



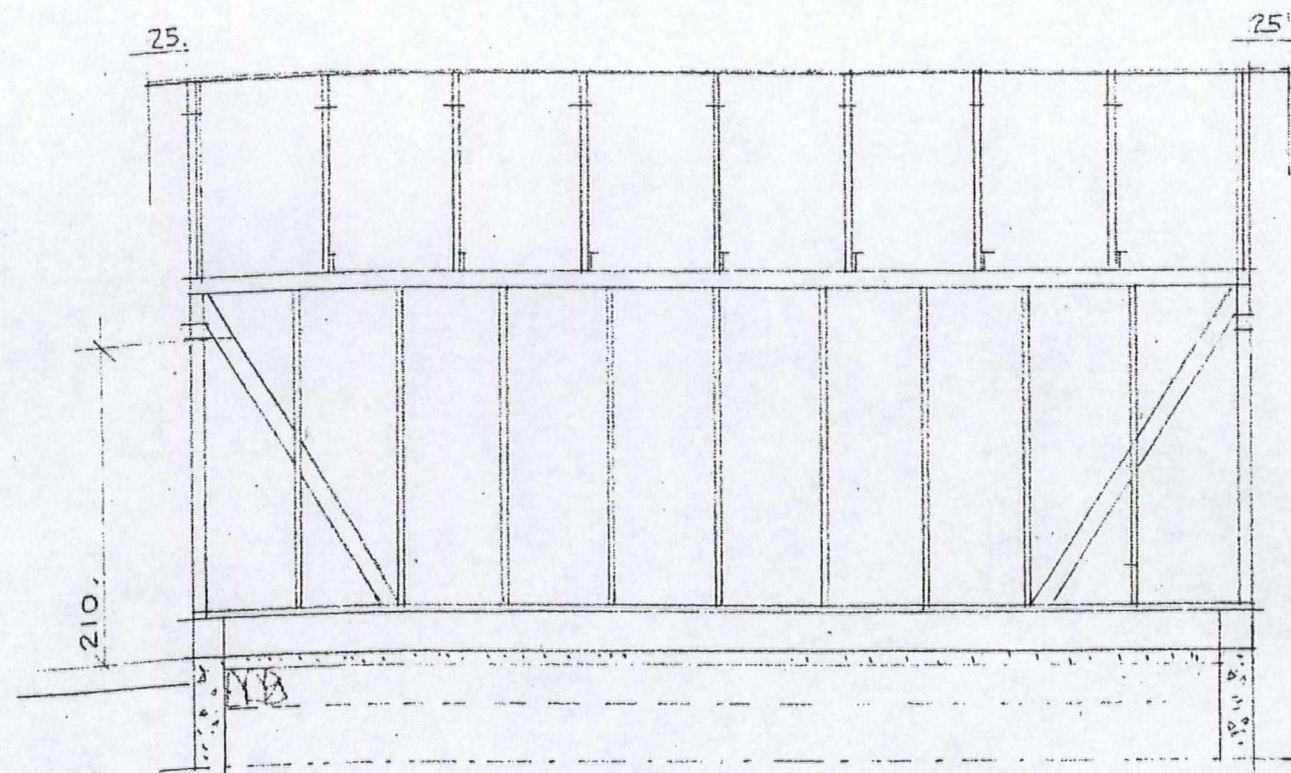


LANGSNITT

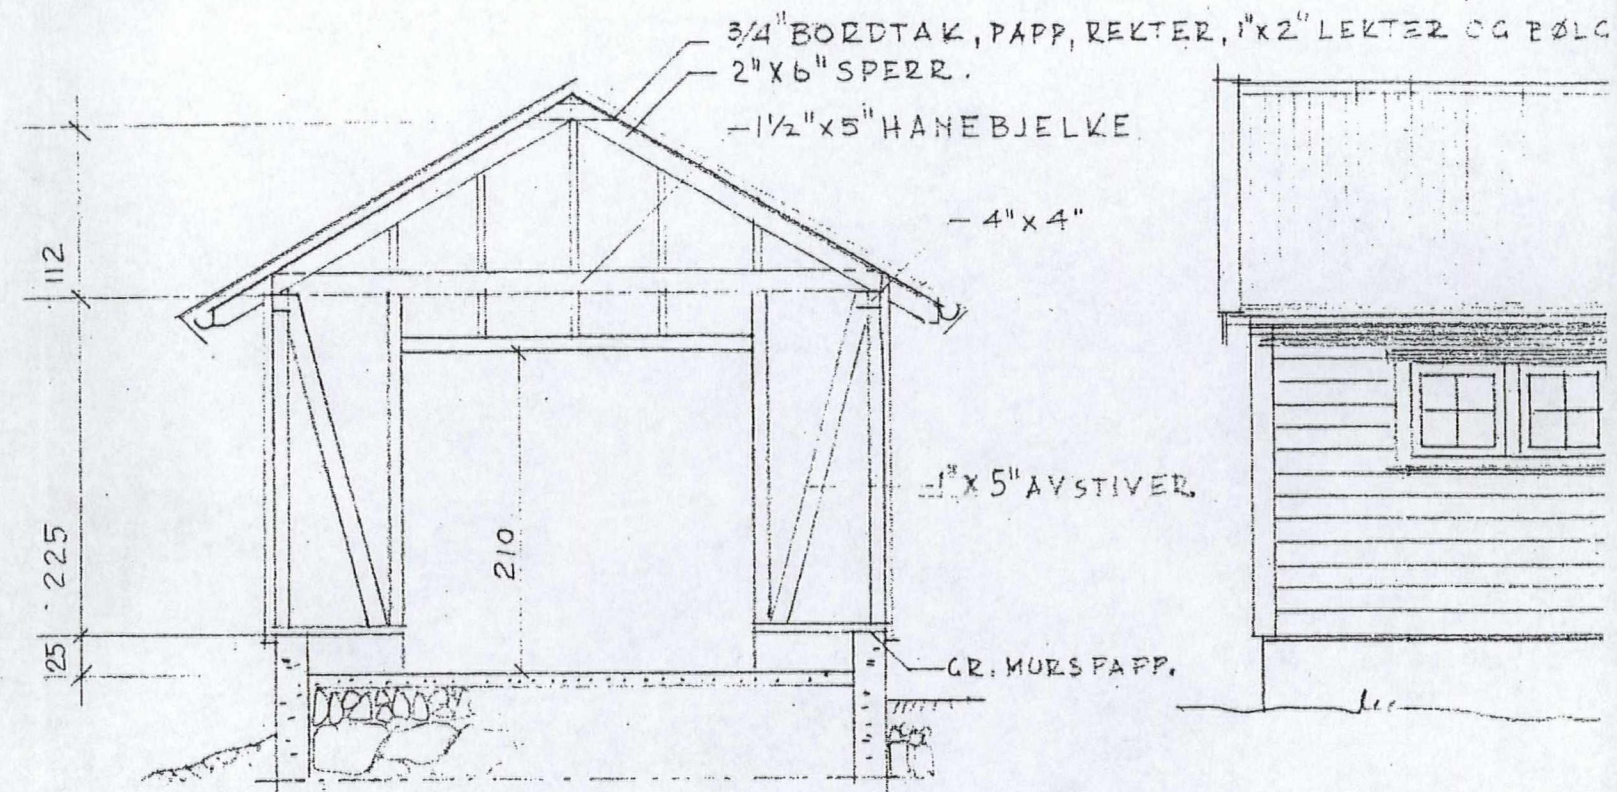


TVERRSNITT.
MURRAMME AV 2"x4"
SPERRERAMME 4"x4"


LINDAS KOMMUNE LANGSIDE.	
Klassering	40/44
02.02.2012	
Ark. saks. nr.	2011/2112
Saksh.	LIEUR
Tilgangskode	2660/12

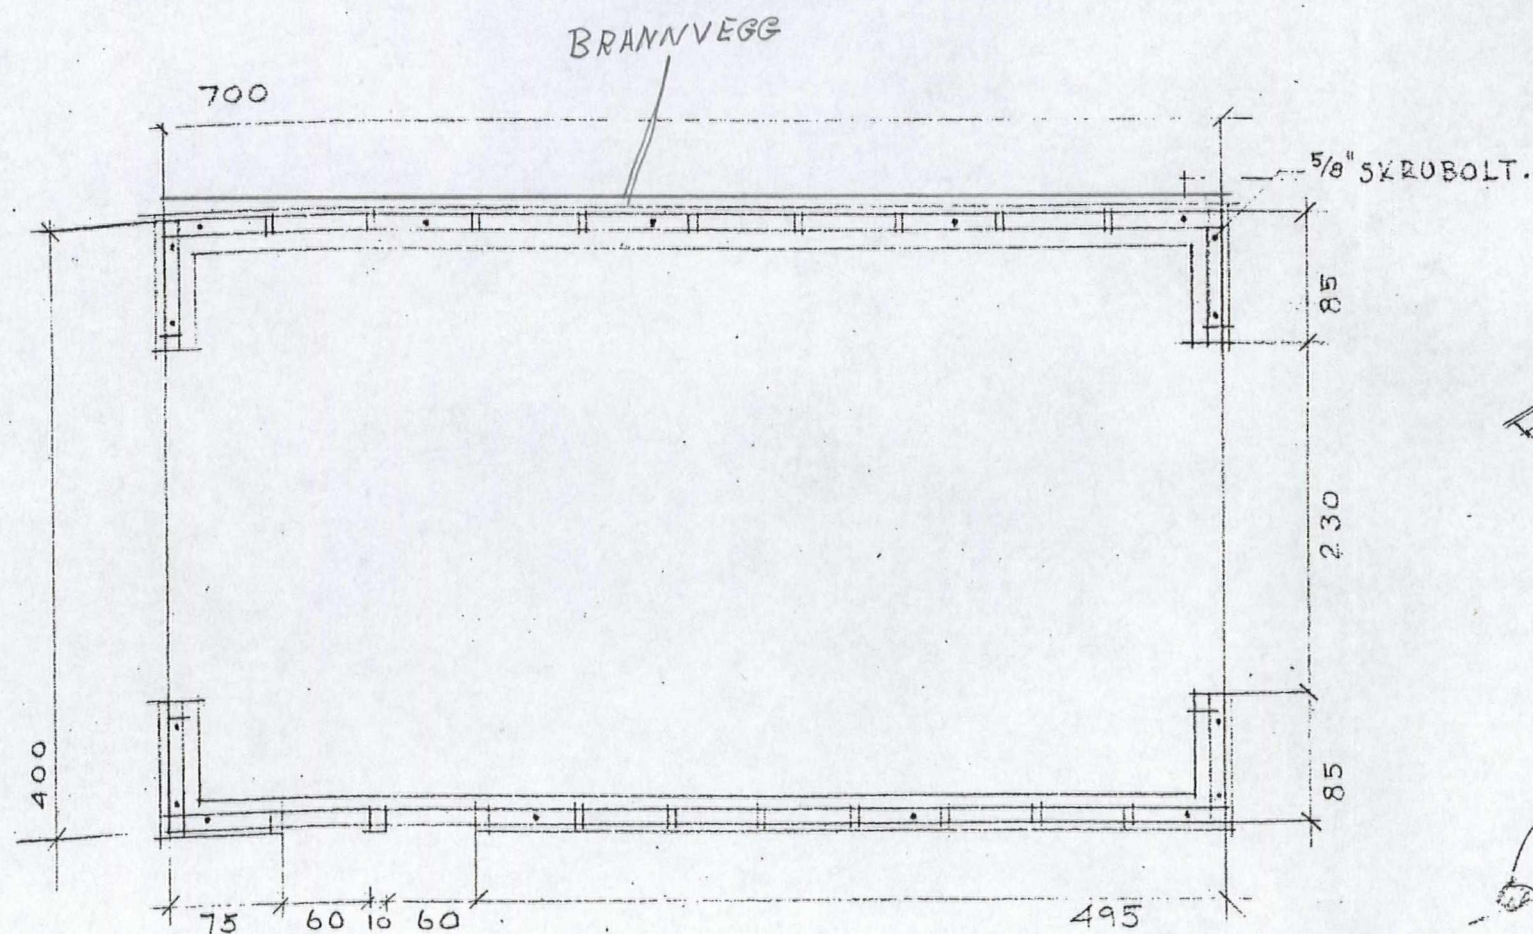


PLAN

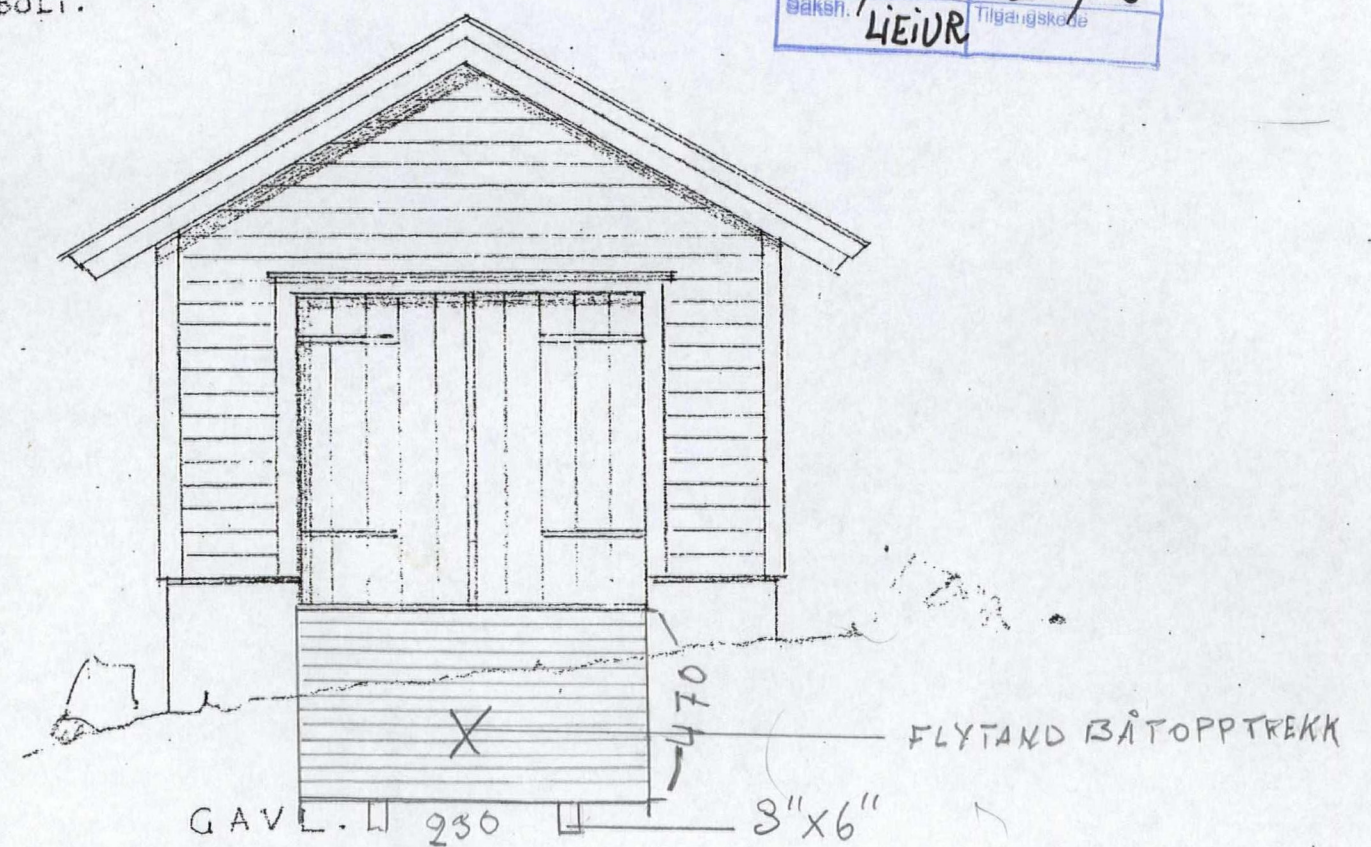


NAUST FOR HERR TERJE DALE, HODNELANDSHAVN.
MÅL 1:1000 OG 1:50.

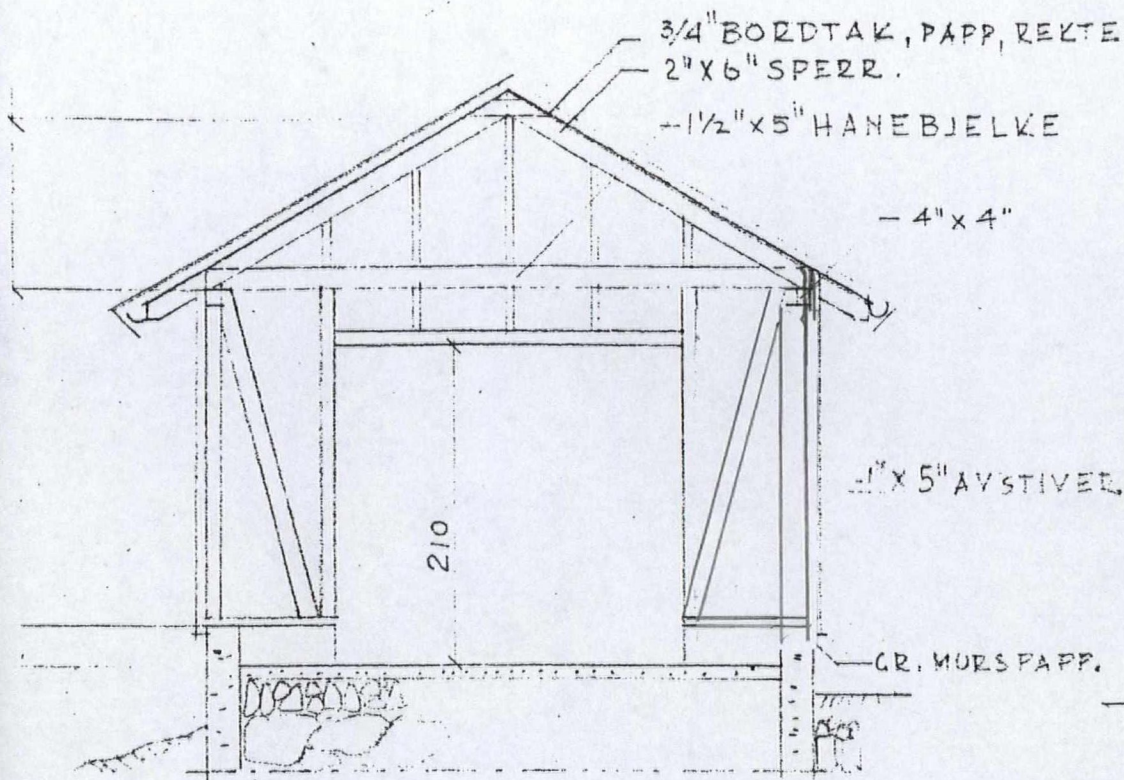


TVERRSNITT.
MURRAMME AV 2"x4"
SPERRERAMME 4"x4"

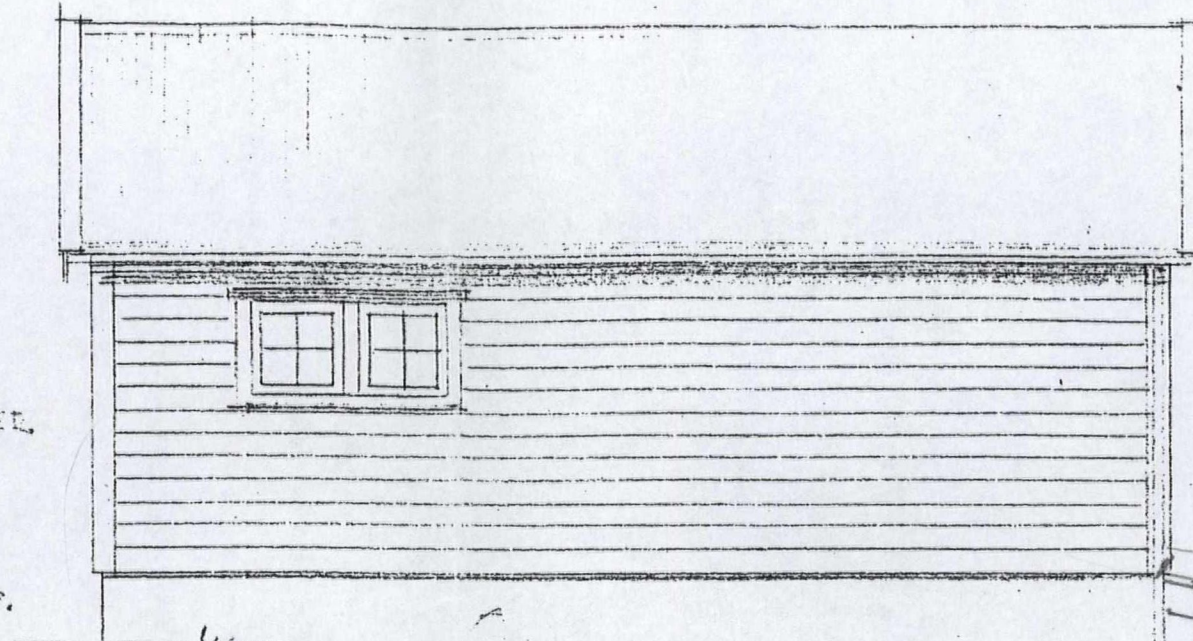



FLYTANDE BÅTOPPTREKK

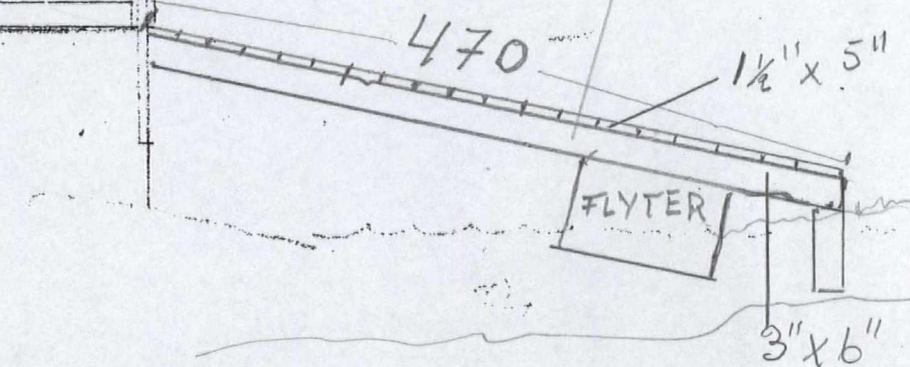

BOLT.

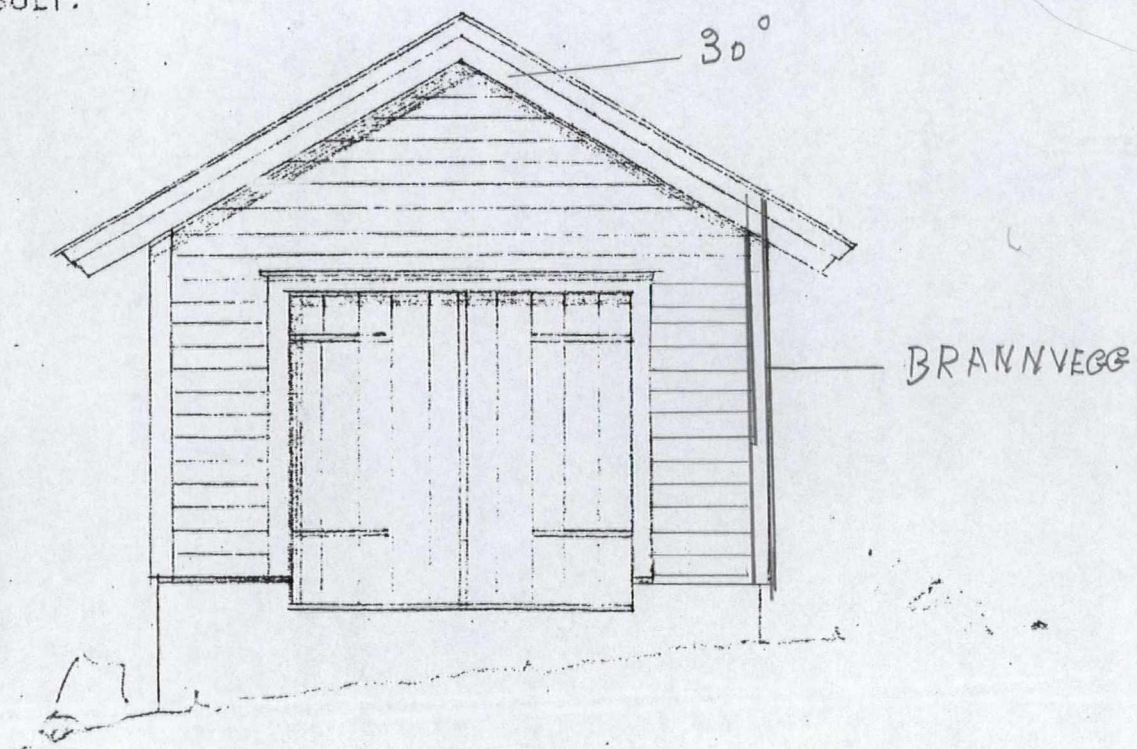

GAVL.

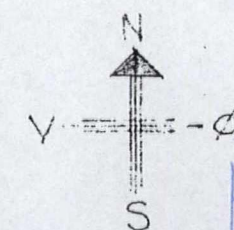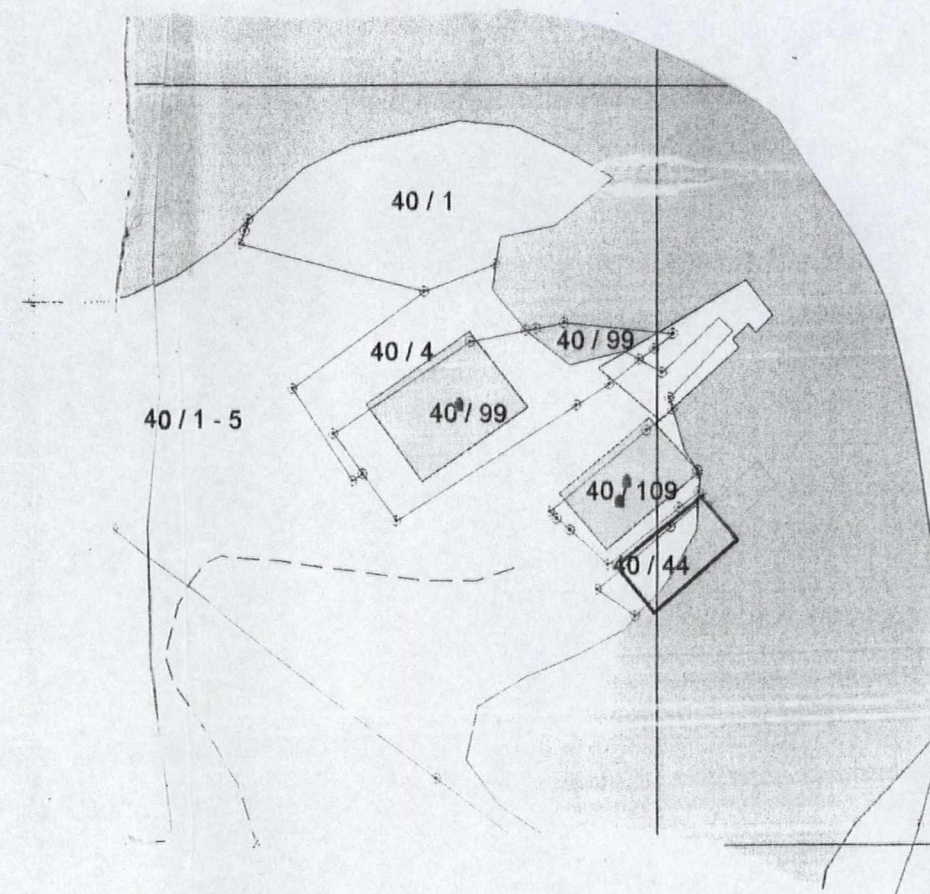


Hodnelands
havn.

LINDAS KOMMUNE	
Klassering	40/44
02.07.2012	
Ark. saknr.	2011/2112
Saksf.	LIEIUR
Løpnr.	2660/12
Tilgangskode	


1:500

BERGEN FEBR 1971.
OLAV SANDE

NAUST FOR HERR TERJE DALE, HODNELANDSHAVN.
MÅL 1:1000 OG 1:50.

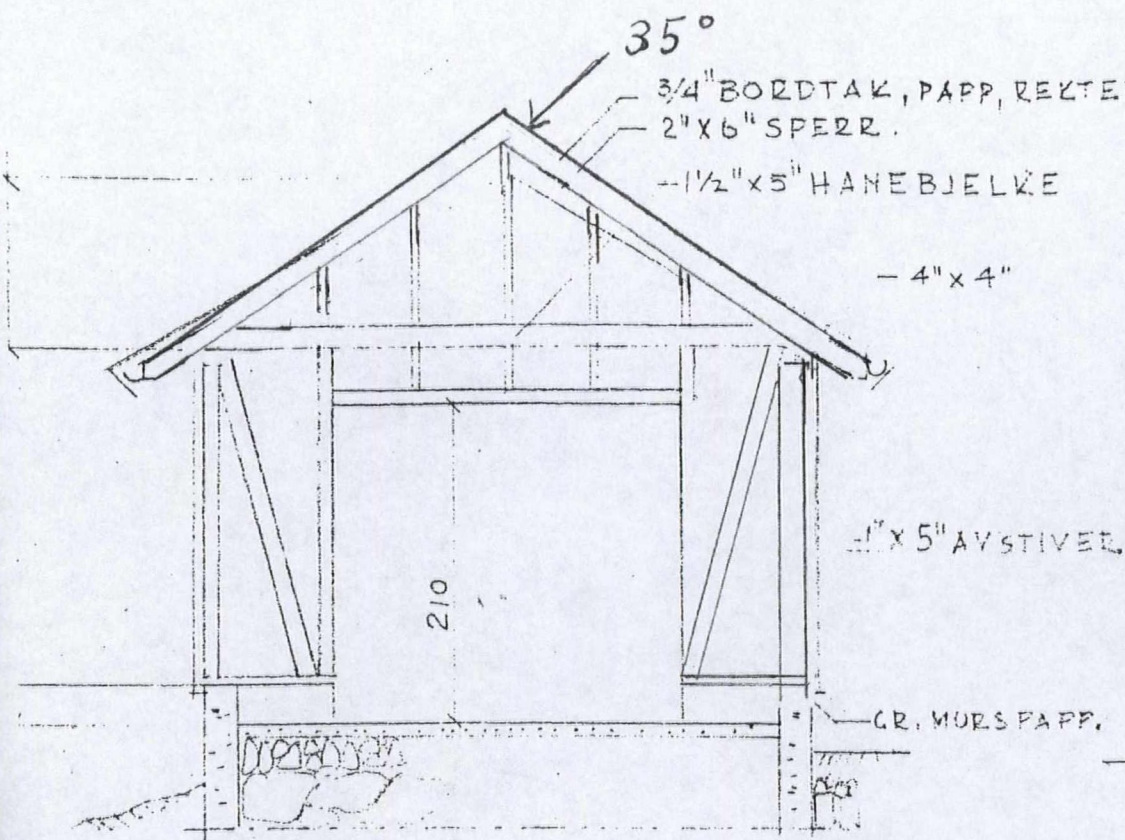


TVERRSNITT.
MURRAMME AV 2"x4"
SPERRERAMME 4"x4"



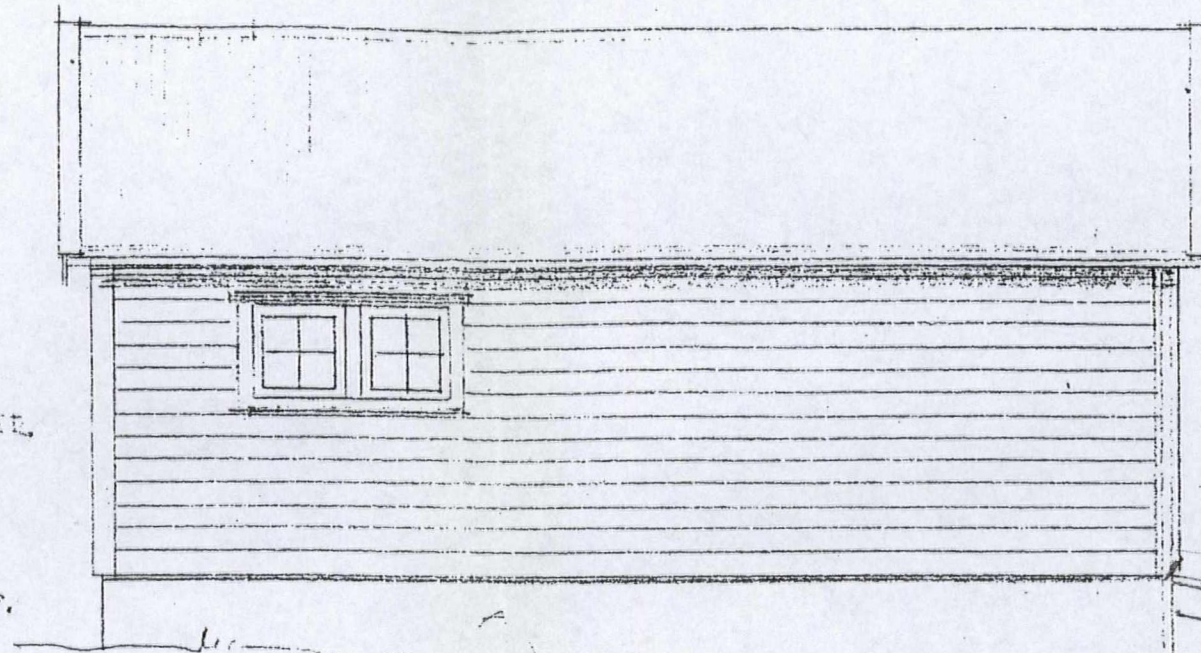


FLYTANDE BÅTOPPTREKK

LINDAS KOMMUNE	
Klassering	40/44
14. 03. 2012	
Art. saknr.	2011/2112
Baker	LIEIUR
Løpnr.	7362/12
Tilgangskode	

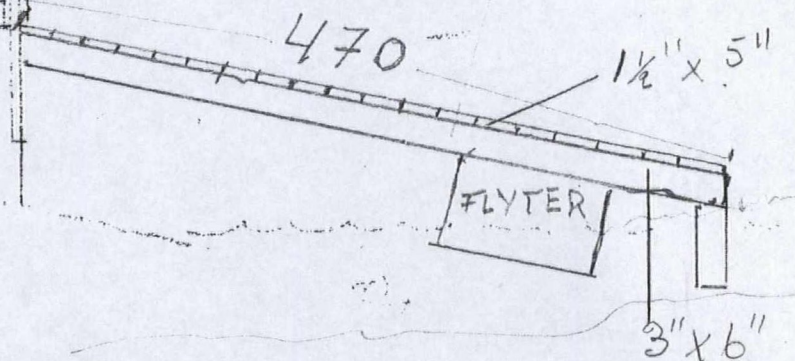

1 BOLT.

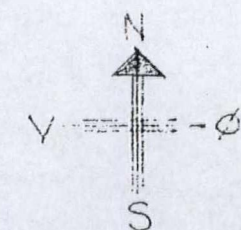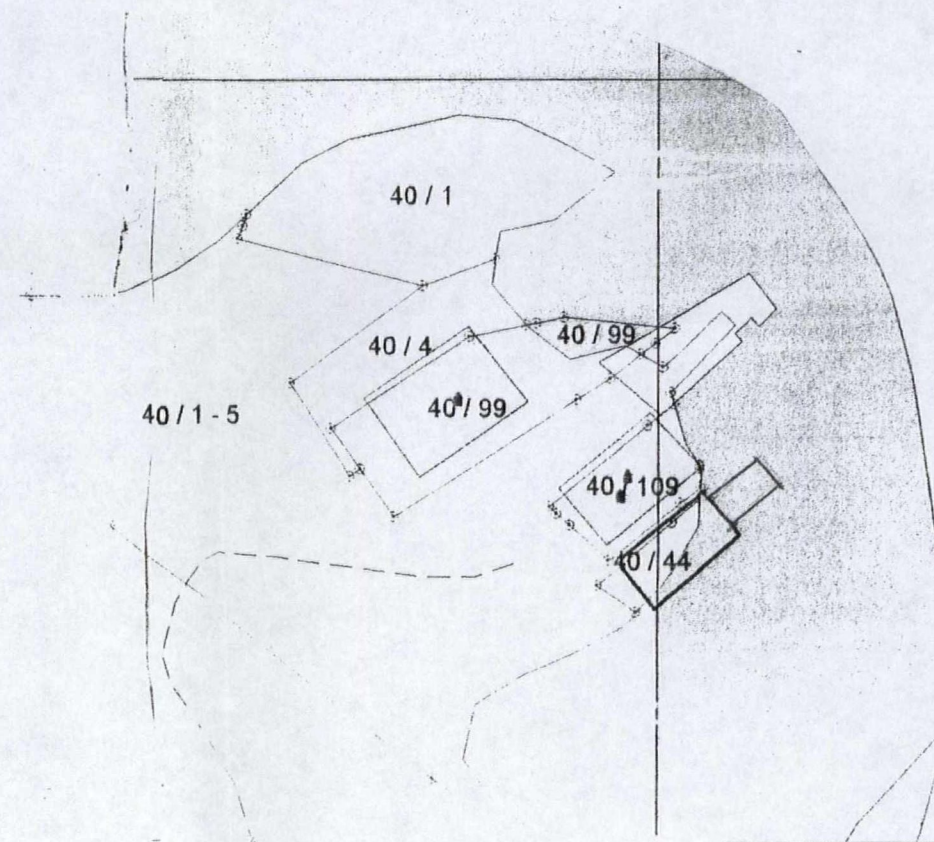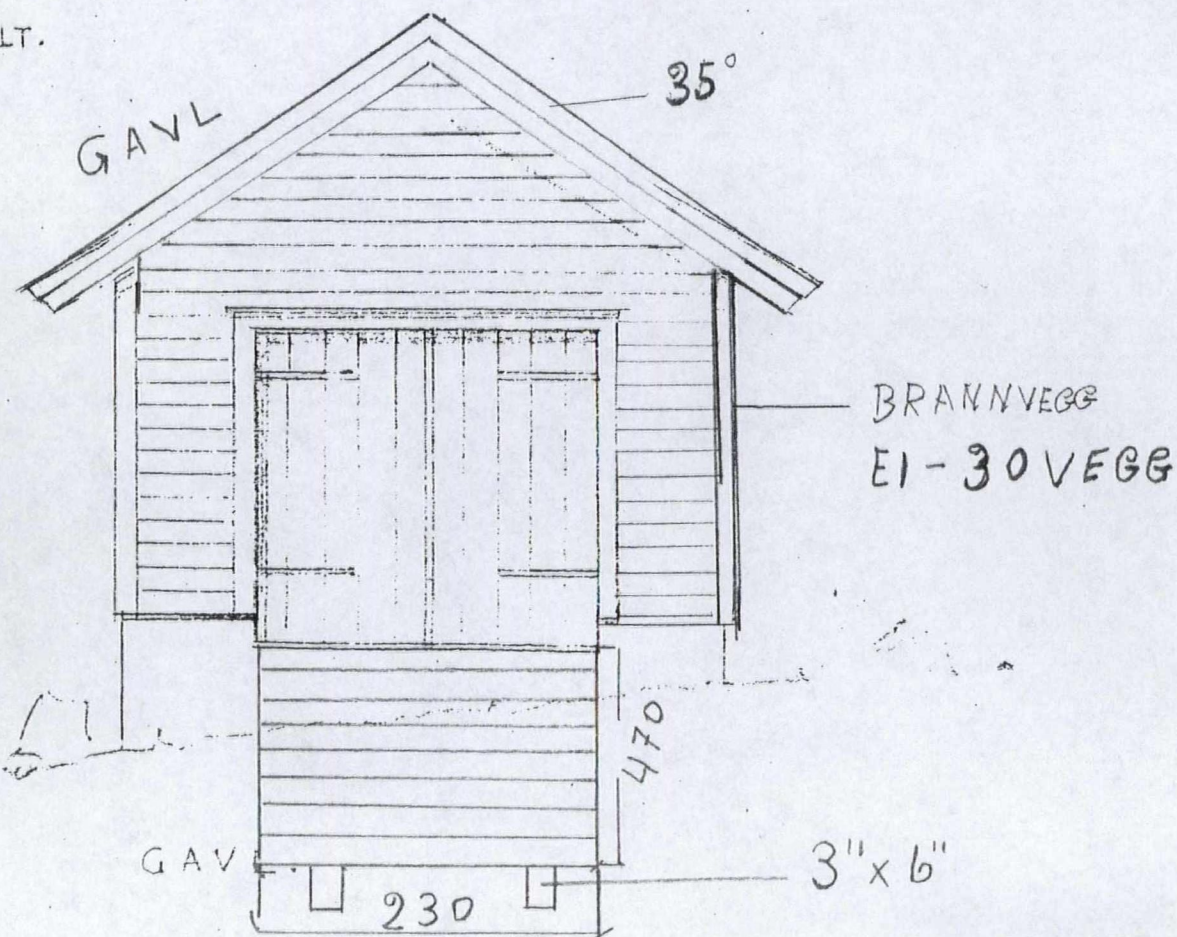


Hodnelands
havn.

1:500


BERGEN FEB 2 1971.
OLAV SANDE

NAUST FOR HERR JENS ERI, HODNELANDSHAVN.
MÅL 1:1000 OG 1:50.

LINDÅS KOMMUNE
KOMMUNE-
INGENIØRKONTORET
00205 10.2.71
Arkiv nr. 40-44

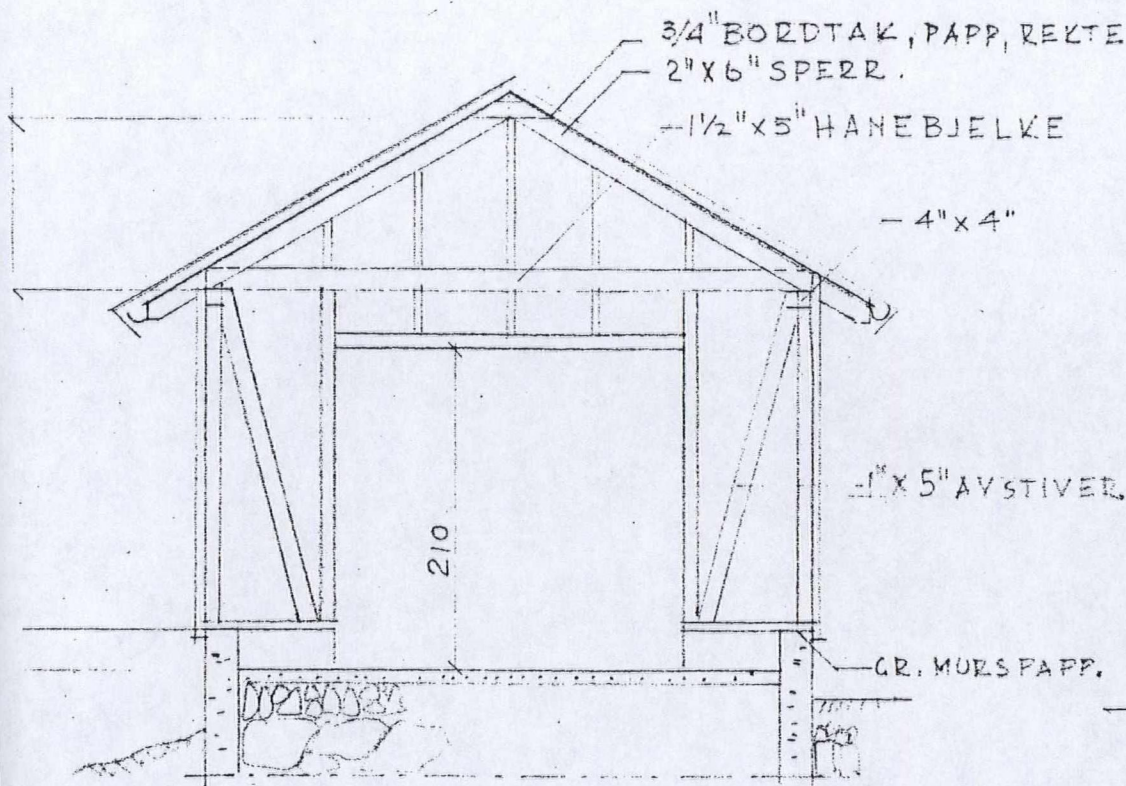


TVERRSNITT.
MURRAMME AV 2"x4"
SPERRERAMME 4"x4"

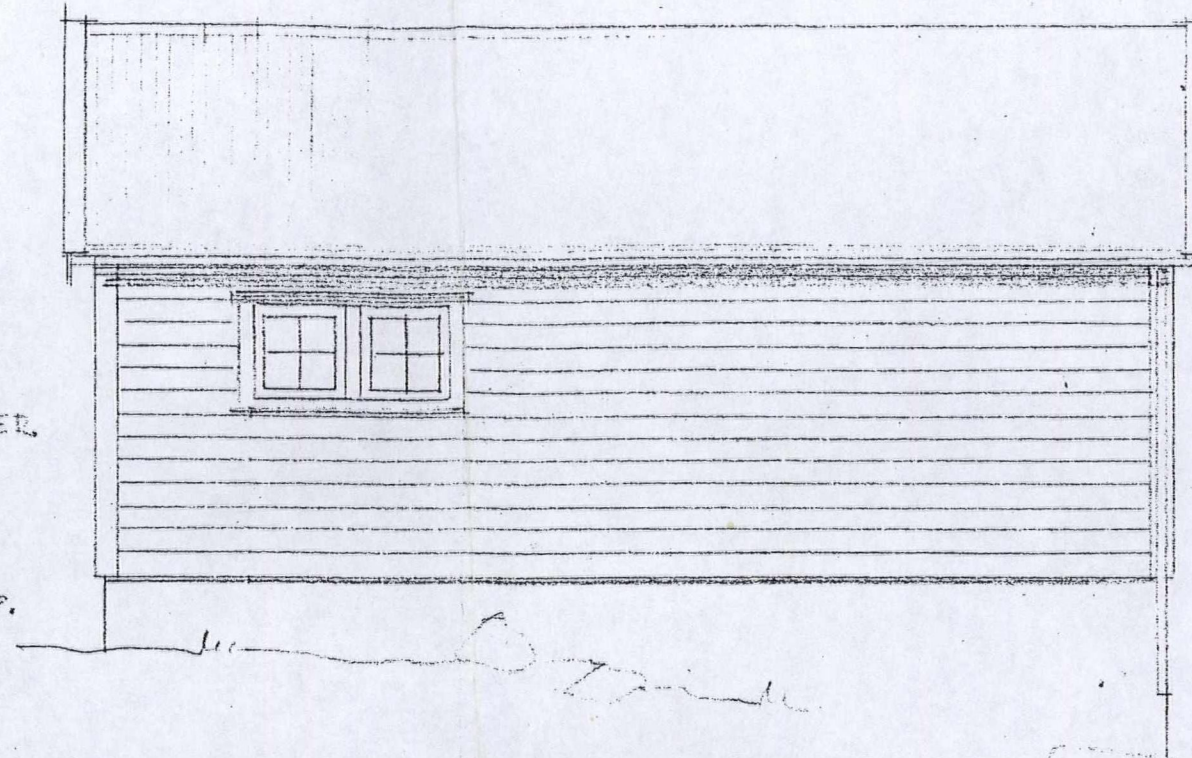


LANGSIDE.

BOLT.

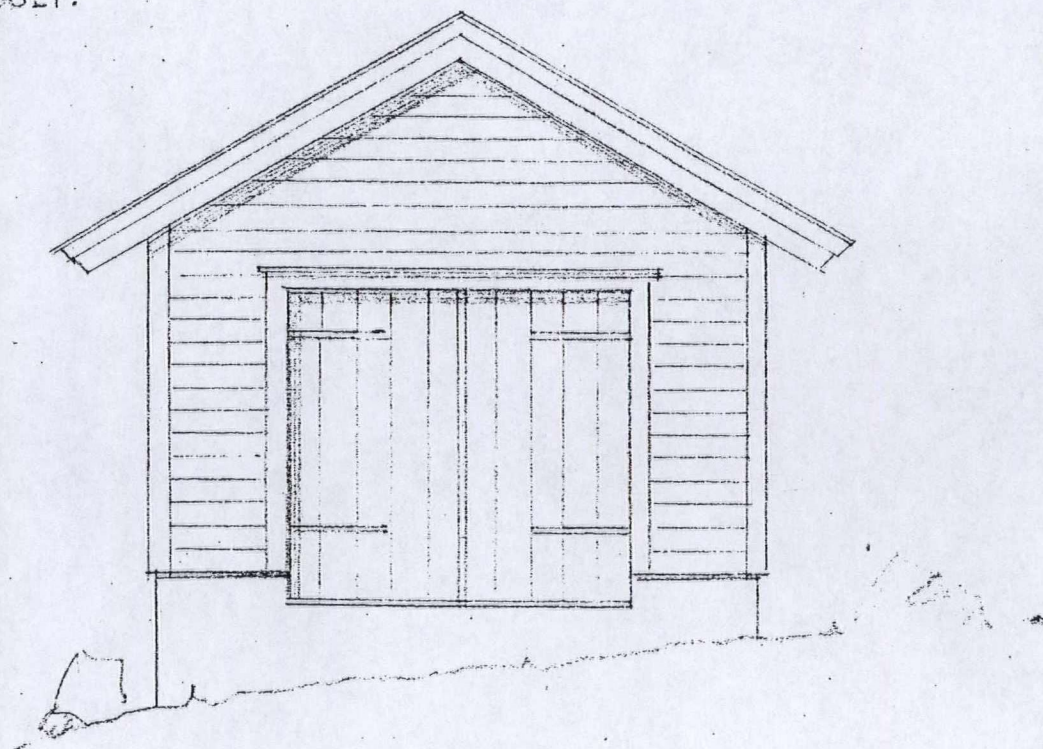


GAVL.

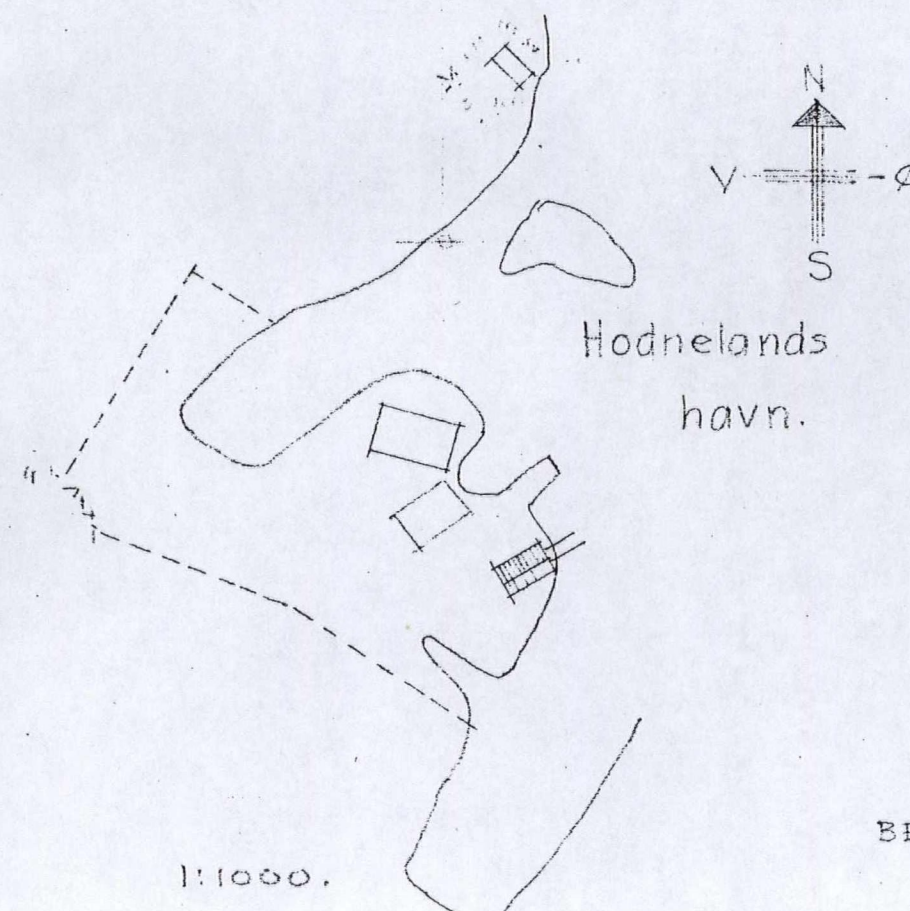


BERGEN FEB 2 1971.
OLAV SANDE

NAUST FOR HERR TERJE DALE, HODNELANDSHAVN.
MÅL 1:1000 OG 1:50.

LINDAS KOMMUNE	
Klassering	40/44
03.11.2011	
Ar. saknr.	2011/2112
Saksh.	LIEUR
Lindas	26876/11
Tilgangskode	

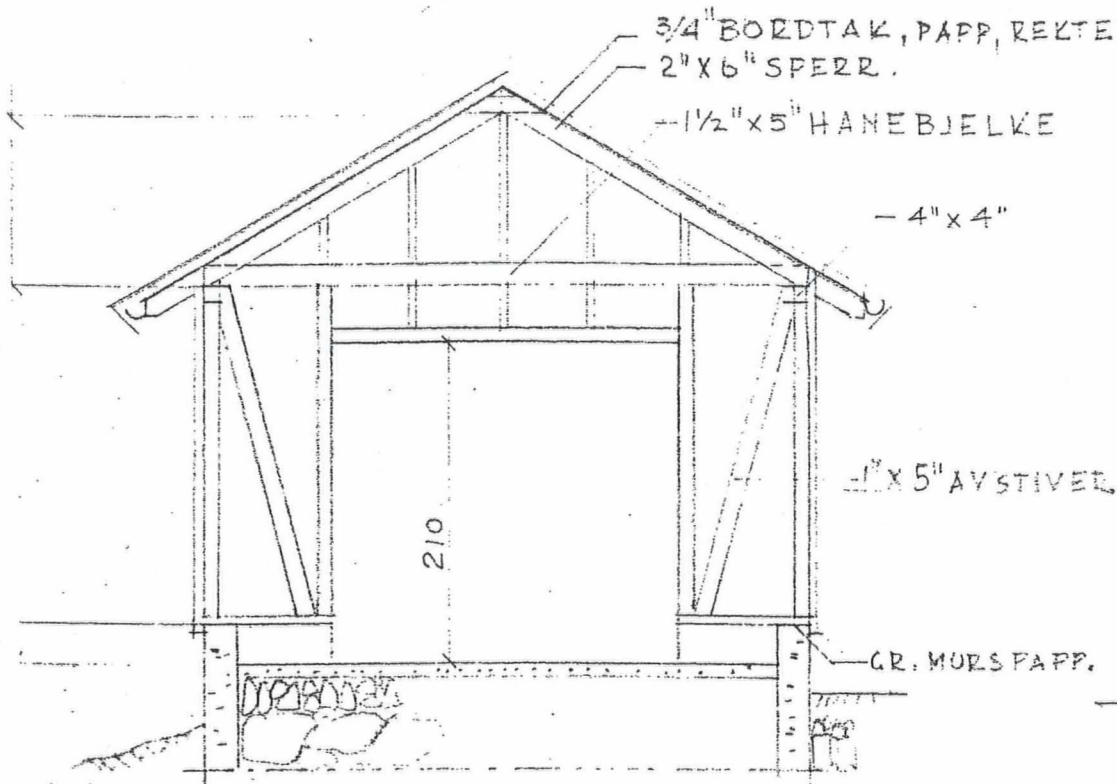


TVERRSNITT.
MURRAMME AV 2"x4"
SPERRERAMME 4"x4"


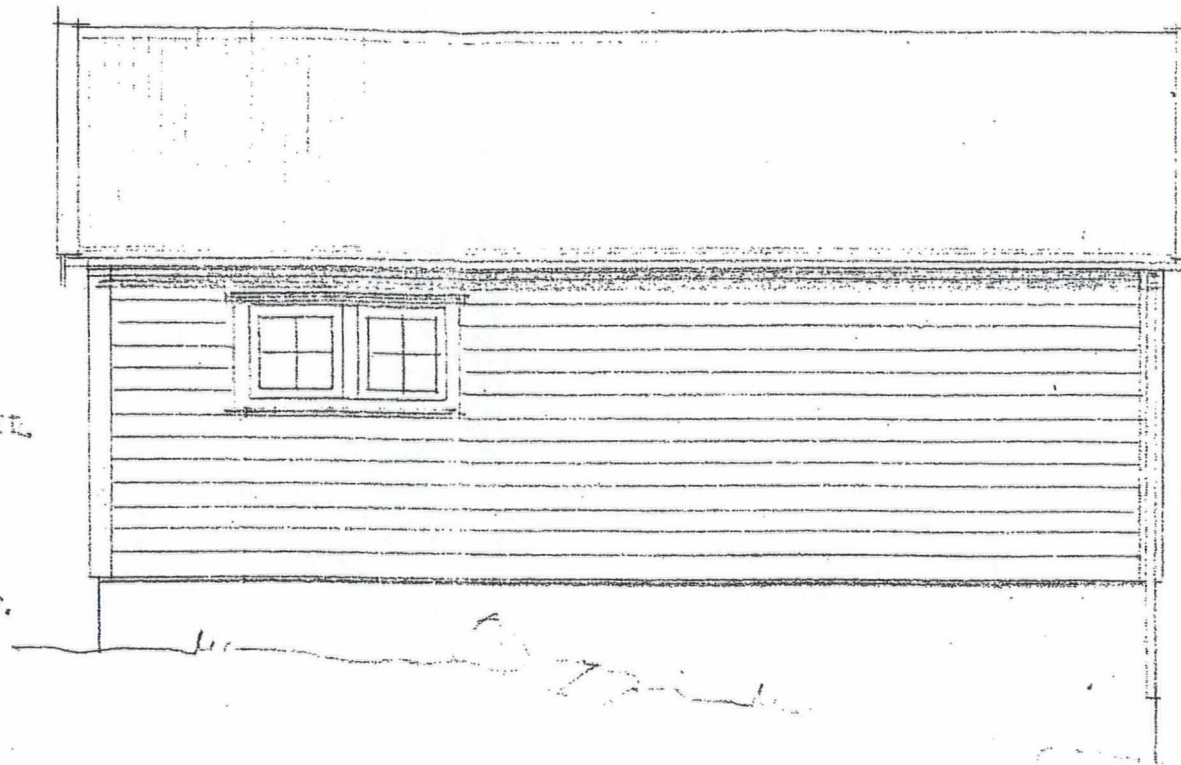


LANGSIDE.

IBOLT.

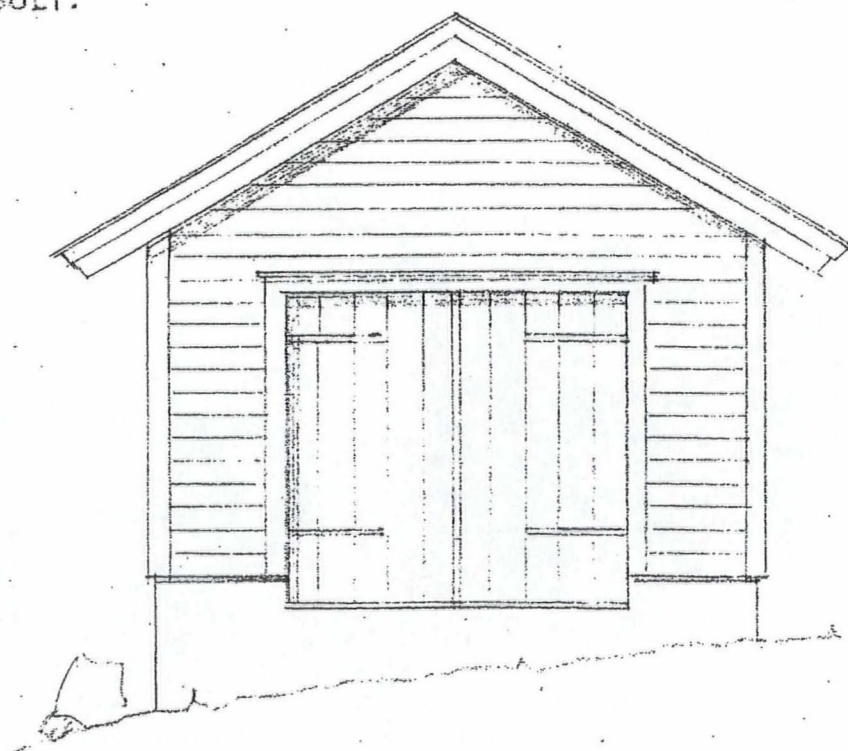


GAVL.

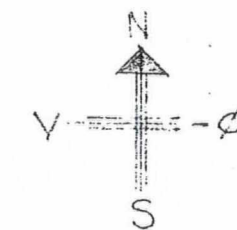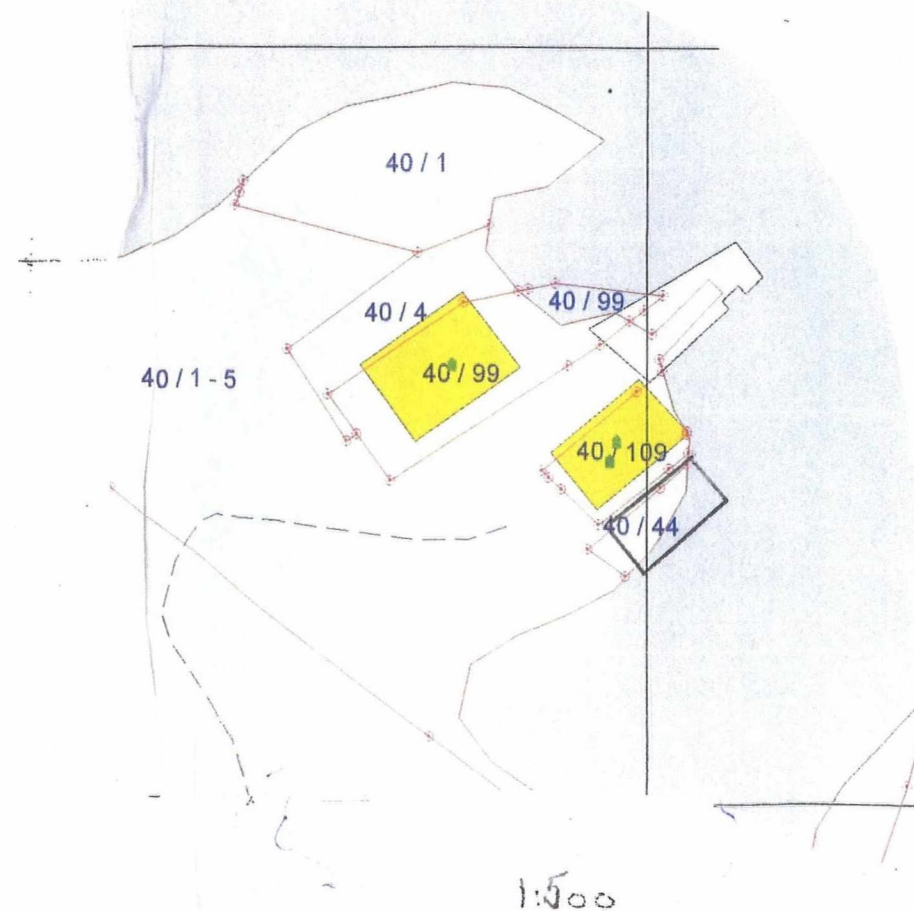


Hodnelands
havn.

BERGEN FEB 2. 1971.
OLAV SANDE

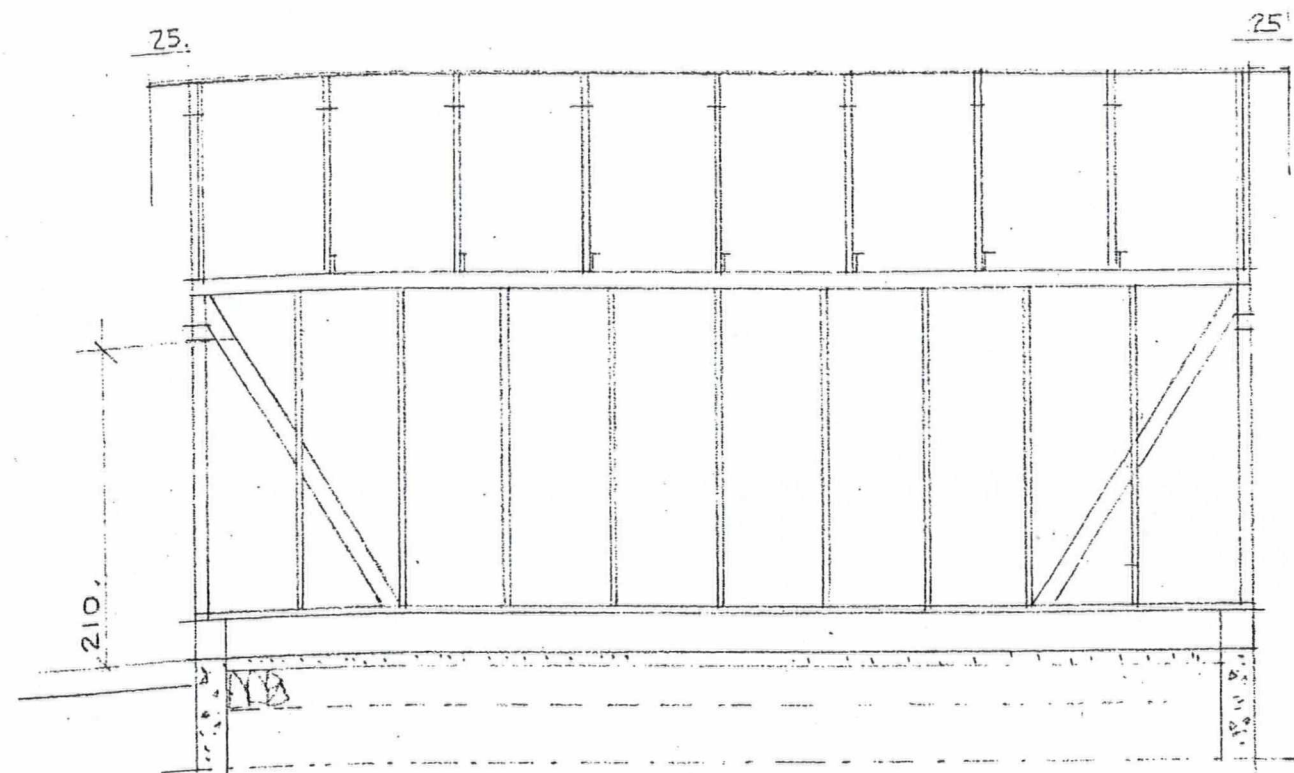


LANGSNITT

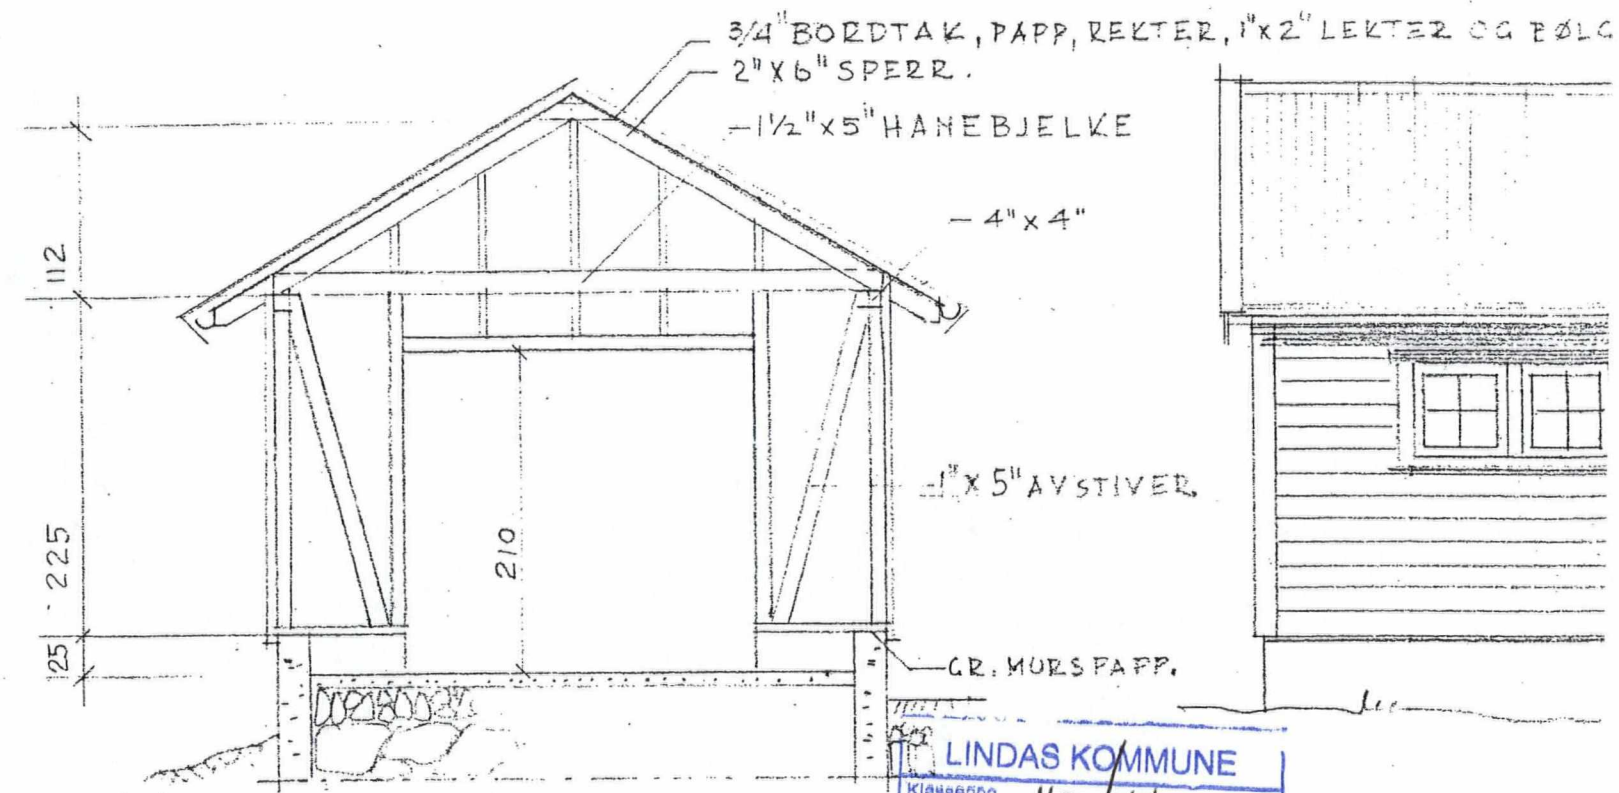


TVERRSNITT.
MURRAMME AV 2"x4"
SPERRERAMME 4"x4"

LINDAS KOMMUNE	
Klassering	40/44
03.11.2011	
Ark. saknr.	Løpnr.
2011/2112	26876/11
Saken	Tilgangskode
LEIUR	


LANGSIDE.

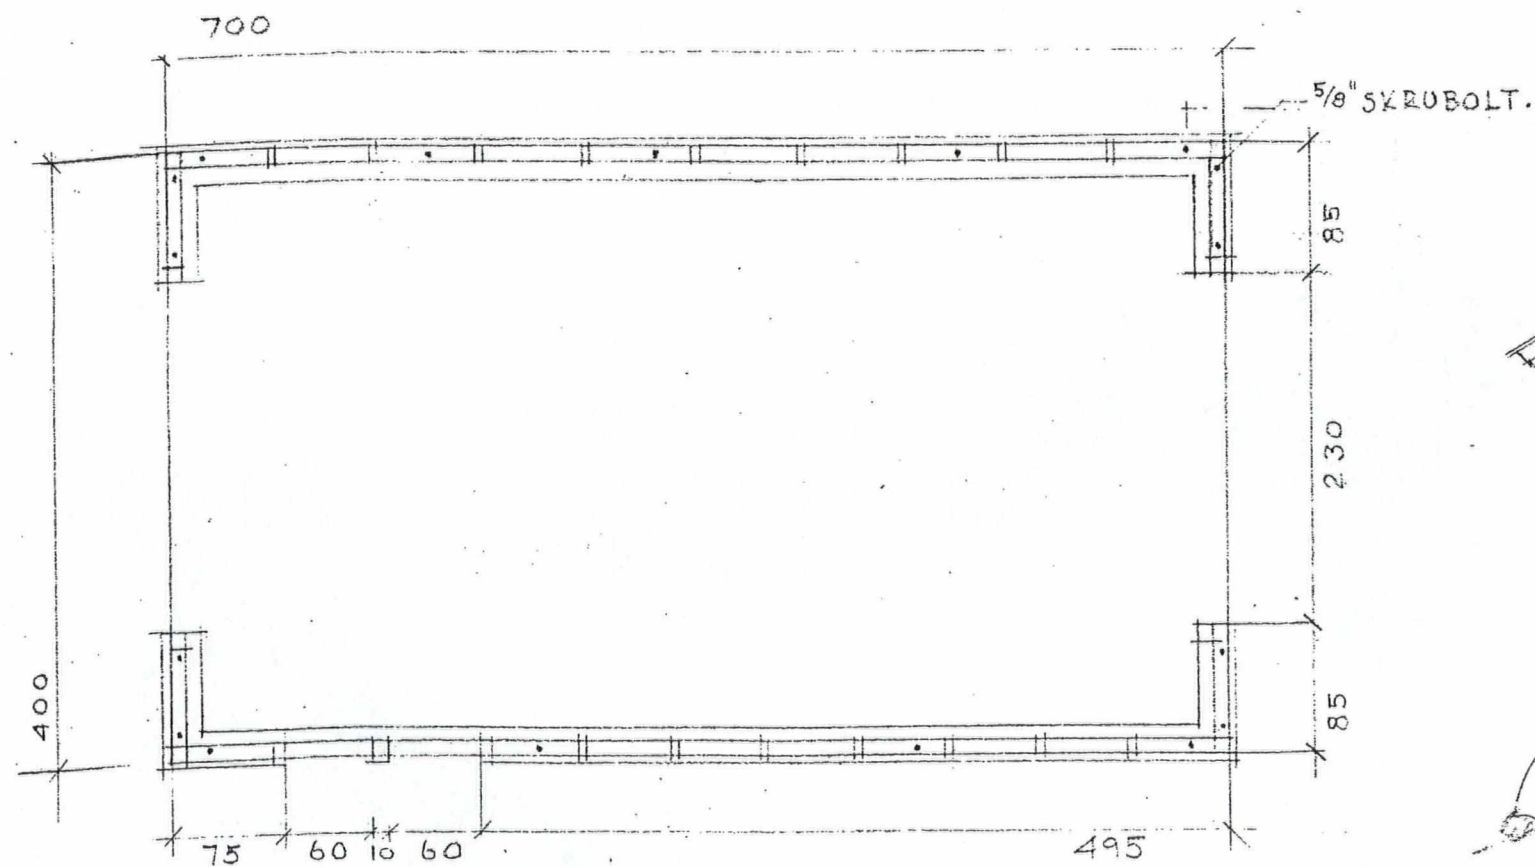


PLAN

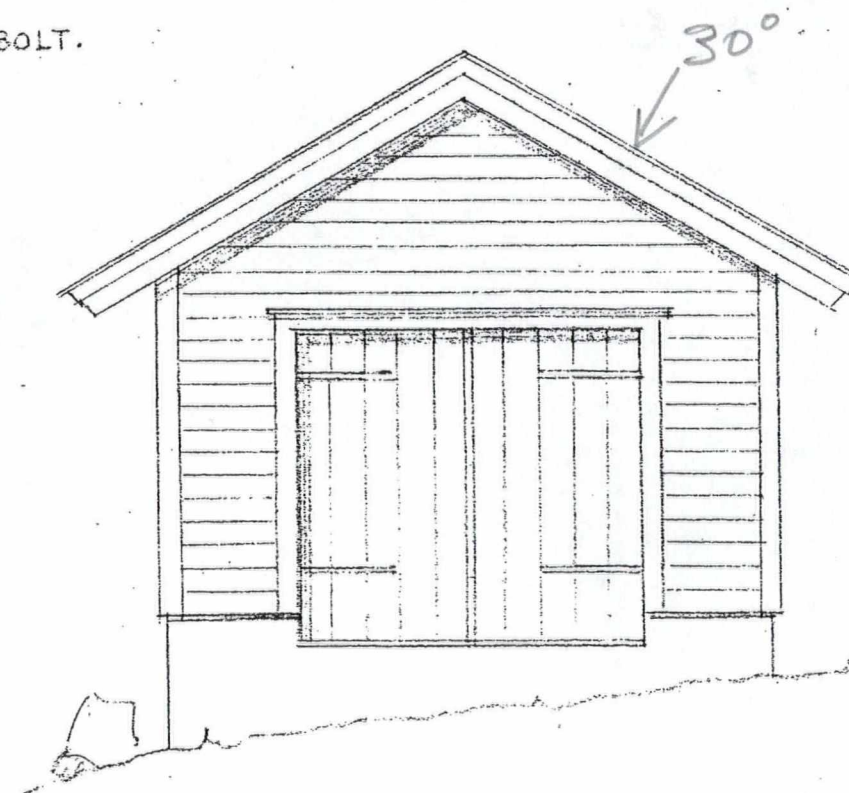


GAVL.

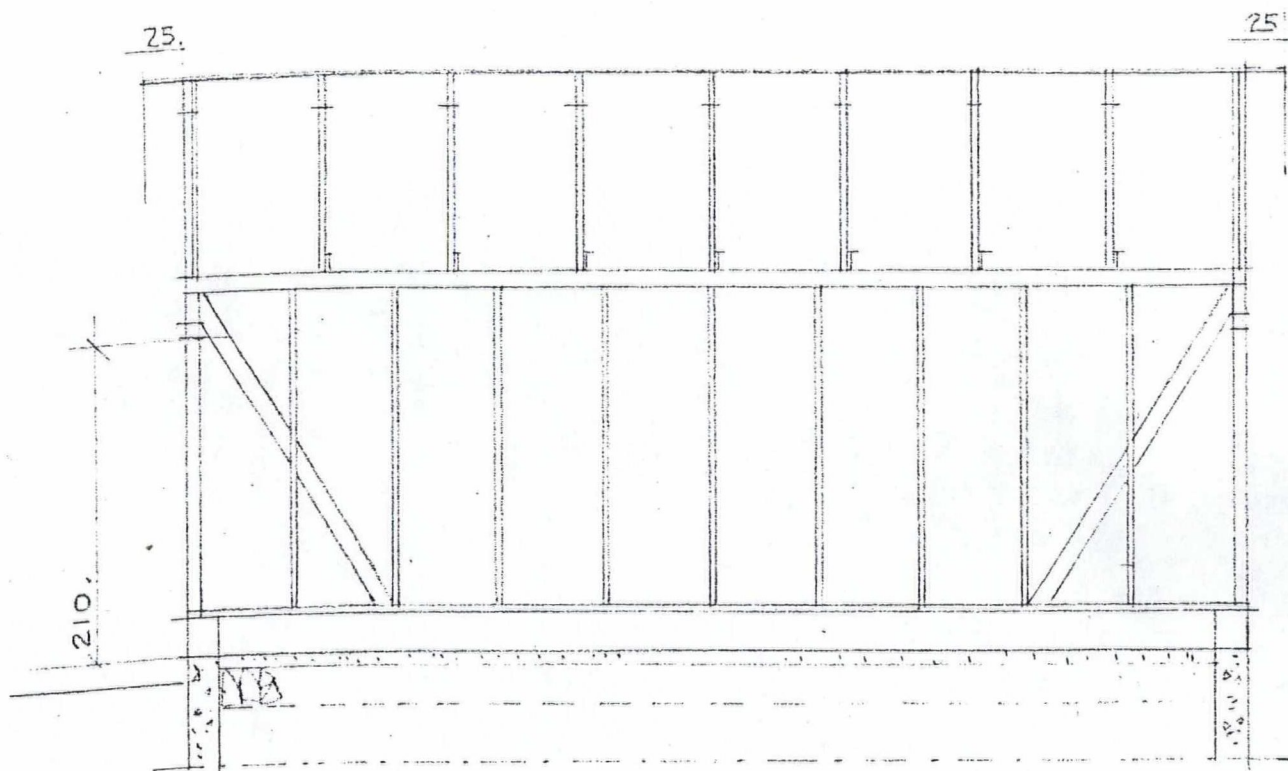

LANGSNITT

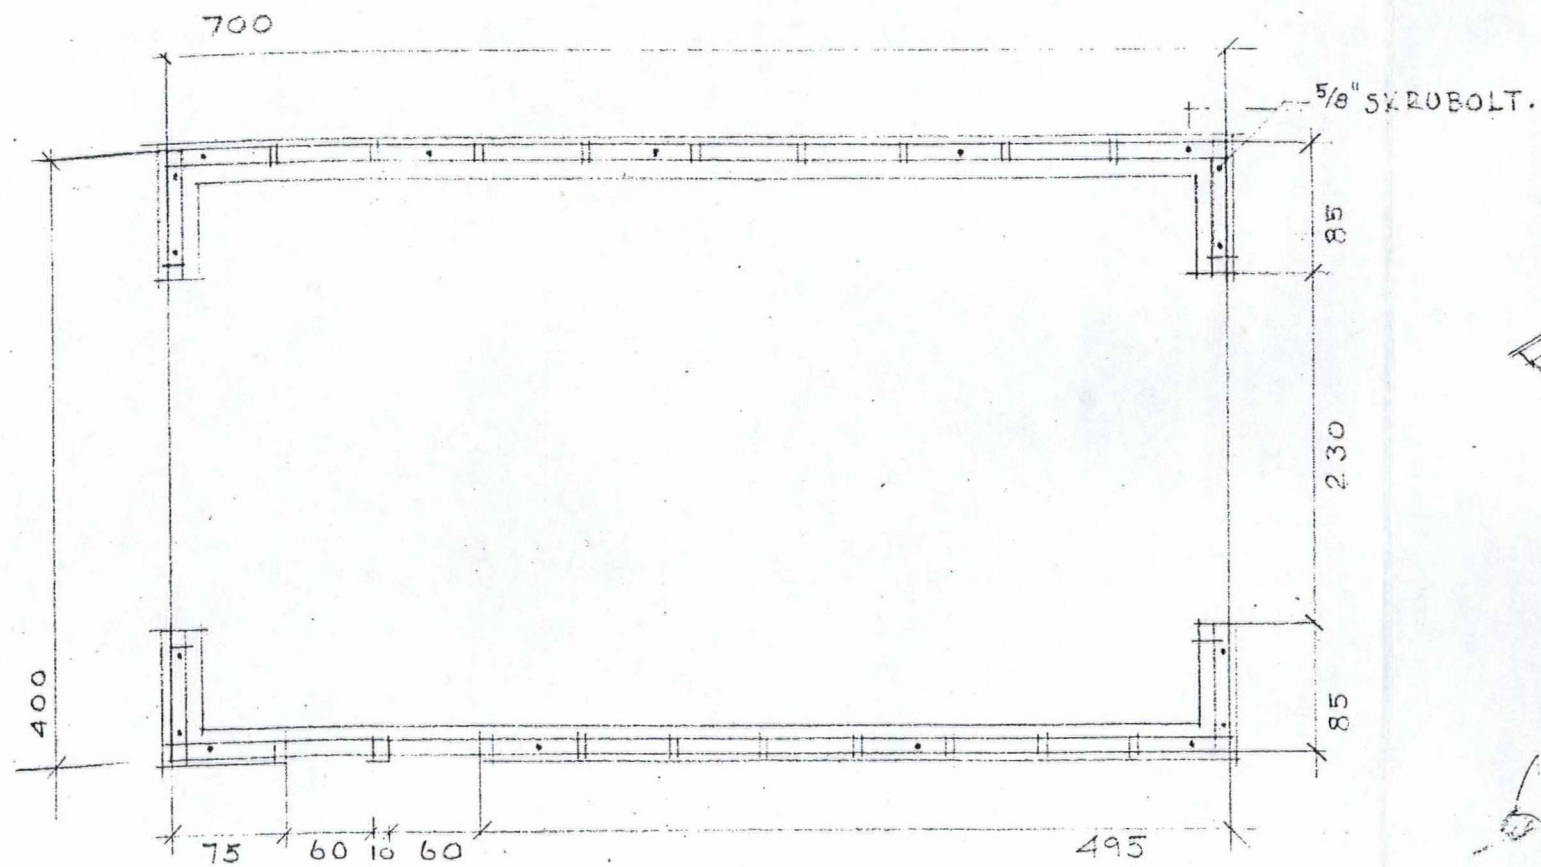


PLAN

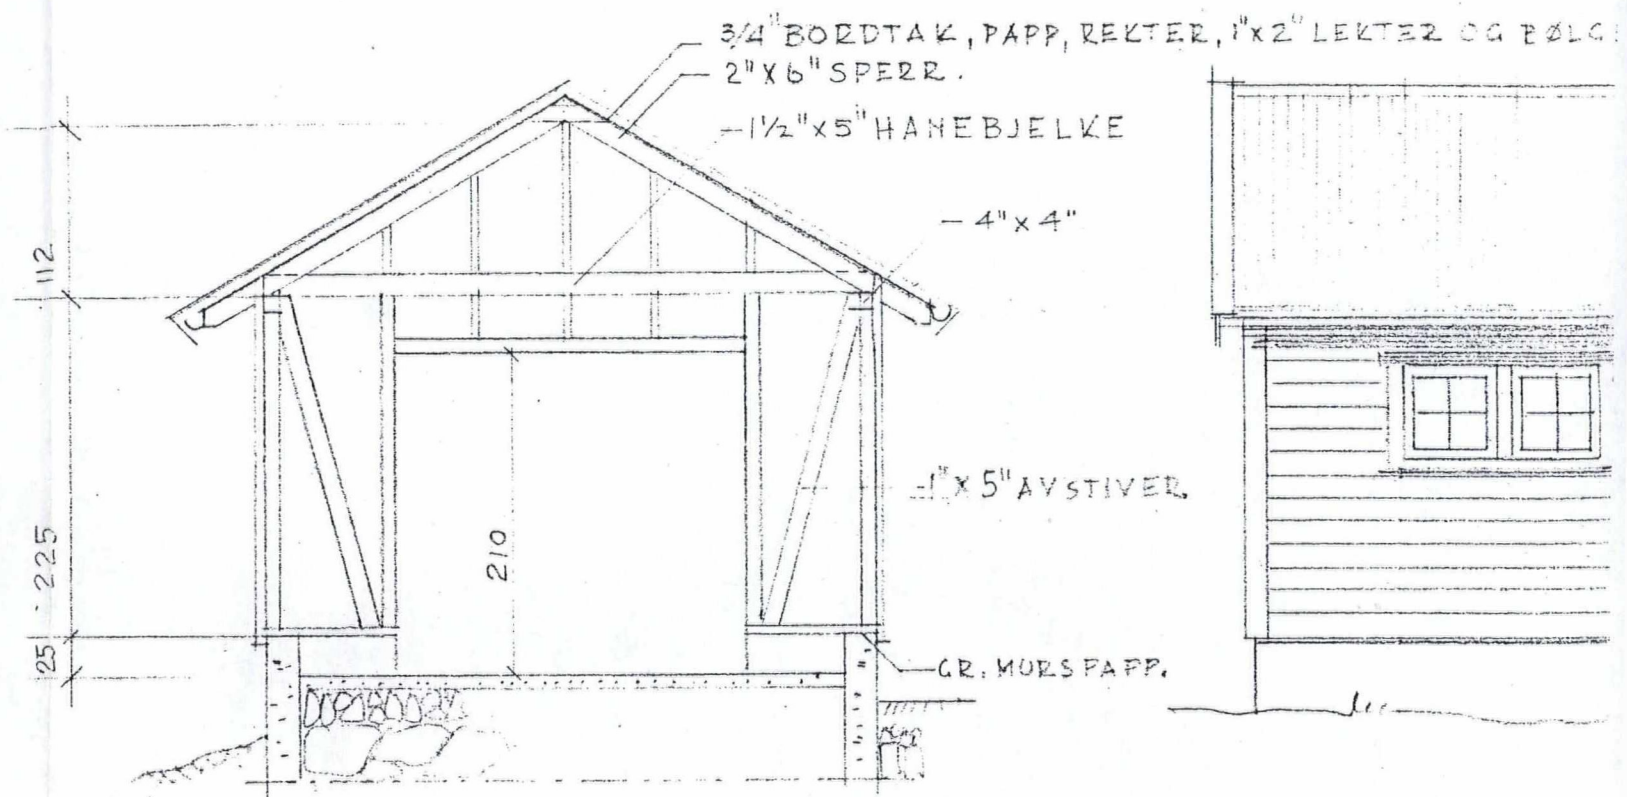

TVERRSNITT.
MURRAMME AV 2"x4"
SPERRERAMME 4"x4"

LANGSIDE.

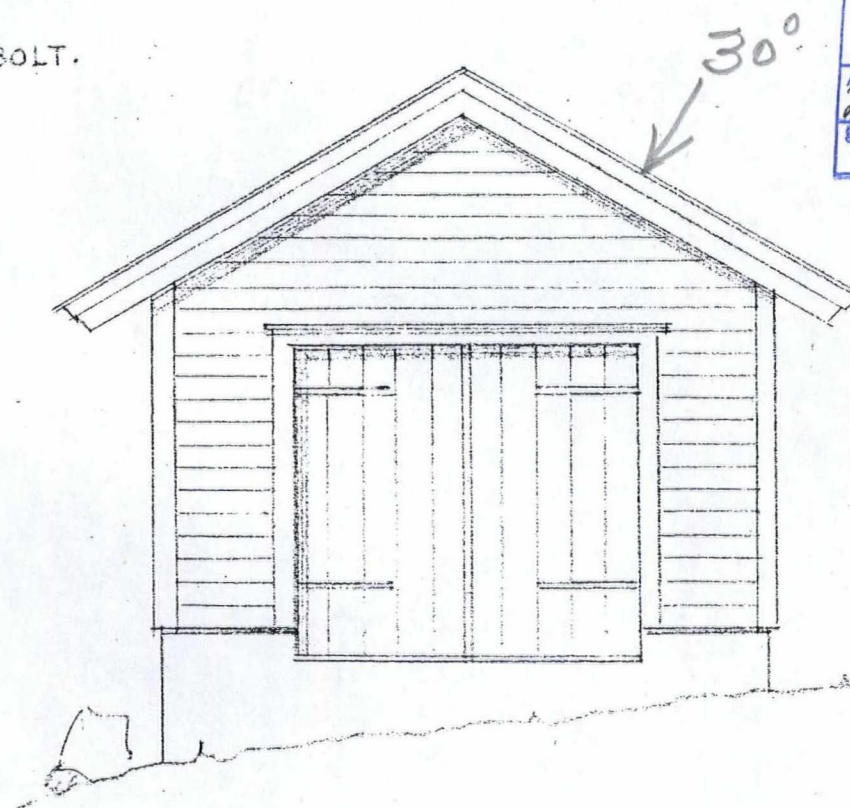

GAVL.

LINDAS KOMMUNE	
Klassering	40/44
03.11.2011	
Arkivsaknr.	Løpnr.
2011/2112	26876/11
Baksh.	Tilgangskode
LIEIVR	