

Nabovarsel

sendes til berørte naboer og gjenboere

Ved riving skal kreditorer med pengeheftelser i eiendommen varsles, pbl § 21-3

14-June-2018



LINDÅS KOMMUNE	
Klassering	
14 JUN 2018	
Ansøker	Løpenr.
Saksn.	Tilgangskode

Til (nabo/gjenboer)

LINDÅS KOMMUNE, Areal - og Miljøavd.
KVERNHUSMYRANE 20
5914 ISDALSTØ

Som eier/fester av:

Gnr.	Bnr.	Festenr.	Seksjonsnr.
185	116		
Eiendommens adresse JUVIKSTØLEN			

Tiltak på eiendommen:

Gnr.	Bnr.	Festenr.	Seksjonsnr.
185	110		
Eiendommens adresse JUVIKSTØLEN 48			
Postnr.	Poststed		
5914	ISDALSTØ		
Kommune LINDÅS KOMMUNE			
Eier/fester TORGEIR NORDLAND			

Det varsles herved om

☐ Nybygg	☐ Anlegg	☐ Endring av fasade	☐ Riving
☒ Påbygg/tilbygg	☐ Skilt/reklame	☐ Innhegning mot veg	☐ Bruksendring
☐ Midlertidig bygning, konstruksjon eller anlegg	☐ Antennesystem	☐ Oppretting/ending av matrikkelenhet (eiendomsdeling) eller bortfeste	☐ Annet

Dispensasjon etter plan- og bygningsloven kapittel 19

☐ Plan- og bygningsloven med forskrifter	☐ Kommunale vedtekter	☐ Arealplaner	☐ Vegloven
---	--	--------------------------------------	-----------------------------------

Vedlegg nr.
B -

Arealdisponering

Sett kryss for gjeldende plan

☐ Arealdel av kommuneplan	☒ Reguleringsplan	☐ Bebyggelsesplan
--	---	--

Navn på plan

JUVIKSTØLEN

Beskriv nærmere hva nabovarslet gjelder

TILBYGG. UTVIDELSE AV ALTANER.

Vedlegg nr.
Q -

Spørsmål vedrørende nabovarsel rettes til

Foretak/tiltakshaver

TORGEIR NORDLAND

Kontaktperson, navn

TORGEIR NORDLAND

E-post

torgeir.nordland@gmailcom

Telefon

Mobil

472 31 116

Søknaden kan ses på hjemmeside:
(ikke obligatorisk):

Merknader sendes til

Eventuelle merknader skal være mottatt innen 2 uker etter at dette varsel er sendt.

Ansvarlig søker/tiltakshaver skal sammen med søknad sende innkomne merknader og redegjøre for ev. endringer.

Navn

ARKITEKT KNUT WILLIE JACOBSEN

Postadresse

LUREVEGEN 304

Postnr.

5912

Poststed

SEIM

E-post

kwil-jac@online.no

Vedlegg

Beskrivelse av vedlegg	Gruppe	Nr. fra – til	Ikke relevant
Dispensasjonssøknad/vedtak	B	–	☒
Situasjonsplan	D	1 – 1	☐
Tegninger snitt, fasade	E	1 – 2	☐
Andre vedlegg	Q	–	☒

Underskrift

Sted

SEIM


Dato

08.06.2018


Underskrift ansvarlig søker eller tiltakshaver

Gjentas med blokkbokstaver

KNUT WILLIE JACOBSEN

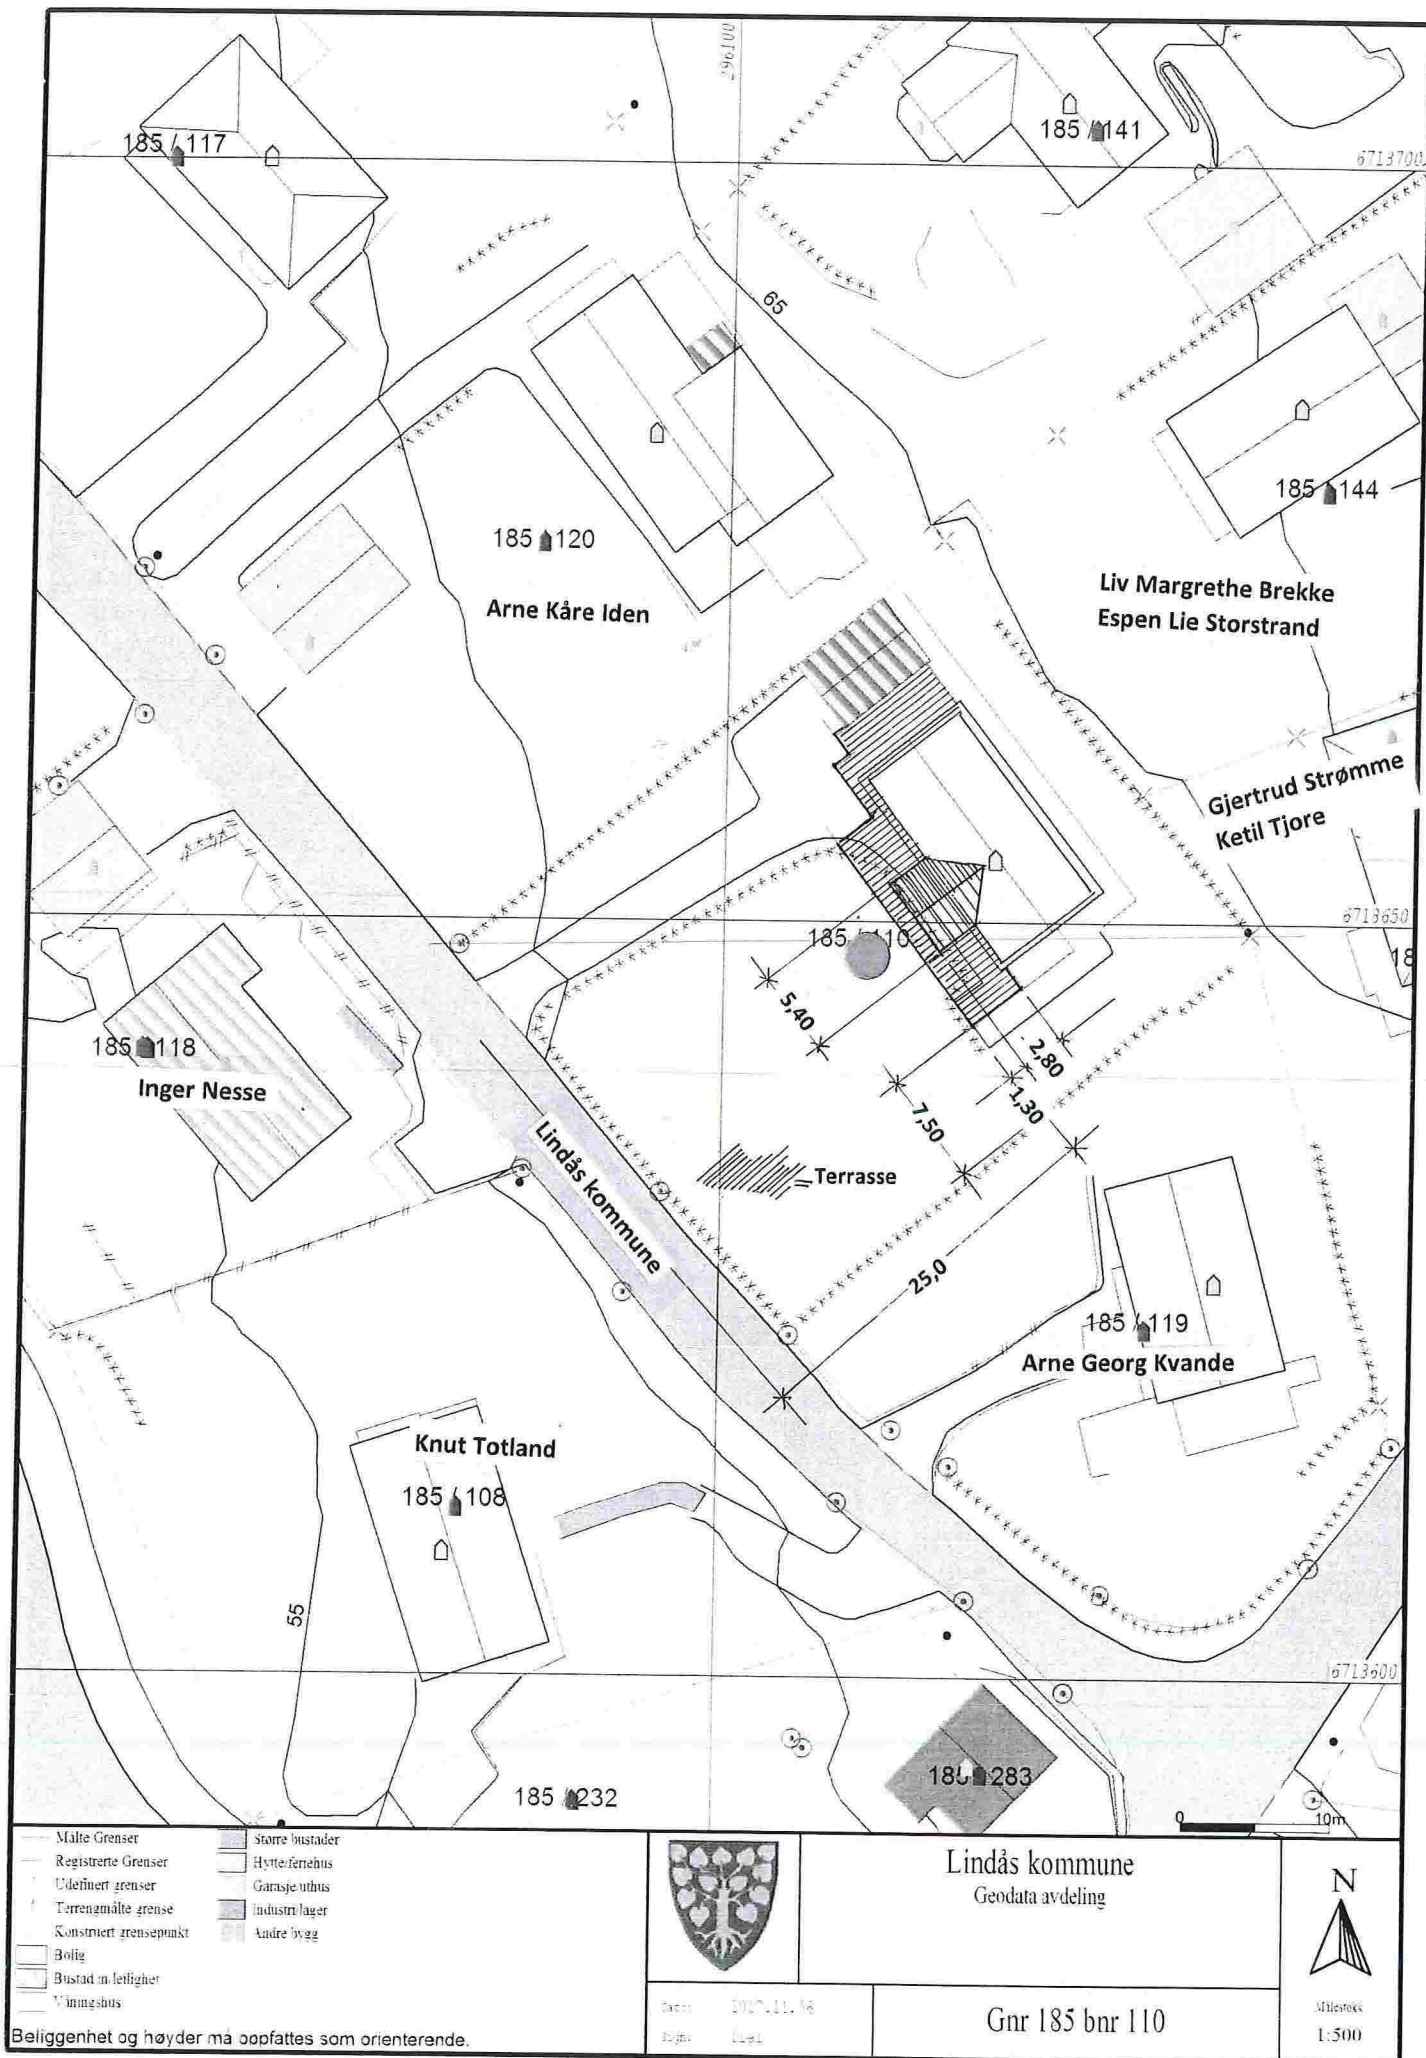


På fasade mot NORDE – ØST er det ingen endringer !

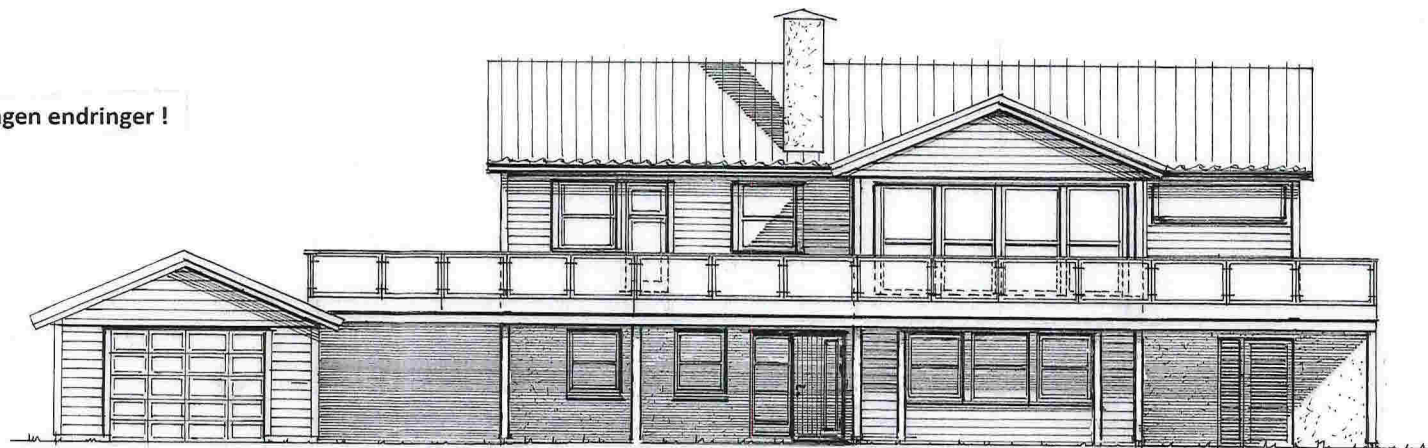

Fasade mot SYD-VEST



Fasade mot NORD-VEST

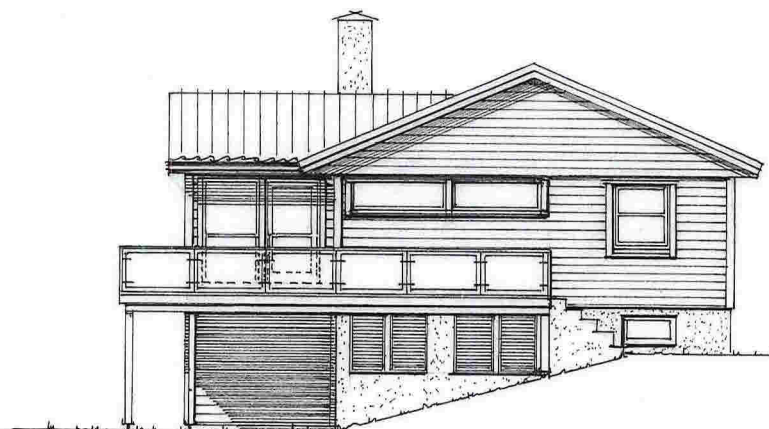


Fasade mot SYD-ØST

Prosj. utvidelse av bolig. Gnr. 185, bnr. 110 i Lindås kommune


Fasader i Mål = 1 :100

Seim, 08. 06. 2018

Arkitekt Knut Willie Jacobsen

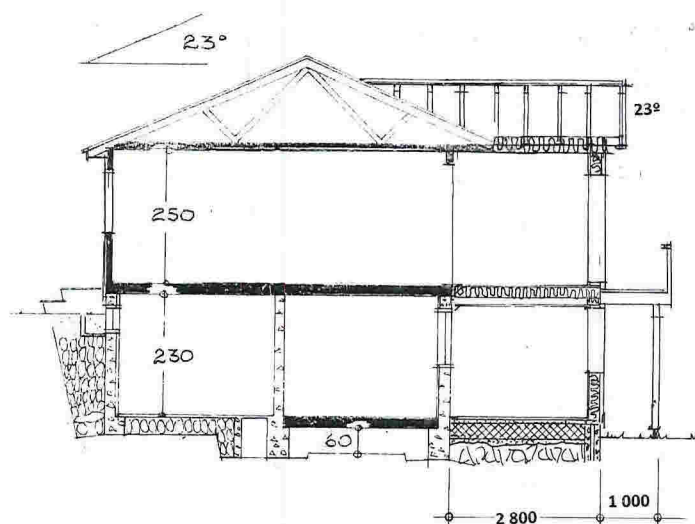


SNITT : A - A

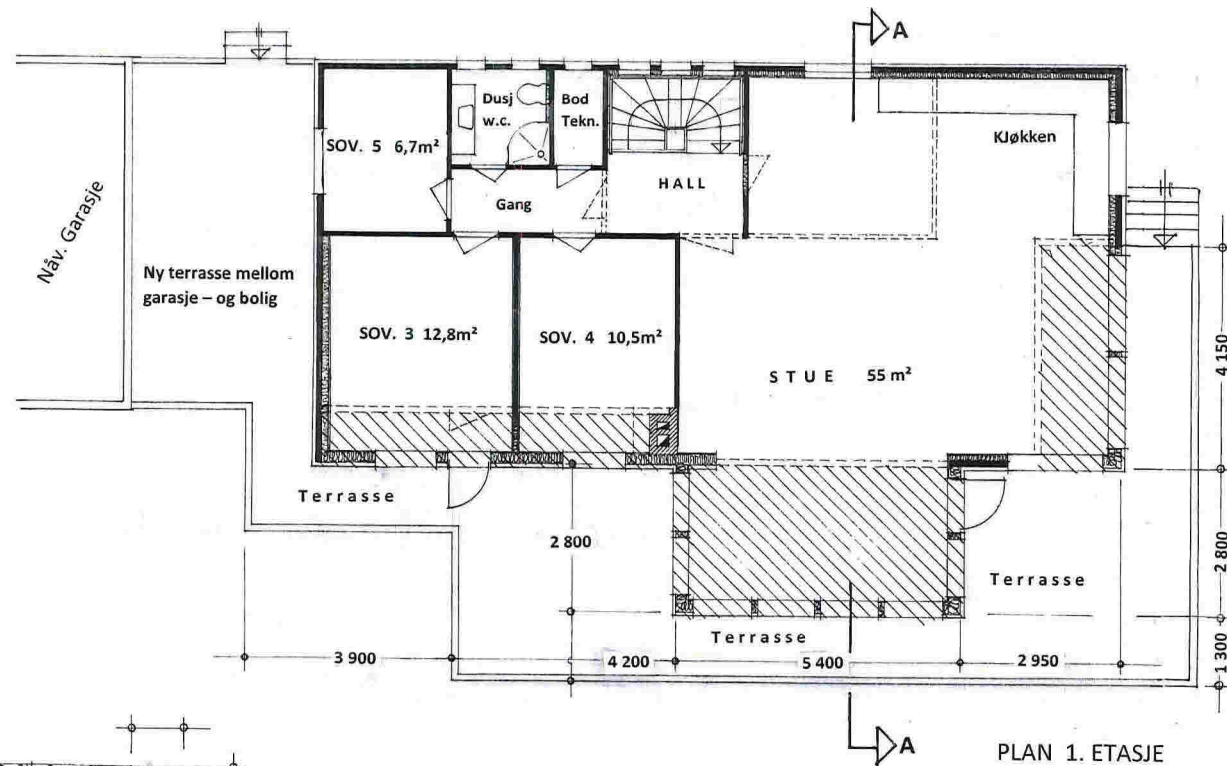

PLAN 1. ETASJE



- Nåv. 4" isolert vegg
- 4" vegg m/ 15 cm. tilleggsisolasjon
- Ny 25 cm. isolert vegg

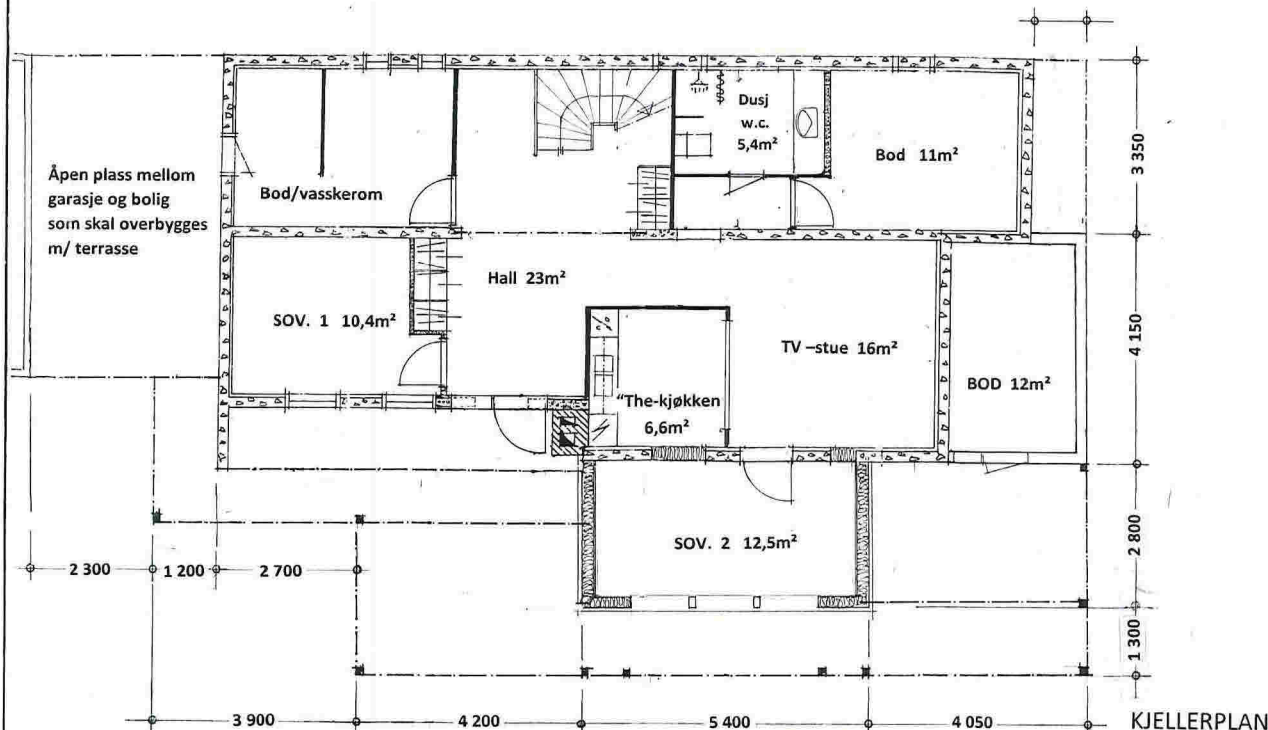

KJELLERPLAN

Prosj. utvidelse av bolig. Gnr. 185, bnr. 110 i Lindås kommune

Planer – og Snitt i Mål = 1 : 100

Seim, 08. 06. 2018

Arkitekt Knut Willie Jacobsen

Kvittering for nabovarsel sendes kommunen sammen med søknaden

Nabovarsel kan enten sendes som rekommandert sending, overleveres personlig mot kvittering eller sendes på e-post mot kvittering. Med kvittering for mottatt e-post menes en e-post fra nabo/gjenboer som bekrefter å ha mottatt nabovarselet. Ved personlig overlevering vil signatur gjelde som bekreftelse på at varslet er mottatt. Det kan også signeres på at man gir samtykke til tiltaket.

Tiltaket gjelder							
Eiendom/ byggested	Gnr.	Bnr.	Festenr.	Seksjonsnr.	Bygningsnr.	Bolignr.	Kommune
	185	110					LINDÅS KOMMUNE
	Adresse				Postnr.	Poststed	
	JUVIKSTØLEN 48				5914	ISDALSTØ	

Følgende naboer har mottatt eller fått rek. sending av vedlagte nabovarsel med tilhørende vedlegg:

Nabo-/gjenboereiendom				Eier/fester av nabo-/gjenboereiendom			
Gnr.	Bnr.	Festenr.	Seksjonsnr.	Eiers/festers navn			Dato sendt e-post
185	147			GJERTRUD STRØMME			
Adresse				Adresse			Kvittering vedlegges
JUVIKSTØLEN 52				JUVIKSTØLEN 52			
Postnr.		Poststed		Postnr.		Poststed	
5914		ISDALSTØ		5914		ISDALSTØ	
Personlig kvittering for		Dato	Sign.	Personlig kvittering for		Dato	Sign.
☒ mottatt varsel		11-6-18	Ketil Tjore (elektriker)	☒ samtykke til tiltaket		11-6-18	Ketil Tjore (elektriker)

Nabo-/gjenboereiendom				Eier/fester av nabo-/gjenboereiendom			
Gnr.	Bnr.	Festenr.	Seksjonsnr.	Eiers/festers navn			Dato sendt e-post
185	147			KETIL TJORE			
Adresse				Adresse			Kvittering vedlegges
JUVIKSTØLEN 52				JUVIKSTØLEN 52			
Postnr.		Poststed		Postnr.		Poststed	
5914		ISDALSTØ		5914		ISDALSTØ	
Personlig kvittering for		Dato	Sign.	Personlig kvittering for		Dato	Sign.
☒ mottatt varsel		11-6-18	Ketil Tjore	☒ samtykke til tiltaket		11-6-18	Ketil Tjore

Nabo-/gjenboereiendom				Eier/fester av nabo-/gjenboereiendom			
Gnr.	Bnr.	Festenr.	Seksjonsnr.	Eiers/festers navn			Dato sendt e-post
185	108			KNUT TOTLAND			
Adresse				Adresse			Kvittering vedlegges
JUVIKSTØLEN 4				JUVIKSTØLEN 4			
Postnr.		Poststed		Postnr.		Poststed	
5916		ISDALSTØ		5916		ISDALSTØ	
Personlig kvittering for		Dato	Sign.	Personlig kvittering for		Dato	Sign.
☒ mottatt varsel		11-06-18	Knut Totland	☒ samtykke til tiltaket		11-06-18	Knut Totland

Nabo-/gjenboereiendom				Eier/fester av nabo-/gjenboereiendom			
Gnr.	Bnr.	Festenr.	Seksjonsnr.	Eiers/festers navn			Dato sendt e-post
185	118			INGER NESSE			
Adresse				Adresse			Kvittering vedlegges
JUVIKSTØLEN 6				JUVIKSTØLEN 6			
Postnr.		Poststed		Postnr.		Poststed	
5916		ISDALSTØ		5916		ISDALSTØ	
Personlig kvittering for		Dato	Sign.	Personlig kvittering for		Dato	Sign.
☐ mottatt varsel				☐ samtykke til tiltaket			

Nabo-/gjenboereiendom				Eier/fester av nabo-/gjenboereiendom			
Gnr.	Bnr.	Festenr.	Seksjonsnr.	Eiers/festers navn			Dato sendt e-post
Adresse				Adresse			Kvittering vedlegges
Postnr.				Postnr.			Poststedets reg.nr.
Personlig kvittering for		Dato	Sign.	Personlig kvittering for		Dato	Sign.
☐ mottatt varsel				☐ samtykke til tiltaket			

Det er per dags dato innlevert rekommandert sending til ovennevnte adressater.

Samlet antall sendinger: 9 Sign.

Kvittering for nabovarsel sendes kommunen sammen med søknaden

Nabovarsel kan enten sendes som rekommandert sending, overleveres personlig mot kvittering eller sendes på e-post mot kvittering. Med kvittering for mottatt e-post menes en e-post fra nabo/gjenboer som bekrefter å ha mottatt nabovarselet. Ved personlig overlevering vil signatur gjelde som bekreftelse på at varslert er mottatt. Det kan også signeres på at man gir samtykke til tiltaket.

Tiltaket gjelder							
Eiendom/ byggsted	Gnr.	Bnr.	Festenr.	Seksjonsnr.	Bygningsnr.	Bolignr.	Kommune
	185	110					LINDÅS KOMMUNE
	Adresse JUVIKSTØLEN 48				Postnr.	Poststed	
					5914	ISDALSTØ	

Følgende naboer har mottatt eller fått rek. sending av vedlagte nabovarsel med tilhørende vedlegg:

Nabo-/gjenboereiendom				Eier/fester av nabo-/gjenboereiendom			
Gnr.	Bnr.	Festenr.	Seksjonsnr.	Eiers/festers navn		Dato sendt e-post	
185	116			LINDÅS KOMMUNE, Areal - og Miljøavd.			
Adresse JUVIKSTØLEN				Adresse KVERNHUSMYRANE 20		Kvittering vedlegges	
Postnr.		Poststed		Postnr.		Poststedets reg.nr.	
5914		ISDALSTØ		5914		ISDALSTØ	
Personlig kvittering for		Dato		Sign.		Personlig kvittering for	
☐ mottatt varsel						☐ samtykke til tiltaket	

Nabo-/gjenboereiendom				Eier/fester av nabo-/gjenboereiendom			
Gnr.	Bnr.	Festenr.	Seksjonsnr.	Eiers/festers navn		Dato sendt e-post	
185	119			ARNE GEORG KVANDE			
Adresse JUVIKSTØLEN 50				Adresse JUVIKSTØLEN 50		Kvittering vedlegges	
Postnr.		Poststed		Postnr.		Poststedets reg.nr.	
5914		ISDALSTØ		5914		ISDALSTØ	
Personlig kvittering for		Dato		Sign.		Personlig kvittering for	
☒ mottatt varsel		11.06.18		[Signature]		☒ samtykke til tiltaket	

Nabo-/gjenboereiendom				Eier/fester av nabo-/gjenboereiendom			
Gnr.	Bnr.	Festenr.	Seksjonsnr.	Eiers/festers navn		Dato sendt e-post	
185	120			ARNE KÅRE IDEN			
Adresse JUVIKSTØLEN 46				Adresse JUVIKSTØLEN 46		Kvittering vedlegges	
Postnr.		Poststed		Postnr.		Poststedets reg.nr.	
5914		ISDALSTØ		5914		ISDALSTØ	
Personlig kvittering for		Dato		Sign.		Personlig kvittering for	
☒ mottatt varsel		11/6/18		[Signature]		☒ samtykke til tiltaket	

Nabo-/gjenboereiendom				Eier/fester av nabo-/gjenboereiendom			
Gnr.	Bnr.	Festenr.	Seksjonsnr.	Eiers/festers navn		Dato sendt e-post	
185	144			LIV MARGRETE BREKKE			
Adresse JUVIKSTØLEN 54				Adresse JUVIKSTØLEN 54		Kvittering vedlegges	
Postnr.		Poststed		Postnr.		Poststedets reg.nr.	
5914		ISDALSTØ		5914		ISDALSTØ	
Personlig kvittering for		Dato		Sign.		Personlig kvittering for	
☒ mottatt varsel		11.06.18		[Signature]		☒ samtykke til tiltaket	

Nabo-/gjenboereiendom				Eier/fester av nabo-/gjenboereiendom			
Gnr.	Bnr.	Festenr.	Seksjonsnr.	Eiers/festers navn		Dato sendt e-post	
185	144			ESPEN LIE STORSTRAND			
Adresse JUVIKSTØLEN 54				Adresse JUVIKSTØLEN 54		Kvittering vedlegges	
Postnr.		Poststed		Postnr.		Poststedets reg.nr.	
5914		ISDALSTØ		5914		ISDALSTØ	
Personlig kvittering for		Dato		Sign.		Personlig kvittering for	
☒ mottatt varsel		11.06.18		[Signature]		☒ samtykke til tiltaket	

Det er per dags dato innlevert rekommandert sending til ovennevnte adressater.

Samlet antall sendinger: 9 Sign.



Knarvik Post i Butikk
Høy Knarvik
Postboks 216
5903 Isdalstø
Org.nr. 979679971 HVA

Ant.	Varetekst.	Beløp HVA
	1 Konvolutt C5 Hvit	kr 6,00 25%
*	1 Rek Snå Innland (INGER NESSE) (JUUVIKSTØLEN 6) (5916) (ISDALSTØ) (Vekt Manuell: 0,027 kg) (Destinasjon: Norge) (Nr.: AR590302306N0)	kr 175,00 25%

Total kr 181,00

Kortbetaling kr 181,00

Hva sat	Grunnlag	Hva sum
25%	kr 144,80	kr 36,20

Bax: 14950915-600291 Resp.: 00
12/06/2018 17:57 Overf.: 832

BankAxept KJØP
*****5897-1 NOK 181,00
AID: D5780000021010
TVR: 8080048000 GODKJENT
TSI: 6800
Ref.: 045996 619320 IA1

* Solgt på vegne av Posten Norge AS
Org.nr. 984661185 HVA

Bongnr. 47-19079-1-2135682-2
Dato Tid Kasse
12.06.2018 17:57:52 KASSE1

Signatur



47-19079-1-2135682-2

C-3

NABOVARSEL TIL:

INGER NESSE

ADR. FUVIKSTØLEN 6

5916 ISDALSTØ

MVA.

Torgun Nordland

Stallane 14

5984 ISDALSTØ

