
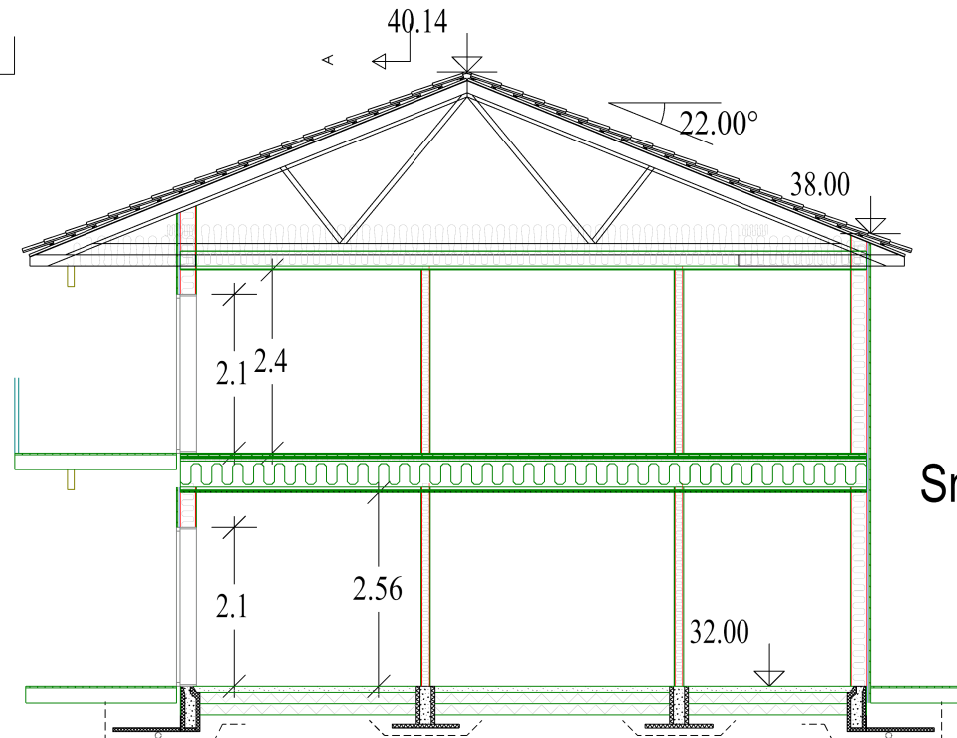
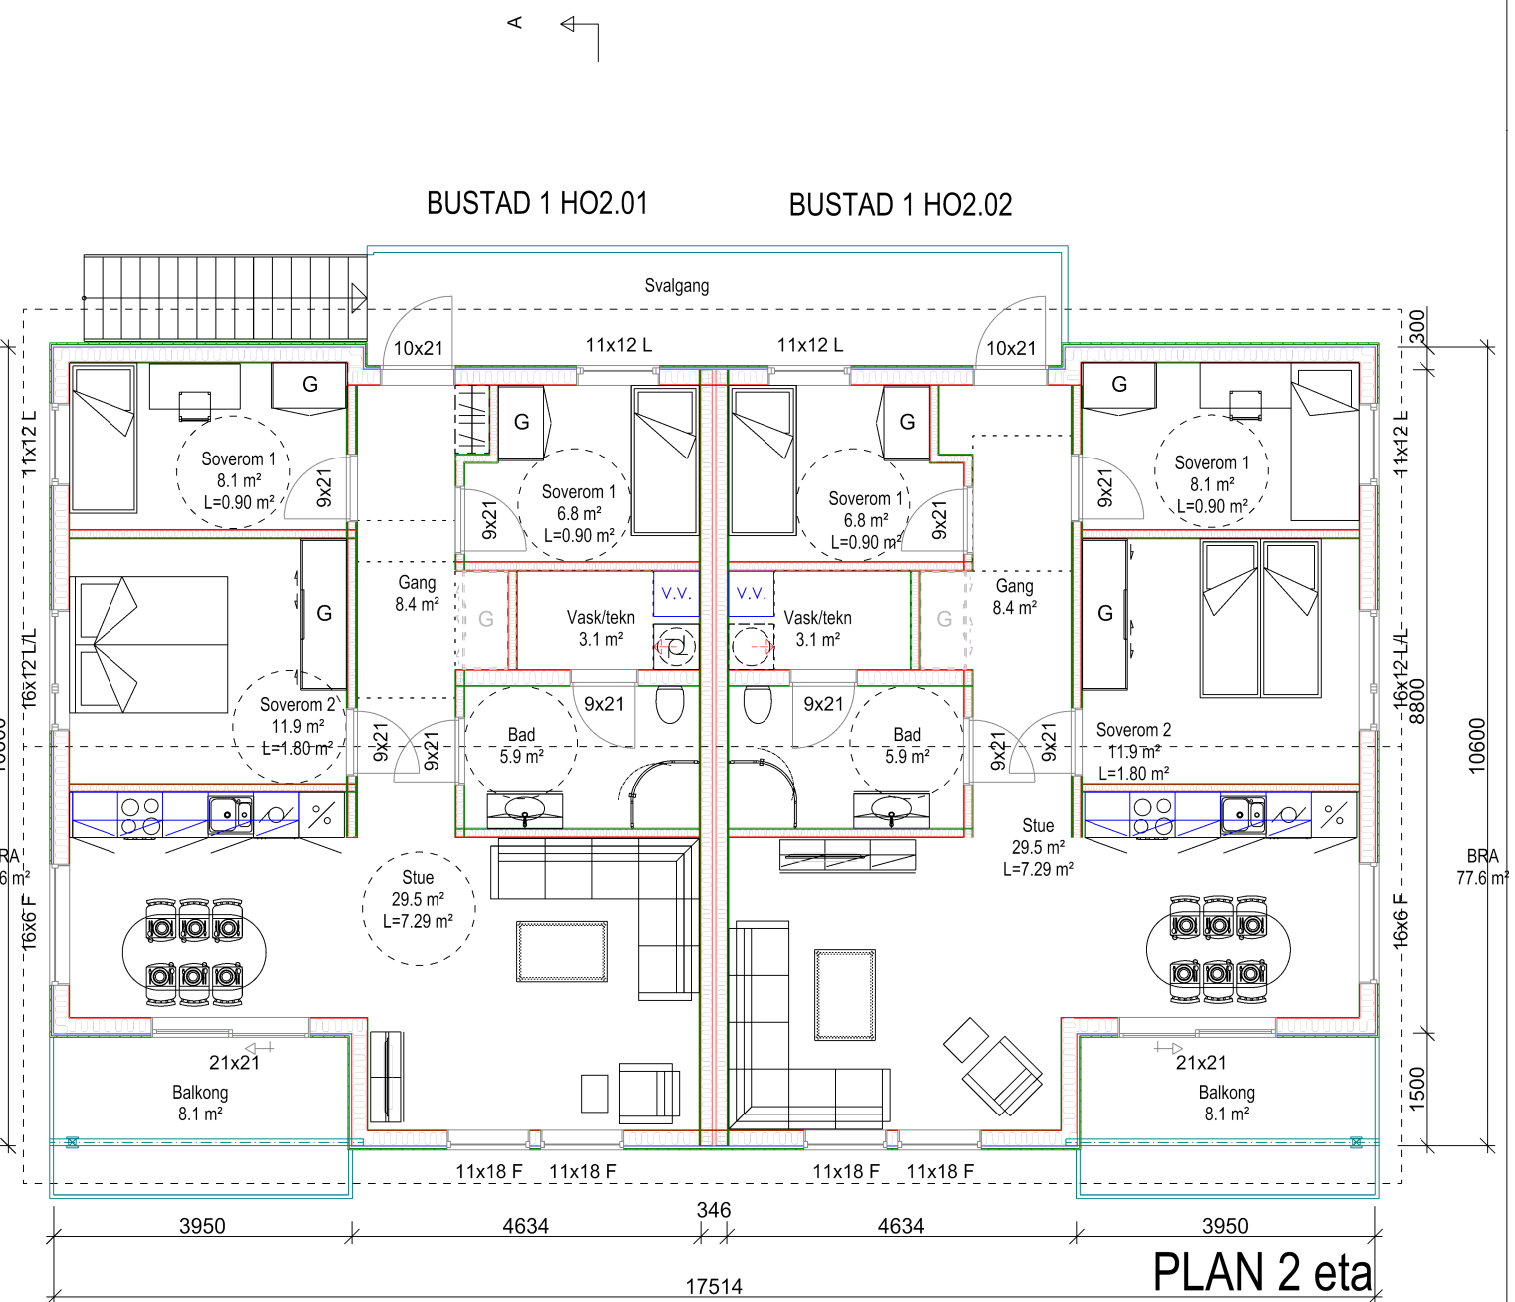
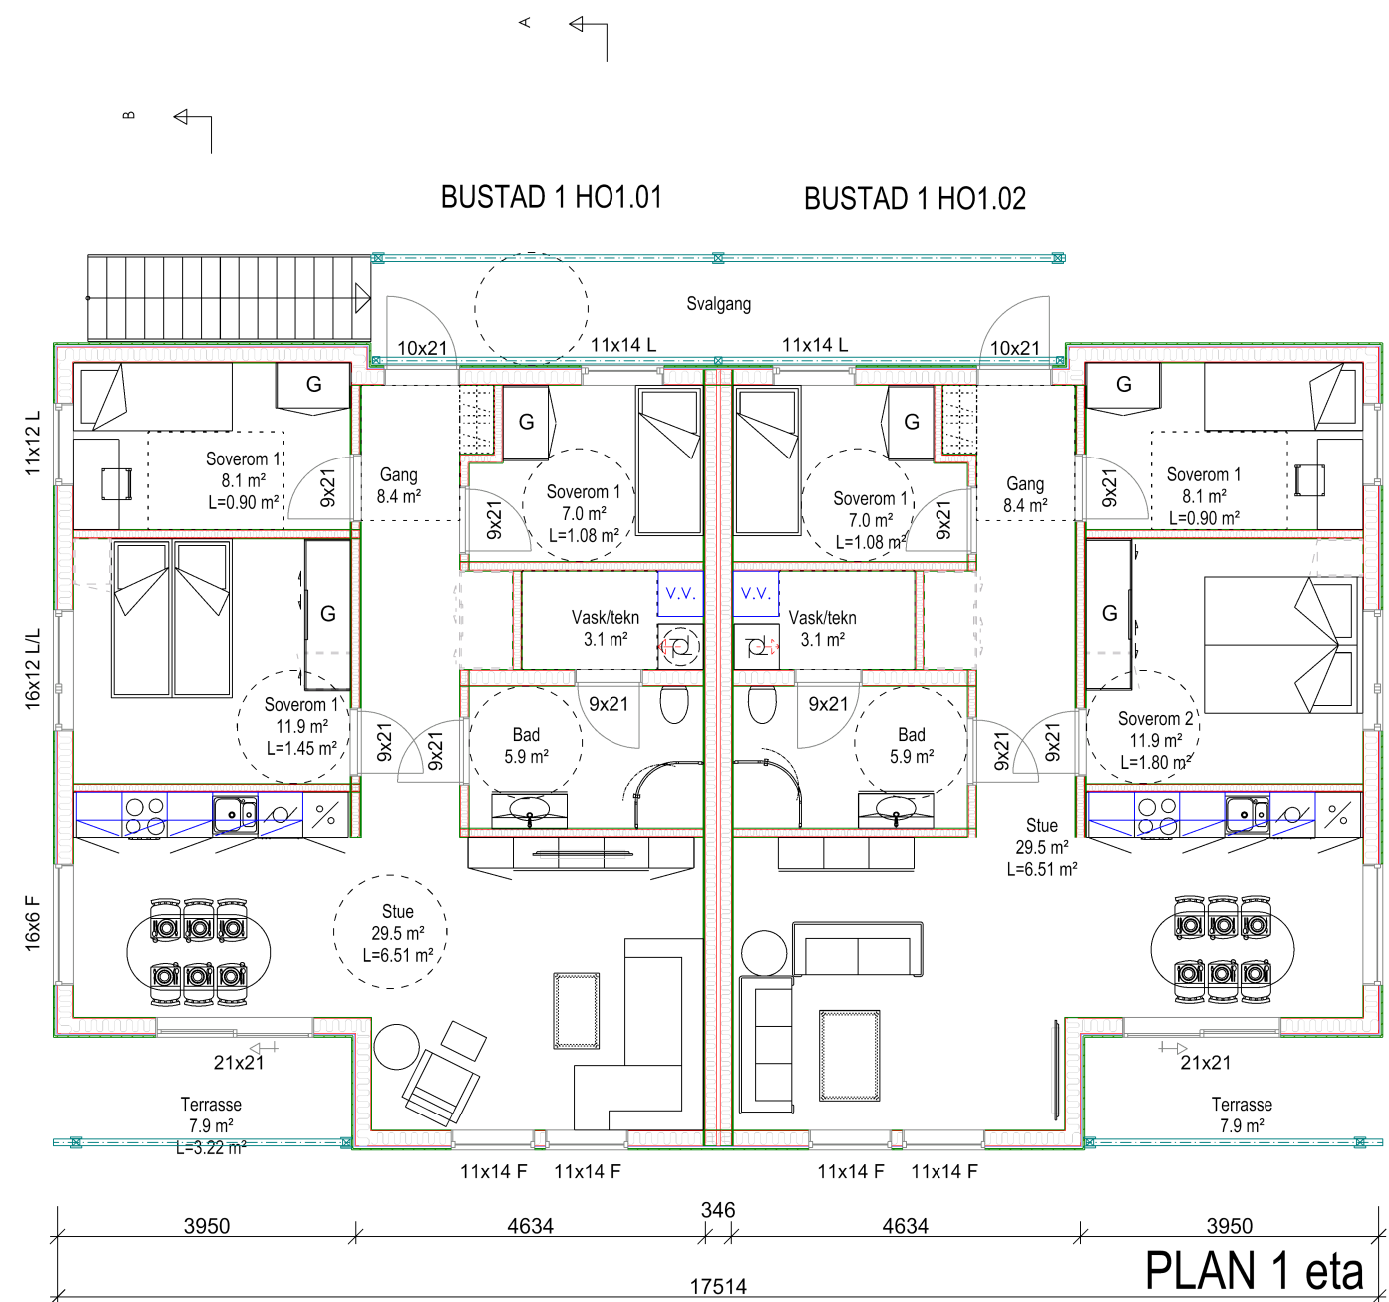


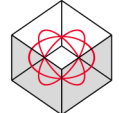

Snitt B-B

Arealberegninger i hht. NS 3940	Bruksareal BRA i m²			Sum BRA
	Pr etasje	Utvendig bod/garasje	Åpent over- byggd areal og carport	
1. etg. plan	159.9	21.1	12.0	193.0
2. etg. plan	159.9	0.0	12.0	171.9
SUM :	319.8	21.1	24.0	364.9
BYA :	171.0	23.0	28.6	222.6

BUSTAD 1- ALVERPARKEN- kubbaleitet

 DDS-CAD © Tegningen er beskyttet i.h.t. lov om opphavsrett.	Tiltakshaver:	Sommero Panorama as		Dato:
	Byggeplass:	Kubbaleitet		Tegn:
	Kommune:	LINDÅS		Prosjekt nr.: 03-2018
	Gnr: 137 Bnr: 66 Mål: 1 : 100			Tegn.nr.: 501
	Plan og snitt			4vminnmann saltak