
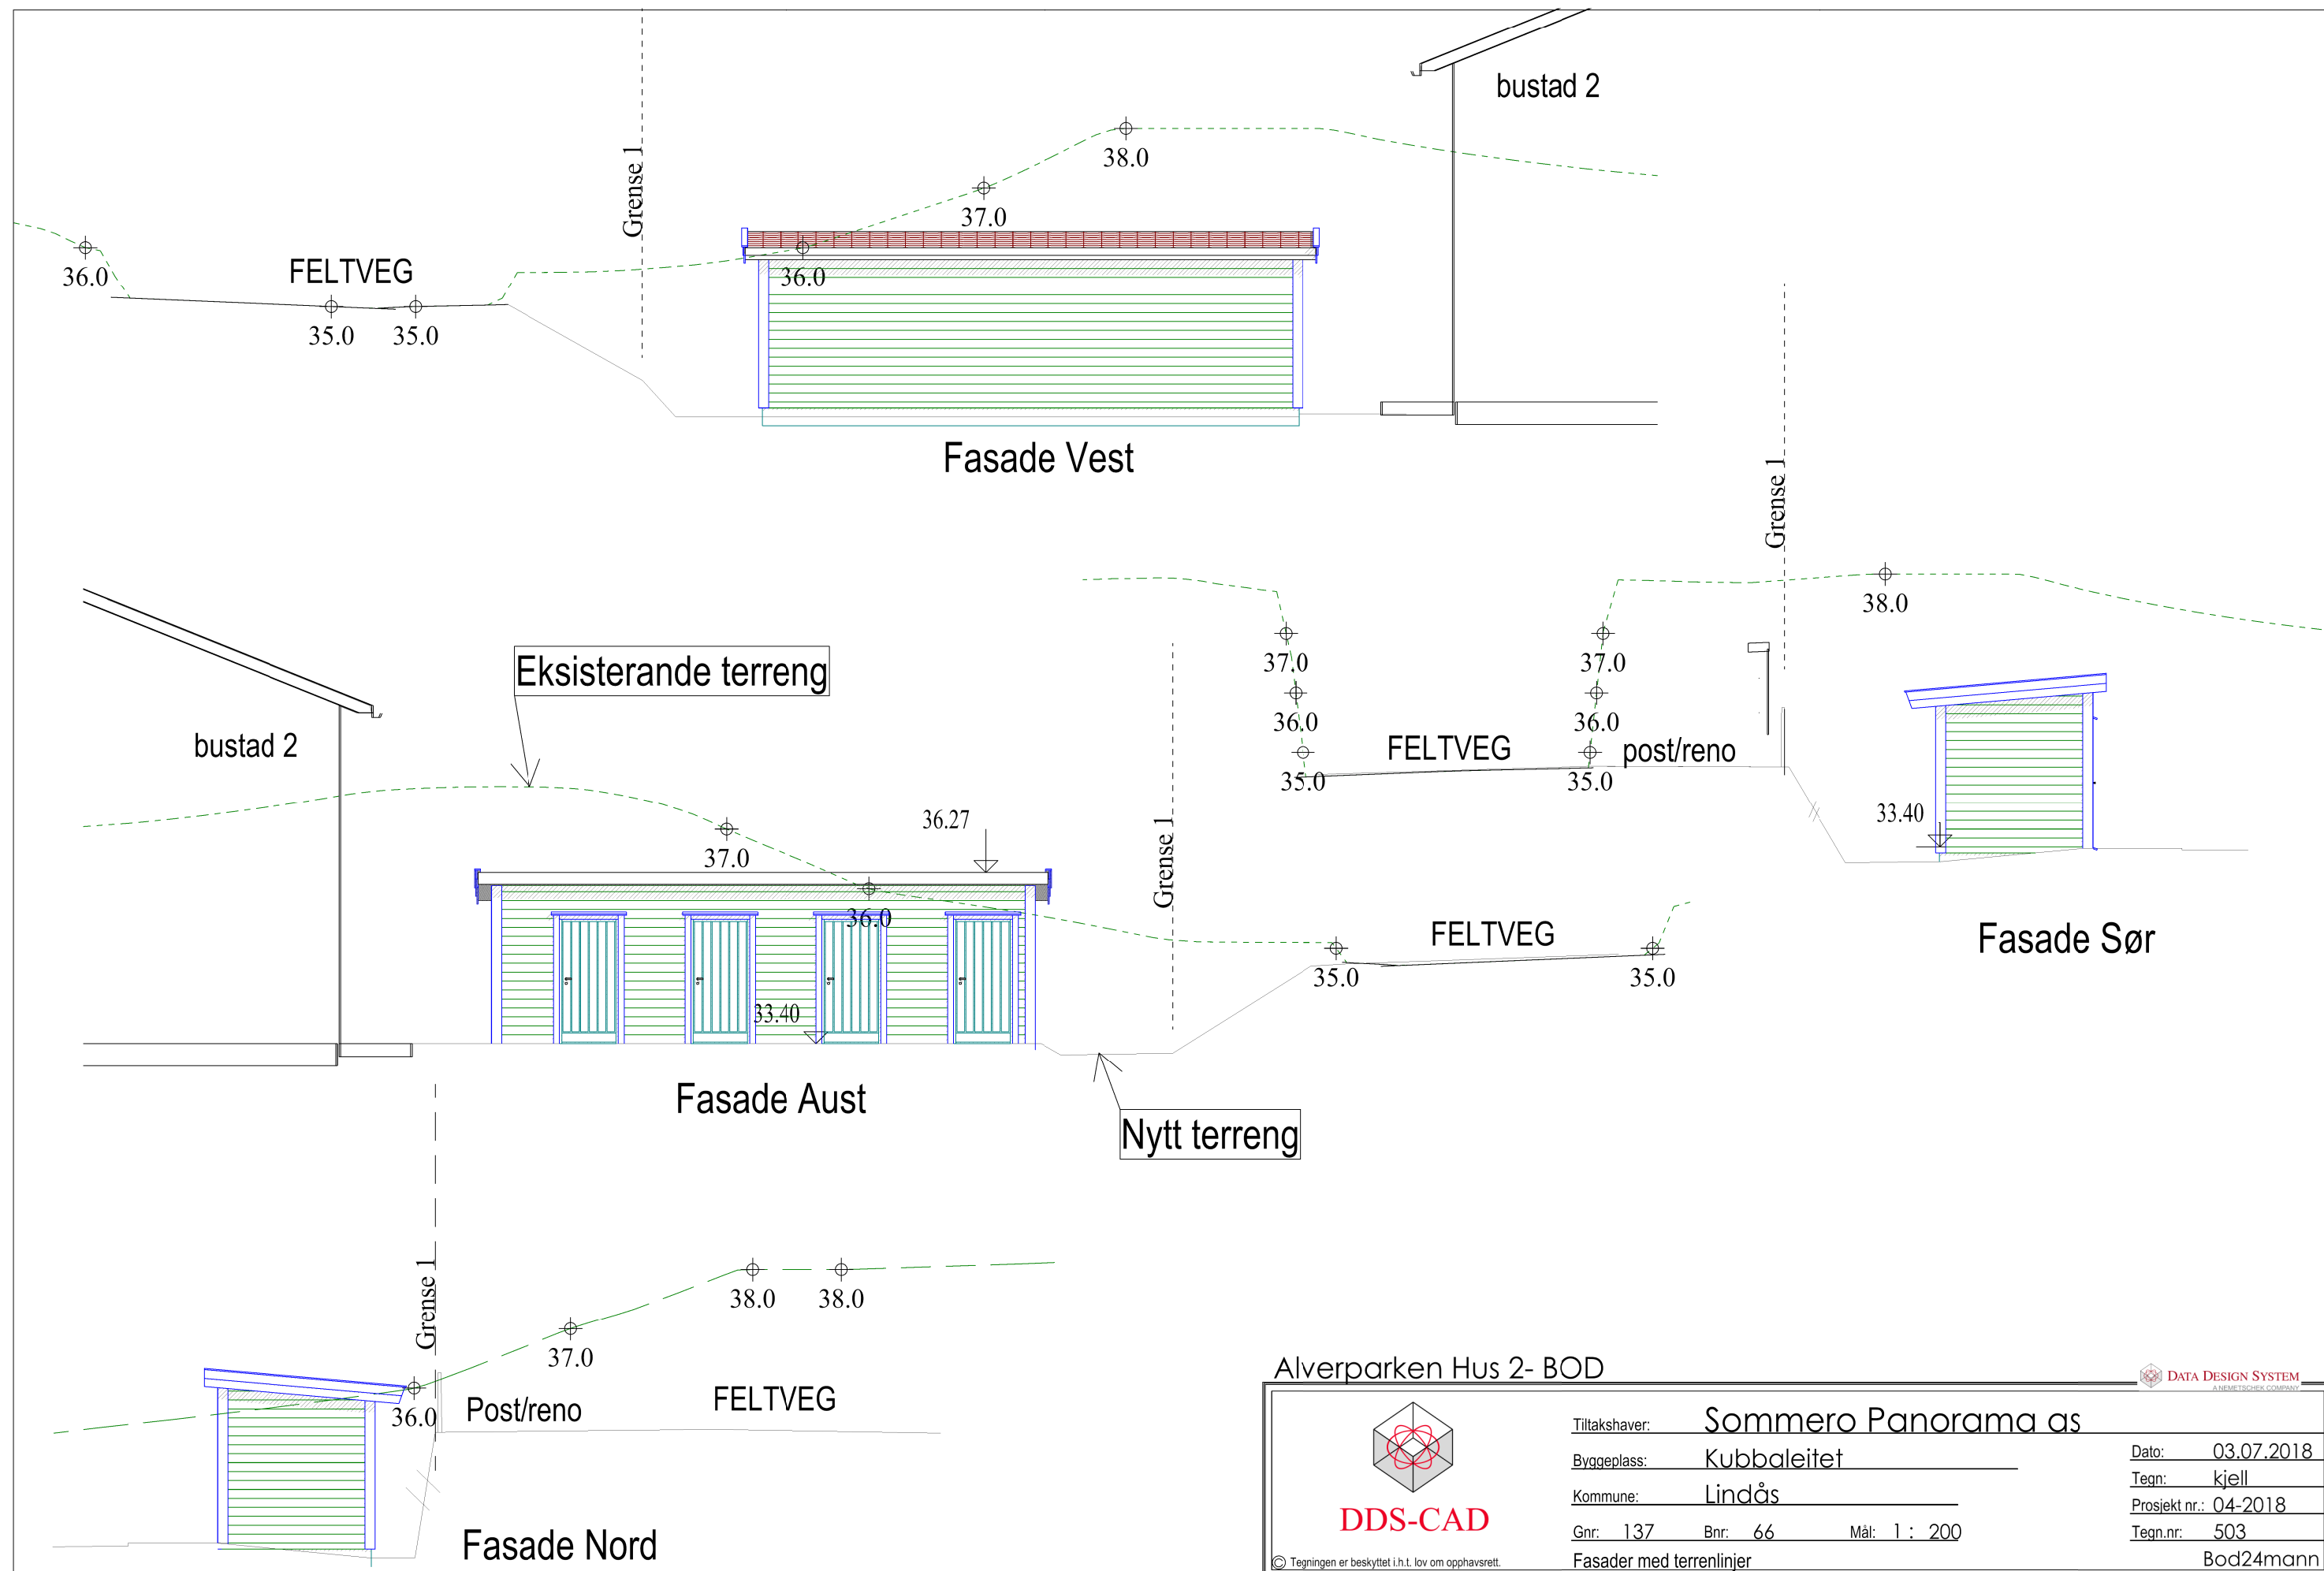


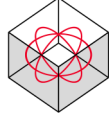

Alverparken Hus 2- BOD

 DDS-CAD © Tegningen er beskyttet i.h.t. lov om opphavsrett.	Tiltakshaver:	Sommero Panorama as	Dato:	03.07.2018
	Byggeplass:	Kubbaleitet	Tegn:	kjell
	Kommune:	Lindås	Prosjekt nr.:	04-2018
	Gnr:	137	Bnr:	66
	Mål:	1 : 200	Tegn.nr:	503
Fasader med terrenlinjer			Bod24mann	