


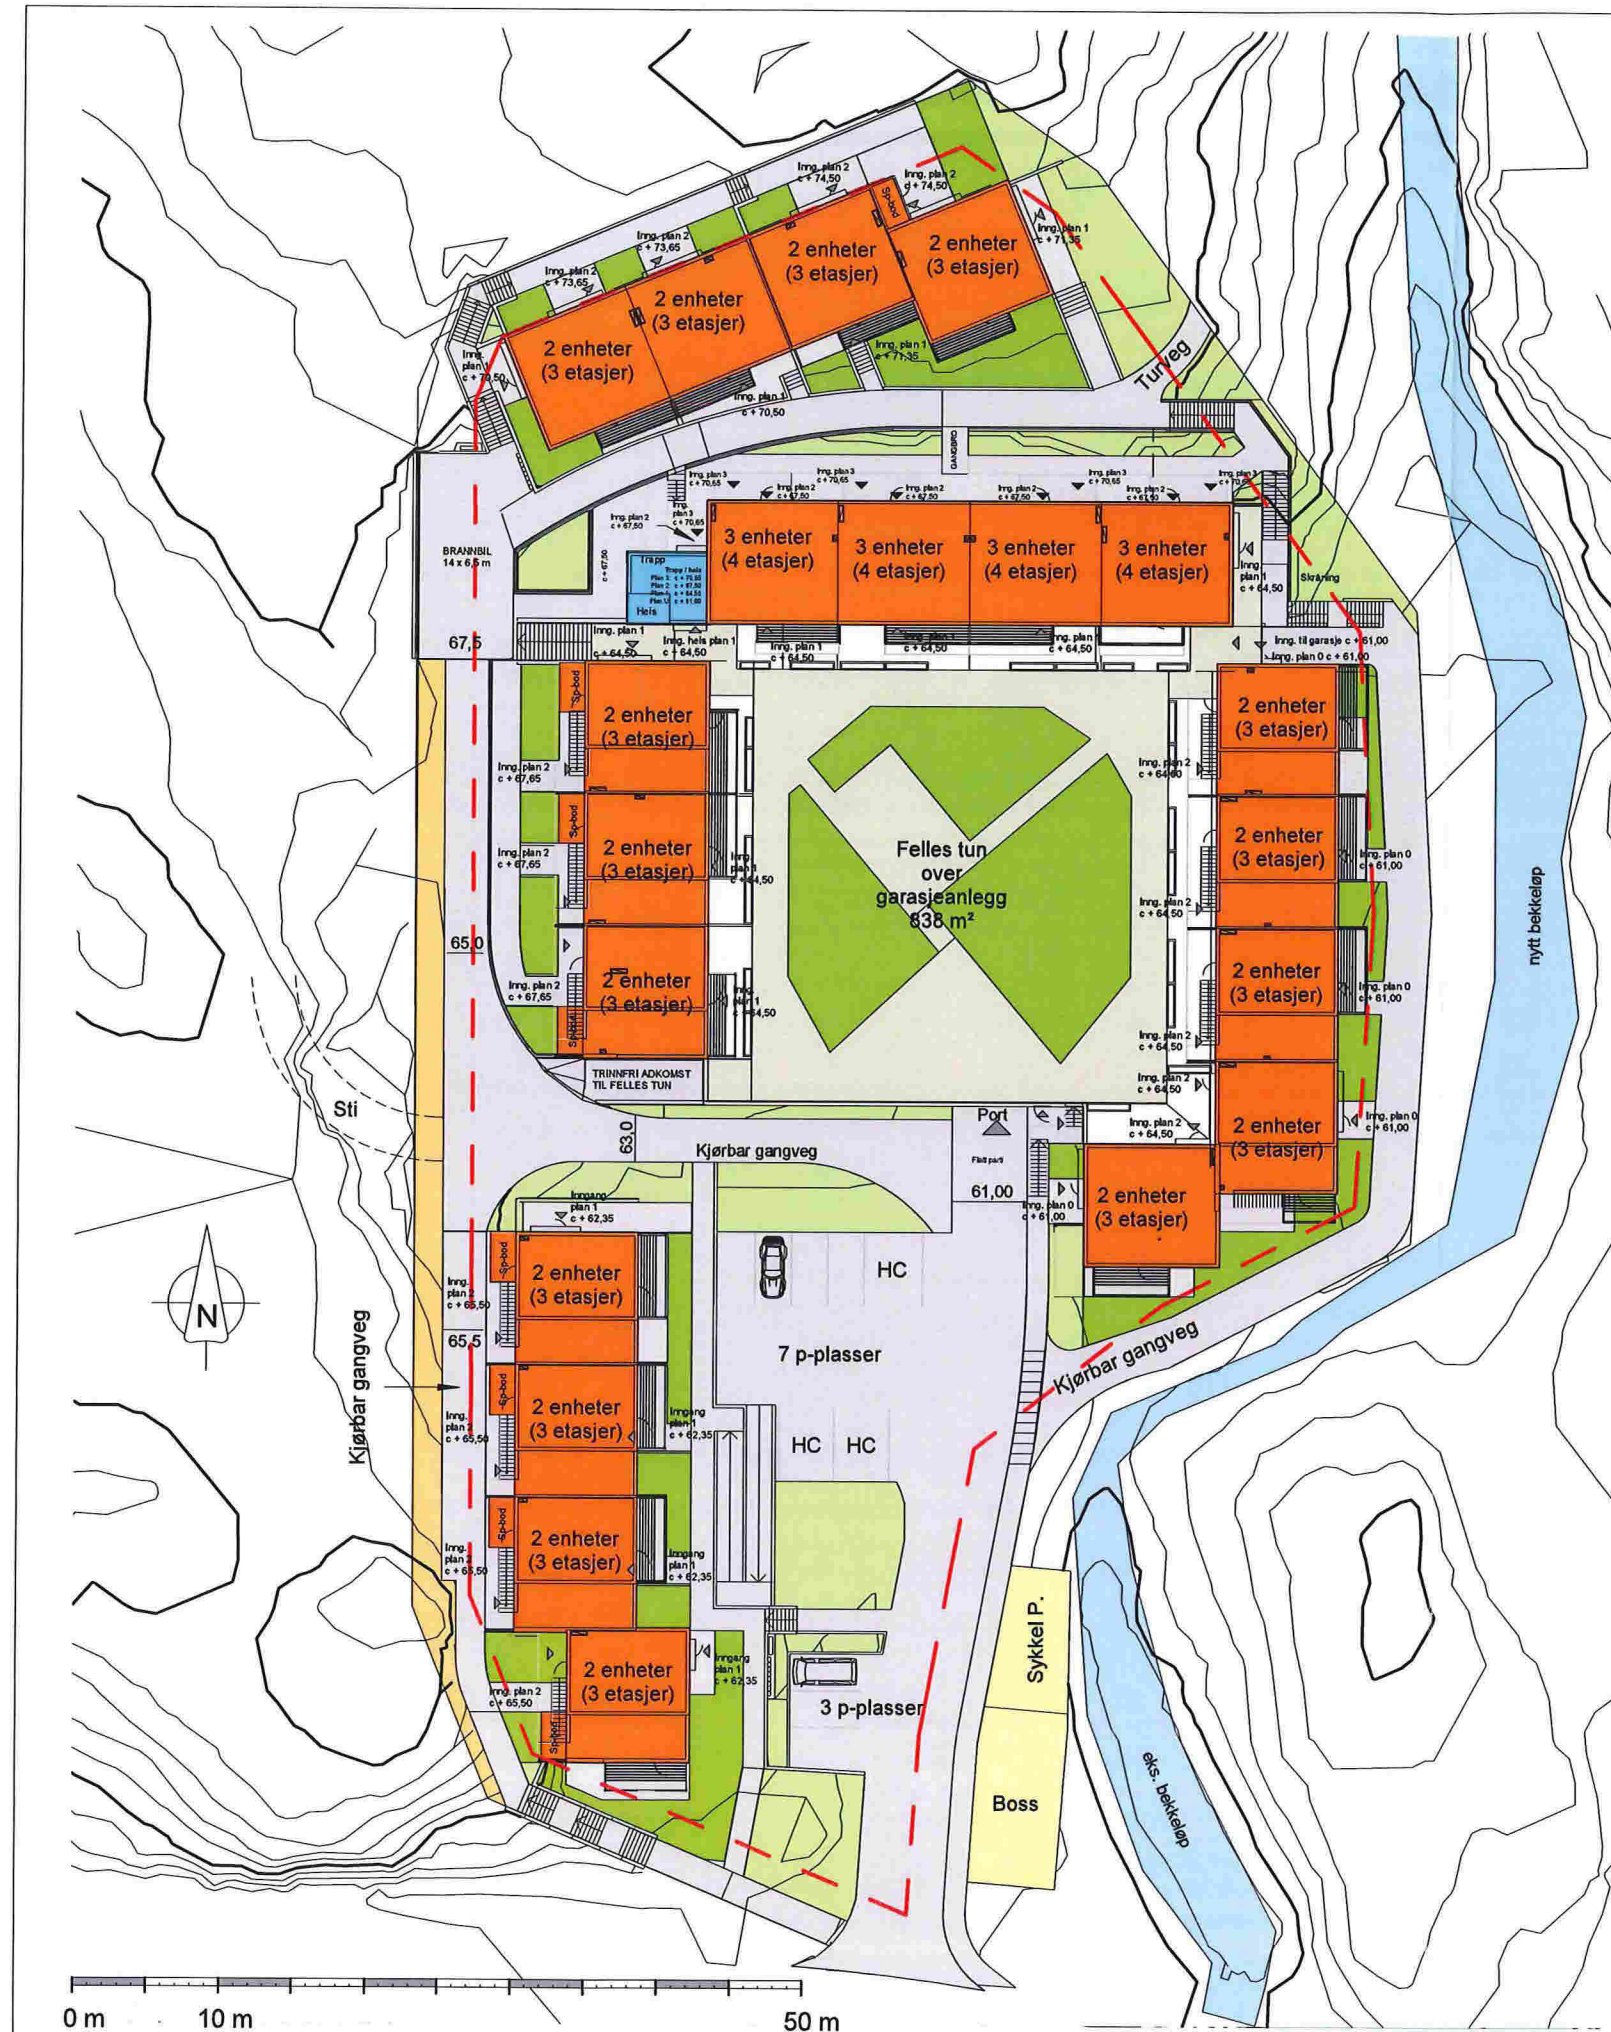

1 Situasjon

1 : 500

B	30.05.18	Oppdatert situasjonsplan til salgsprospekt.	MH	PJC
A	06.12.17	Oppdaterte opplysninger på situasjonsplan.	MH	PJC
REV.	DATO	BESKRIVELSE	TEGN.	KONTR.

A2-Lonstunet B8	ARKITEKTKONTORET BØRTVEIT & CARLSEN HAGELLIA 6 · 5914 ISDALSTØ TELEFON 400 41 614			
PROSJEKT-NR.: 15015				
TEGNET AV: MH				
KONTR. AV: PJC	TILTAKSHAVER: Orion Prosjekt AS GNR. / BNR.: 188 / 775 PROSJEKTNAMN: Lonstunet			
ARKSTØRRELSE: A3	FOR SØKNAD TEGNINGNUMMER: A3-001 TEGNINGSNAMN: Situasjonsplan B8 REVISJON: B			
MALESTOKK: 1 : 500				
DATO: 22.06.17				