
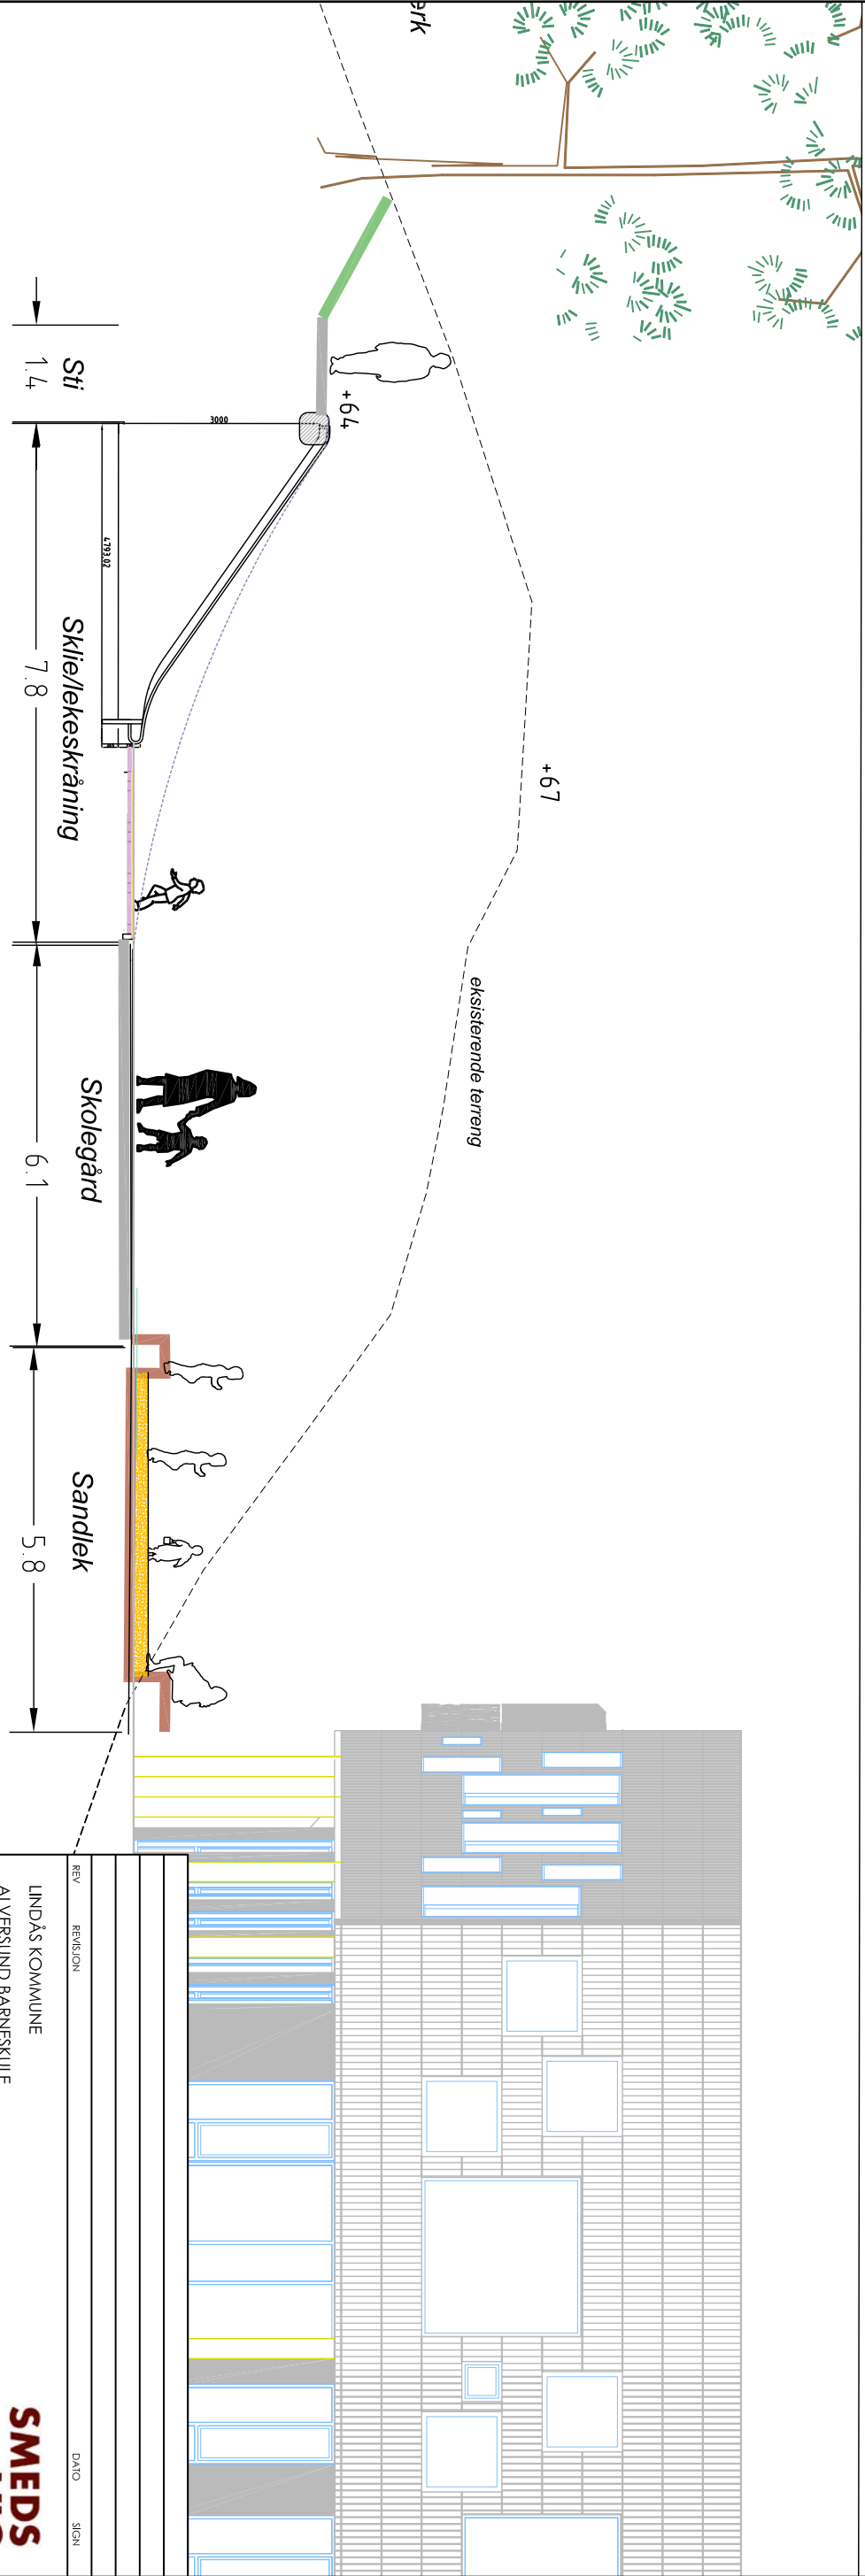


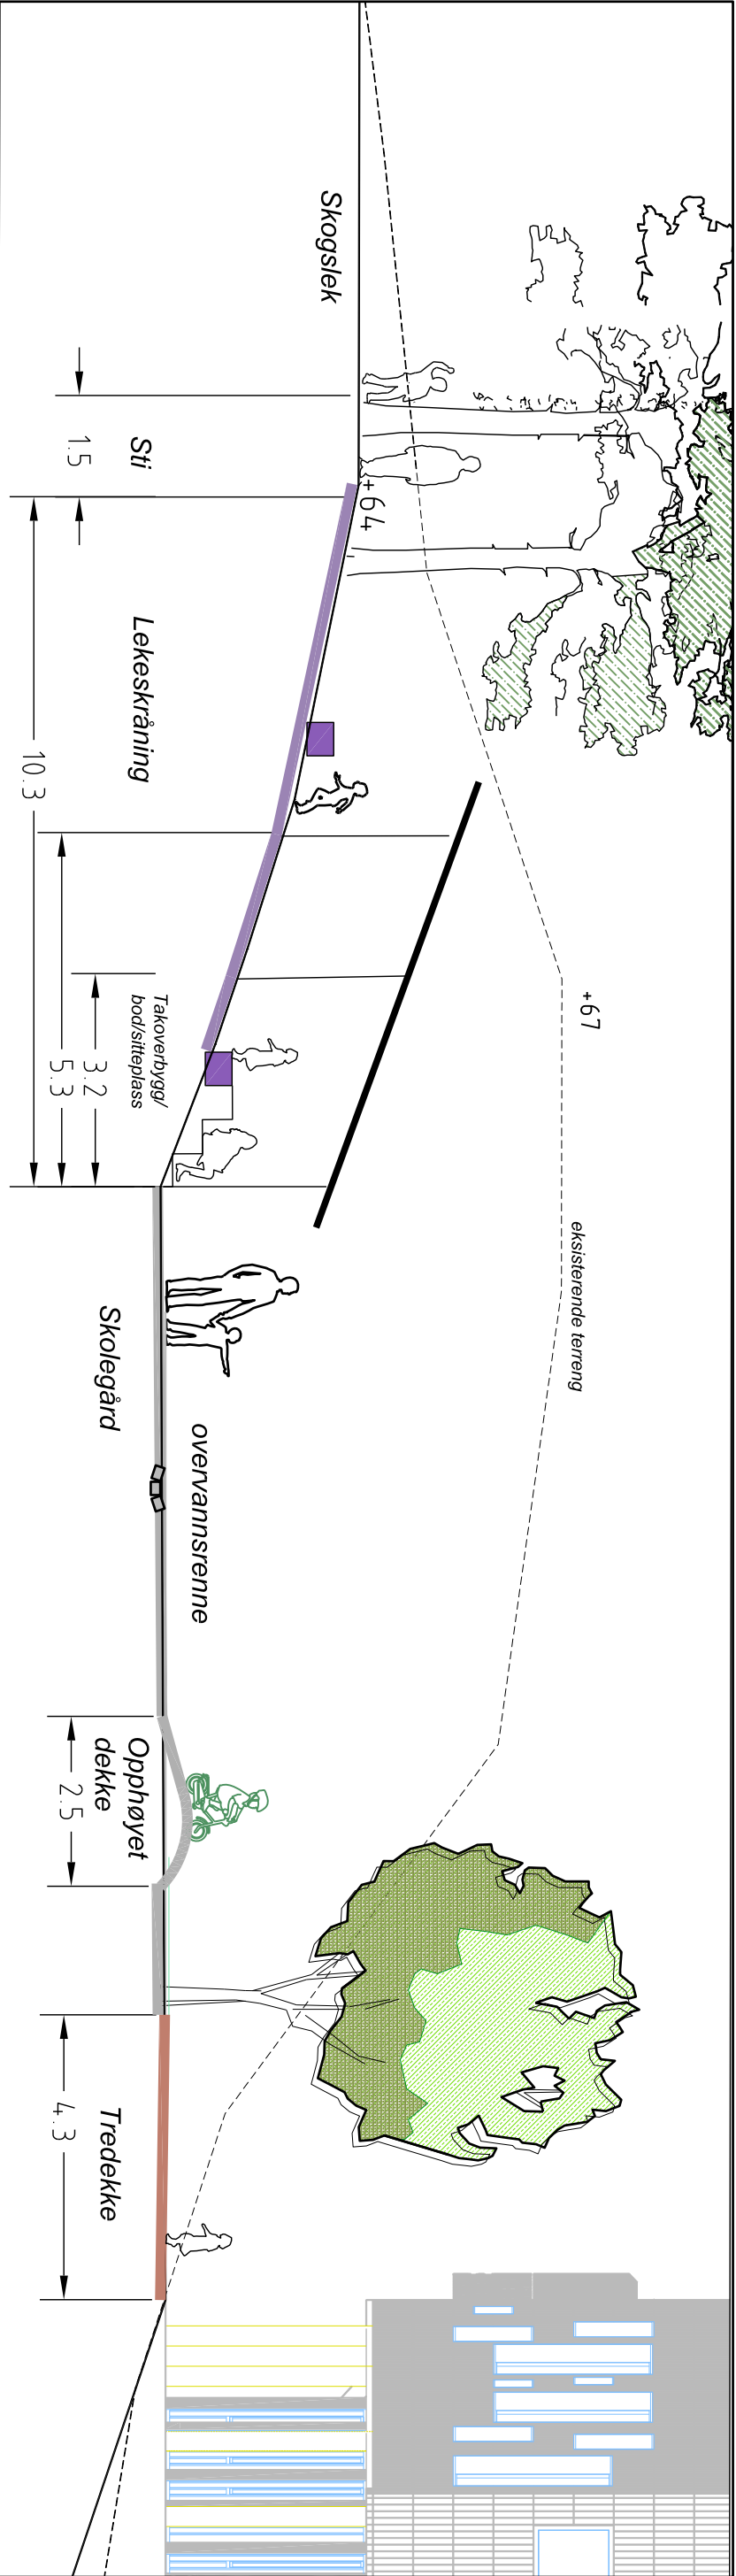

FORPROSJEKT										VIG	
SNITT										håndskrevet arkitektur	

SMEDES
VIG
landskaps-
arkitektur