
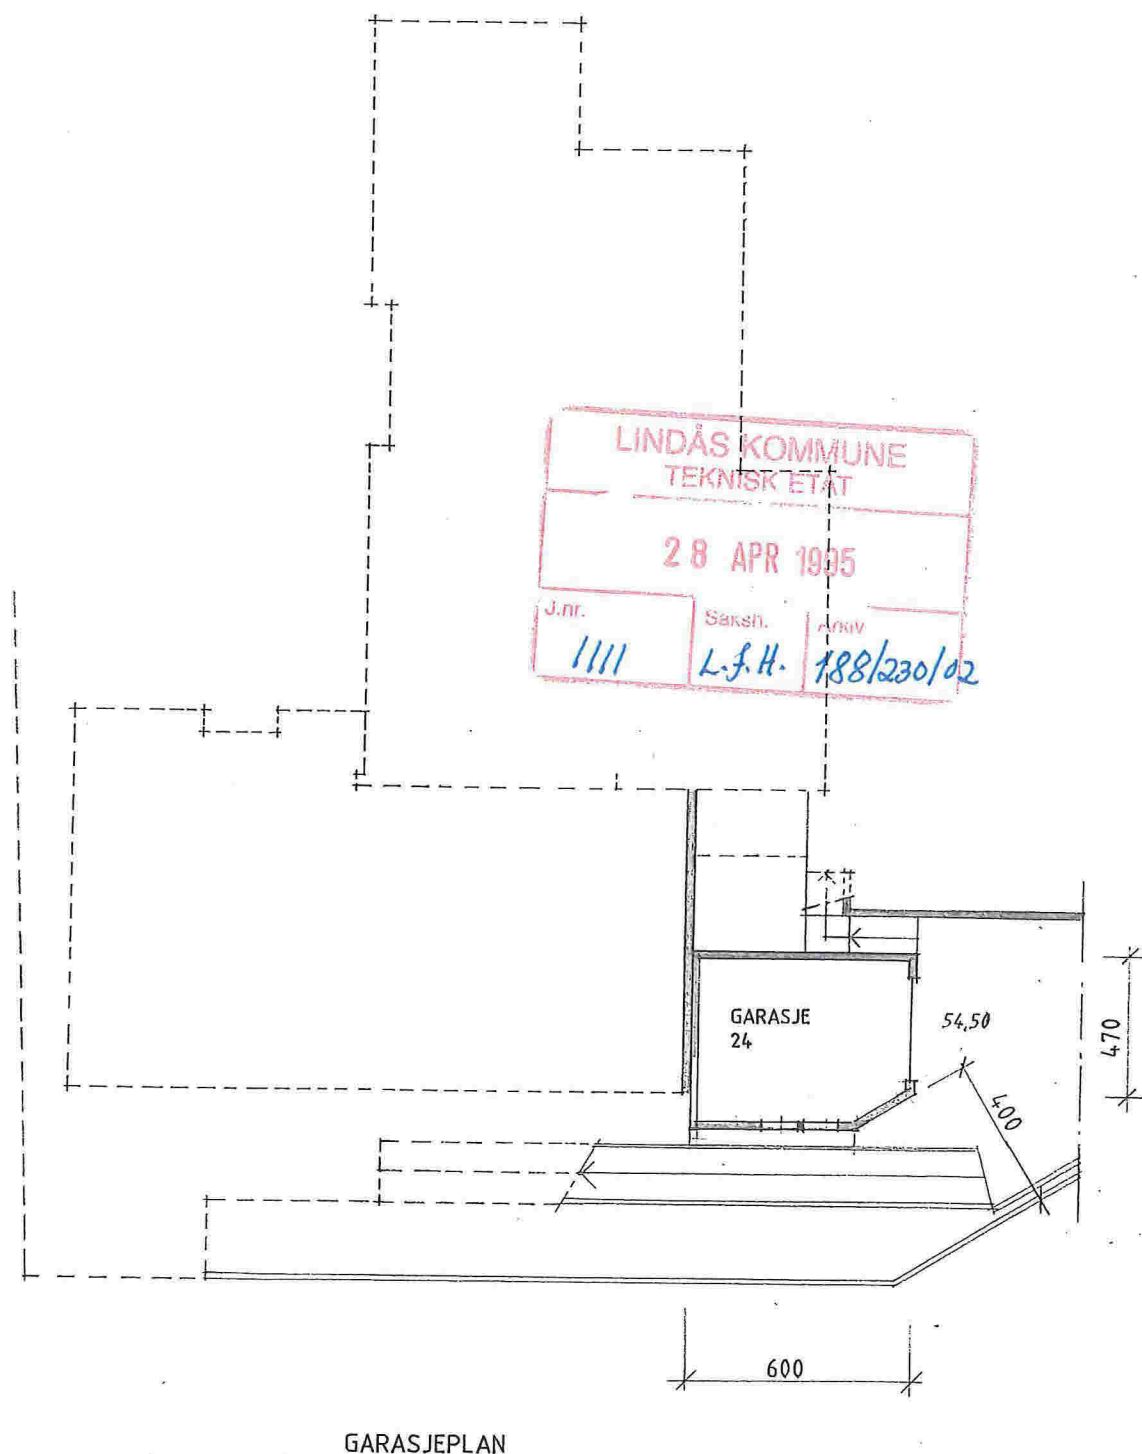


Tilkomst
silra

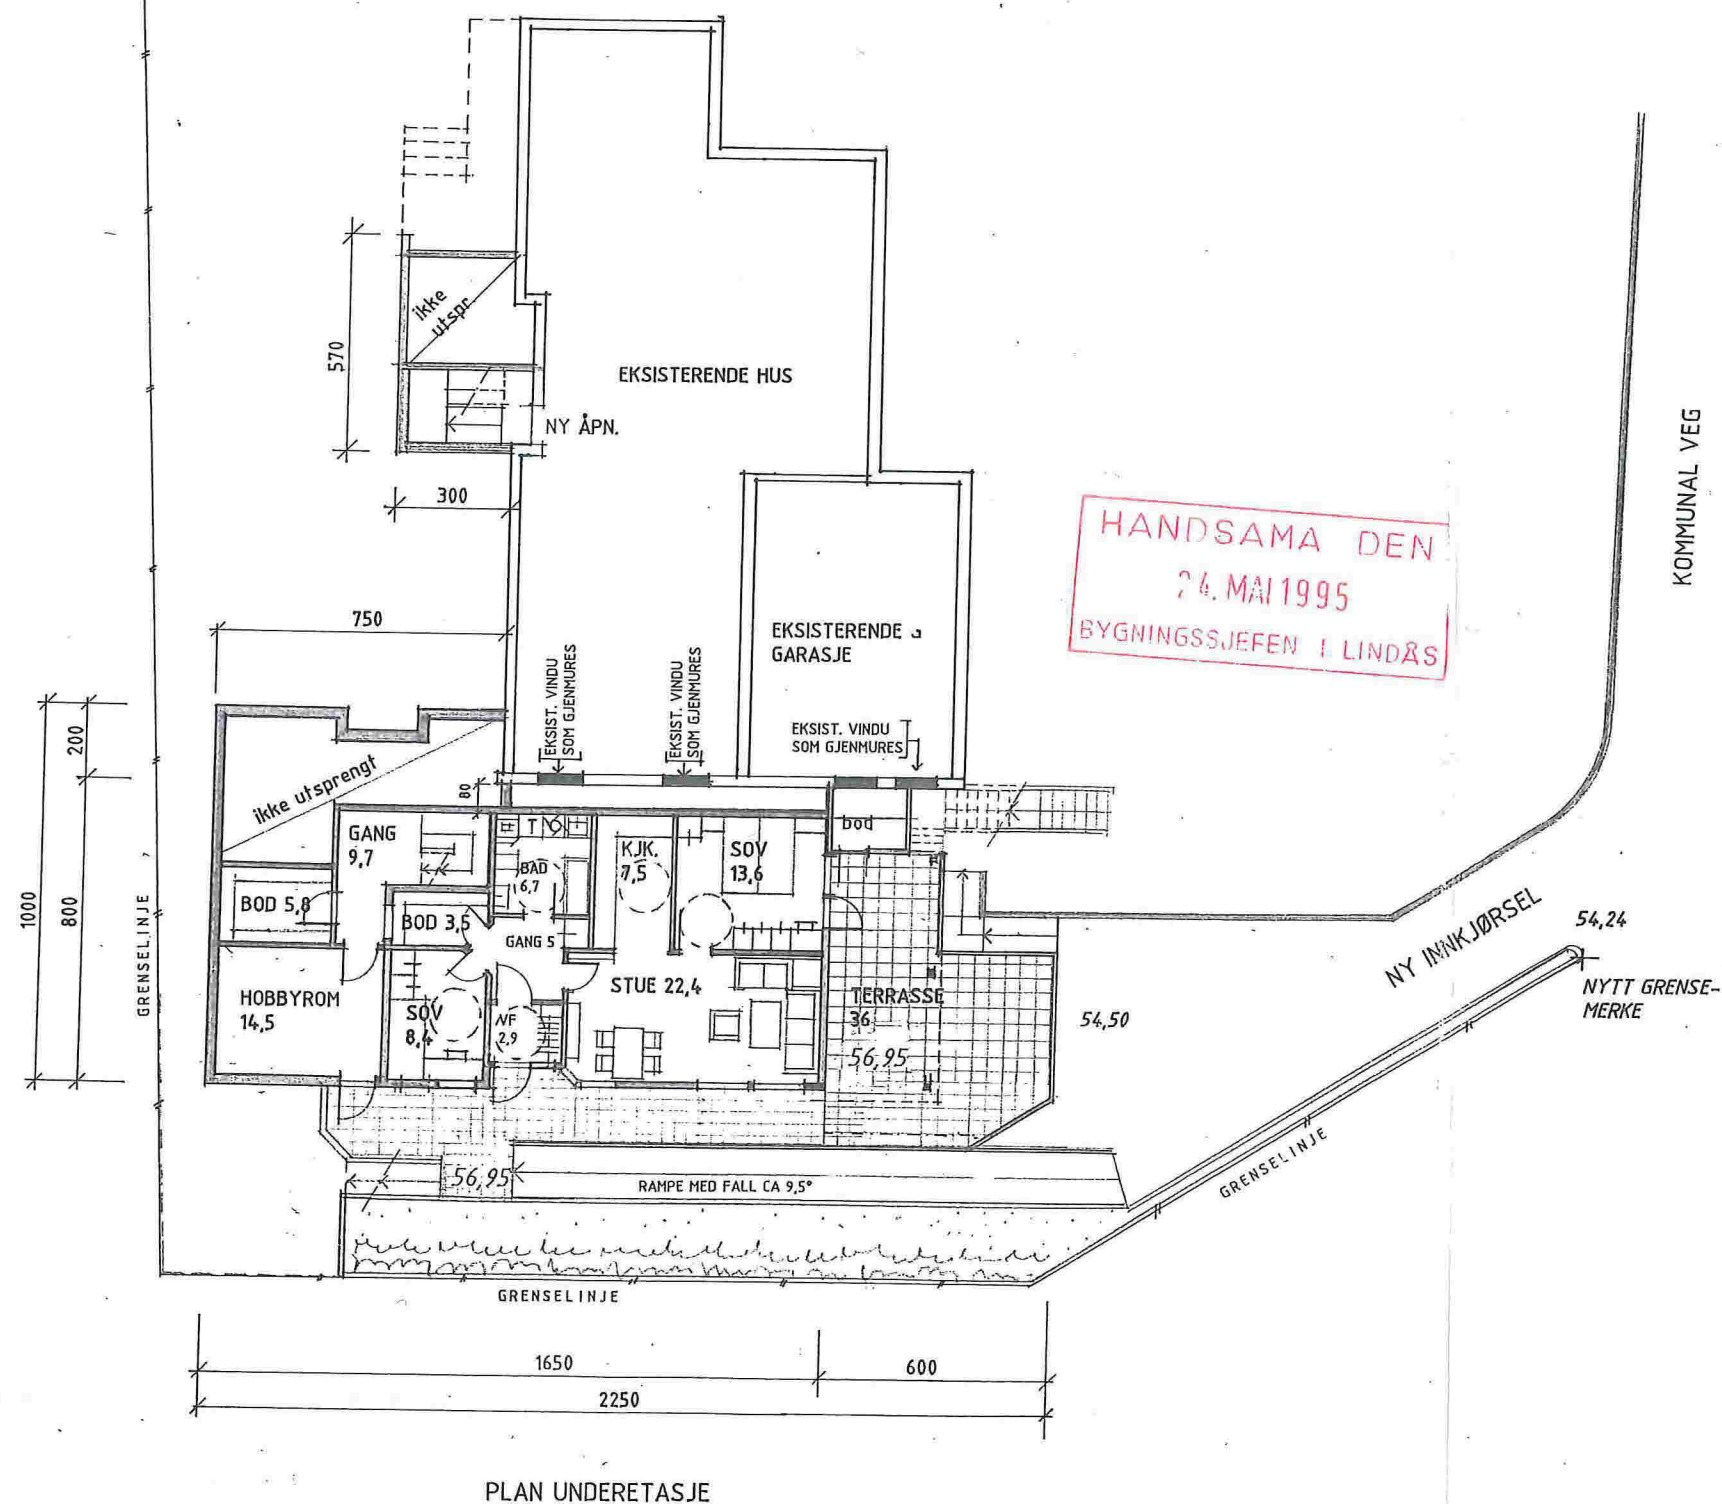

06-05

GENERASJONSBUSTAD I KNARVIK gnr. 188 bnr.230
BYGGHERRE: GERD MARIT OG HARALD ØVRETVEIT
PLAN GARASJE OG UNDERETASJE 1:200
Isdalstø, 25.04.95 arkitekt Kjell Grøttveit