


Møne- og gesimshøyde er basert på at det er 150 mm avstand fra uk. kledning til terreng. Dette forutsetter fast dekke inntil husvegg.

Byggteknisk forskrift: TEK17

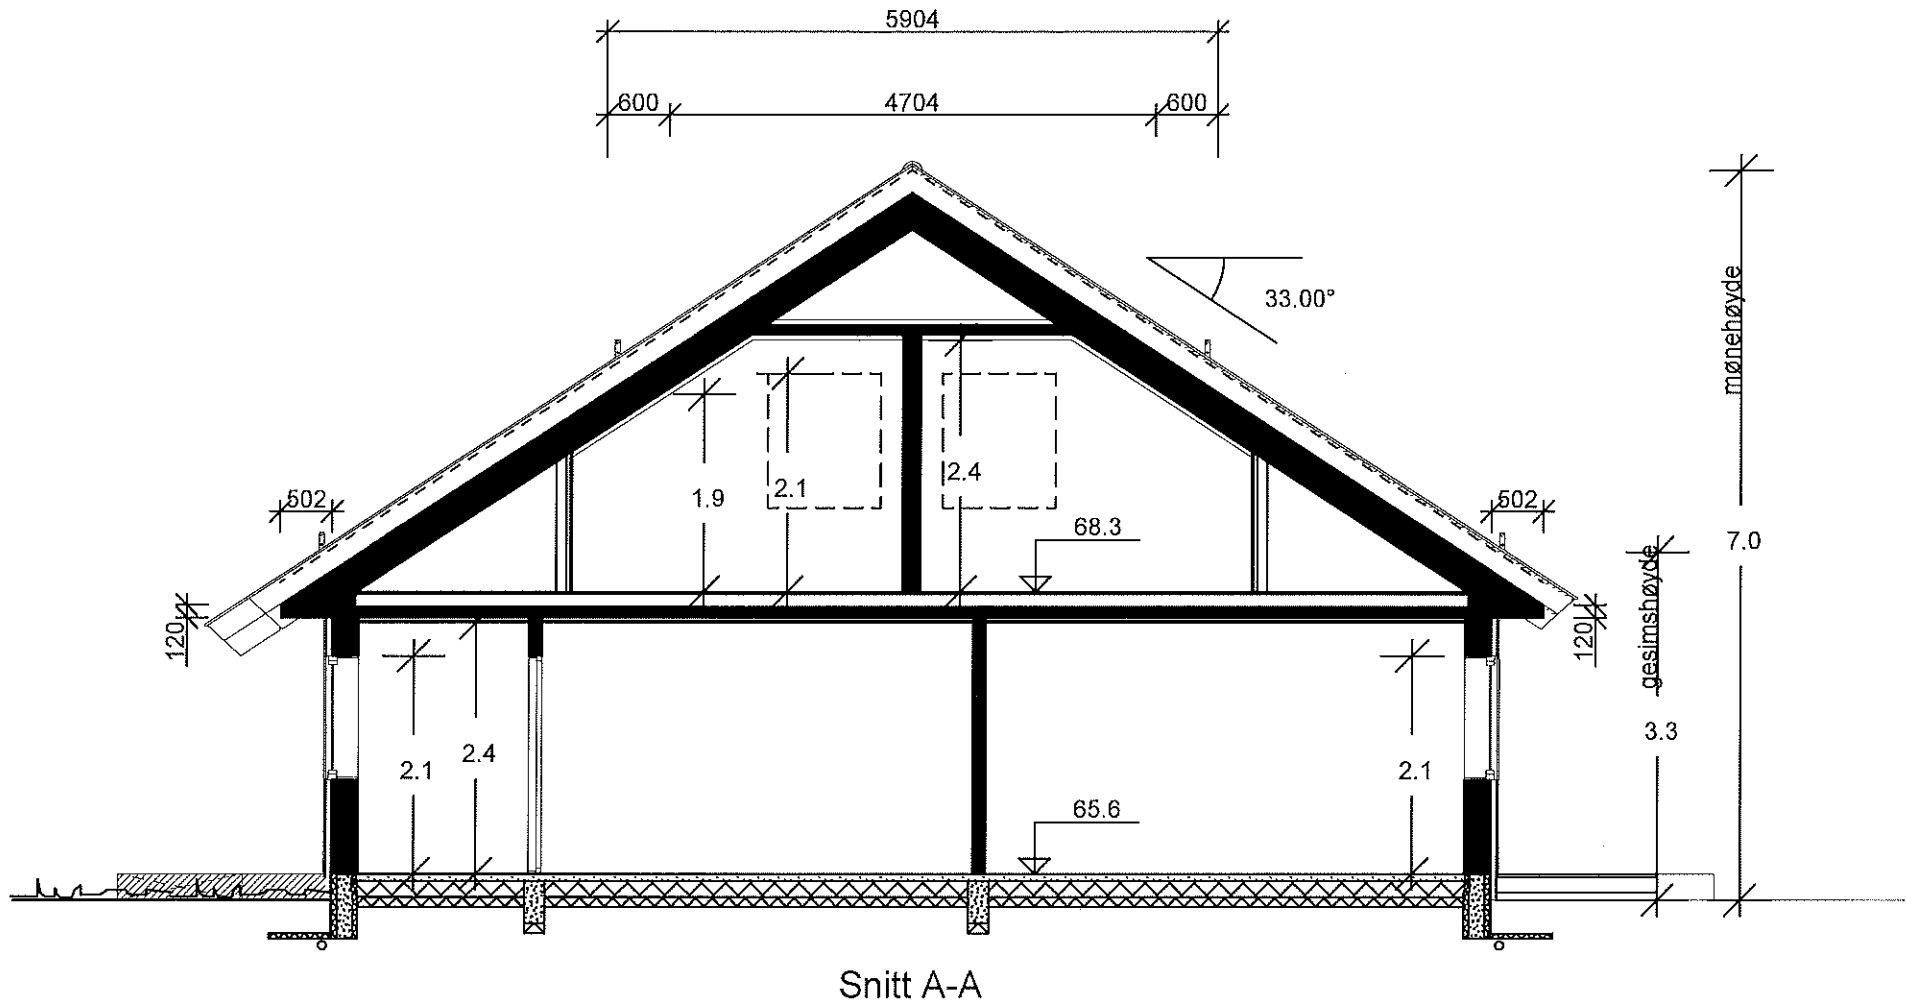

**Areal pr. leilighet:
Beregninger i hht NS3940**

Arealer (m ²)	BRA
Hovedplan	76.1
Etg.plan	42.6
Tilleggsareal utvendig	1.8
Bruksareal bolig	119
Totalt bruksareal	121

Areal av primærrom (P-rom) 109

Totalt bebygd areal (BYA) 176


Det må etableres 5m² tilgjengelig utvendig sportsbod per boenhet.

"Prosjekt"
CHARON mod.

SNITT OG AREALER		Tiltakshaver : Majo Eigedom AS		MÅL 1 : 100	
 18325 LEI TE HOWDEN ARKITECT OG INGENIØR		Byggeplass : Erstadvegen, 5911 Alversund		Dato 12.10.18 Sign.EAB	
				Pnr.:23802006	
				Tegnings Nr. — 501	

Denne tegning tilhører Bolig Partner AS og kan ikke benyttes uten skriftlig samtykke

Byggeteknisk forskrift: TEK17

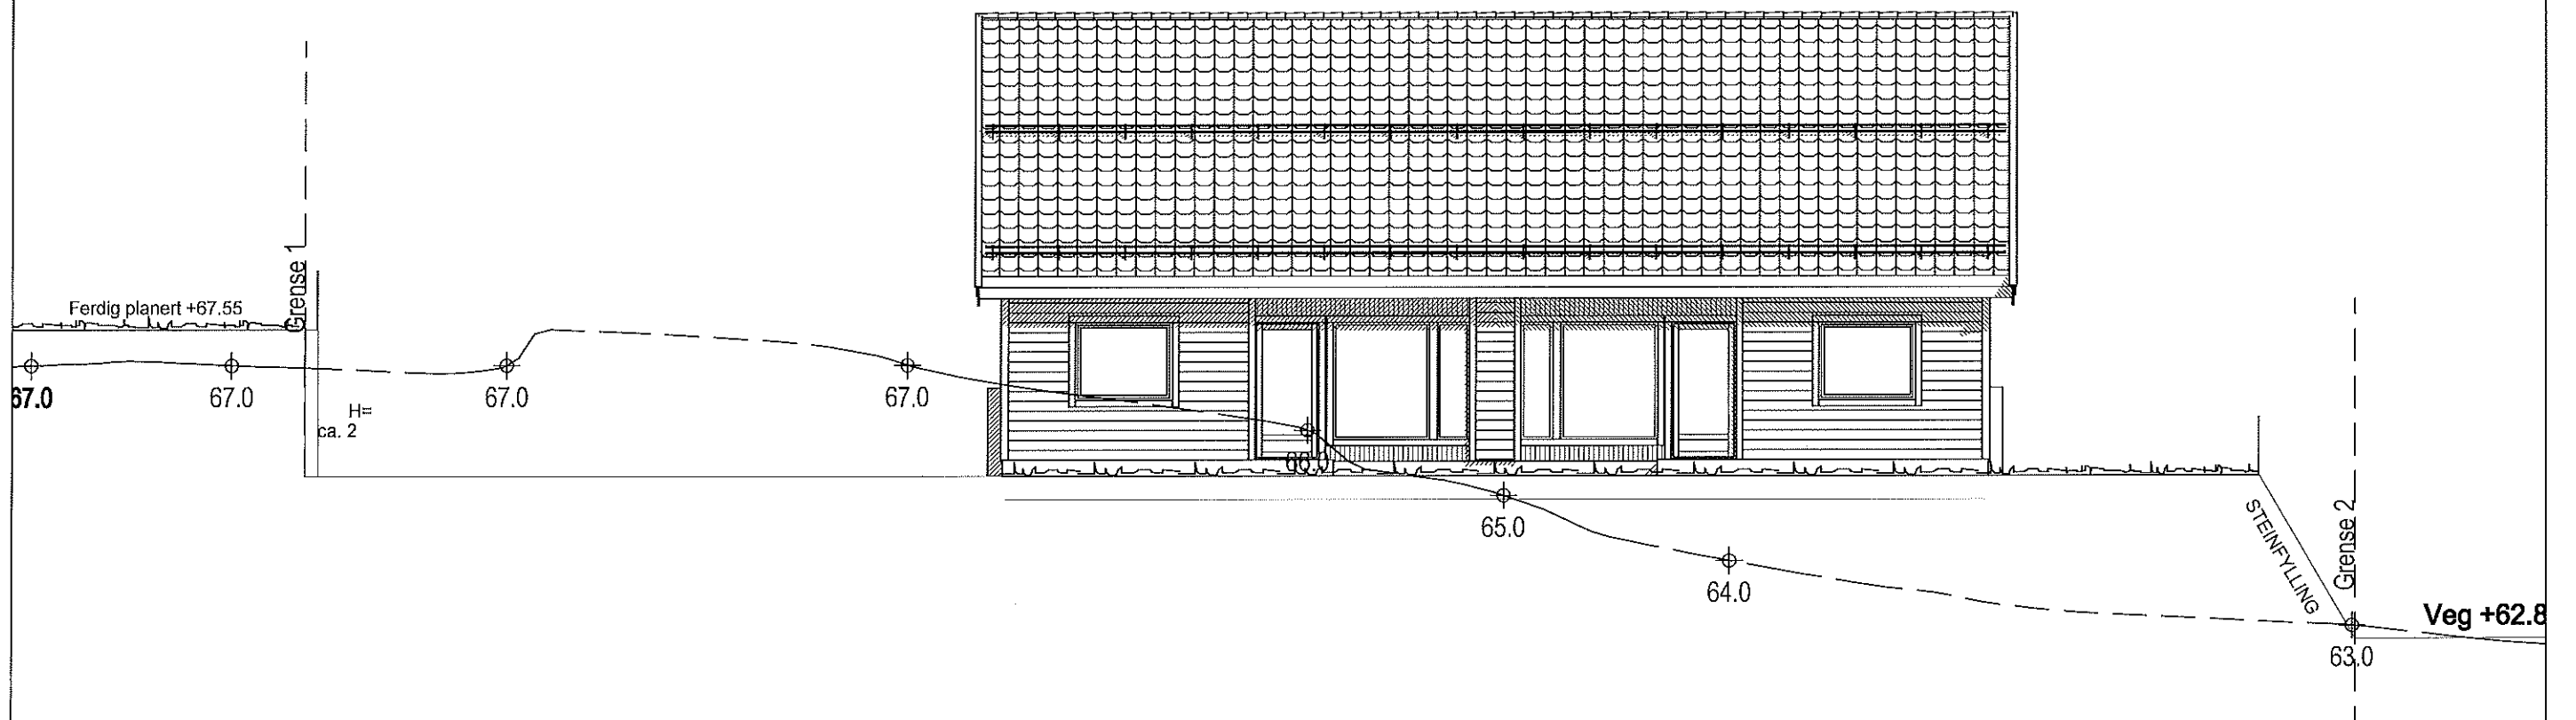

"Prosjekt"
CHARON mod.

FASADE NORDVEST

Bolig Partner 18325
LEITE & HOWDEN
SVEITSTEDT OG INGENIØRBYGNING

Denne tegning tilhører Bolig Partner AS og kan ikke benyttes uten skriftlig samtykke

Tiltakshaver :
Majo Eigedom AS

Byggeplass :
Erstadvegen, 5911 Alversund


Gnr: 141
Bnr: 72
Fnr:

MÅL 1 : 100

Dato 12.10.18 Sign.EAB

Pnr.:23802006

Tegnings Nr.
— 505

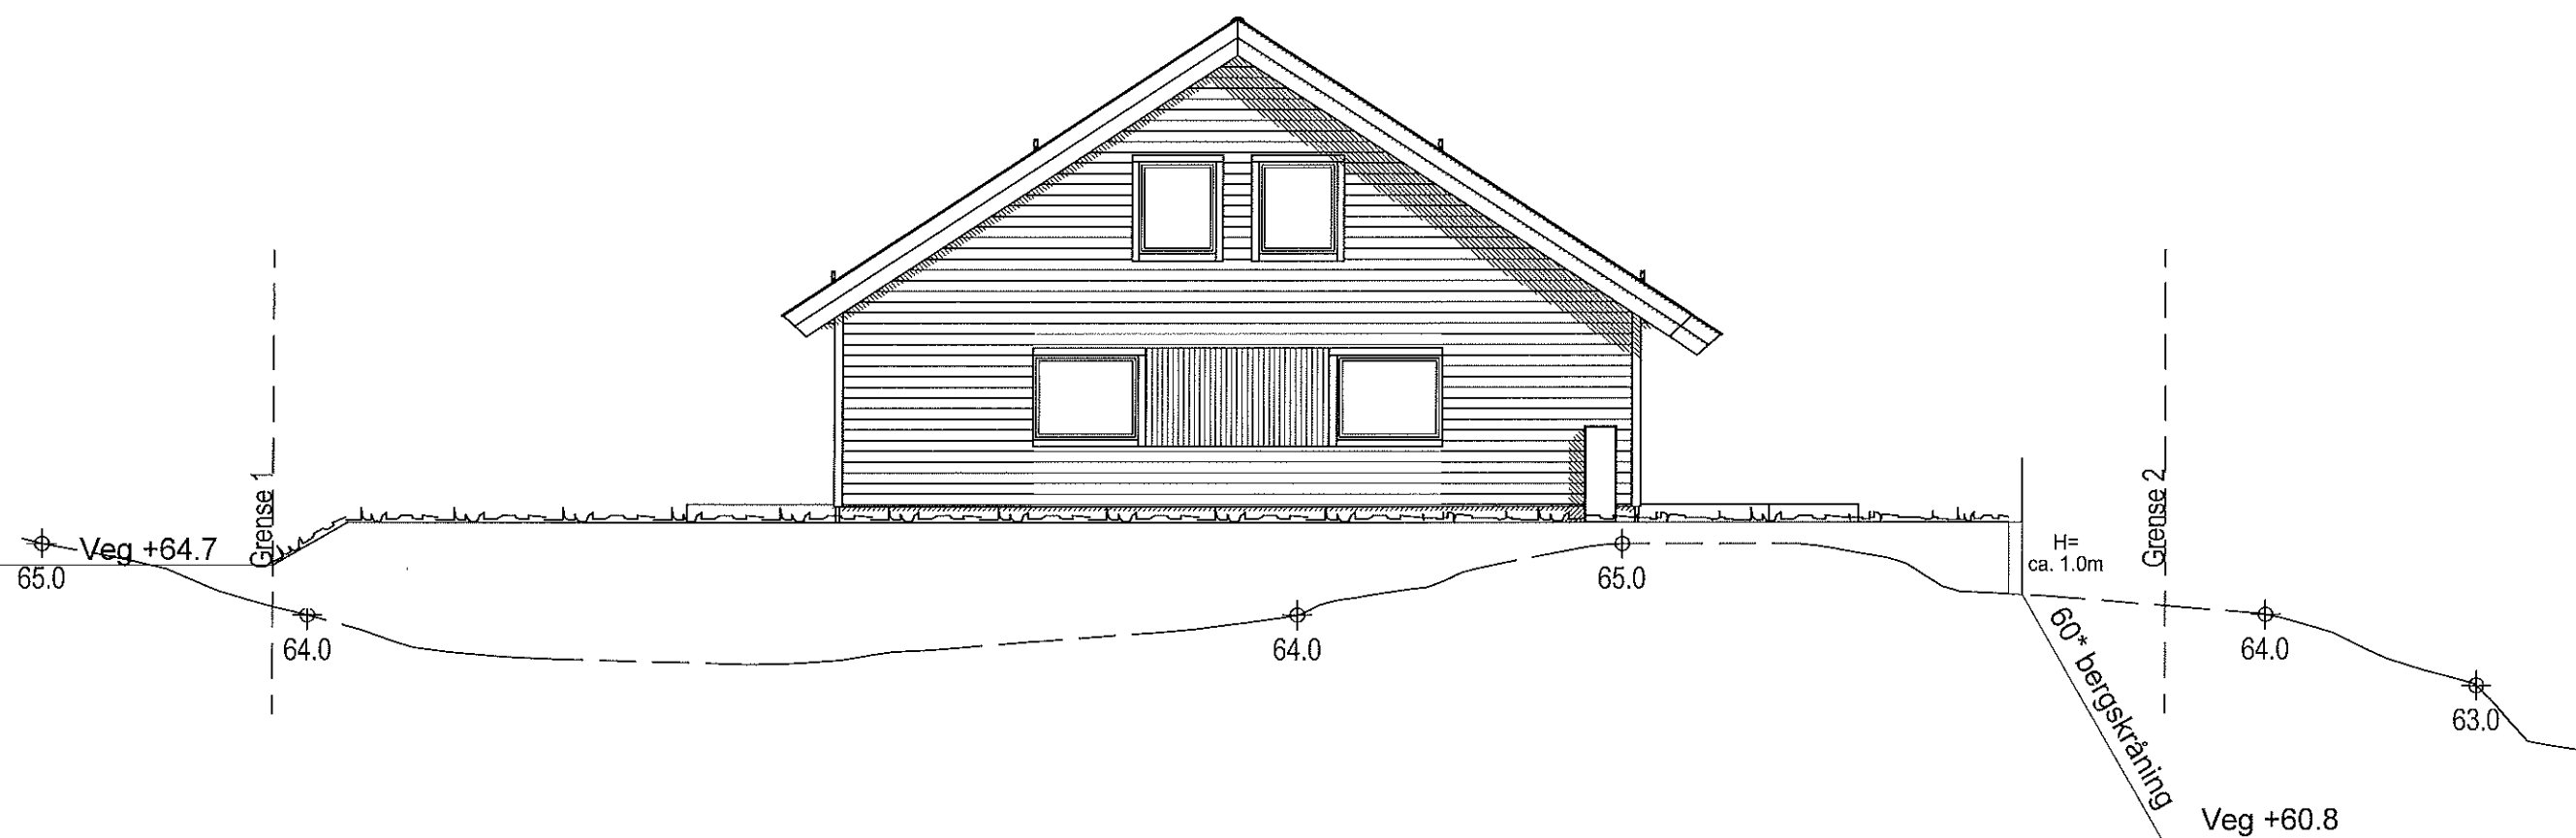

"Prosjekt"
CHARON mod.

FASADE SØRVEST

Bolig Partner 18325
LEITE & HOWDEN
BYGGETEKNISKE TEGNINGER

Denne tegning tilhører Bolig Partner AS og kan ikke benyttes uten skriftlig samtykke

Tiltakshaver :
Majo Eigedom AS

Byggeplass :
Erstadvegen, 5911 Alversund

Gnr: 141
Bnr: 72
Fnr:


MÅL 1 : 100

Dato 12.10.18 Sign.EAB

Pnr.:23802006

Tegnings Nr.
— 506

Byggteknisk forskrift: TEK17

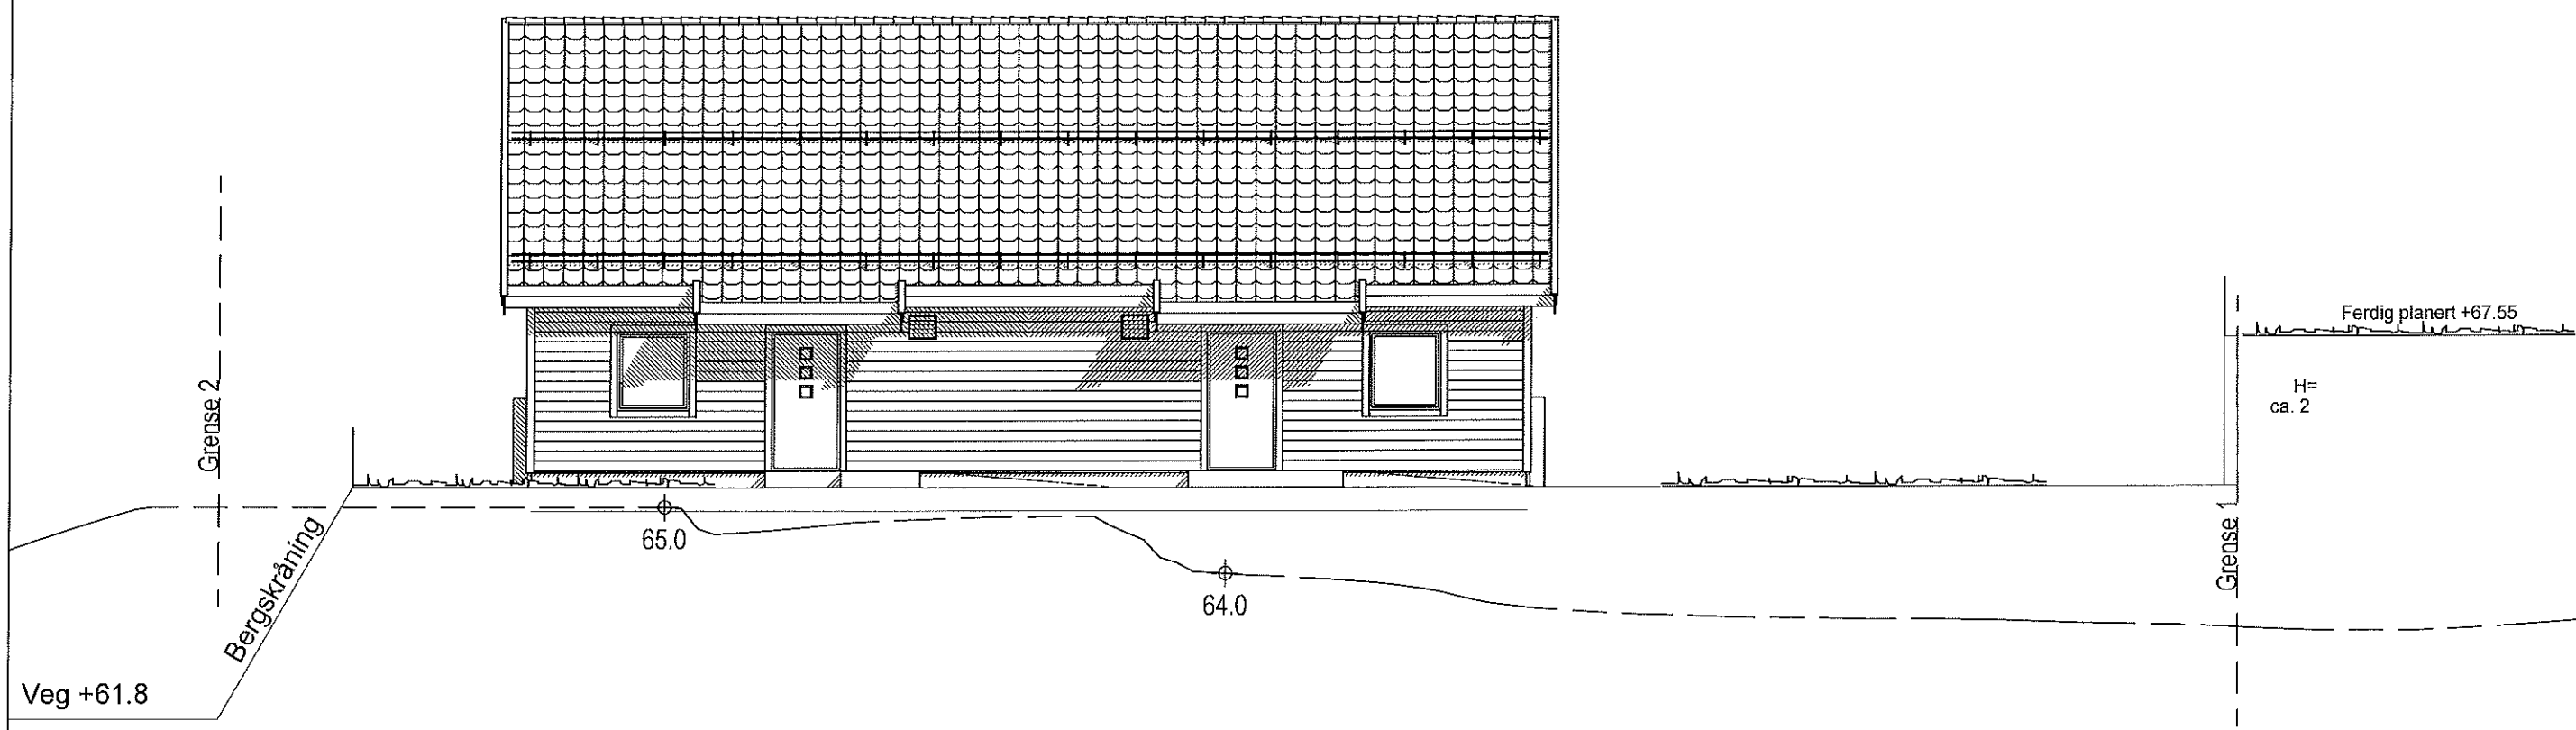


"Prosjekt"
CHARON mod.

FASADE SØRØST		Tiltakshaver : Majo Eigedom AS		MÅL 1 : 100	
18325 <i>Bolig Partner</i> LEITE & HOWDEN		Byggeplass : Erstadvegen, 5911 Alversund		Dato 12.10.18 Sign.EAB	
		Gnr: 141 Bnr: 72 Fnr:		Pnr.:23802006	
				Tegnings Nr. — 507	

Denne tegning tilhører Bolig Partner AS og kan ikke benyttes uten skriftlig samtykke

B = Bærevegg
 L = Åpningsbart vindu
 F = Fast vindu
 L/F = Fast med åpningsbart felt iht. fasade
 Syn = Synlig drager
 Skj = Skjult drager

Byggteknisk forskrift: TEK17

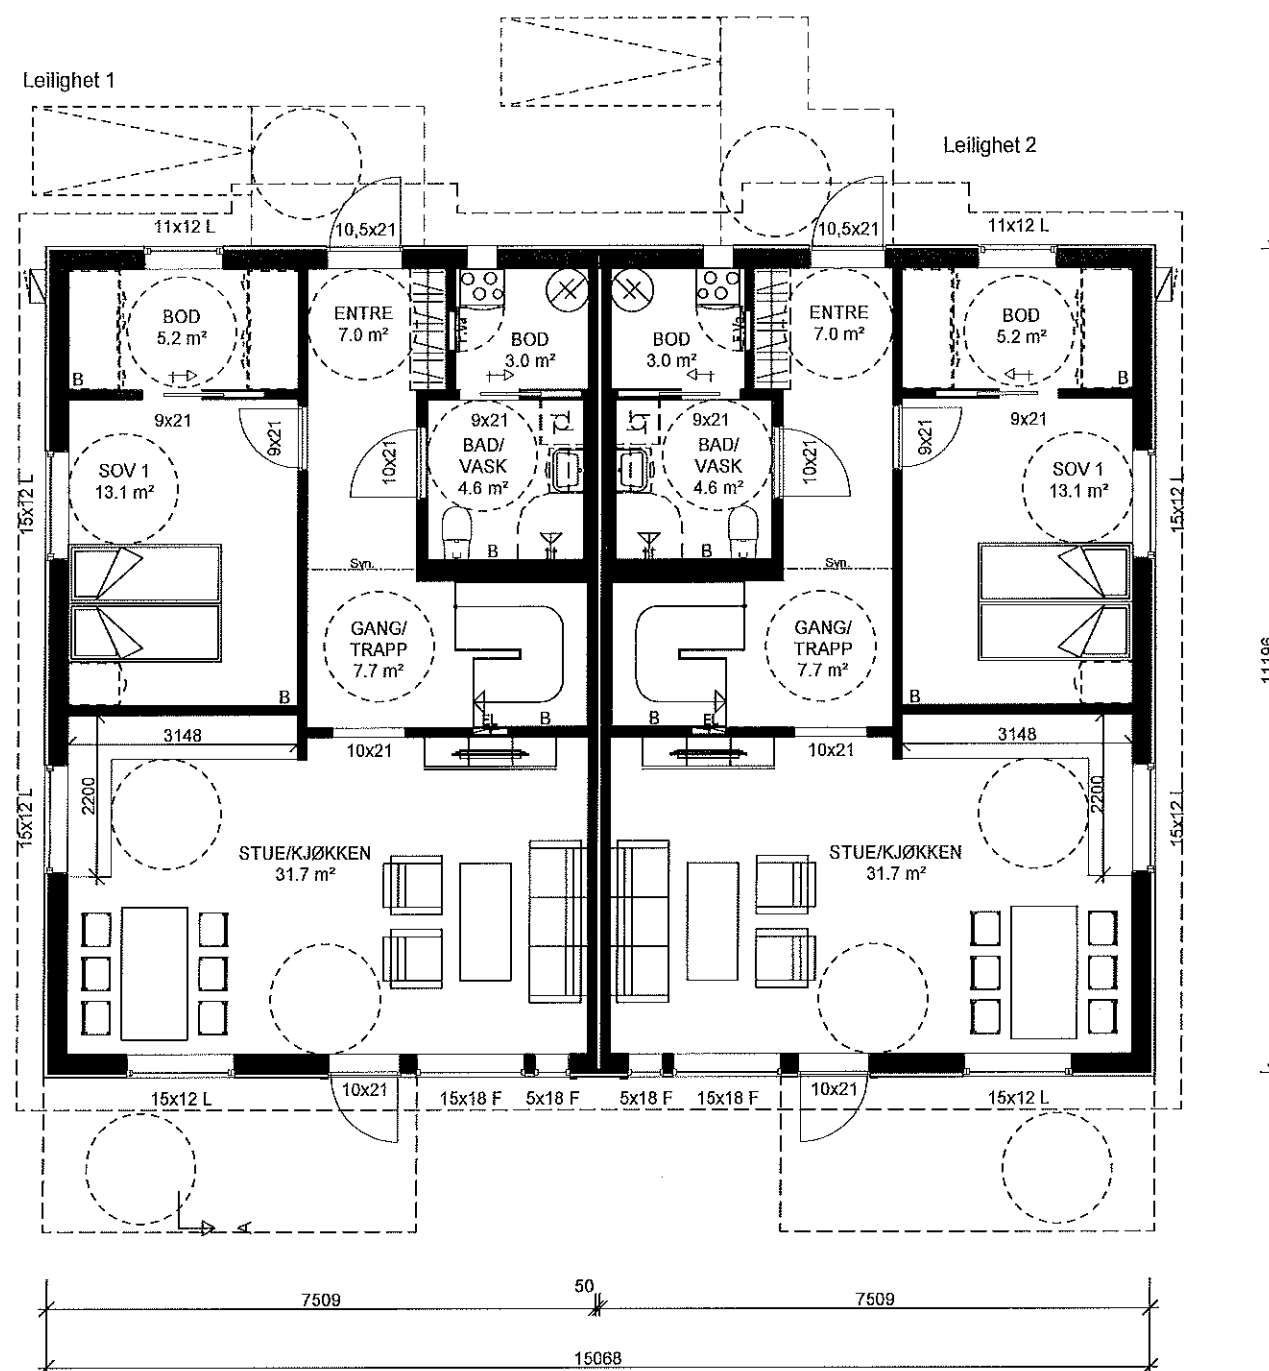

"Prosjekt"
CHARON mod.

HOVEDPLAN 1.etg.

18325

Bolig Partner LEITE & HOWDEN

Denne tegning tilhører Bolig Partner AS og kan ikke benyttes uten skriftlig samtykke

Tiltakshaver :
Majo Eigedom AS

Byggeplass :
Erstadvegen, 5911 Alversund

Gnr: 141
Bnr: 72
Fnr:

MÅL 1 : 100


Dato 12.10.18 Sign.EAB

Pnr.:23802006

Tegnings Nr.
— 502

B = Bærevegg
 L = Åpningsbart vindu
 F = Fast vindu
 L/F = Fast med åpningsbart felt iht. fasade
 Syn = Synlig drager
 Skj = Skjult drager

Byggeteknisk forskrift: TEK17

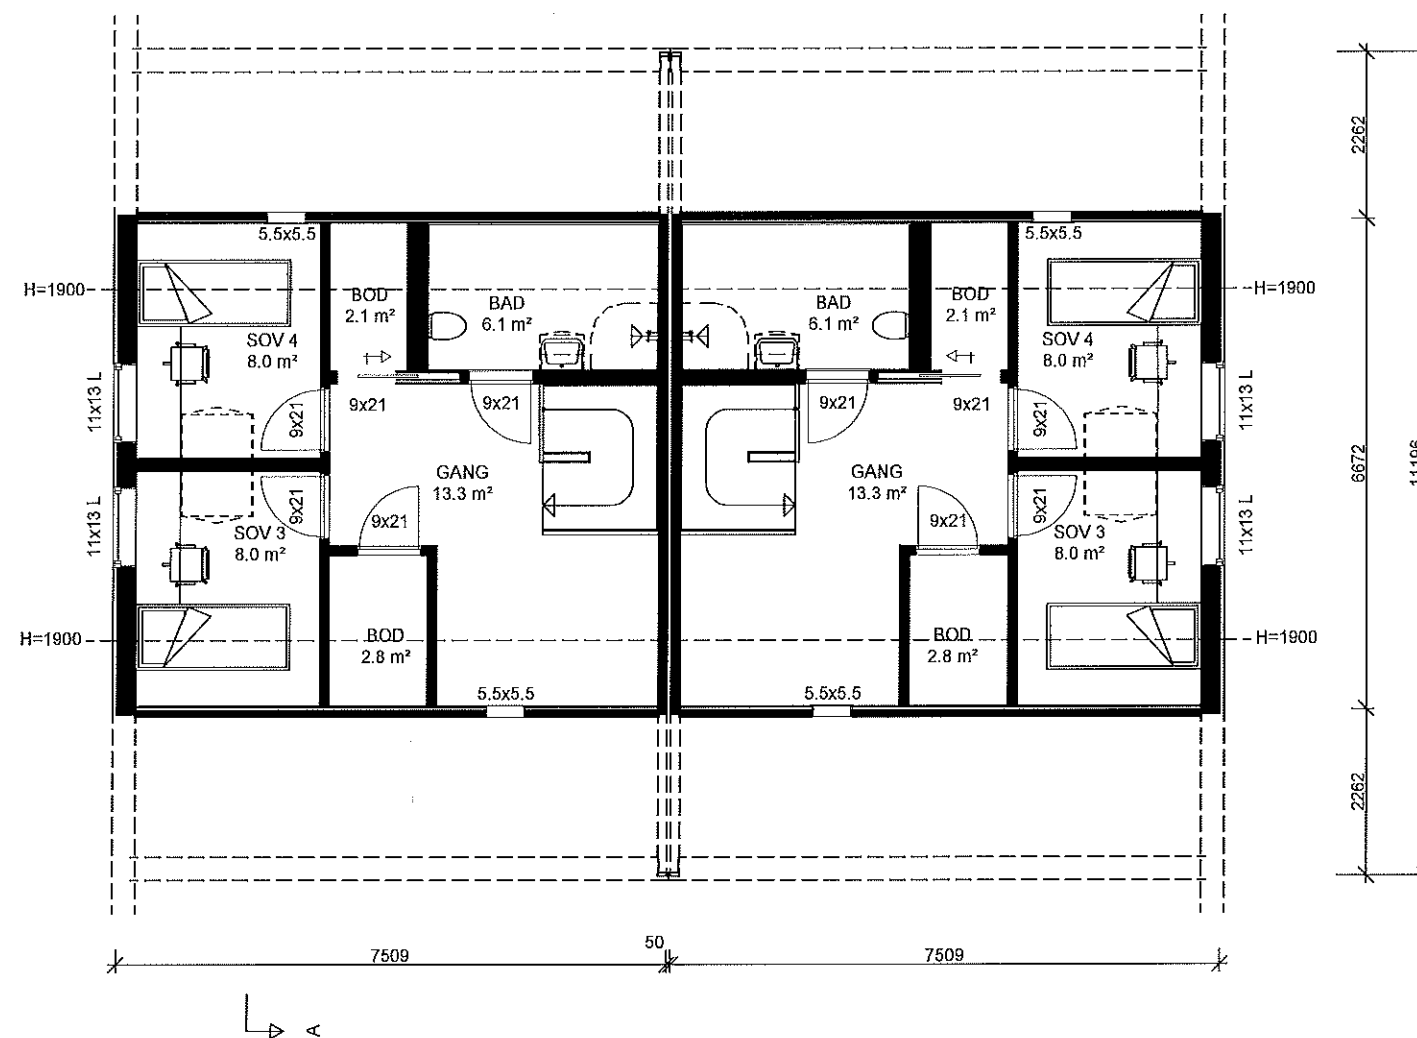

"Prosjekt"

CHARON mod.

LOFTPLAN 2.etg.

Bolig Partner 18325
 LEITE & HOWDEN
 SPESIALTILBYR OG INGENIØRBYGGING

Denne tegning tilhører Bolig Partner AS og kan ikke benyttes uten skriftlig samtykke

Tiltakshaver :

Majo Eigedom AS

Byggeplass :

Erstadvegen, 5911 Alversund


Gnr: 141
 Bnr: 72
 Fnr:

MÅL 1 : 100

Dato 12.10.18 Sign. EAB

Pnr.: 23802006

Tegnings Nr.
 — 503

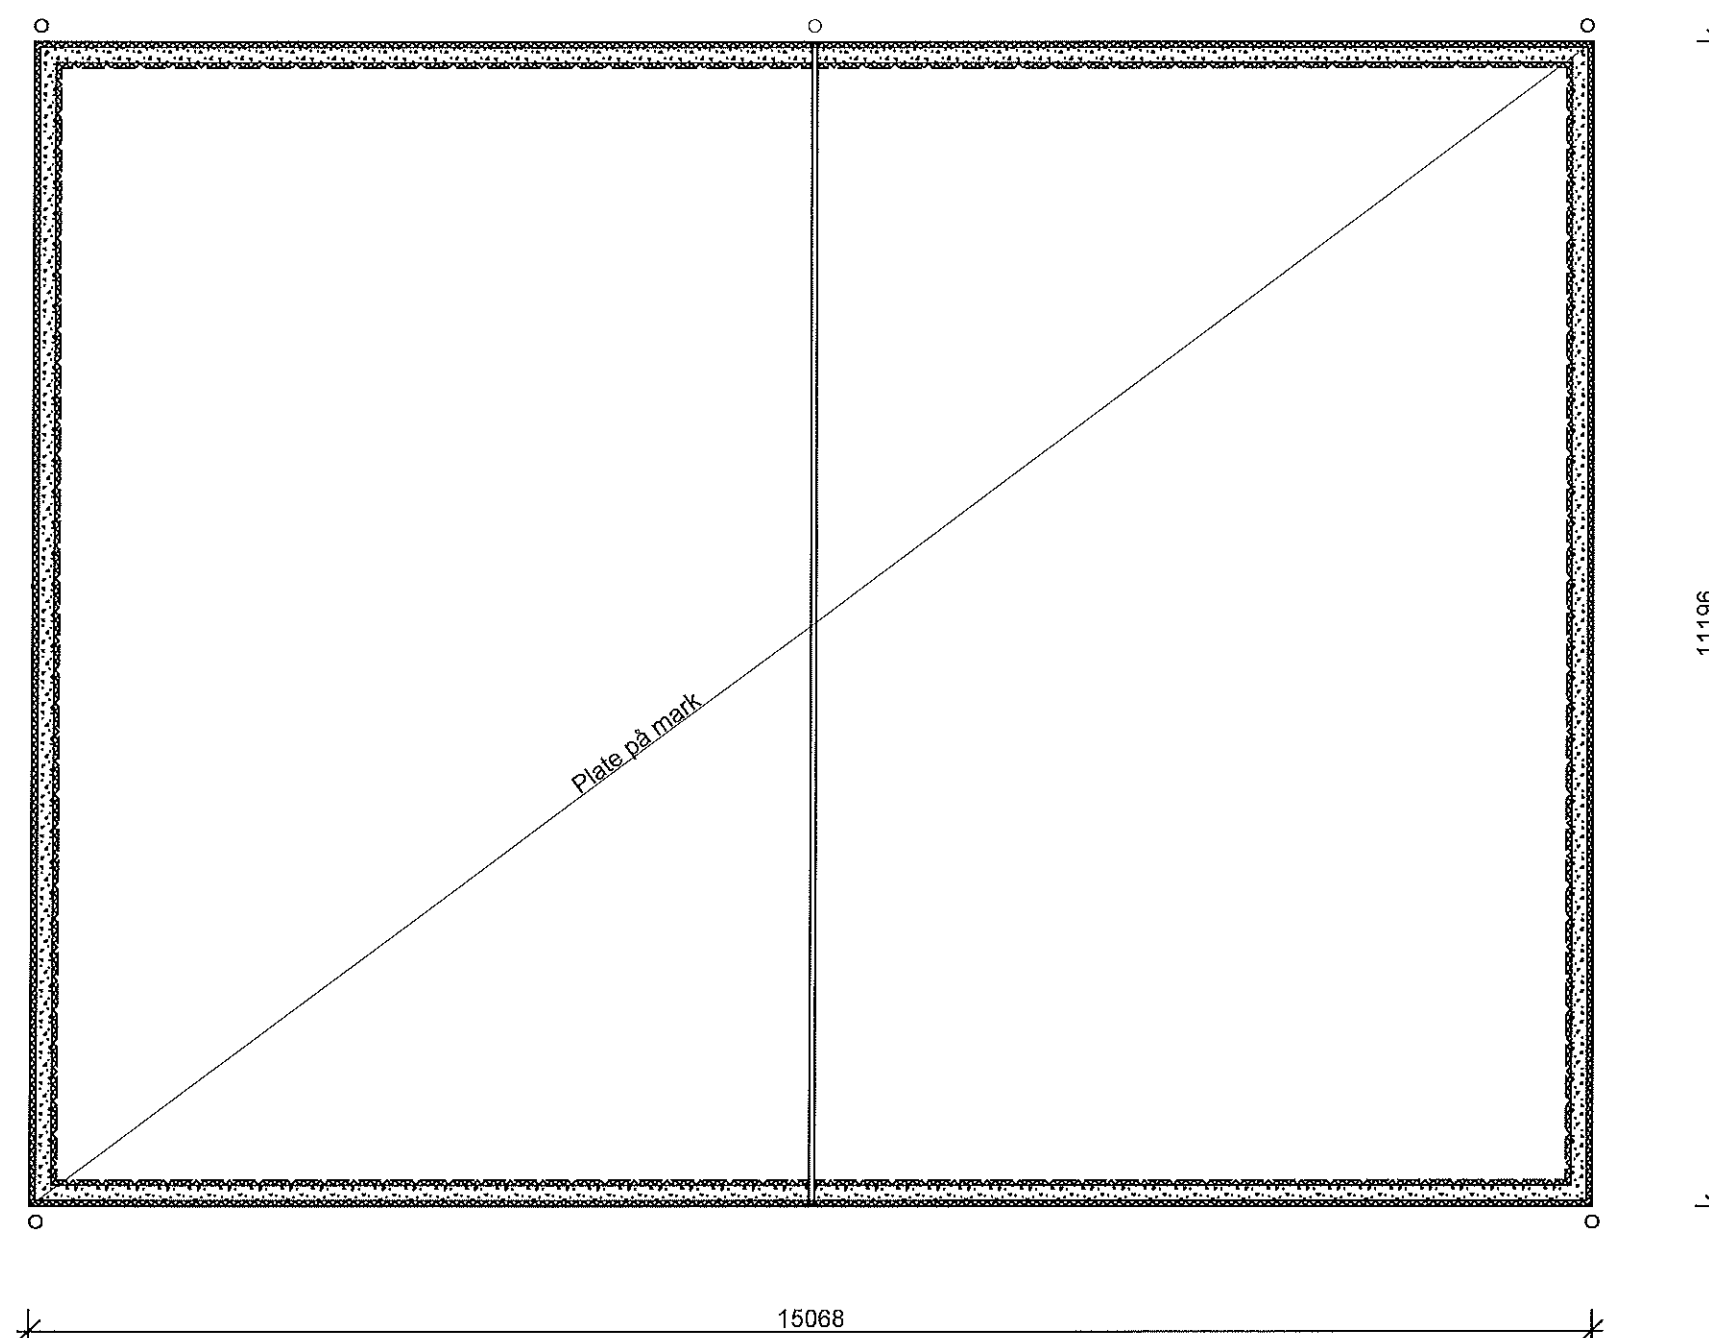

"Prosjekt"
CHARON mod.

STØPT PLATE PÅ MARK

Bolig Partner 18325
LEITE  HOWDEN
KONSTRUKTØR OG INGENIØRSKONTER

Denne tegning tilhører Bolig Partner AS og kan ikke benyttes uten skriftlig samtykke

Tiltakshaver :
Majo Eigedom AS

Byggeplass :
Erstadvegen, 5911 Alversund

Gnr: 141
Bnr: 72
Fnr:

MÅL 1 : 100

Dato 12.10.18 Sign.EAB

Pnr.:23802006

Tegnings Nr.
— 504