

Opplysninger gitt i nabovarsel sendes kommunen sammen med søknaden

(Gjenpart av nabovarsel)

Pbl § 21-3

Tiltak på eiendommen:						
Gnr.	Bnr.	Festenr.	Seksjonsnr.	Eiendommens adresse	Postnr.	Poststed
172	26			Lurevegen 173	5912	SEIM
Eier/fester				Kommune		
Sem Eiendomsutvikling AS				LINDÅS		

Det varsles herved om						
☒ Nybygg	☐ Anlegg	☐ Endring av fasade	☐ Riving			
☐ Påbygg/tilbygg	☐ Skilt/reklame	☐ Innhegning mot veg	☐ Bruksendring			
☐ Midlertidig bygning, konstruksjon eller anlegg	☐ Antennesystem	☐ Oppretting/endring av matrikkelenhet (eiendomsdeling) eller bortfeste	☐ Annet			
Dispensasjon etter plan- og bygningsloven kapittel 19						
☐ Plan- og bygningsloven med forskrifter	☐ Kommunale vedtekter	☐ Arealplaner	☐ Vegloven	Vedlegg nr. B –		


Arealdisponering		
Sett kryss for gjeldende plan		
☐ Arealdel av kommuneplan	☒ Reguleringsplan	☐ Bebyggelsesplan
Navn på plan SJØVOLD		


Beskriv nærmere hva nabovarslet gjelder	
NY 4-MANNSBOLIG.	
Vedlegg nr. Q –	

Spørsmål vedrørende nabovarsel rettes til			
Foretak/tiltakshaver SEIM BYGG AS			
Kontaktperson, navn	E-post terje@seimbygg.no	Telefon 56350980	Mobil 93004156
Søknaden kan ses på hjemmeside: (ikke-obligatorisk)		WWW. www.seimbygg.no	

Merknader sendes til	
Eventuelle merknader skal være mottatt innen 2 uker etter at dette varsel er sendt. Ansvarlig søker/tiltakshaver skal sammen med søknad sende innkomne merknader og redegjøre for ev. endringer.	
Navn SEIM BYGG AS	Postadresse Nesbrekka 28
Postnr. Poststed 5912 SEIM	E-post terje@seimbygg.no

Følgende vedlegg er sendt med nabovarselet				
Beskrivelse av vedlegg	Gruppe	Nr. fra – til	Ikke relevant	
Dispensasjonssøknad/vedtak	B	–	☒	
Situasjonsplan	D	1 – 1	☐	
Tegninger snitt, fasade	E	1 – 2	☐	
Andre vedlegg	Q	–	☒	

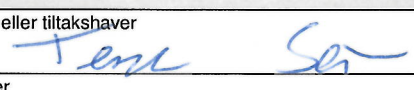Underskrift		
Tilsvarende opplysninger med vedlegg er sendt i nabovarsel til berørte naboer og gjenboere. Mottagere av nabovarsel fremgår av kvittering for nabovarsel.		
Sted SEIM	Dato 15.10.2018	Underskrift ansvarlig søker eller tiltakshaver 
		Gjentas med blokkbokstaver TERJE SEIM

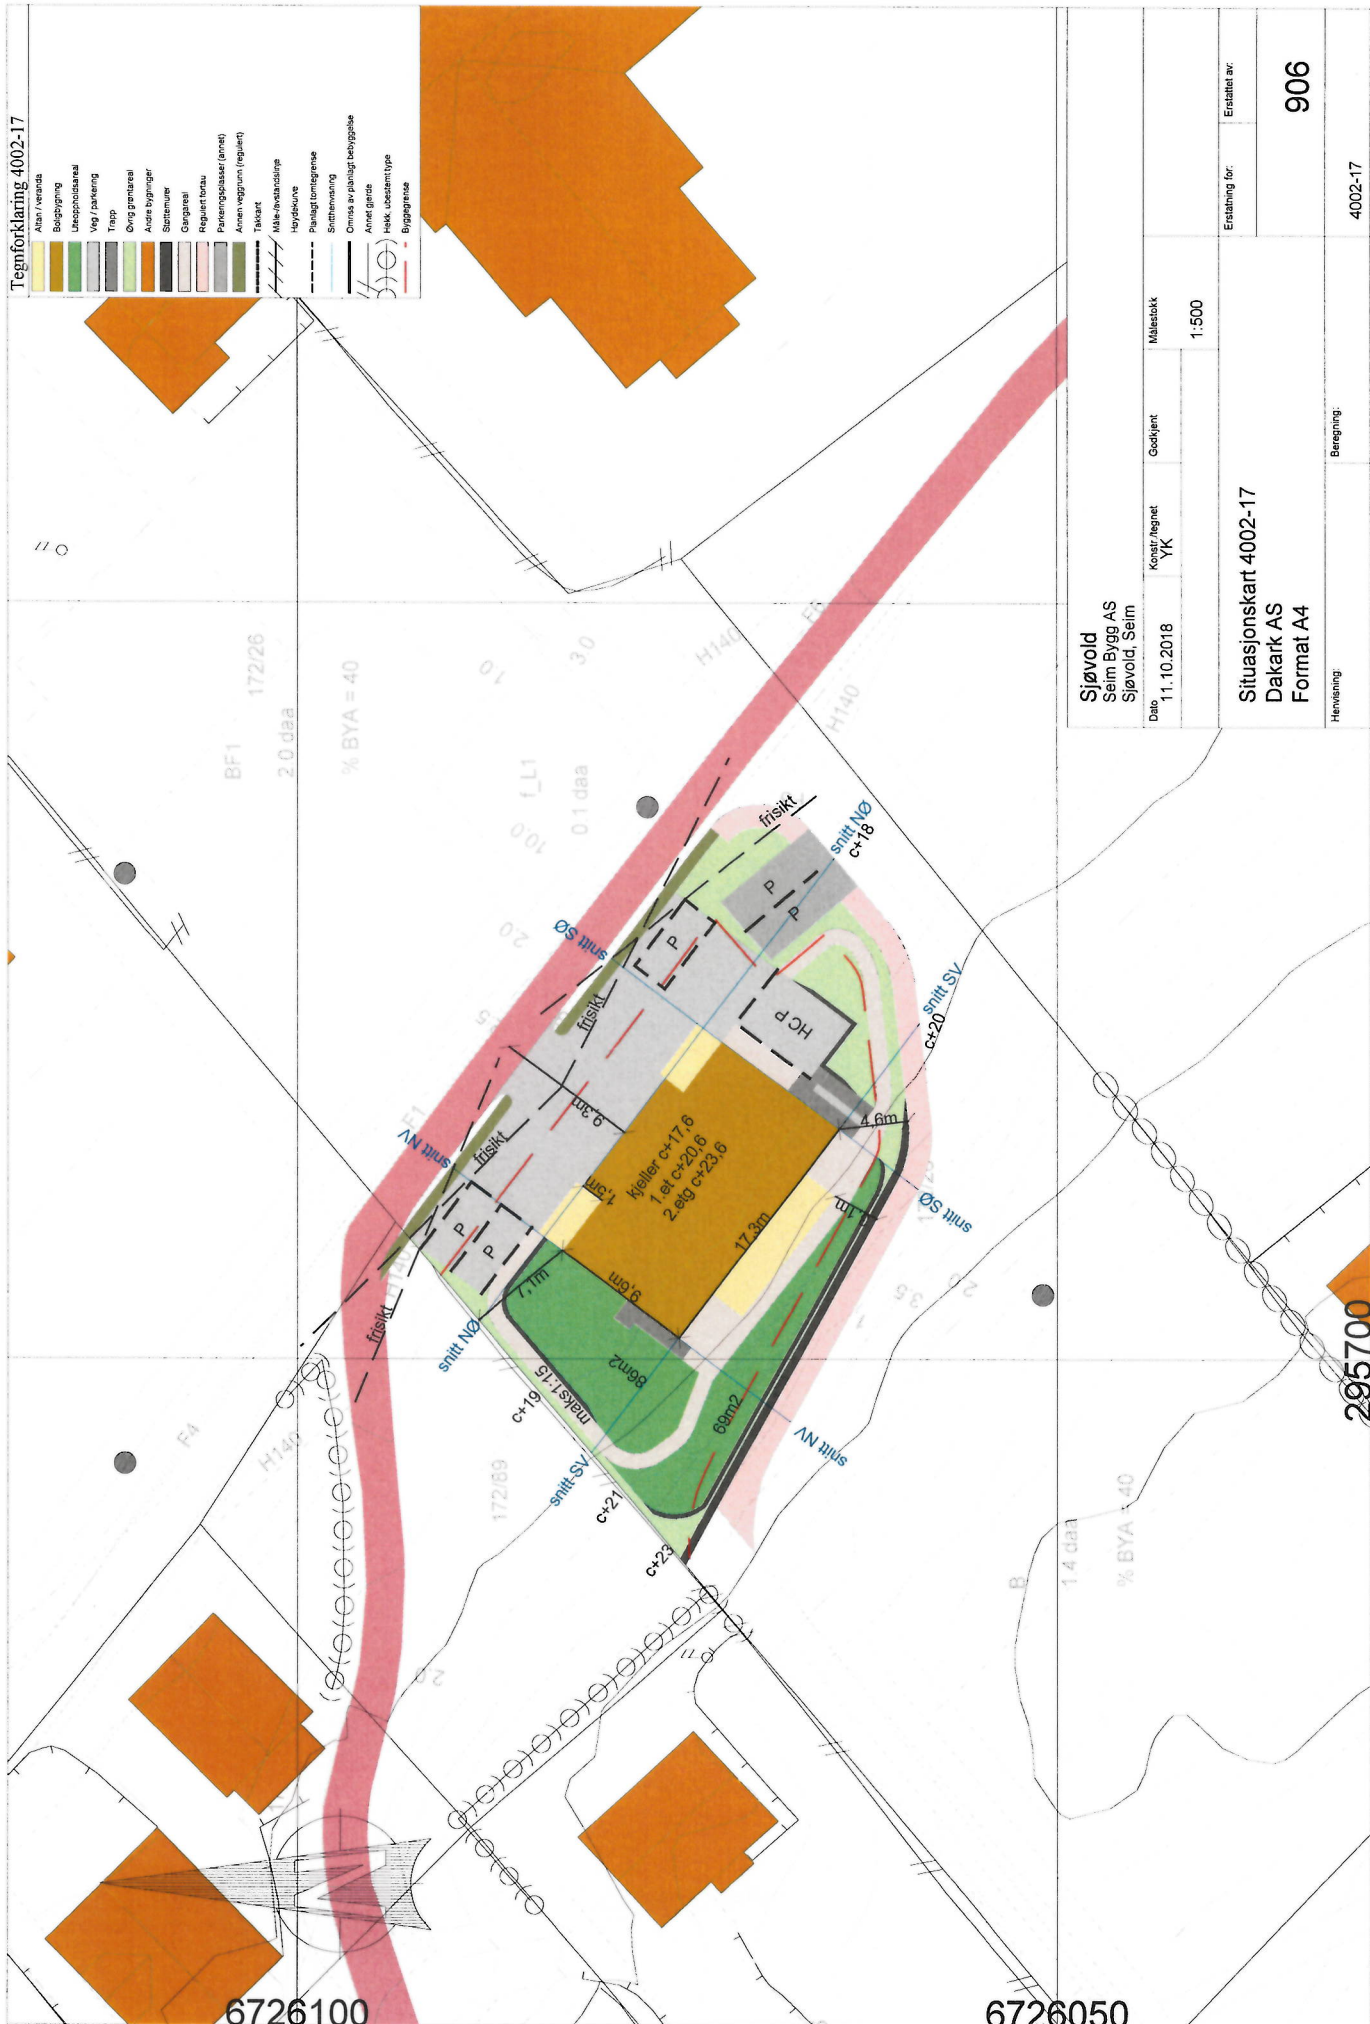

Sjøvold
Seim Bygg AS
Sjøvold, Seim

Dato
11.10.2018

Konstr./regnet
YK

Godkjent

Målestokk

1:500

Situasjonskart 4002-17
Dakark AS
Format A4

Henvening





Beregning

4002-17

906

Erstatning for:

Erstatning av:

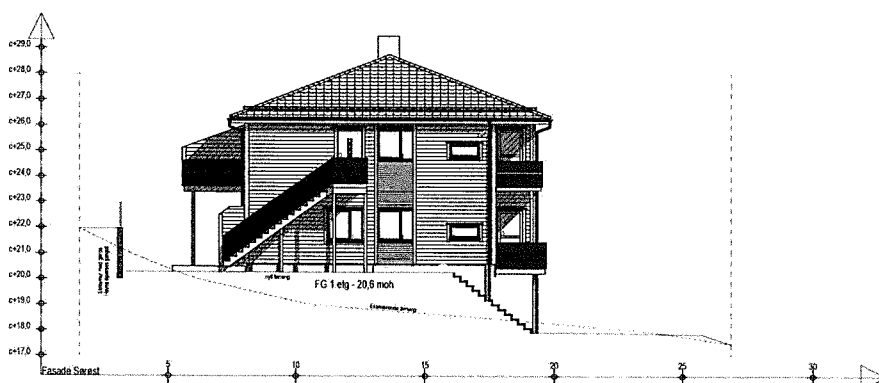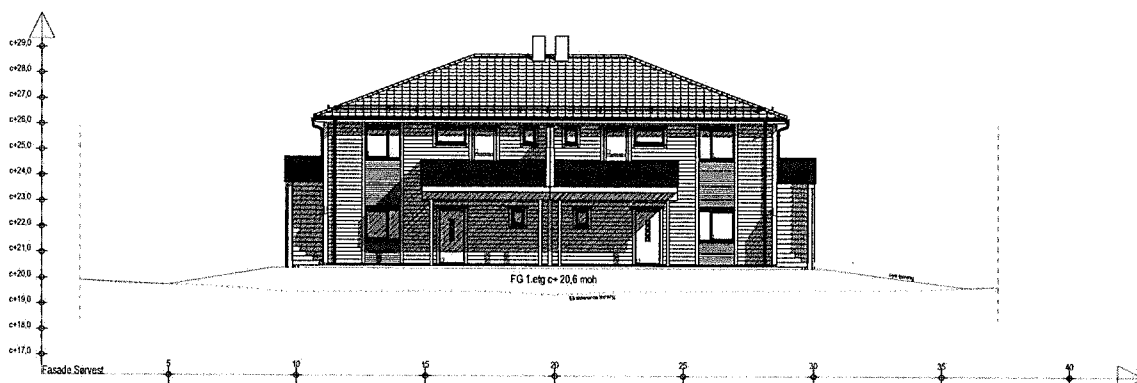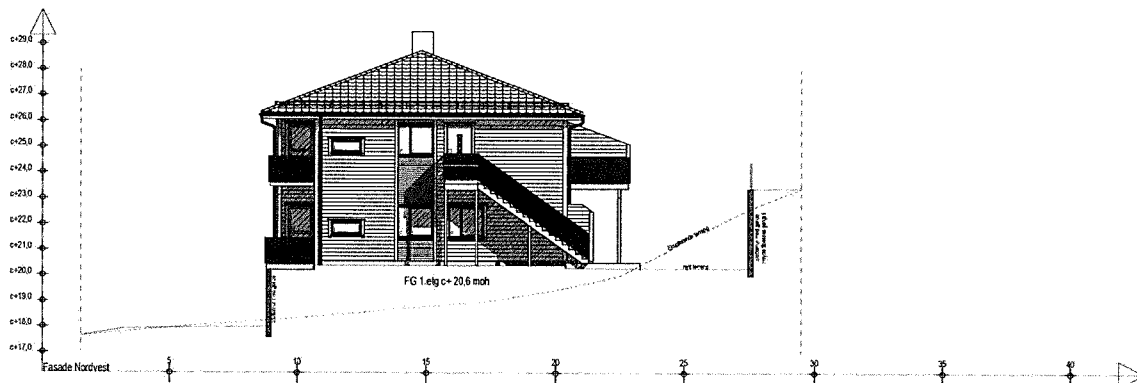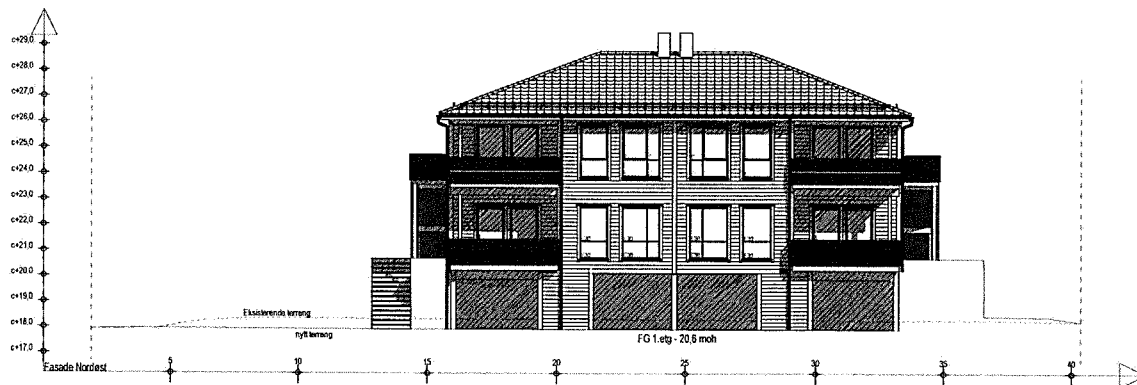

BYGGESØKNADSTEGNINGER FASADER

TILTAKSHAVER:
SEIM BYGG AS
NESBREKKA 28
5912 SEIM

TILTAK:
4MS bolig
LUREVEGEN
SJØVOLD LINDÅS KOM.

G NR. 172
B NR. 26

LEVERANDØR:
SEIM BYGG AS
NESBREKKA 28
5912 SEIM

ANSVALLIG PROSJEKTERENDE:
DAKARK AS

ARK-FORMAT:
A3

BYGGMANN®

MÅL:
1:200

PROSJEKT
BG AS:
4002-17

DATO:
03.10.2018

TEGNER:
NJR

INT. PROSJEKT:
Org nr.: 976598407

www.byggmann.no

ARK:
501

TEGNINGENE MÅ IKKE KOPIERES ELLER BENYTTES VED UTFØRELSE AV ARBEIDER UTEN MEDVIRKNING FRA DAKARK AS
TEGNINGENE ER IKKE GYLDIG UTEN KVALITETSSIKRINGSSYSTEMET TIL DAKARK AS





BYGGEØKKNADSTEGNING

SNITT

BYGGMANN

TILTAKEVÆR: SEIM BYGG AS NESBREKKA 28 5912 SEIM	LEVERANDØR: SEIM BYGG AS NESBREKKA 28 5912 SEIM	TILTAK: 4MS bolig LUREVEGEN SJØVOLD LINDÅS KOM. 172 26 GNR. B.MR: A3	DATO: 03.10.2018 TEGNER: NJR ARK: www.byggmann.no 506
TEKNISKE NOTER: TEKNISKE NOTER ER IKKE KOPIERES ELLER BENYTTES VED UTFØRELSE AV ARBEIDET UEN MEDVIRKNING FRA DAKARK AS	ANSVARLIG PROSJEKTERENDE: DAKARK AS	PROSJEKT BG AS: 4002-17	MAL: 1:100 INT. PROSJEKT: 976598407 COOP/NT FOR ANSVARSETT

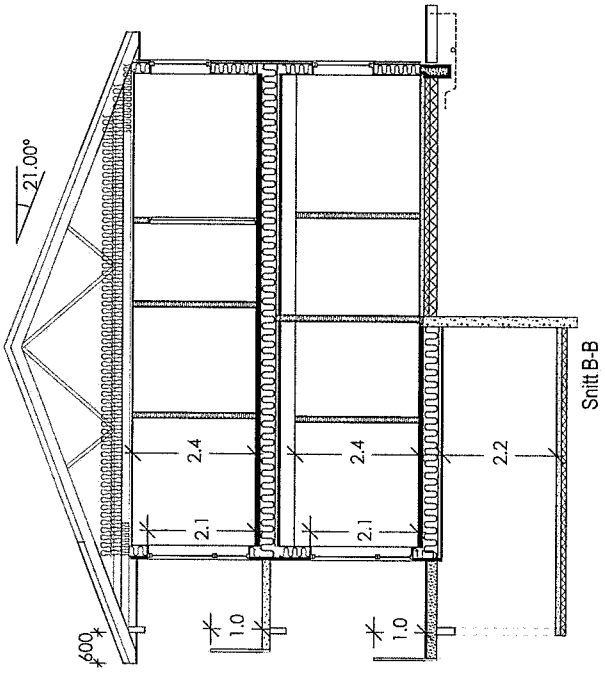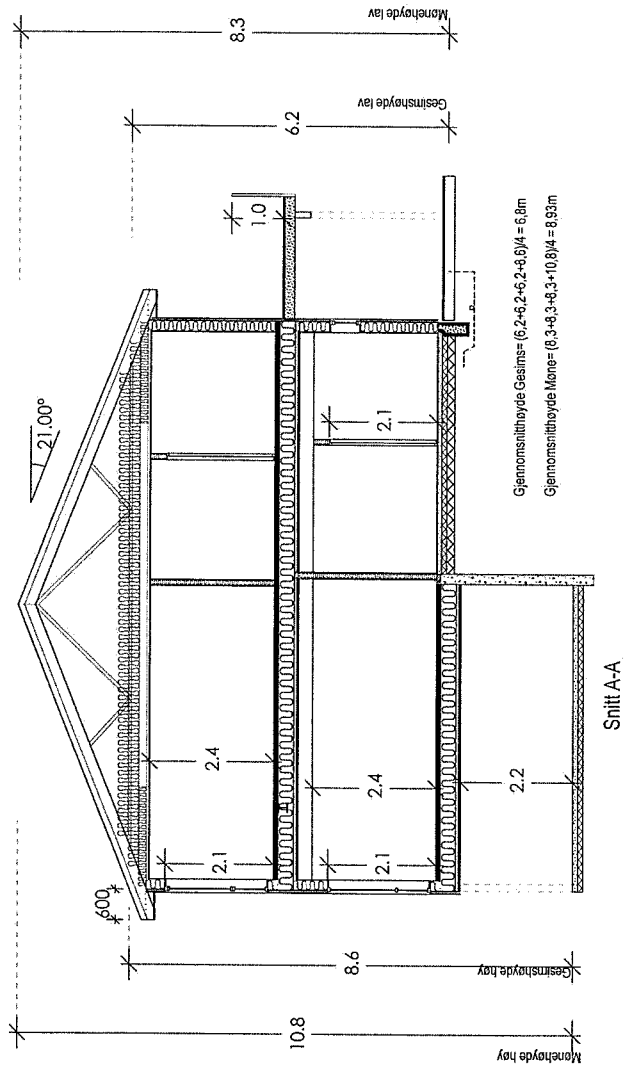

Kvittering for nabovarsel sendes kommunen sammen med søknaden

Nabovarsel kan enten sendes som rekommandert sending, overleveres personlig mot kvittering eller sendes på e-post mot kvittering. Med kvittering for mottatt e-post menes en e-post fra nabo/gjenboer som bekrefter å ha mottatt nabovarselet. Ved personlig overlevering vil signatur gjelde som bekreftelse på at varslet er mottatt. Det kan også signeres på at man gir samtykke til tiltaket.

Tiltaket gjelder							
Eiendom/ byggested	Gnr.	Bnr.	Festenr.	Seksjonsnr.	Bygningsnr.	Bolignr.	Kommune
	172	26					LINDÅS
	Adresse Lurevegen 173				Postnr. 5912	Poststed SEIM	

Følgende naboer har mottatt eller fått rek. sending av vedlagte nabovarsel med tilhørende vedlegg:

Nabo-/gjenboereiendom				Eier/fester av nabo-/gjenboereiendom			
Gnr.	Bnr.	Festenr.	Seksjonsnr.	Eiers/festers navn			Dato sendt e-post
172	186			SEIM BARNEHAGE SA			
Adresse LUREVEGEN 171				Adresse LUREVEGEN 171			Kvittering vedlegges
Postnr.	Poststed			Postnr.	Poststed		
5912	SEIM			5912	SEIM		
Poststedets reg.nr.							
Personlig kvittering for				Personlig kvittering for			
☒ mottatt varsel				☐ samtykke til tiltaket			
Dato				Dato			
				15/10-18			
Sign.				Sign.			
				Jinck Skier			

Nabo-/gjenboereiendom				Eier/fester av nabo-/gjenboereiendom			
Gnr.	Bnr.	Festenr.	Seksjonsnr.	Eiers/festers navn			Dato sendt e-post
172	89			MONA JOHANSEN			
Adresse LUREVEGEN 179				Adresse LUREVEGEN 179			Kvittering vedlegges
Postnr.	Poststed			Postnr.	Poststed		
5912	SEIM			5912	SEIM		
Poststedets reg.nr.							
Personlig kvittering for				Personlig kvittering for			
☐ mottatt varsel				☒ samtykke til tiltaket			
Dato				Dato			
				15/10-18			
Sign.				Sign.			
				Mona Johansen			


Nabo-/gjenboereiendom				Eier/fester av nabo-/gjenboereiendom			
Gnr.	Bnr.	Festenr.	Seksjonsnr.	Eiers/festers navn			Dato sendt e-post
172	83			JAN EIRIK SPURKELAND			
Adresse LUREVEGEN				Adresse SEIMSSTRANDA 565			Kvittering vedlegges
Postnr.	Poststed			Postnr.	Poststed		
5912	SEIM			5912	SEIM		
Poststedets reg.nr.							
Personlig kvittering for				Personlig kvittering for			
☒ mottatt varsel				☒ samtykke til tiltaket			
Dato				Dato			
23/10-18				23/10-18			
Sign.				Sign.			
J.E. Spurkeland				J.E. Spurkeland			

Nabo-/gjenboereiendom				Eier/fester av nabo-/gjenboereiendom			
Gnr.	Bnr.	Festenr.	Seksjonsnr.	Eiers/festers navn			Dato sendt e-post
172	83			GUNNVEIG SPURKELAND			
Adresse LUREVEGEN				Adresse SEIMSSTRANDA 565			Kvittering vedlegges
Postnr.	Poststed			Postnr.	Poststed		
5912	SEIM			5912	SEIM		
Poststedets reg.nr.							
Personlig kvittering for				Personlig kvittering for			
☐ mottatt varsel				☒ samtykke til tiltaket			
Dato				Dato			
				24/10-18			
Sign.				Sign.			
				Gunnveig Irene Spurkeland			

Nabo-/gjenboereiendom				Eier/fester av nabo-/gjenboereiendom			
Gnr.	Bnr.	Festenr.	Seksjonsnr.	Eiers/festers navn			Dato sendt e-post
172	75			STEINAR RYDLAND			
Adresse LUREVEGEN 183				Adresse LUREVEGEN 183			Kvittering vedlegges
Postnr.	Poststed			Postnr.	Poststed		
5912	SEIM			5912	SEIM		
Poststedets reg.nr.							
Personlig kvittering for				Personlig kvittering for			
☐ mottatt varsel				☒ samtykke til tiltaket			
Dato				Dato			
				30/11-18			
Sign.				Sign.			
				S. Rydland			

Det er per dags dato innlevert rekommandert sending til ovennevnte adressater.

Samlet antall sendinger: _____ Sign.

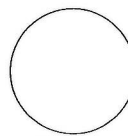

Kvittering for nabovarsel sendes kommunen sammen med søknaden

Nabovarsel kan enten sendes som rekommandert sending, overleveres personlig mot kvittering eller sendes på e-post mot kvittering. Med kvittering for mottatt e-post menes en e-post fra nabo/gjenboer som bekrefter å ha mottatt nabovarselet. Ved personlig overlevering vil signatur gjelde som bekreftelse på at varslet er mottatt. Det kan også signeres på at man gir samtykke til tiltaket.

Tiltaket gjelder							
Eiendom/ byggested	Gnr.	Bnr.	Festenr.	Seksjonsnr.	Bygningsnr.	Bolignr.	Kommune
	172	26					LINDÅS
	Adresse Lurevegen 173				Postnr. 5912	Poststed SEIM	

Følgende naboer har mottatt eller fått rek. sending av vedlagte nabovarsel med tilhørende vedlegg:

Nabo-/gjenboereiendom				Eier/fester av nabo-/gjenboereiendom			
Gnr.	Bnr.	Festenr.	Seksjonsnr.	Eiers/festers navn		Dato sendt e-post	
172	6			SEIM EIENDOMSUTVIKLING AS			
Adresse LUREVEGEN 173				Adresse NESBREKKA 28		Kvittering vedlegges	
Postnr.	Poststed			Postnr.	Poststed	Poststedets reg.nr.	
5912	SEIM			5912	SEIM		
Personlig kvittering for		Dato	Sign.	Personlig kvittering for		Dato	Sign.
☐ mottatt varsel				☒ samtykke til tiltaket		15/10-18	Tom Seim

Nabo-/gjenboereiendom				Eier/fester av nabo-/gjenboereiendom			
Gnr.	Bnr.	Festenr.	Seksjonsnr.	Eiers/festers navn		Dato sendt e-post	
172	15			SILJE SPURKELAND			
Adresse LUREVEGEN 175				Adresse LUREVEGEN 175		Kvittering vedlegges	
Postnr.	Poststed			Postnr.	Poststed	Poststedets reg.nr.	
5912	SEIM			5912	SEIM		
Personlig kvittering for		Dato	Sign.	Personlig kvittering for		Dato	Sign.
☐ mottatt varsel				☒ samtykke til tiltaket		15/10-18	Silje Spurkeland


Nabo-/gjenboereiendom				Eier/fester av nabo-/gjenboereiendom			
Gnr.	Bnr.	Festenr.	Seksjonsnr.	Eiers/festers navn		Dato sendt e-post	
172	6			LARS HOPLAND			
Adresse LUREVEGEN				Adresse SEIMSLEITE 126		Kvittering vedlegges	
Postnr.	Poststed			Postnr.	Poststed	Poststedets reg.nr.	
5912	SEIM			5912	SEIM		
Personlig kvittering for		Dato	Sign.	Personlig kvittering for		Dato	Sign.
☐ mottatt varsel				☒ samtykke til tiltaket		15/10-18	Lars Hopland

Nabo-/gjenboereiendom				Eier/fester av nabo-/gjenboereiendom			
Gnr.	Bnr.	Festenr.	Seksjonsnr.	Eiers/festers navn		Dato sendt e-post	
Adresse				Adresse		Kvittering vedlegges	
Postnr.	Poststed			Postnr.	Poststed	Poststedets reg.nr.	
Personlig kvittering for		Dato	Sign.	Personlig kvittering for		Dato	Sign.
☐ mottatt varsel				☐ samtykke til tiltaket			

Nabo-/gjenboereiendom				Eier/fester av nabo-/gjenboereiendom			
Gnr.	Bnr.	Festenr.	Seksjonsnr.	Eiers/festers navn		Dato sendt e-post	
Adresse				Adresse		Kvittering vedlegges	
Postnr.	Poststed			Postnr.	Poststed	Poststedets reg.nr.	
Personlig kvittering for		Dato	Sign.	Personlig kvittering for		Dato	Sign.
☐ mottatt varsel				☐ samtykke til tiltaket			

Det er per dags dato innlevert rekommandert sending til ovennevnte adressater.

Samlet antall sendinger: _____ Sign.

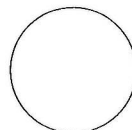

**Naboliste for 172 / 26**

Komm.	Matrikelnr	Rolle	Status	Eier	Bruksenhet	Adresse	Andel
1263	172 / 6	H		HOPLAND LARS		SEIMSLEITET 126 5912 SEIM	1 / 1
1263	172 / 15	H		SPURKELAND SILJE LOUISE		LUREVEGEN 175 5912 SEIM	1 / 1
1263	172 / 51	H		SPURKELAND SILJE LOUISE		LUREVEGEN 175 5912 SEIM	1 / 1
1263	172 / 66	H		SEIM EIENDOMSUTVIKLING AS		Nesbrekka 28 5912 SEIM	1 / 1
1263	172 / 75	H		RYDLAND STEINAR JAN		LUREVEGEN 183 5912 SEIM	1 / 1
1263	172 / 83	H		SPURKELAND GUNNVEIG IRENE		SEIMSSSTRANDA 565 5912 SEIM	1 / 2
		H		SPURKELAND JAN EIRIK		SEIMSSSTRANDA 565 5912 SEIM	1 / 2
1263	172 / 89	H		JOHANSEN MONA		LUREVEGEN 179 5912 SEIM	1 / 1
1263	172 / 186	H		SEIM BARNEHAGE SA		Lurevegen 171 5912 SEIM	1 / 1