


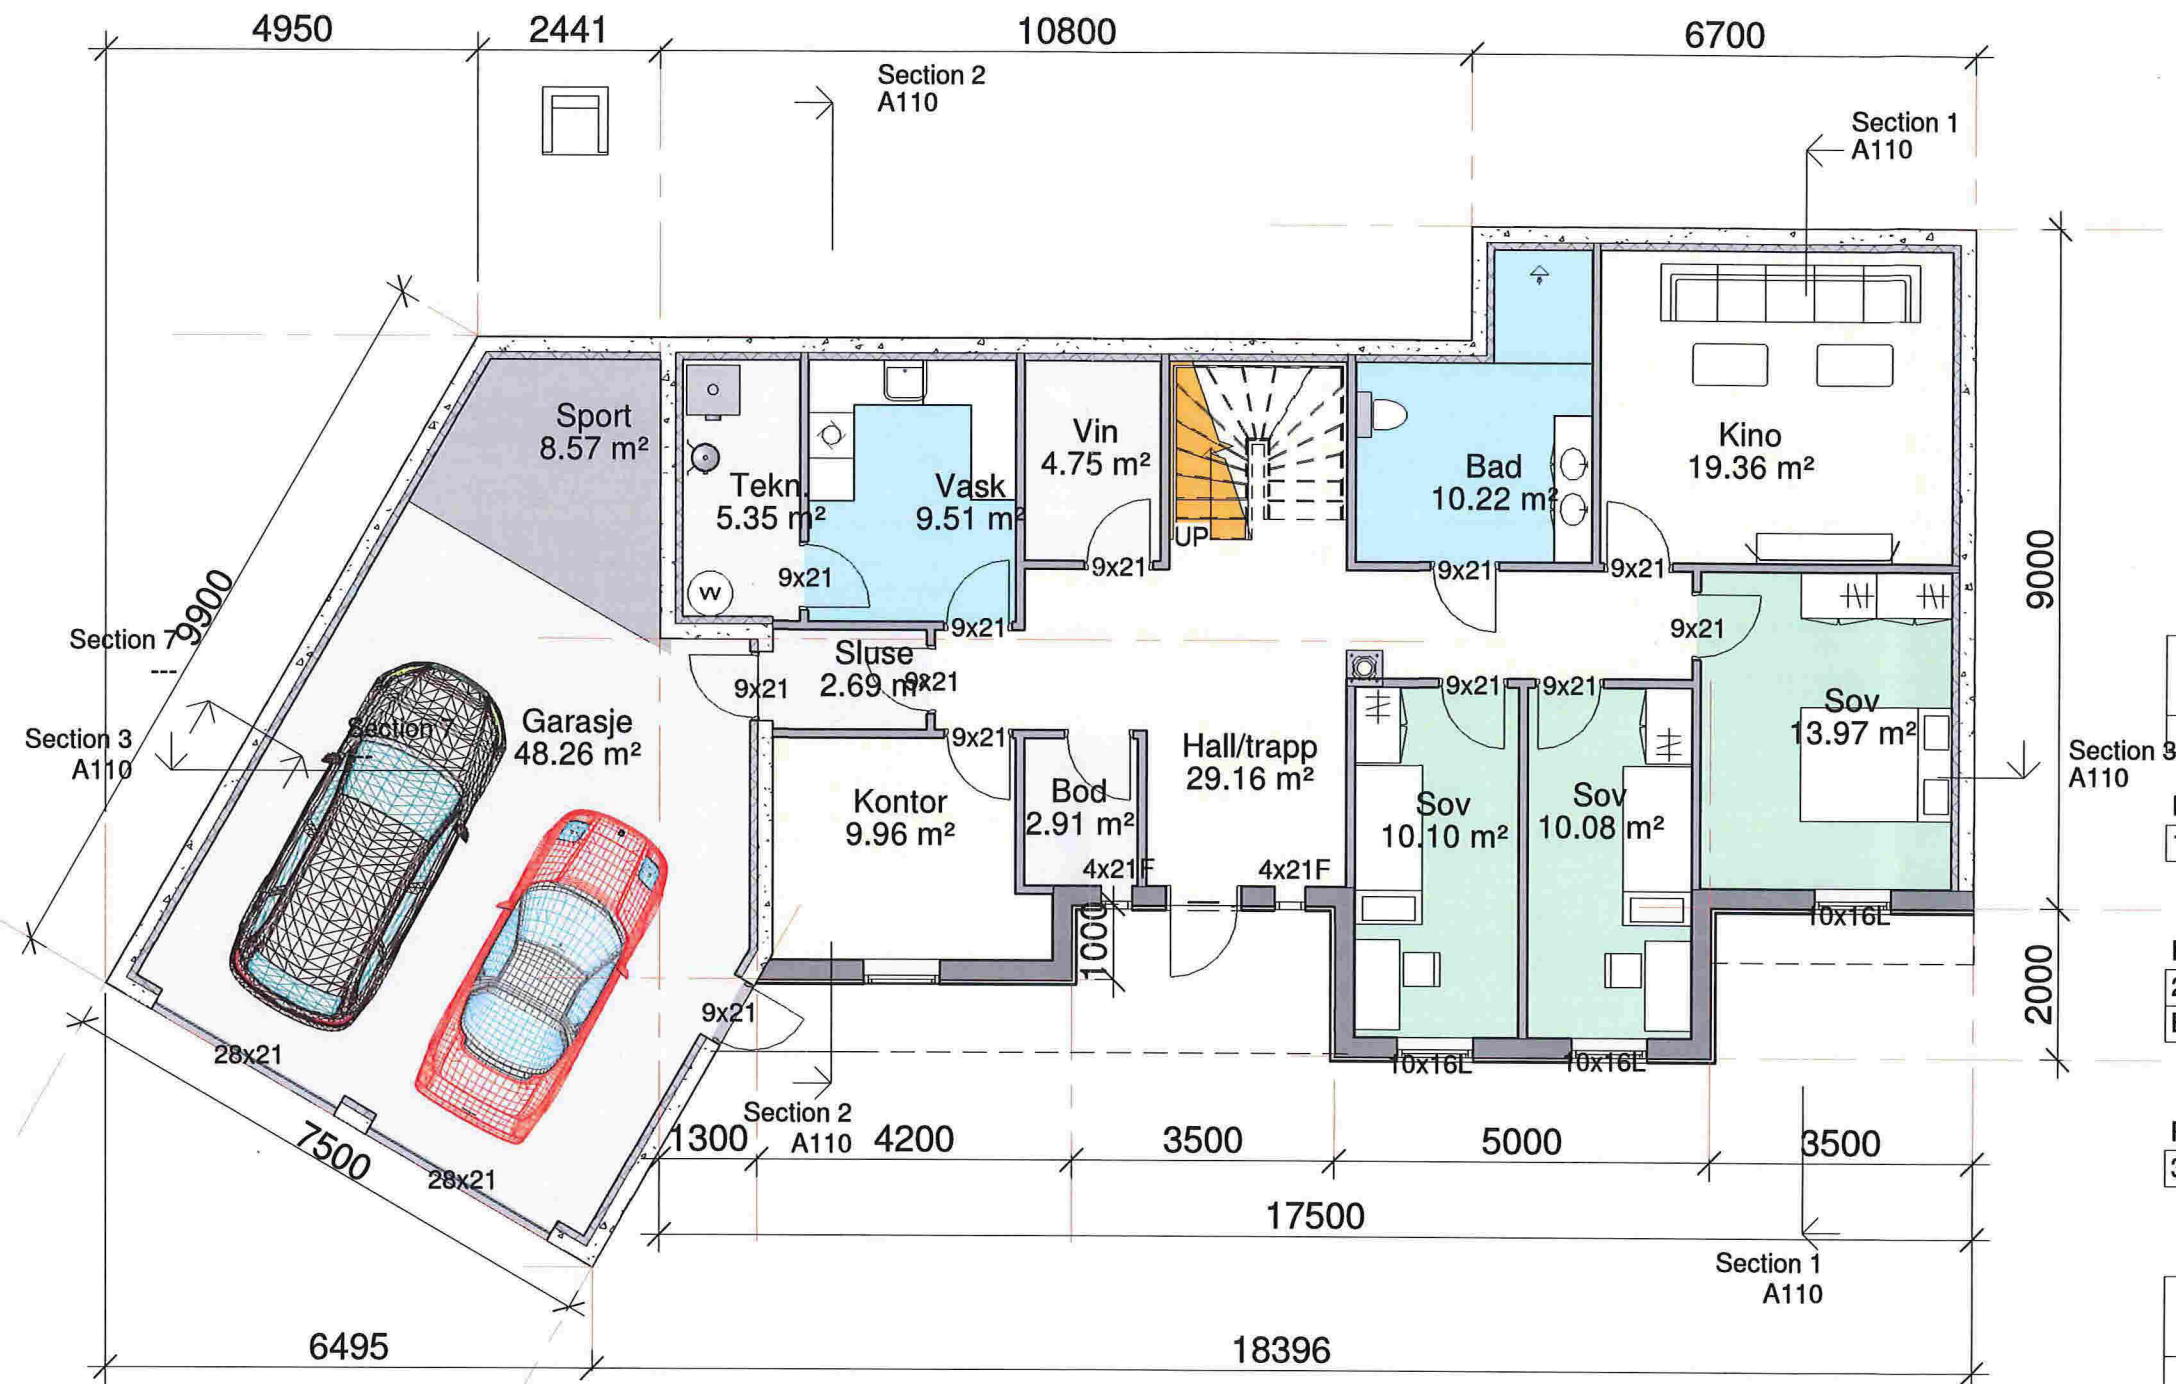

19 Bruksareal (BRA)

Department	Areal
------------	-------

Plan 01

1	194.39 m²
	194.39 m²

Plan 02

2	141.86 m²
Bod/overbygg	29.89 m²
	171.74 m²

Plan 03

3	31.28 m²
	31.28 m²
	397.41 m²

19 BYA

Department	Areal
------------	-------

Plan 01

Area	220.07 m²
	220.07 m²
	220.07 m²

MERKNADER

Forbehold Det tas forbehold om mulig nedforet himling pga tekniske føringer. Arealer er beregnet ut fra tegning og er oppgitt i hht. NS3940.

KOPIERING ELLER ULOVLIG BRUK AV TEGNINGER MEDFØRER
ERSTATNINGSANSVAR

Norske Hus
BOLIGSYSTEM AS

Stiklestadveien 3, 7041 TRONDHEIM, TEL: 73 87 46 50 www.norskehus.no

Nr.	Beskrivelse	Dato
	rev.09.10.1	
	rev.03.11.17	
	rev.23.05.18	

NHB-VEST

A108

Ark. Steinar Sagen
Email. steinarsagen@gmail.com Tlf.

Bolig på GNR. 233 BNR.6
Lindås Kommune

Prosjekt nr.


Dato 30.08.17

Tegnet av Author

Ingejörg Eide og John
Vegard Sole Sunndal

Mål 1 : 100

E2

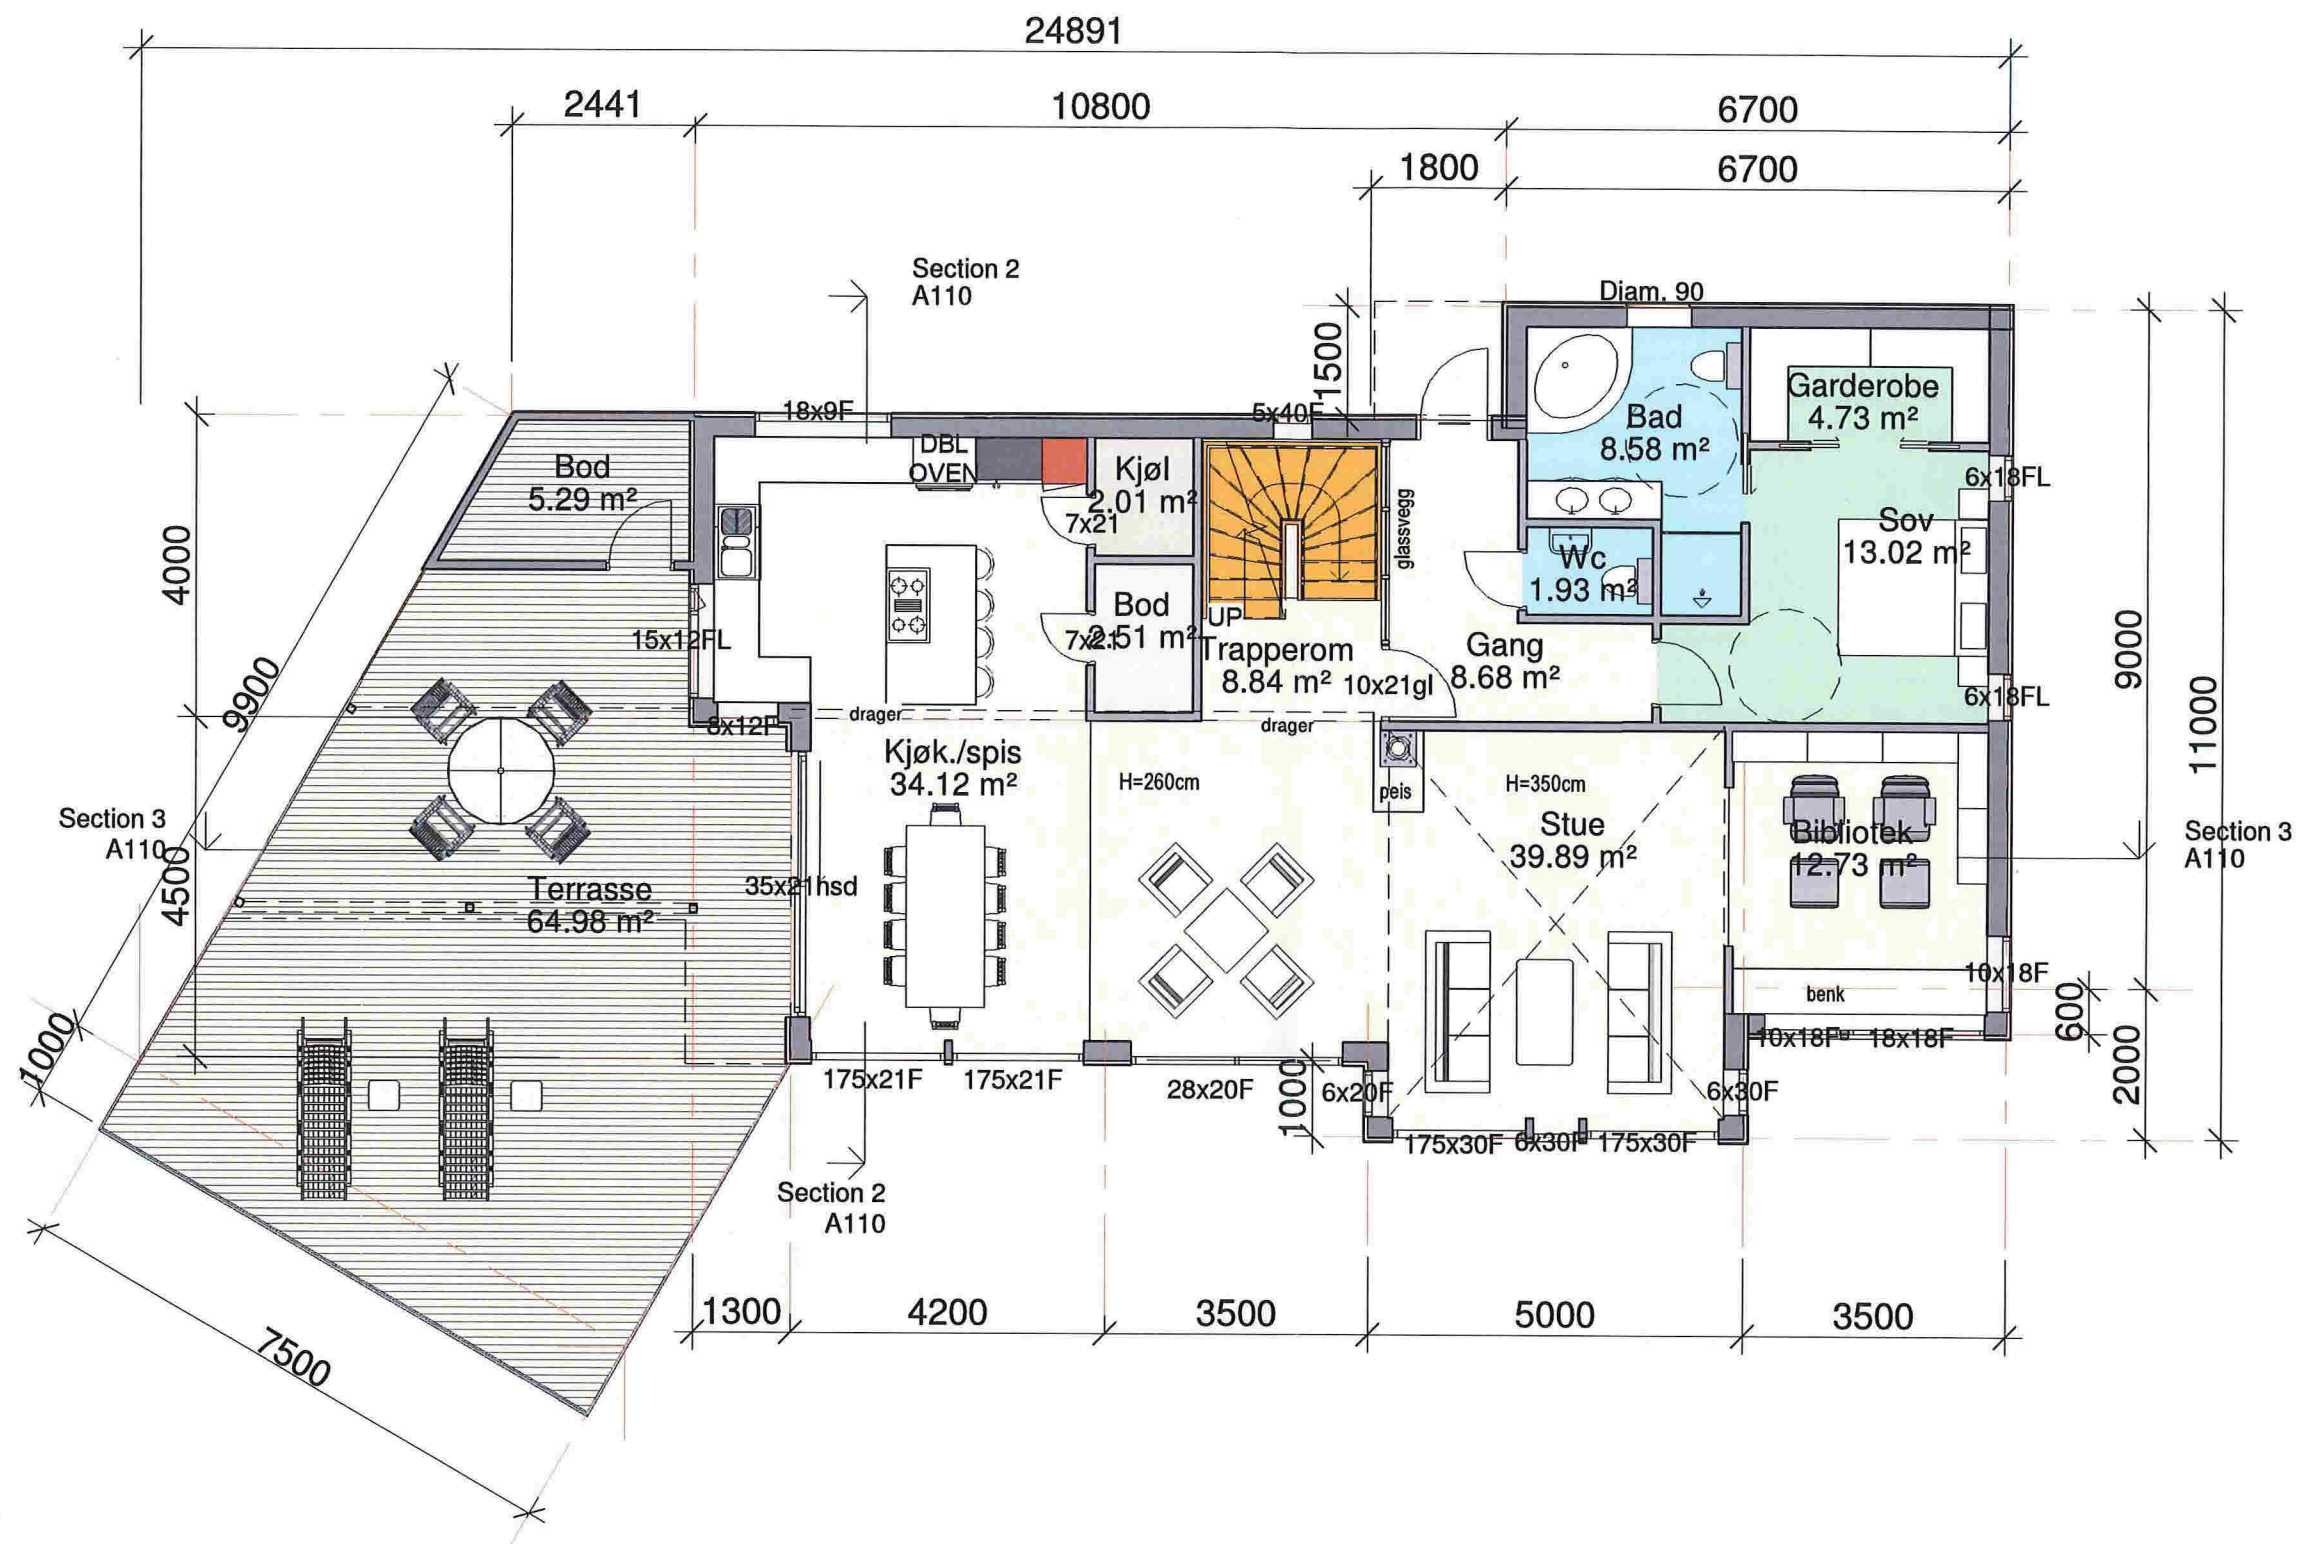

MERKNADER

Forbehold Det tas forbehold om mulig nedforet himling pga tekniske føringer. Arealer er beregnet ut fra tegning og er oppgitt i hht. NS3940.

KOPIERING ELLER ULOVLIG BRUK AV TEGNINGER MEDFØRER
ERSTATNINGSANSVAR

Norske Hus
BOLIGSYSTEM AS

Stiklestadveien 3, 7041 TRONDHEIM, TEL: 73 87 46 50 www.norskehus.no

Nr.	Beskrivelse	Dato
	rev. 09.10.17	
	rev. 03.11.17	
	rev. 2.05.18	

BOLIG-VEST

A106

Ark. Steinar Sagen
Email: steinarsagen@gmail.com Tlf.

Bolig på GNR. 233 BNR.6
Lindås Kommune

Prosjekt nr.

Dato 30.08.17

Tegnet av

Author

Ingejörg Eide og John
Vegard Sole Sunndal

Mål

1 : 100

19 Bruksareal (BRA)

Department	Areal
------------	-------

Plan 01

1	194.39 m ²
	194.39 m ²

Plan 02

2	141.86 m ²
Bod/overbygg	29.89 m ²
	171.74 m ²

Plan 03


3	31.28 m ²
	31.28 m ²
	397.41 m ²

19 BYA

Department	Areal
------------	-------

Plan 01

Area	220.07 m ²
	220.07 m ²
	220.07 m ²

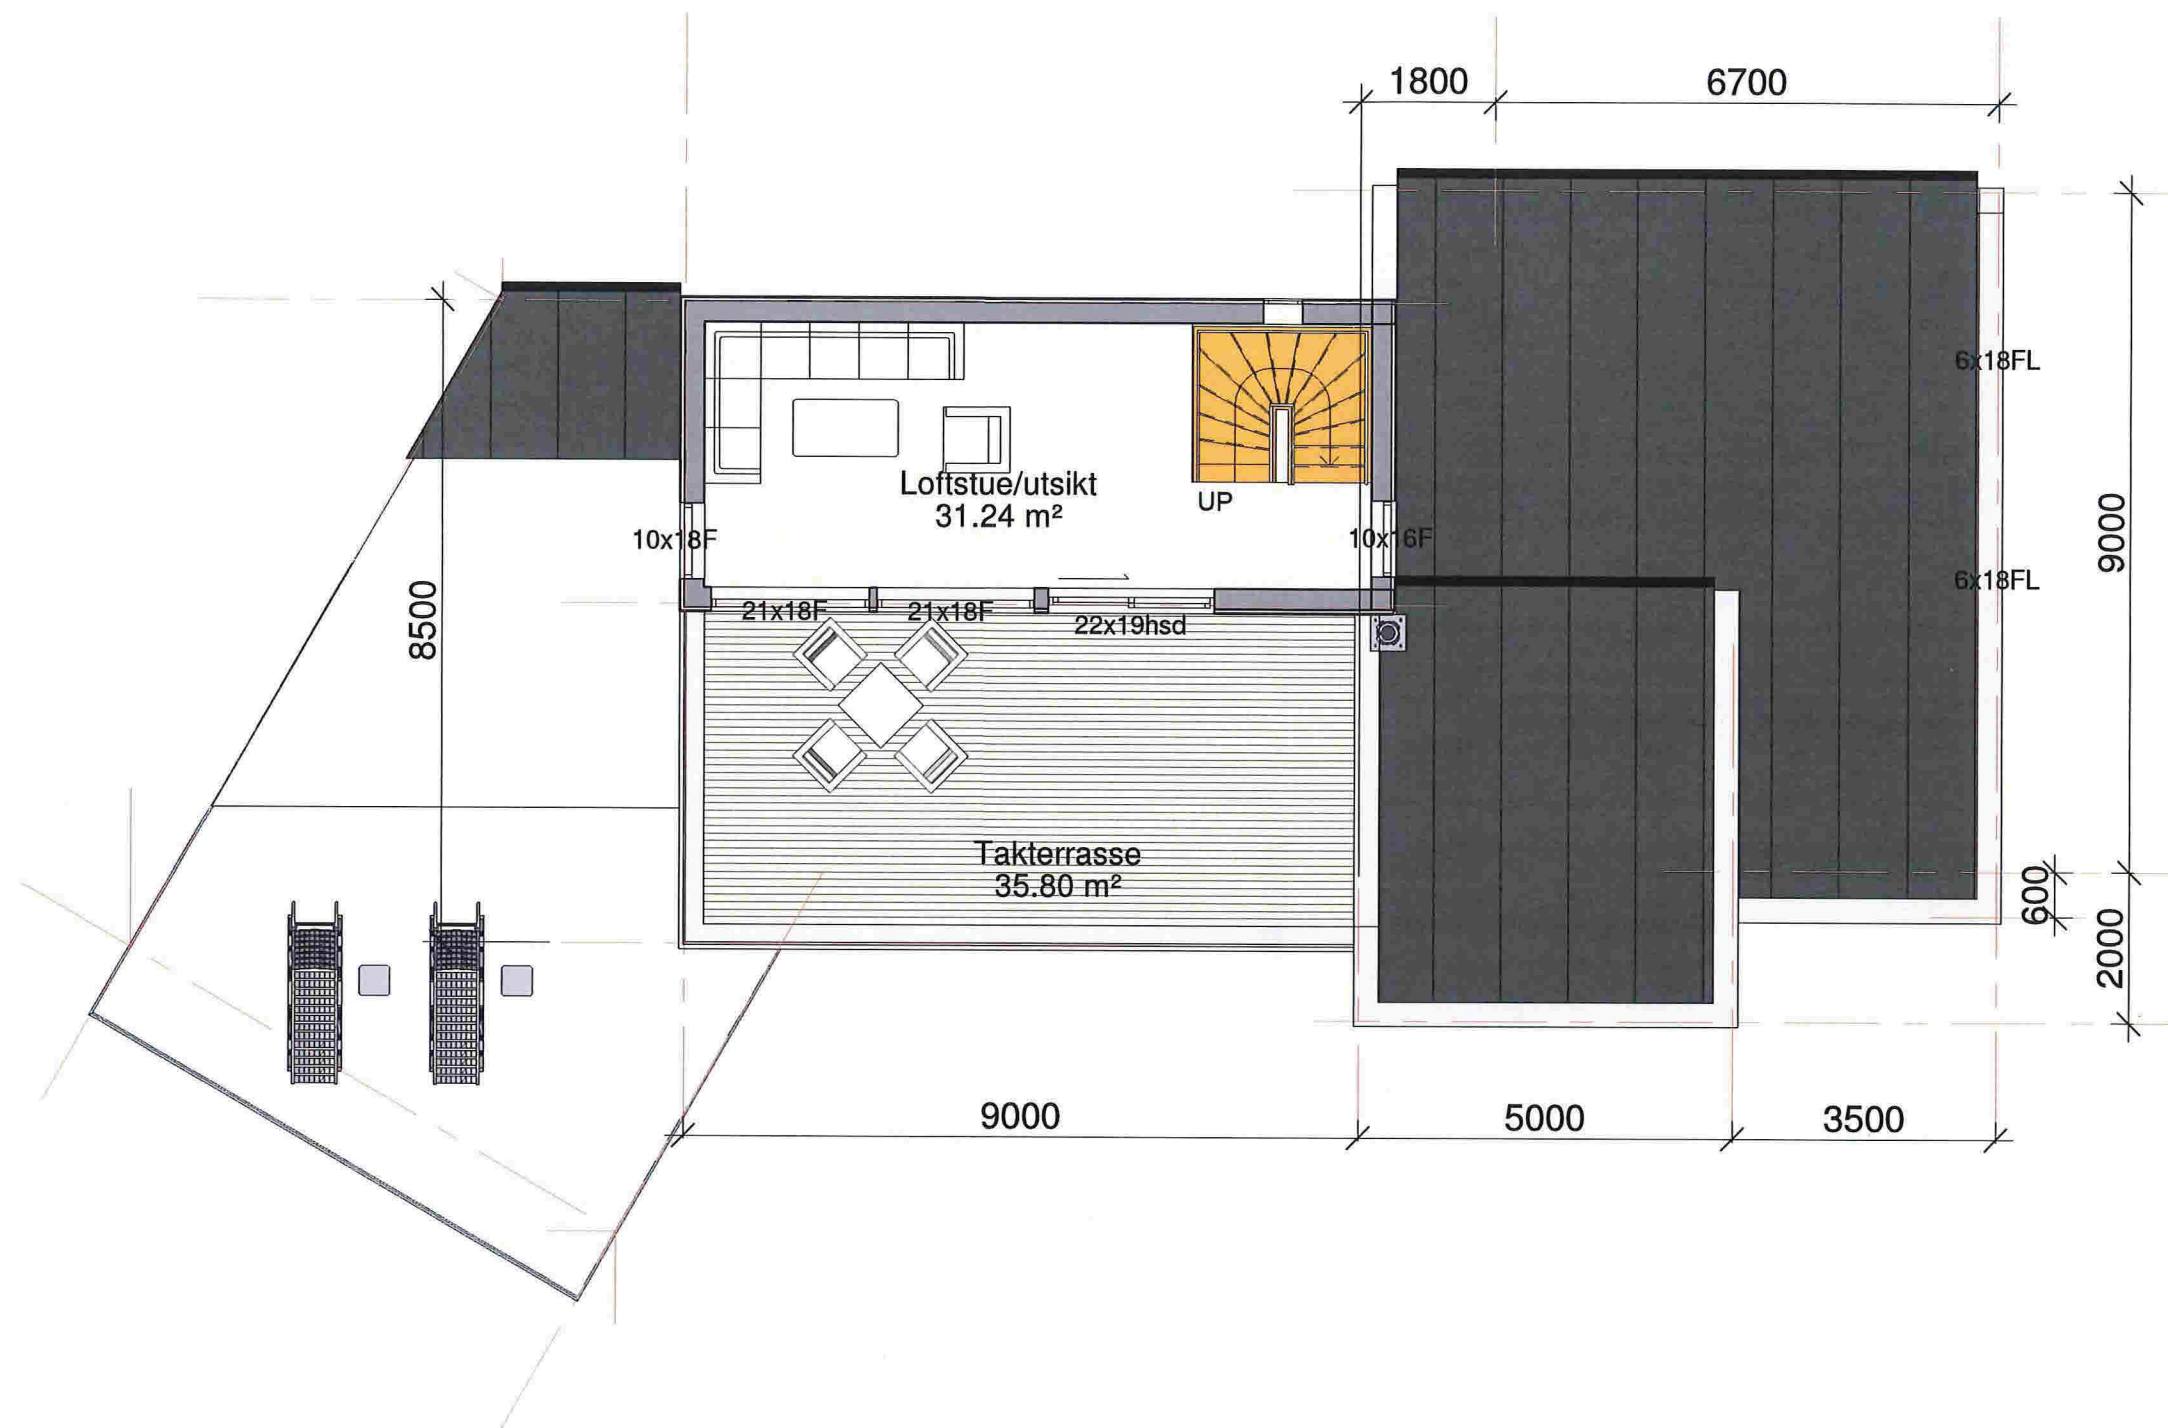**19 Bruksareal (BRA)**

Department	Areal
------------	-------

Plan 01

1	194.39 m²
	194.39 m²

Plan 02

2	141.86 m²
Bod/overbygg	29.89 m²
	171.74 m²

Plan 03

3	31.28 m²
	31.28 m²
	397.41 m²

19 BYA

Department	Areal
------------	-------

Plan 01

Area	220.07 m²
	220.07 m²
	220.07 m²

MERKNADER

Forbehold Det tas forbehold om mulig nedforet himling pga tekniske føringer. Arealer er beregnet ut fra tegning og er oppgitt i hht. NS3940.

KOPIERING ELLER ULOVLIG BRUK AV TEGNINGER MEDFØRER
ERSTATNINGSANSVAR

Norske Hus
BOLIGSYSTEM AS

Stiklestadveien 3, 7041 TRONDHEIM, TEL: 73 87 46 50 www.norskehus.no

Nr.	Beskrivelse	Dato
	rev.09.10.1	
	rev. 03.11.17	
	rev.23.05.18	

NHB-VEST

A109

Ark. Steinar Sagen
Email. steinarsagen@gmail.com Tlf.

Bolig på GNR. 233 BNR.6
Lindås Kommune

Prosjekt nr.

Dato 30.08.17


Tegnet av

Author


Ingejörg Eide og John
Vegard Sole Sunndal

Mål


1 : 100

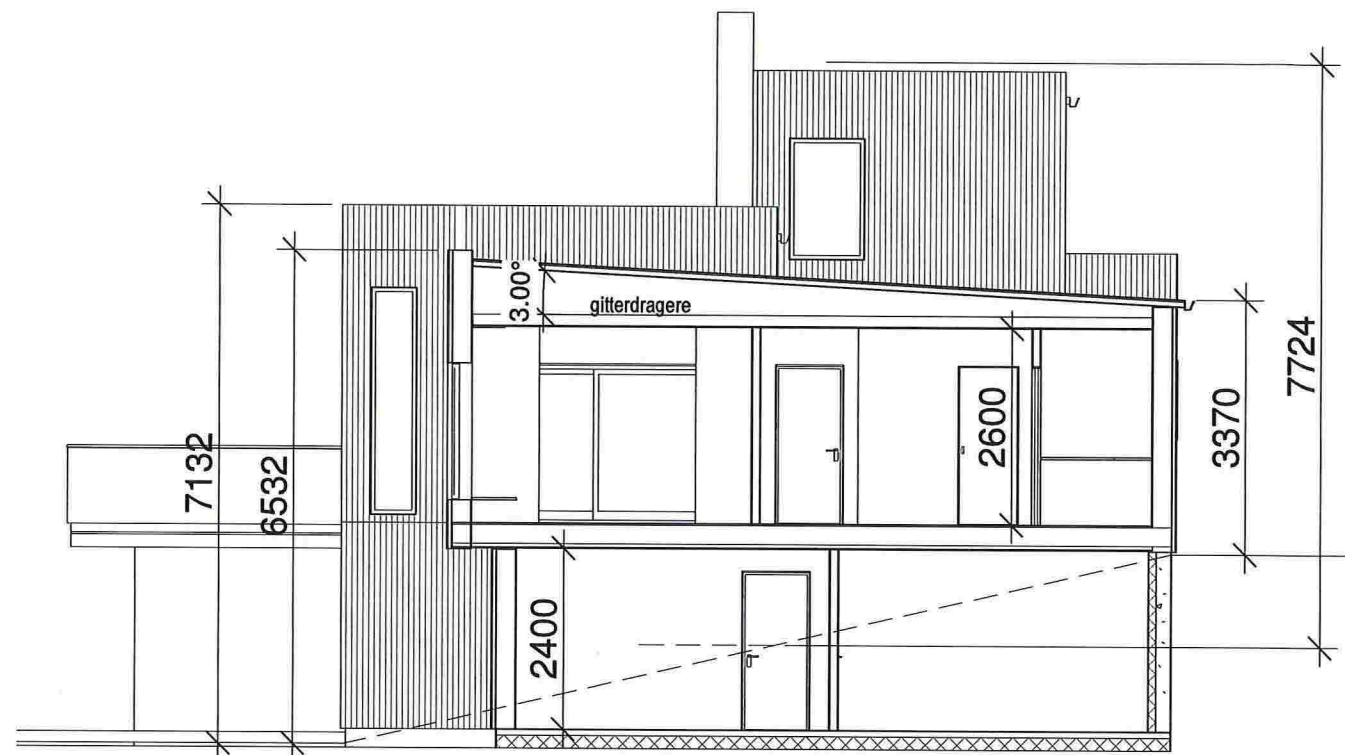

Section 1
1 : 100

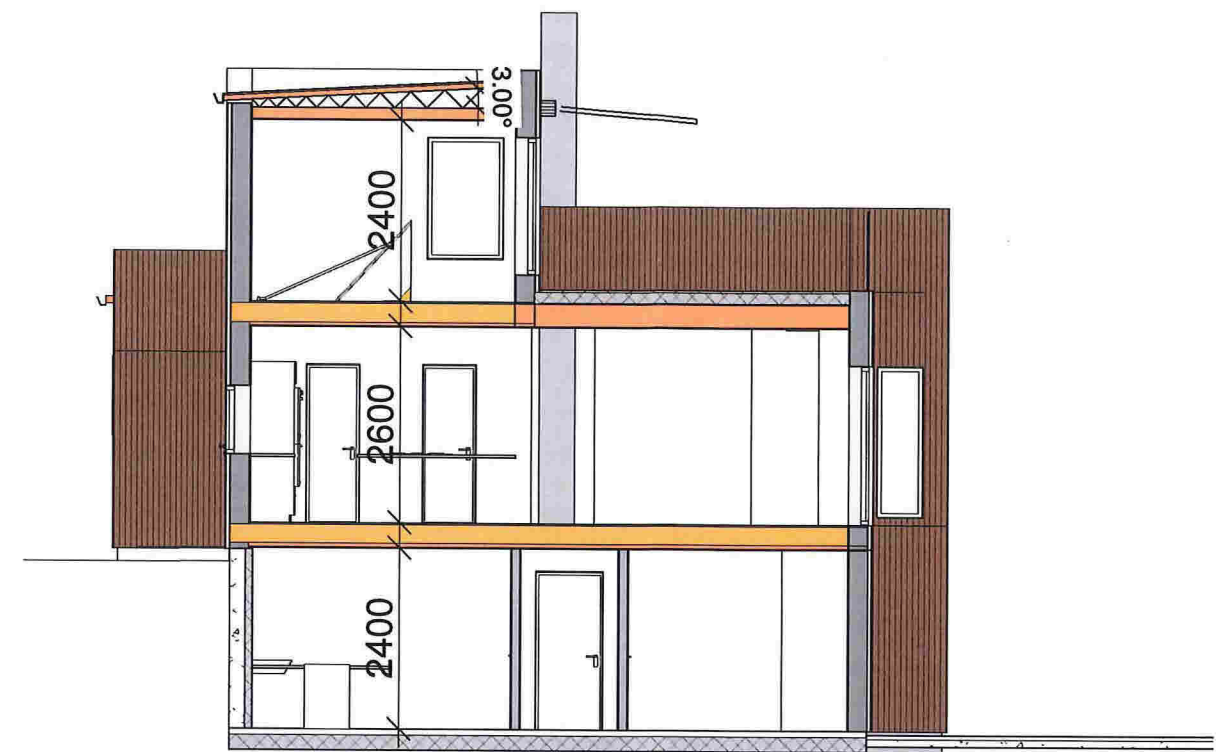

Section 2
1 : 100

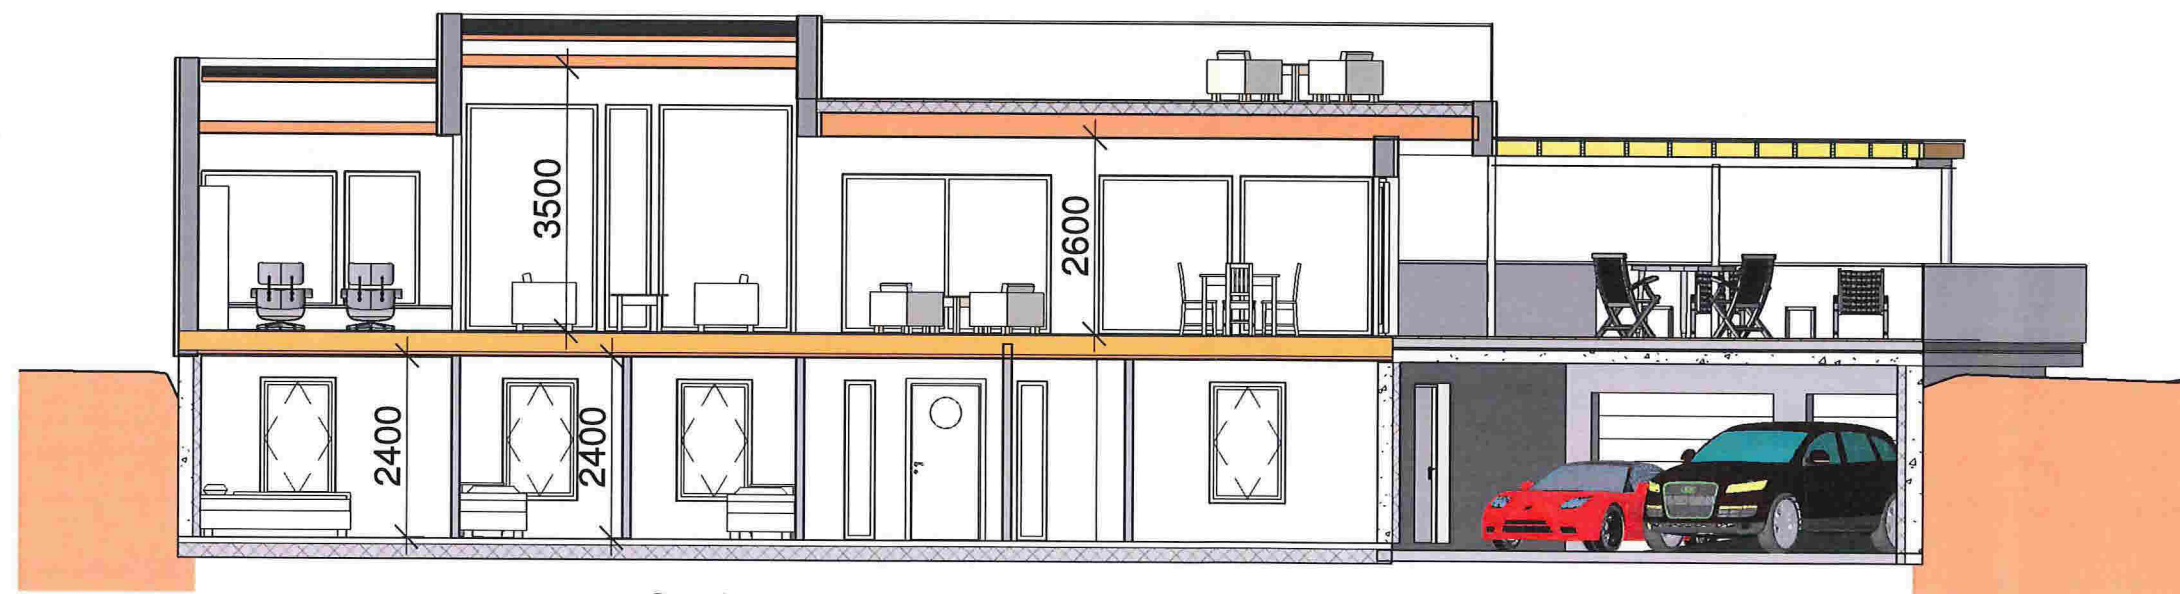

Section 3
1 : 100

MERKNADER

Forbehold Det tas forbehold om mulig nedforet himling pga tekniske føringer. Arealer er beregnet ut fra tegning og er oppgitt i hht. NS3940.

KOPIERING ELLER ULOVLIG BRUK AV TEGNINGER MEDFØRER
ERSTATNINGSANSVAR

Norske Hus
BOLIGSYSTEM AS

Stiklestadveien 3, 7041 TRONDHEIM, TEL: 73 87 46 50 www.norskehus.no

Nr.	Beskrivelse	Dato
	rev.09.10.1	
	rev. 03.11.17	
	rev.23.05.18	

NHB-VEST

A110

Ark. Steinar Sagen
Email. steinarsagen@gmail.com Tlf.

Bolig på GNR. 233 BNR.6
Lindås Kommune

Prosjekt nr.


Dato 30.08.17

Tegnet av Author

Ingejörg Eide og John
Vegard Sole Sunndal

Mål

1 : 100

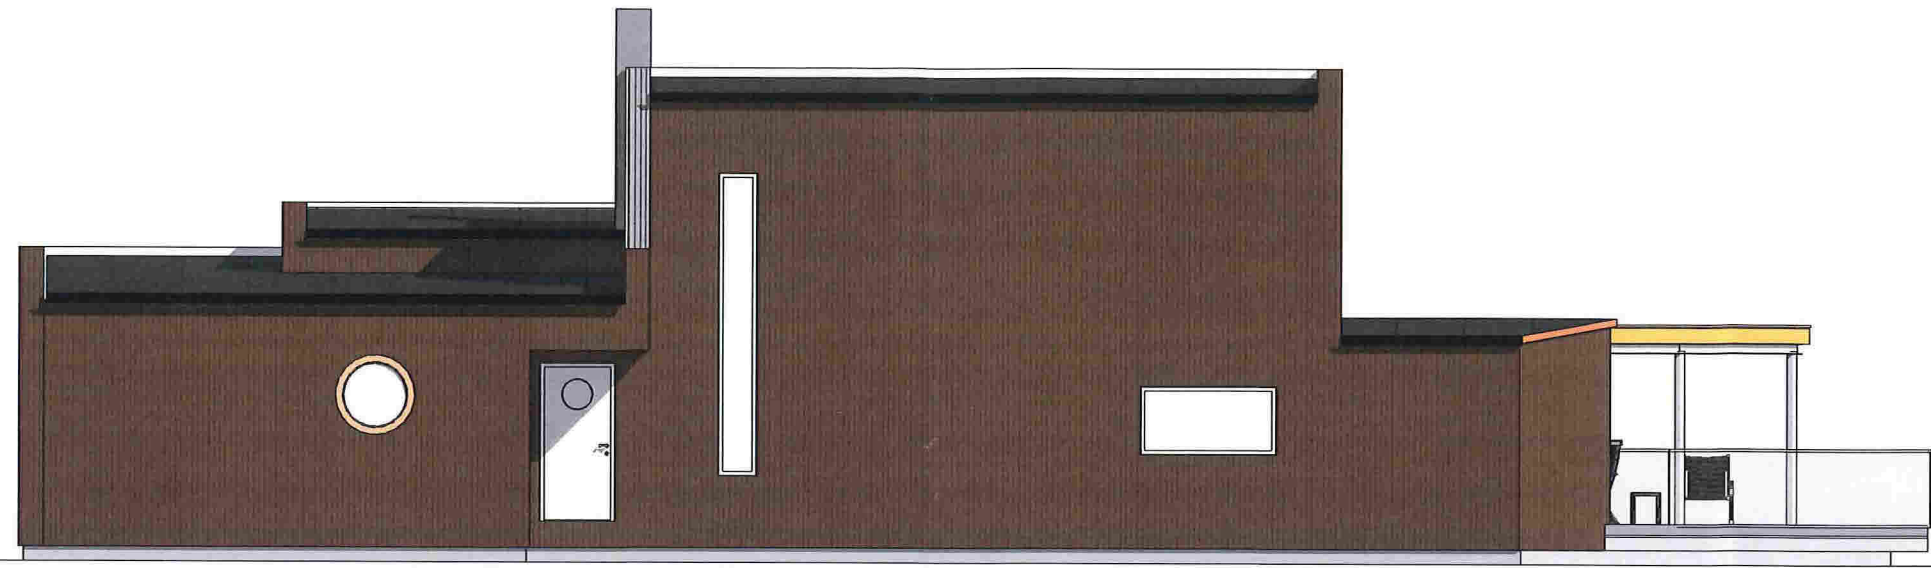

Fasade Nord
1 : 100



Fasade Sør
1 : 100

MERKNADER

Forbehold Det tas forbehold om mulig nedforet himling pga tekniske føringer. Arealer er beregnet ut fra tegning og er oppgitt i hht. NS3940.

KOPIERING ELLER ULOVLIG BRUK AV TEGNINGER MEDFØRER
ERSTATNINGSANSVAR

Norske Hus
BOLIGSYSTEM AS

Stiklestadveien 3, 7041 TRONDHEIM, TEL: 73 87 46 50 www.norskehus.no

Nr.	Beskrivelse	Dato
	rev.09.10.1	
	rev. 03.11.17	
	rev.23.05.18	

NHB-VEST

A111

Ark. Steinar Sagen
Email. steinarsagen@gmail.com Tlf.

Bolig på GNR. 233 BNR.6
Lindås Kommune

Prosjekt nr.

Dato 30.08.17


Tegnet av Author

Ingejörg Eide og John
Vegard Sole Sunndal

Mål 1 : 100



Fasade Vest
1 : 100

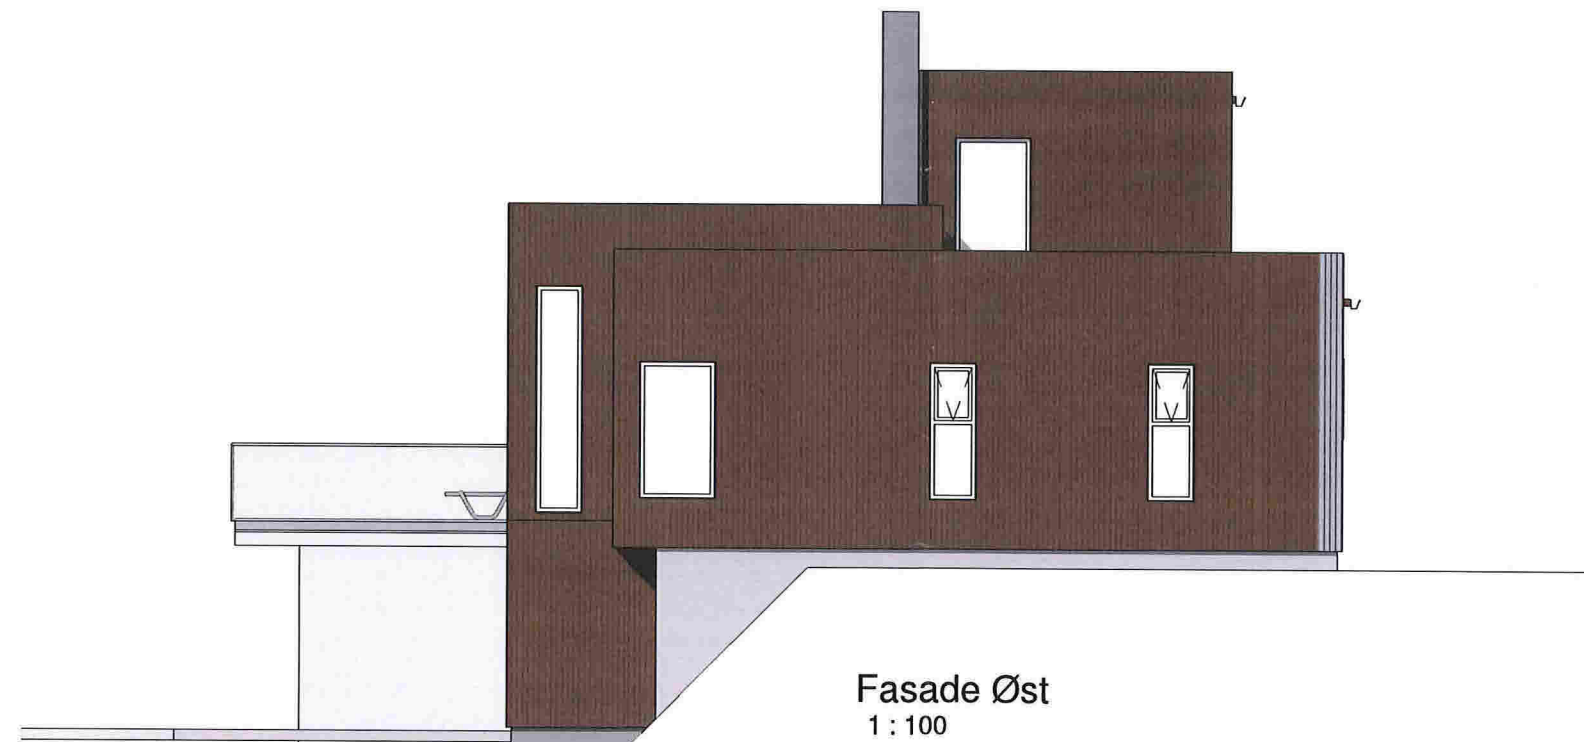

Fasade Øst
1 : 100

MERKNADER

Forbehold Det tas forbehold om mulig nedforet himling pga tekniske føringer. Arealer er beregnet ut fra tegning og er oppgitt i hht. NS3940.

KOPIERING ELLER ULOVLIG BRUK AV TEGNINGER MEDFØRER
ERSTATNINGSANSVAR

Norske Hus
BOLIGSYSTEM AS

Stiklestadveien 3, 7041 TRONDHEIM, TEL: 73 87 46 50 www.norskehus.no

Nr.	Beskrivelse	Dato
	rev.09.10.1	
	rev.31.11.17	
	rev.23.05.18	

NHB-VEST

A112

Ark. Steinar Sagen
Email. steinarsagen@gmail.com Tlf.

Bolig på GNR. 233 BNR.6
Lindås Kommune



Prosjekt nr.

Dato 30.08.17

Tegnet av Author

Ingejörg Eide og John
Vegard Sole Sunndal

Mål 1 : 100

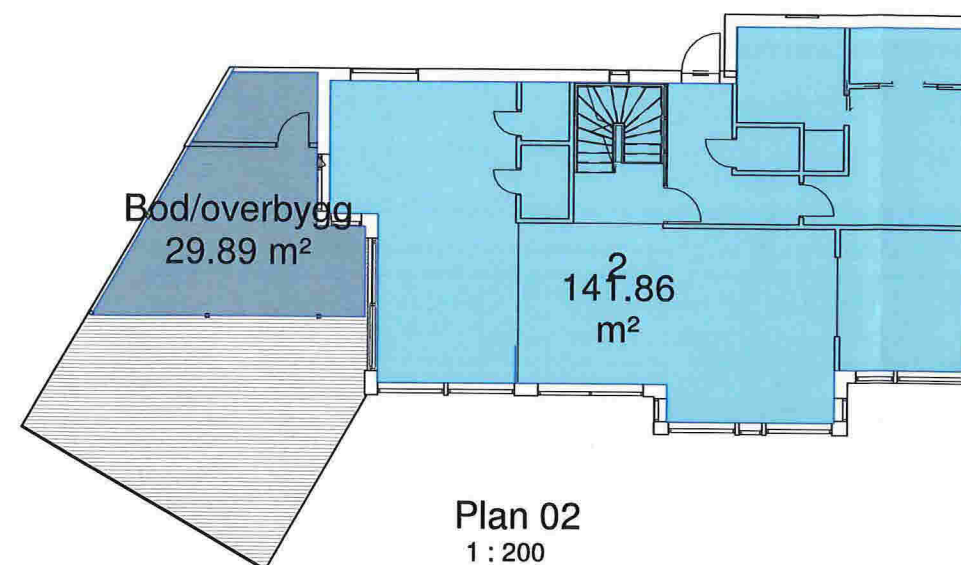
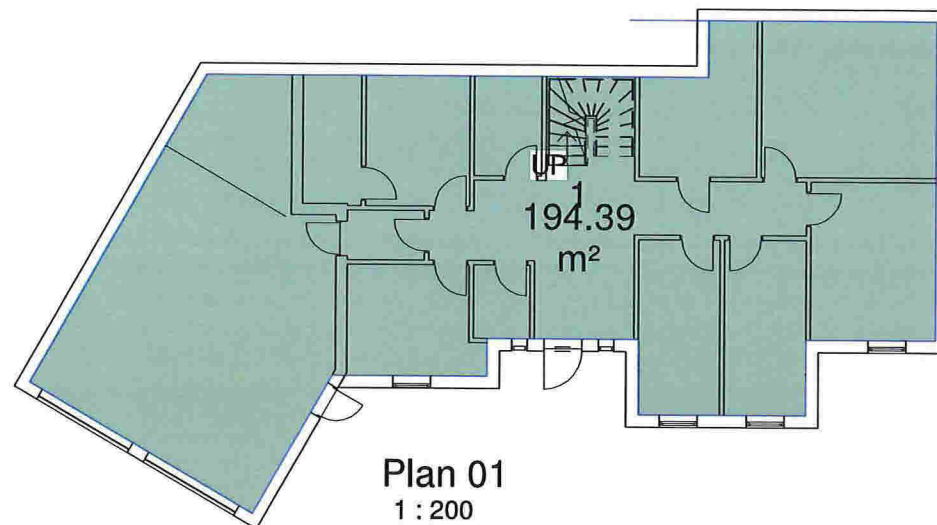


19 Bruksareal (BRA)	
Department	Areal

Plan 01	
1	194.39 m²
	194.39 m²

Plan 02	
2	141.86 m²
Bod/overbygg	29.89 m²
	171.74 m²

Plan 03	
3	31.28 m²
	31.28 m²
	397.41 m²

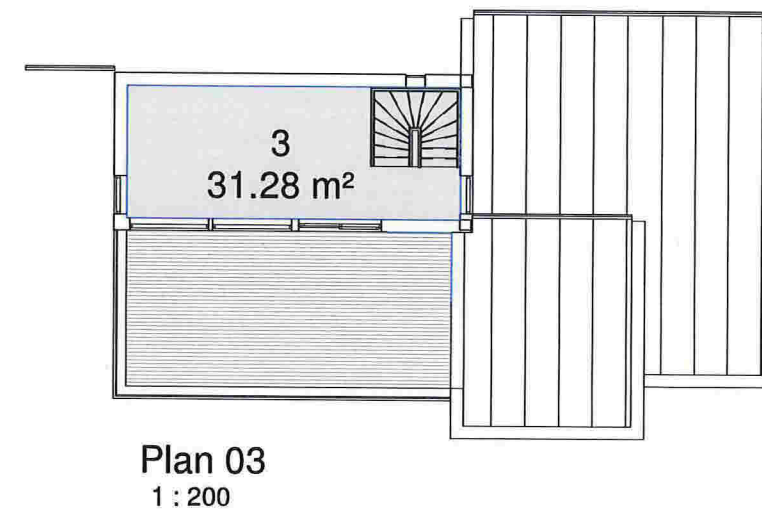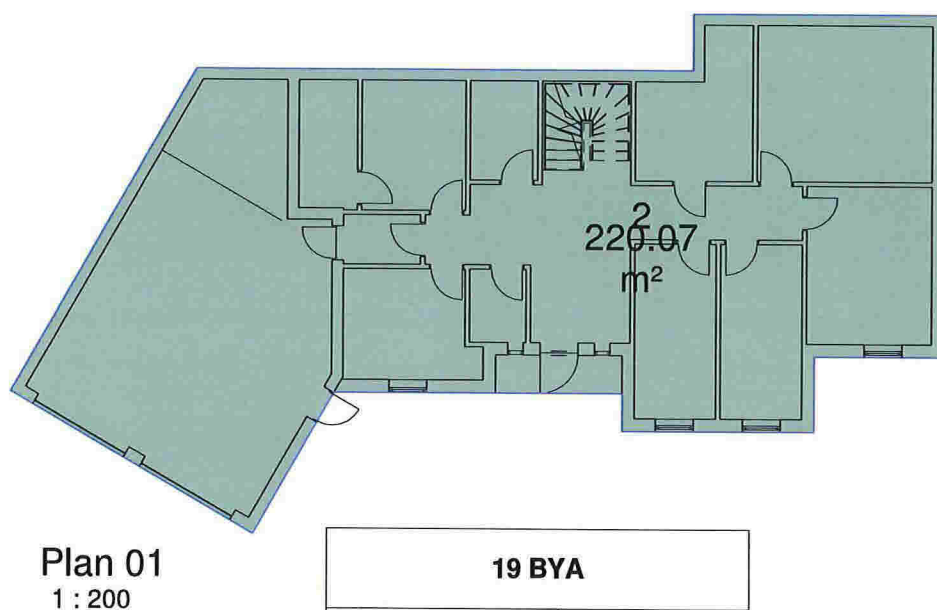

19 BYA	
Department	Areal

Plan 01	
Area	220.07 m²
	220.07 m²
	220.07 m²

MERKNADER
Forbehold Det tas forbehold om mulig nedforet himling pga tekniske føringer. Arealer er beregnet ut fra tegning og er oppgitt i hht. NS3940.

KOPIERING ELLER ULOVLIG BRUK AV TEGNINGER MEDFØRER ERSTATNINGSANSVAR

Norske Hus
BOLIGSYSTEM AS

Stiklestadveien 3, 7041 TRONDHEIM, TEL: 73 87 46 50 www.norskehus.no

Nr.	Beskrivelse	Dato
	rev.09.10.1	
	rev.03.11.17	

NHB-VEST

A114

Ark. Steinar Sagen
Email. steinarsagen@gmail.com Tlf.

Bolig på GNR. 233 BNR.6
Lindås Kommune

Prosjekt nr.

Dato 30.08.17

Tegnet av

Author

Ingejörg Eide og John
Vegard Sole Sunndal

Mål

1 : 200