


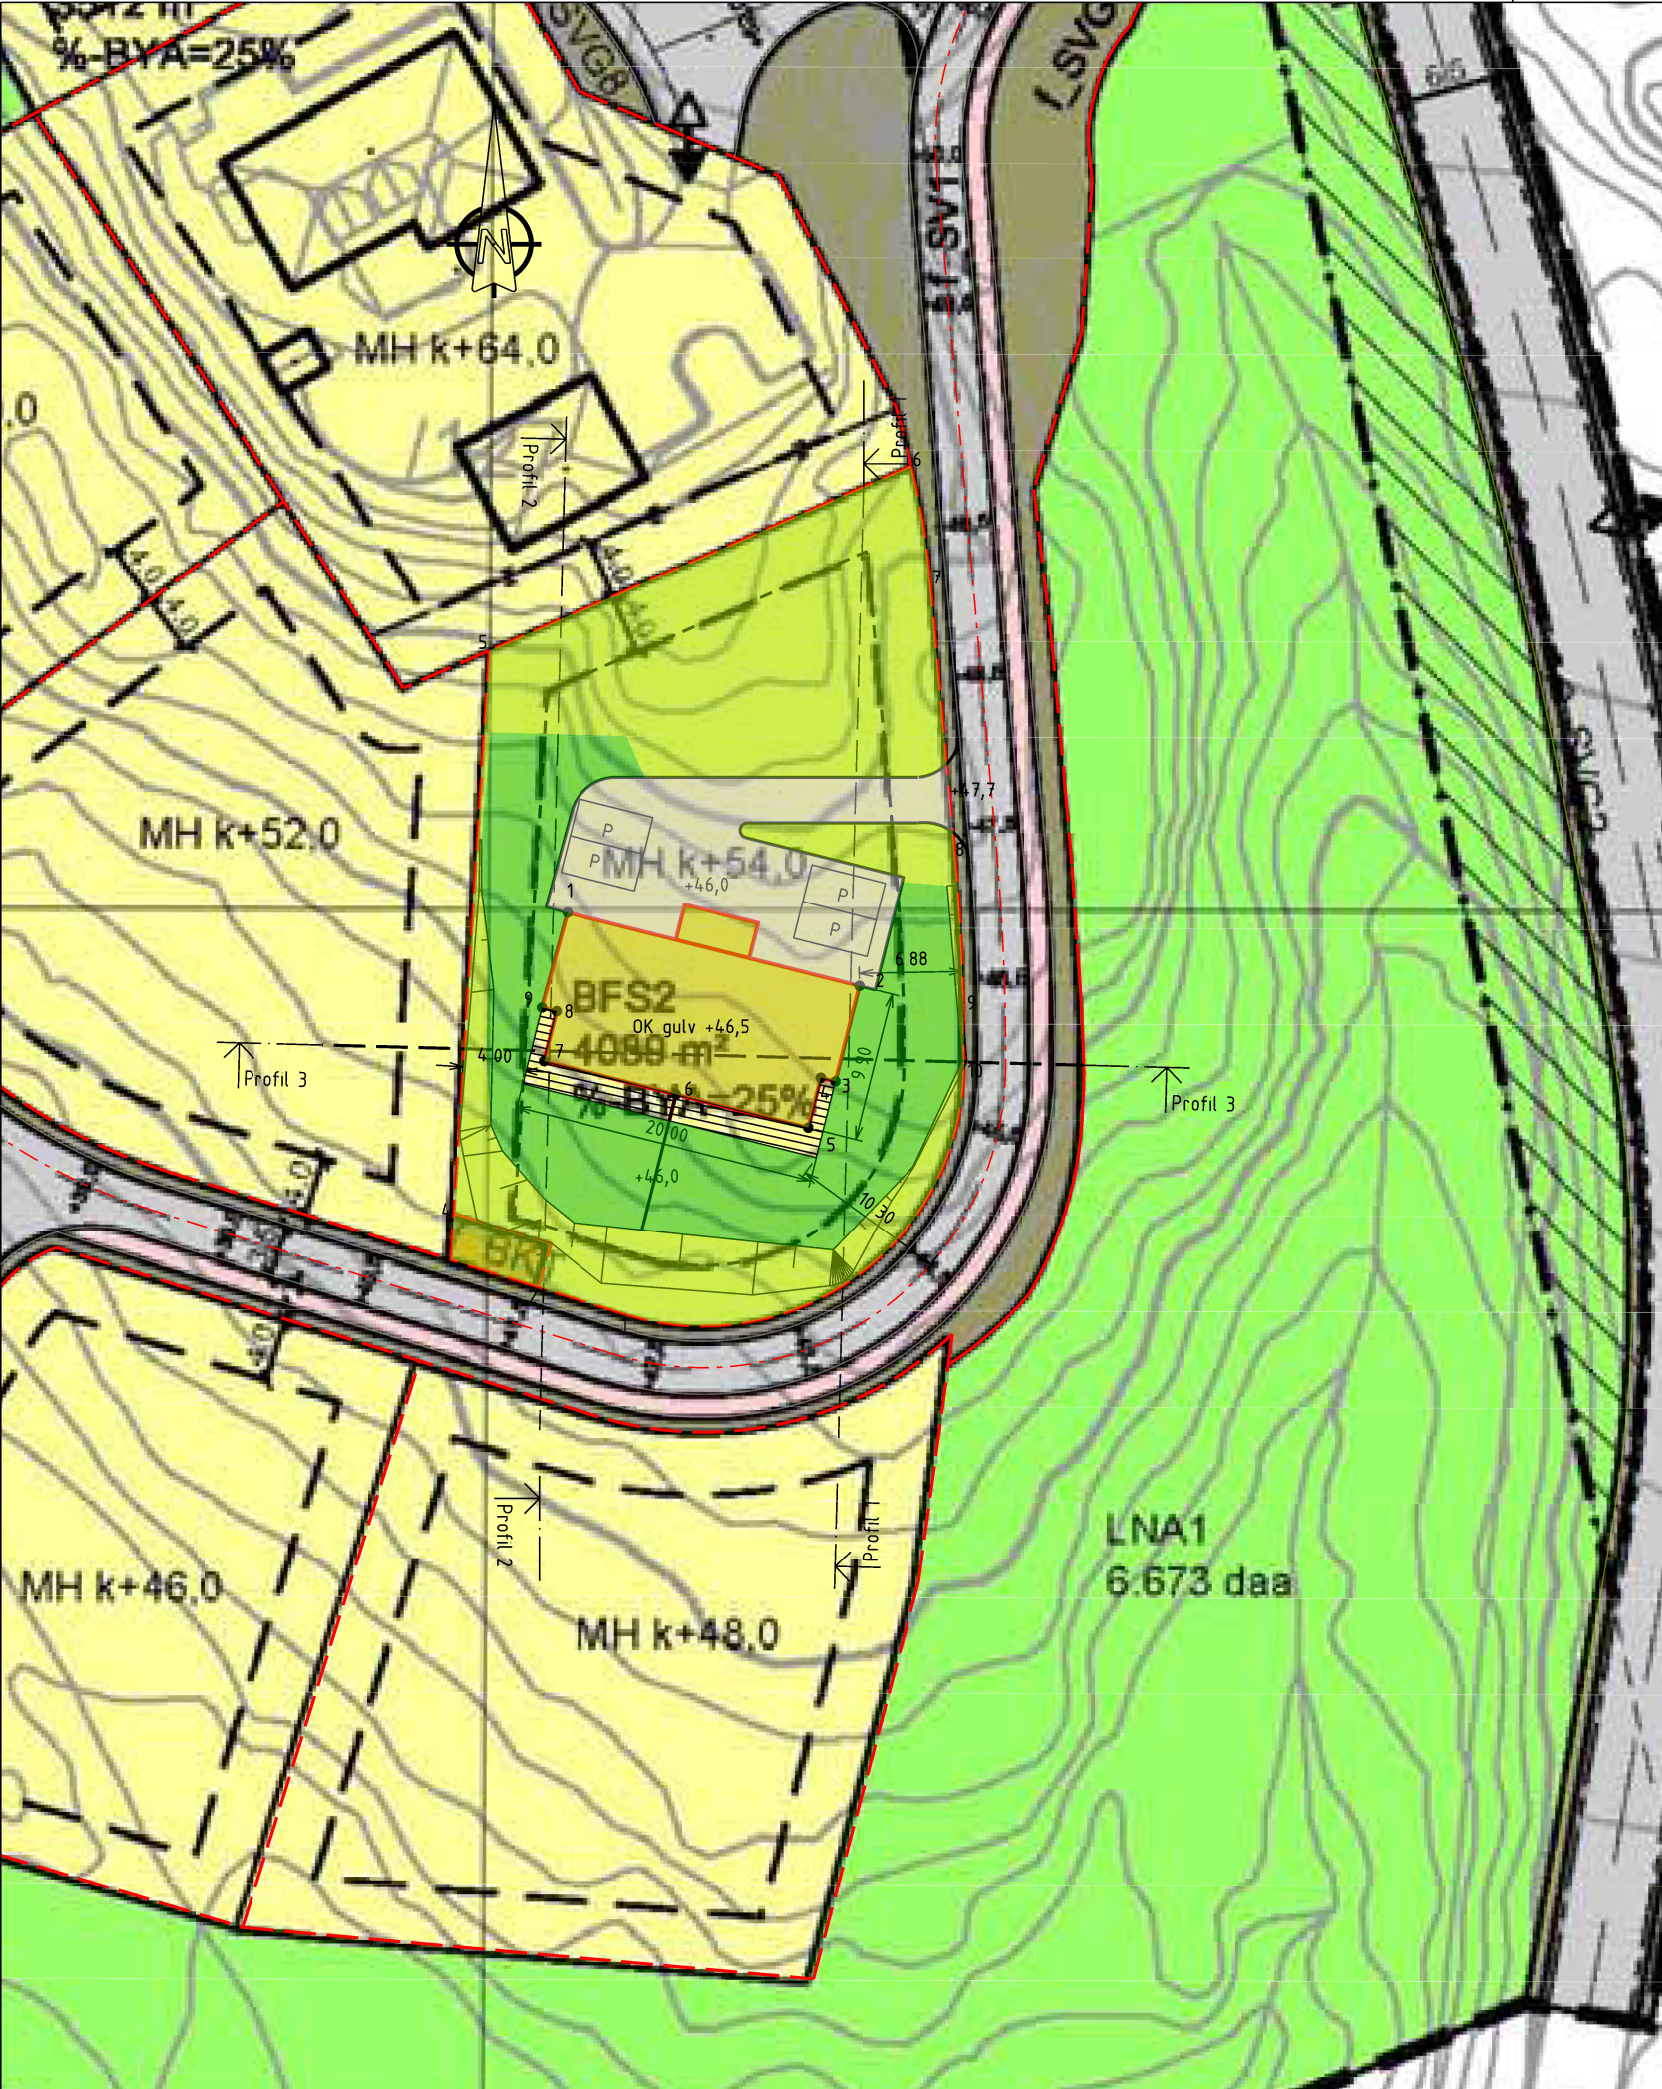

TEGNFORKLARING


- BEBYGGELSE & ANLEGG
- Takflate nybygg
 - Terrasse/balkong nybygg
 - Takflate eksisterende bebyggelse
 - Takutstikk/Møneretning
- SAMFERDSEL OG INFRASTRUKTUR
- Adkomst/veg
 - Parkering
 - Gangarealer/Trapp/Mur
- FRI- OG GRØNTAREALER
- Oppholdsareal/MUA
 - Fri- og grøntareal
- LINJESYMBOLER
- Byggegrense
 - Eiendomsgrense
 - Mur/Skjæring/Fylling
 - Avstander/Målsetting

REFERANSEPUNKTER

Løpenr.	Nord	Øst
1	6728699.66	300205.07
2	6728694.81	300224.35
3	6728688.50	300222.77
4	6728688.75	300221.80
5	6728685.45	300220.97
6	6728687.64	300212.24
7	6728689.84	300203.51
8	6728693.14	300204.34
9	6728693.38	300203.37

AREALER/UTNYTTING

AREALER OG UTNYTTELSEGRAD (BYA)				
Parsell	Eks. areal	MUA	BYA	U.GRAD
24/155	1 517	410	331	22 %
Seksjon vest		210		
Seksjon øst		200		

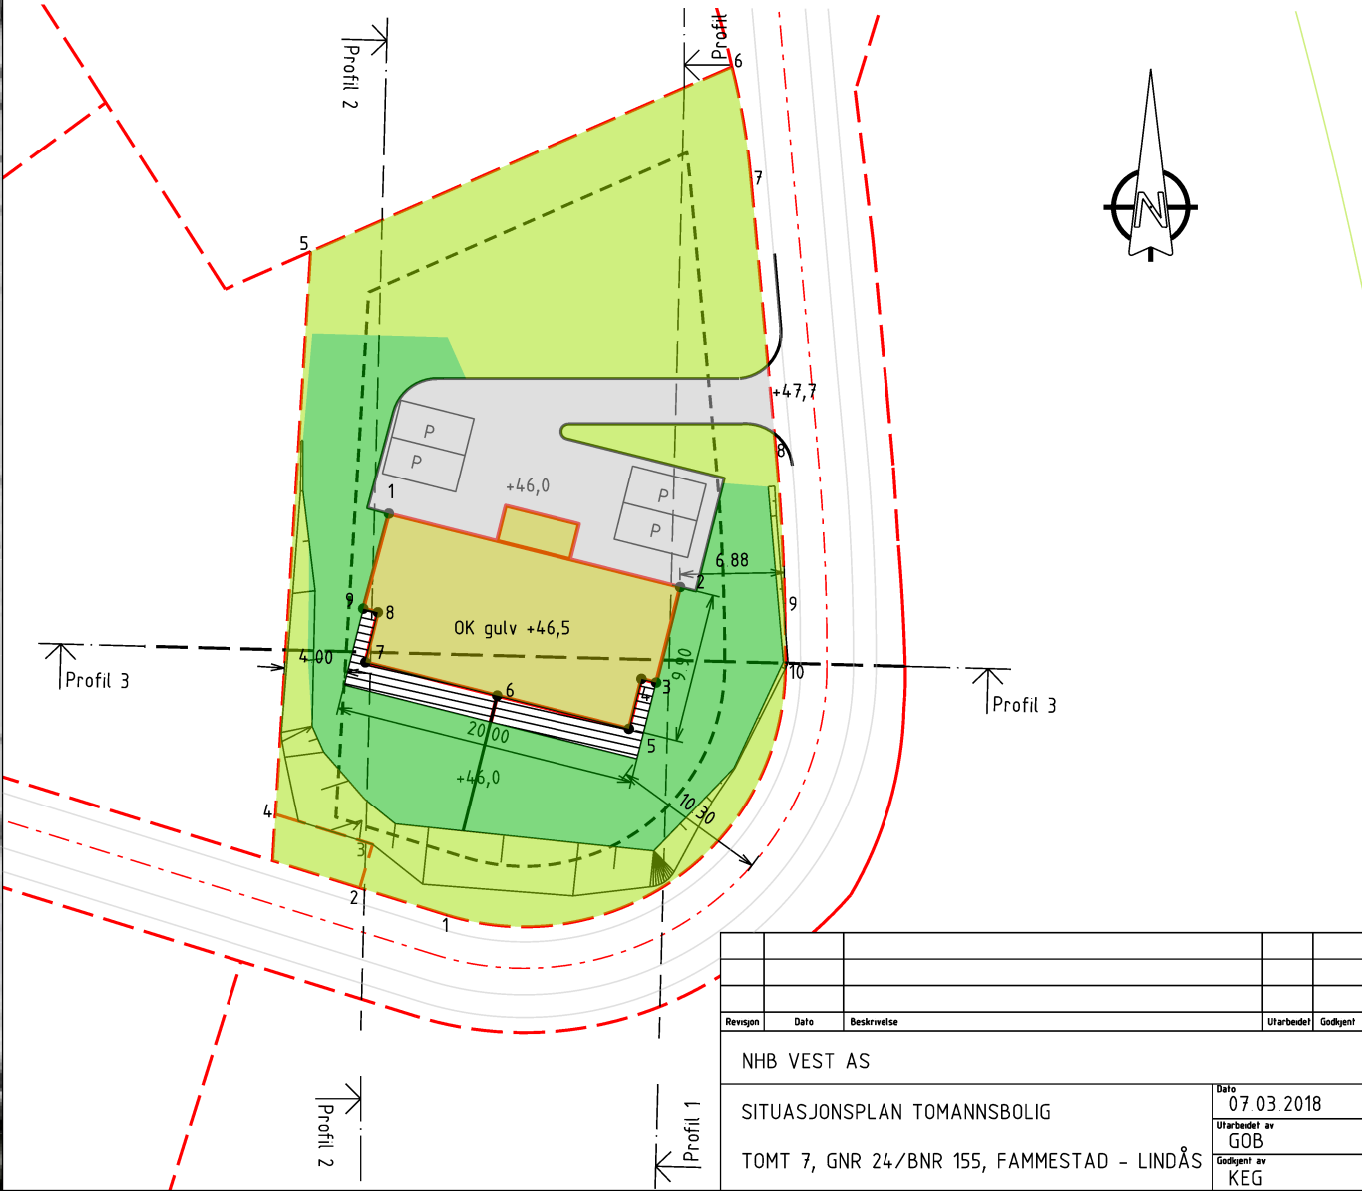

SITUASJONSPLAN 1:500

Revisjon	Dato	Beskrivelse	Utarbeidet	Godkjent
NHB VEST AS				
SITUASJONSPLAN TOMANNSBOLIG				Dato 07.03.2018
TOMT 7, GNR 24/BNR 155, FAMMESTAD - LINDÅS				Utarbeidet av GØB
				Godkjent av KEG
				Målestokk 1:500, A3
				Jobbnummer 18007
				Tegningsnummer 04
				Revisjon A-27.09.2018



Nedre Åstveit 12
5106 Øvre Ervik
Tlf 982 20 450
post@geoform.no
www.geoform.no