

Vedlegg 1

Veglova § 32 og § 57

§ 32

Elektrisk eller anna kraftledning, telegraf- eller telefonledning, vass-, kloakk- eller annen ledning eller renne av alle slag, løypestreng, taubane eller privat skinnegang eller feste for ledning m.m. som nemnt, må ikkje utan særskilt løyve leggest over, under, langs eller nærare offentlig veg enn 3 meter frå vegkant, målt vassrett. Dersom omsynet til trygg ferdsel, vegvedlikehaldet eller moglig seinare utbetring av vegen tilseier det, kan vegstyremakta for særskilt fastsette strekningar sette ein større avstand, men ikkje større enn til byggegrensa for vedkomande veg. Desse reglane gjeld også dersom det i anna lov er gitt høve til å føre ledning eller renne over, under eller langs eigedomsområdet for offentlig veg.

Løyve etter første ledd gir Statens vegvesen for riksvegar og fylkesvegar, og kommunen for kommunale vegar.

Departementet gir nærare føresegnar om utgiftsdeling og sakshandsaming i samband med løyve etter denne paragrafen og § 30.

Endra med lov 1 mars 1996 nr. 11 (i kraft. hhv. 1 apr 1996 og 1 juli 1996).

§ 57

Det er forbode å skade offentleg veg eller å skade eller ta bort innretning som høyrer til offentleg veg.

På eigedomsområdet til offentleg veg er det forbode utan løyve frå vegstyremakta :

1. å grave, sprengje, ta bort massar, hogge tre eller gjere anna inngrep,
2. å sette reklameinnretning eller anna innretning, å legge tømmer, ved, stein, torv, byggemateriale eller anna på annan stad enn der det er laga særskilt offentleg opplagsplass til slik bruk.
3. å kaste eller legge søppel, ugras e.l. eller å leide inn kloakkvatn eller drensvatn.

Heilt nær offentleg veg er det utan løyve av vegstyremakta forbode å legge søppel e.l. på ein slik måte at det kan verke skjemmande eller sjenerande for dei vegfarande eller for drifta av vegen.

Det er forbode å la dyr beite på inngjerda offentlig veg eller å tjore dyr slik at dei kan kome inn på eigedomsområdet til offentlig veg.

Endra med lov 1 mars 1996 nr. 11 (i kraft 1 juli 1996).

Søknad om løyve til graving i offentlig veg

Vedlegg 2.1

Etter vedtektene i Veglova §§ 32 og 57 og forskrifter om varsling av arbeid på offentlig veg vert det hermed søkt om løyve til:

Legging Utsifting Reparasjon Luftspenn

Veg nr.: _____ Hp.: _____ Km: _____ - _____ Arbeidsstad: _____

Arbeida gjeld:

Vassleidning Telekabel Avløpsleidning Anna: _____
 El-kabel Gassleidning TV-kabel

Noverande dekke:

Asfalt Brostein Grus Anna: _____

Frå eigedom Gnr.: _____ bnr.: _____ slik det er vist på vedlagde kart / skisse i målestokk 1: 1000

Arbeidsskildring: _____

Arbeidet er ønska oppstarta: _____ og venta avslutta: _____

Talet på kryssingar: _____ stk. Boring: ja, ved km: _____ nei

Lengde på luftspenn/grøft langs veg: _____ m frå km: _____ til km: _____

Som eigar av og oppdragsgjevar/byggherre for anlegget tek eg på meg det ansvaret som "Retningslinjer for graving i offentlig veg – NKF nettverksgruppe Veg og trafikk Hordaland, Oktober 2013" pålegg meg og garanterer for ferdigstilling av anlegget utan kostnad for veghalder. Eg godtek dei vilkår for løyvet som går fram av nemnde retningslinjer.

Oppdragsgjevar/byggherre: _____

Adresse: _____

Kontaktperson hos oppdragsgjevar/byggherre: _____ Tlf.: _____

Dato: _____ Underskrift: _____

Som entreprenør er eg kjend med dei plikter som gjeld for undersøking på gravestaden. Det er sett kryss for dei type anlegg som finst på staden:

El-kabel Vassleidning Signalkabel Kulturminne
 Telekabel Avløpsleidning Polygonpunkt Gass
 TV-kabel Gassleidning Grøntanlegg Anna: _____

Nødvendige opplysningar og direktiv om anlegga er innhenta og varsel om graving er gitt. (kryss av)

Arbeida skal utførast etter "Retningslinjer for graving i offentlig veg – NKF nettverksgruppe Veg og trafikk Hordaland, Oktober 2013" og etter tilvisning av vedrørte paratar. Eg godtar dei plikter som arbeid i offentlig veg medfører etter nemnde retningslinjer. Godkjend plan for arbeidsvarsling vil liggja føre før arbeidet vert sett i gong. Eg har gyldig ansvarsforsikring i følgje retningslinjene pkt. 1.6 og 1.7 ja nei (kryss av)

Entreprenør: _____

Adresse: _____

Kontaktperson hos entreprenør: _____ Tlf.: _____

Dato: _____ Underskrift: _____

Spesielle vilkår, evt sjå baksida: _____

Graveløyve gitt Graveløyve avslått

den ____/____/20__

Kommune / Eining

Underskrift

Askøy, Fjell, Sund, Kvam, Voss, Ulvik, Granvin, Lindås, Austrheim, Meland, Os, Radøy, Gulen



Vedlegg 2.1

Spesielle vilkår, forts. :

Føresetnader for arbeid i offentlig veg

Det er vedtatt egne "Retningslinjer for graving i offentlig veg – NKF nettverksgruppe Veg og trafikk Hordaland, Oktober 2013". Disse gjeld for alt arbeid i eller ved offentlig veg. Entreprenør/byggherre kan få reglane ved å vende seg til den einsskilde kommune.

Ansvarshavande entreprenør

Det skal alltid vere ein ansvarshavande entreprenør (eventuelt offentlig teknisk etat) for graving i offentlig veg.

Den som skal vere ansvarshavande entreprenør for eit anlegg i eller ved offentlig veg skal ha dei nemnte retningslinjer og full kjennskap til desse. Ved underskrift på søknadsskjema skal entreprenør forplikte seg til å følgje reglane og ta på seg det ansvaret som følgjer med.

Ansvarleg entreprenør har eit særleg ansvar for at det er gjort tilstrekkeleg undersøking om det er andre anlegg i vegen på den staden der det skal gravast. Entreprenøren må ha full oversikt over tilhøva sjølv om andre har gjort undersøkingar. Avkryssing på søknadsskjema skal gjelde som forpliktande erklæring om at tilstrekkeleg undersøking er gjort. Manglande avkryssing kan føre til avvist søknad.

Eigenkontroll skal utførast og skjema «Entreprenøren sin eigenkontroll ved arbeid i offentlig veg» skal sendast til den einsskilde kommune, jf. "Retningslinjer for graving i offentlig veg – NKF nettverksgruppe Veg og trafikk Hordaland, Oktober 2013." Garantitid gjeld tre år frå dato for ferdigsynfaring. Entreprenør / byggherre er ansvarleg for ferdigstilling.

Ansvarshavande eigar (byggherre)

Søknad om graveløyve skal alltid underskrivast av eigar av det aktuelle anlegg (byggherre).

Ved si underskrift skal eigaren (byggherren)

- ta på seg ansvaret for det ferdige anlegg, og for hendingar og skader som anlegget måtte medføre på vegen og tredjemann
- vere garantist for at entreprenøren sine plikter etter reglane blir oppfylt

Føresetnader for å ha liggande leidnings- og kabelanlegg i offentlig veg- og gategrunn

Løyvet frå kommunen er gitt mellombels. Leidnings- og kabeleigar er plikta til, for eiga rekning, å foreta dei nødvendige endringar med leidnings- eller kabelanlegget – eventuelt fjerne det – dersom kommunen seinare måtte finne det nødvendig.


Risiko og ansvar

Mulig ulempe for leidnings- eller kabelanlegget ved kommunen sitt vedlikehalds-, reparasjons- eller utbetningsarbeid er ikkje kommunen sitt ansvar. Kommunen har heller ikkje ansvar for skader/ulempar på leidnings- eller kabelanlegg som følgje av trafikkbelastning på vegen




Vedlegg 3

Normalprofil

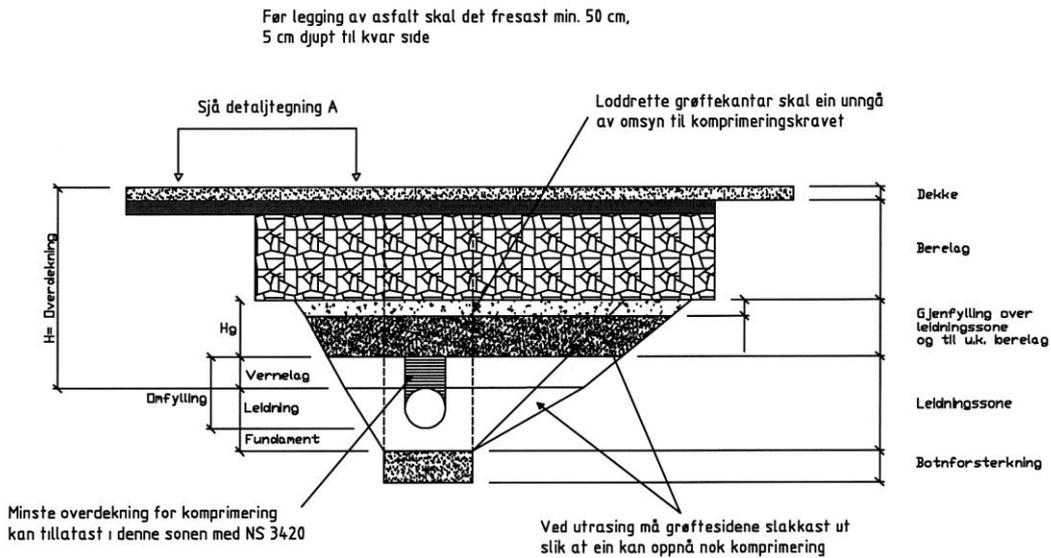


Fresing og fortanning / utkiling

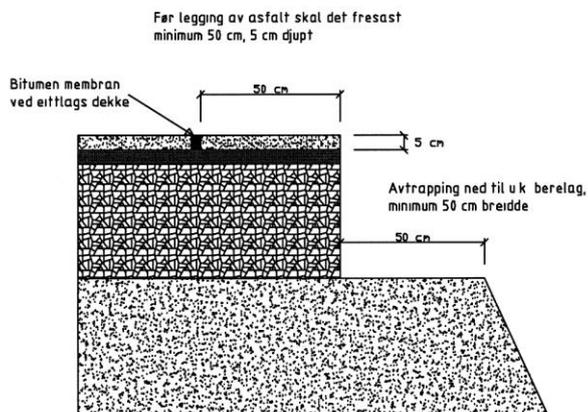

Vedlegg 4

Krav til istandsetting av vegareal etter gravearbeid i offentlig veg/gate

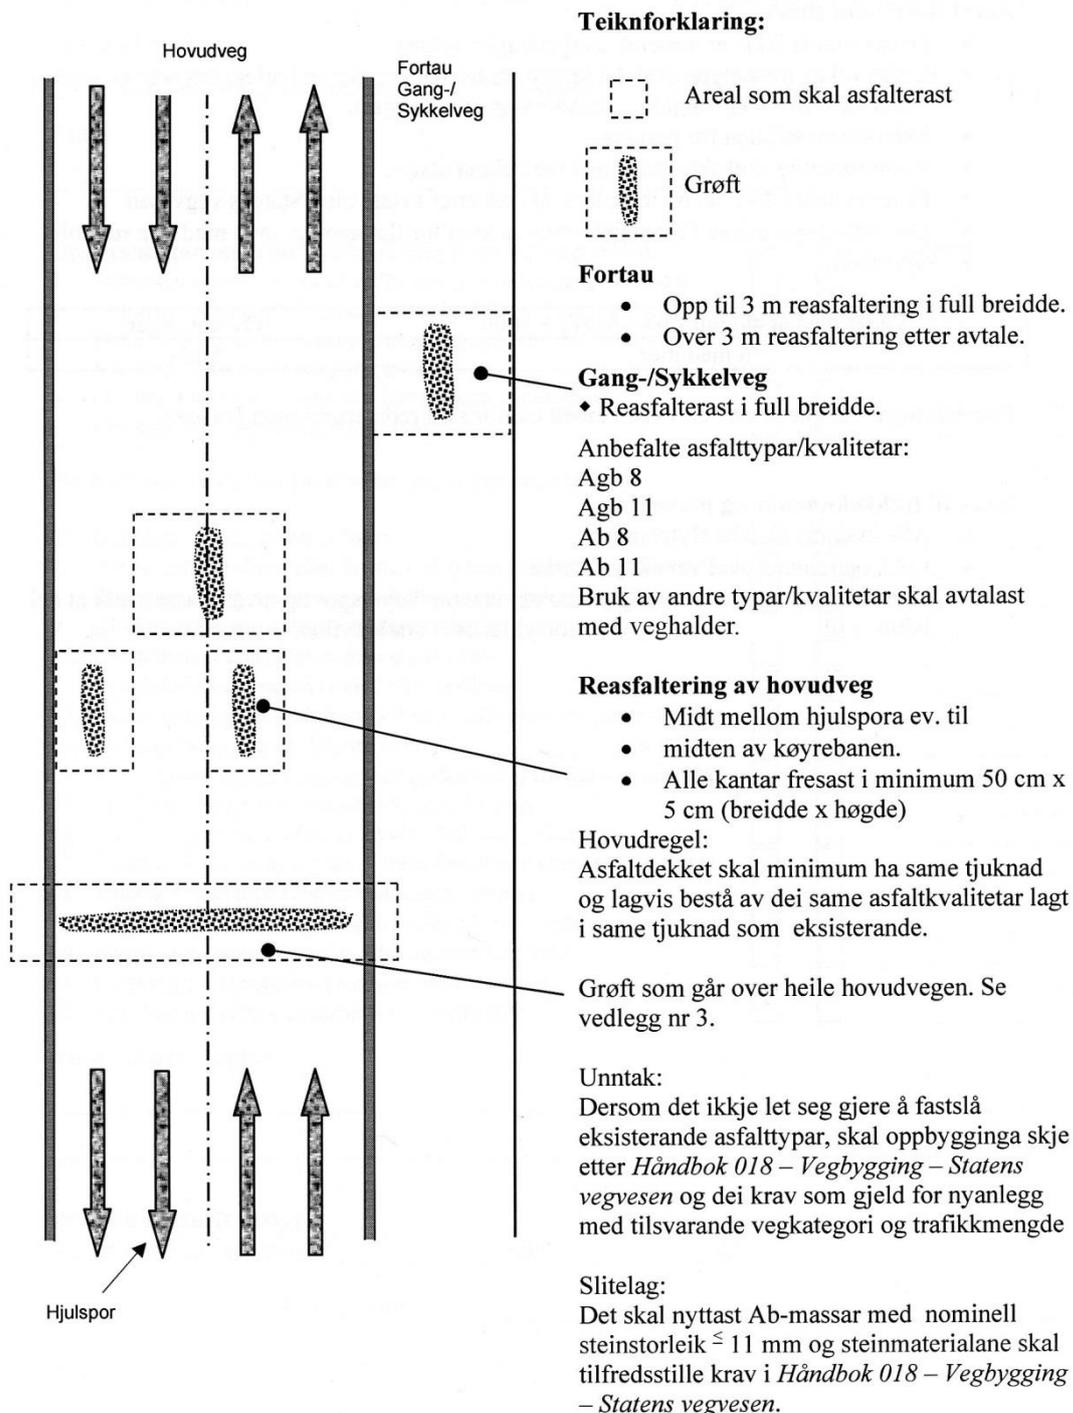


Vedlegg 5

Krav til istandsetting etter Microtrenching

Veghalder kan vurdere om microtrenching kan nyttast som metode ut i frå tilstanden på vegdekket, tjukkleik på dekket, grøfteprofilen, bereevne og lignande. Grunnleggjande krav:


- Kablane skal ikkje førast langs og over kommunaltekniske anlegg.
- Stikkledningane som førast ut til ein vanleg grøft skal gravast ned til ein djupne på minimum 40 cm under botn grøfteprofil.
- Fugemassen skal vere fleksibel og tett og det skal ikkje vere krakeleringar langs trenchegrøfta.
- Ved kryssing av fartsdempar skal heile fartsdemparen fjernast og etablerast på nytt.

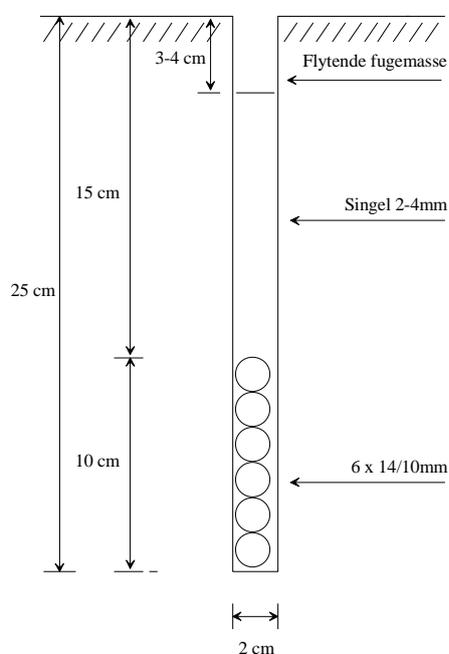

Ett-lags dekke (< 150 kg/m², ca 6 cm) :

utførast som det er gjort nærare greie for frå leverandør og i samsvar med figur.

Kjelde: Telenor

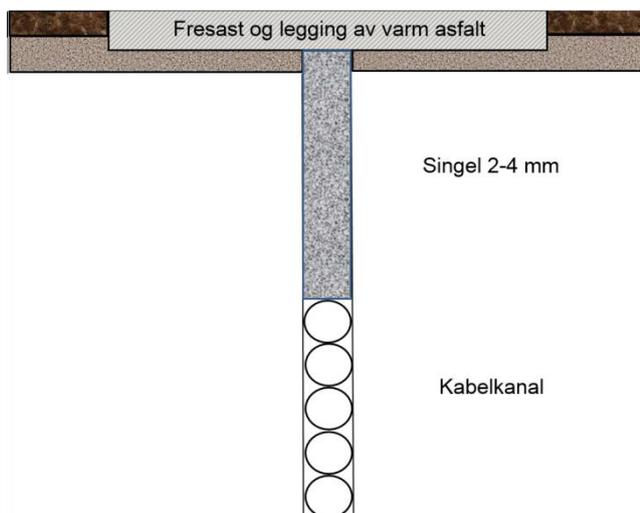

To-lags dekke (> 150 kg/m², 6 cm) :

Etter at kabel er lagt ned og kabelgrøfta er fylt med singel, skal det fresast en fortanning i min. 50 cm breidde og 5 cm djupne. Det skal leggjast asfalt av tilsvarande type og



Retningslinjer for graving i offentlig veg - NKF nettverksgruppe Veg og trafikk Hordaland

Askøy, Fjell, Sund, Kvam, Voss, Ulvik, Granvin, Lindås, Austrheim, Meland, Os, Radøy, Gulen

