



1:500 Situasjonsplan

Prosjektnr.
2018064

Type tegning
Situasjonsplan

Dato opprettet
16.03.2018

Revisjon nr.
A

Areal, totalt per bygg		
	BRA	BYA
BK01	588,9 m ²	368,3 m ²
BK02	207,0 m ²	147,0 m ²
BK03	342,7 m ²	236,4 m ²
BK04	342,7 m ²	236,4 m ²
BK05	1122,5 m ² (inkl. p-kjeller)	390,3 m ²

Revisjoner			
A	lagt til tegninger av BK05	15.10.18	KFJ
Rev	Beskrivelse	Dato	Sign

Fase
søknadstegninger

ARKOCONSULT AS, Postboks 103, 5291 Valestrandsfossen
Tel.: 56390003 - Fax.: 56191130 - Mob.: 93241511
Mail: post@arkoconsult.no - Org.nr. 997 089 782 MVA

Tiltakshaver
Bolig & Eiendom AS

Prosjekt
Sundeheim boligfelt

Gnr/ Bnr 137/203
Lindås Kommune

Tegningsnr.:
20718064A10-1

Type tegning:
Situasjonsplan


Sign.
KFJ
Dato
19.10.2018

Kontroll
PKT
Dato
16.10.2018

Målestokk
1:500

Format
A3

I HENHOLD TIL LOVVERK ER DENNE TEGNINGEN ARKOCONSULT AS SIN EIENDOM. DENNE TEGNINGEN KAN IKKE BLI BRUKT, OFFENTLIGGJORT ELLER GIS VIDERE TIL TREDJEPART UTEN VÅRT SKRIFTLIGE SAMTYKKE. OVERTREDELSE AV DETTE KAN FØRE TIL SØKSMÅL. OBS! TEGNINGEN KAN PRINTES I FEIL SKALA. IKKE TA MÅL DIREKTE PÅ TEGNING. BRUK KUN OPPGITTE MÅL.

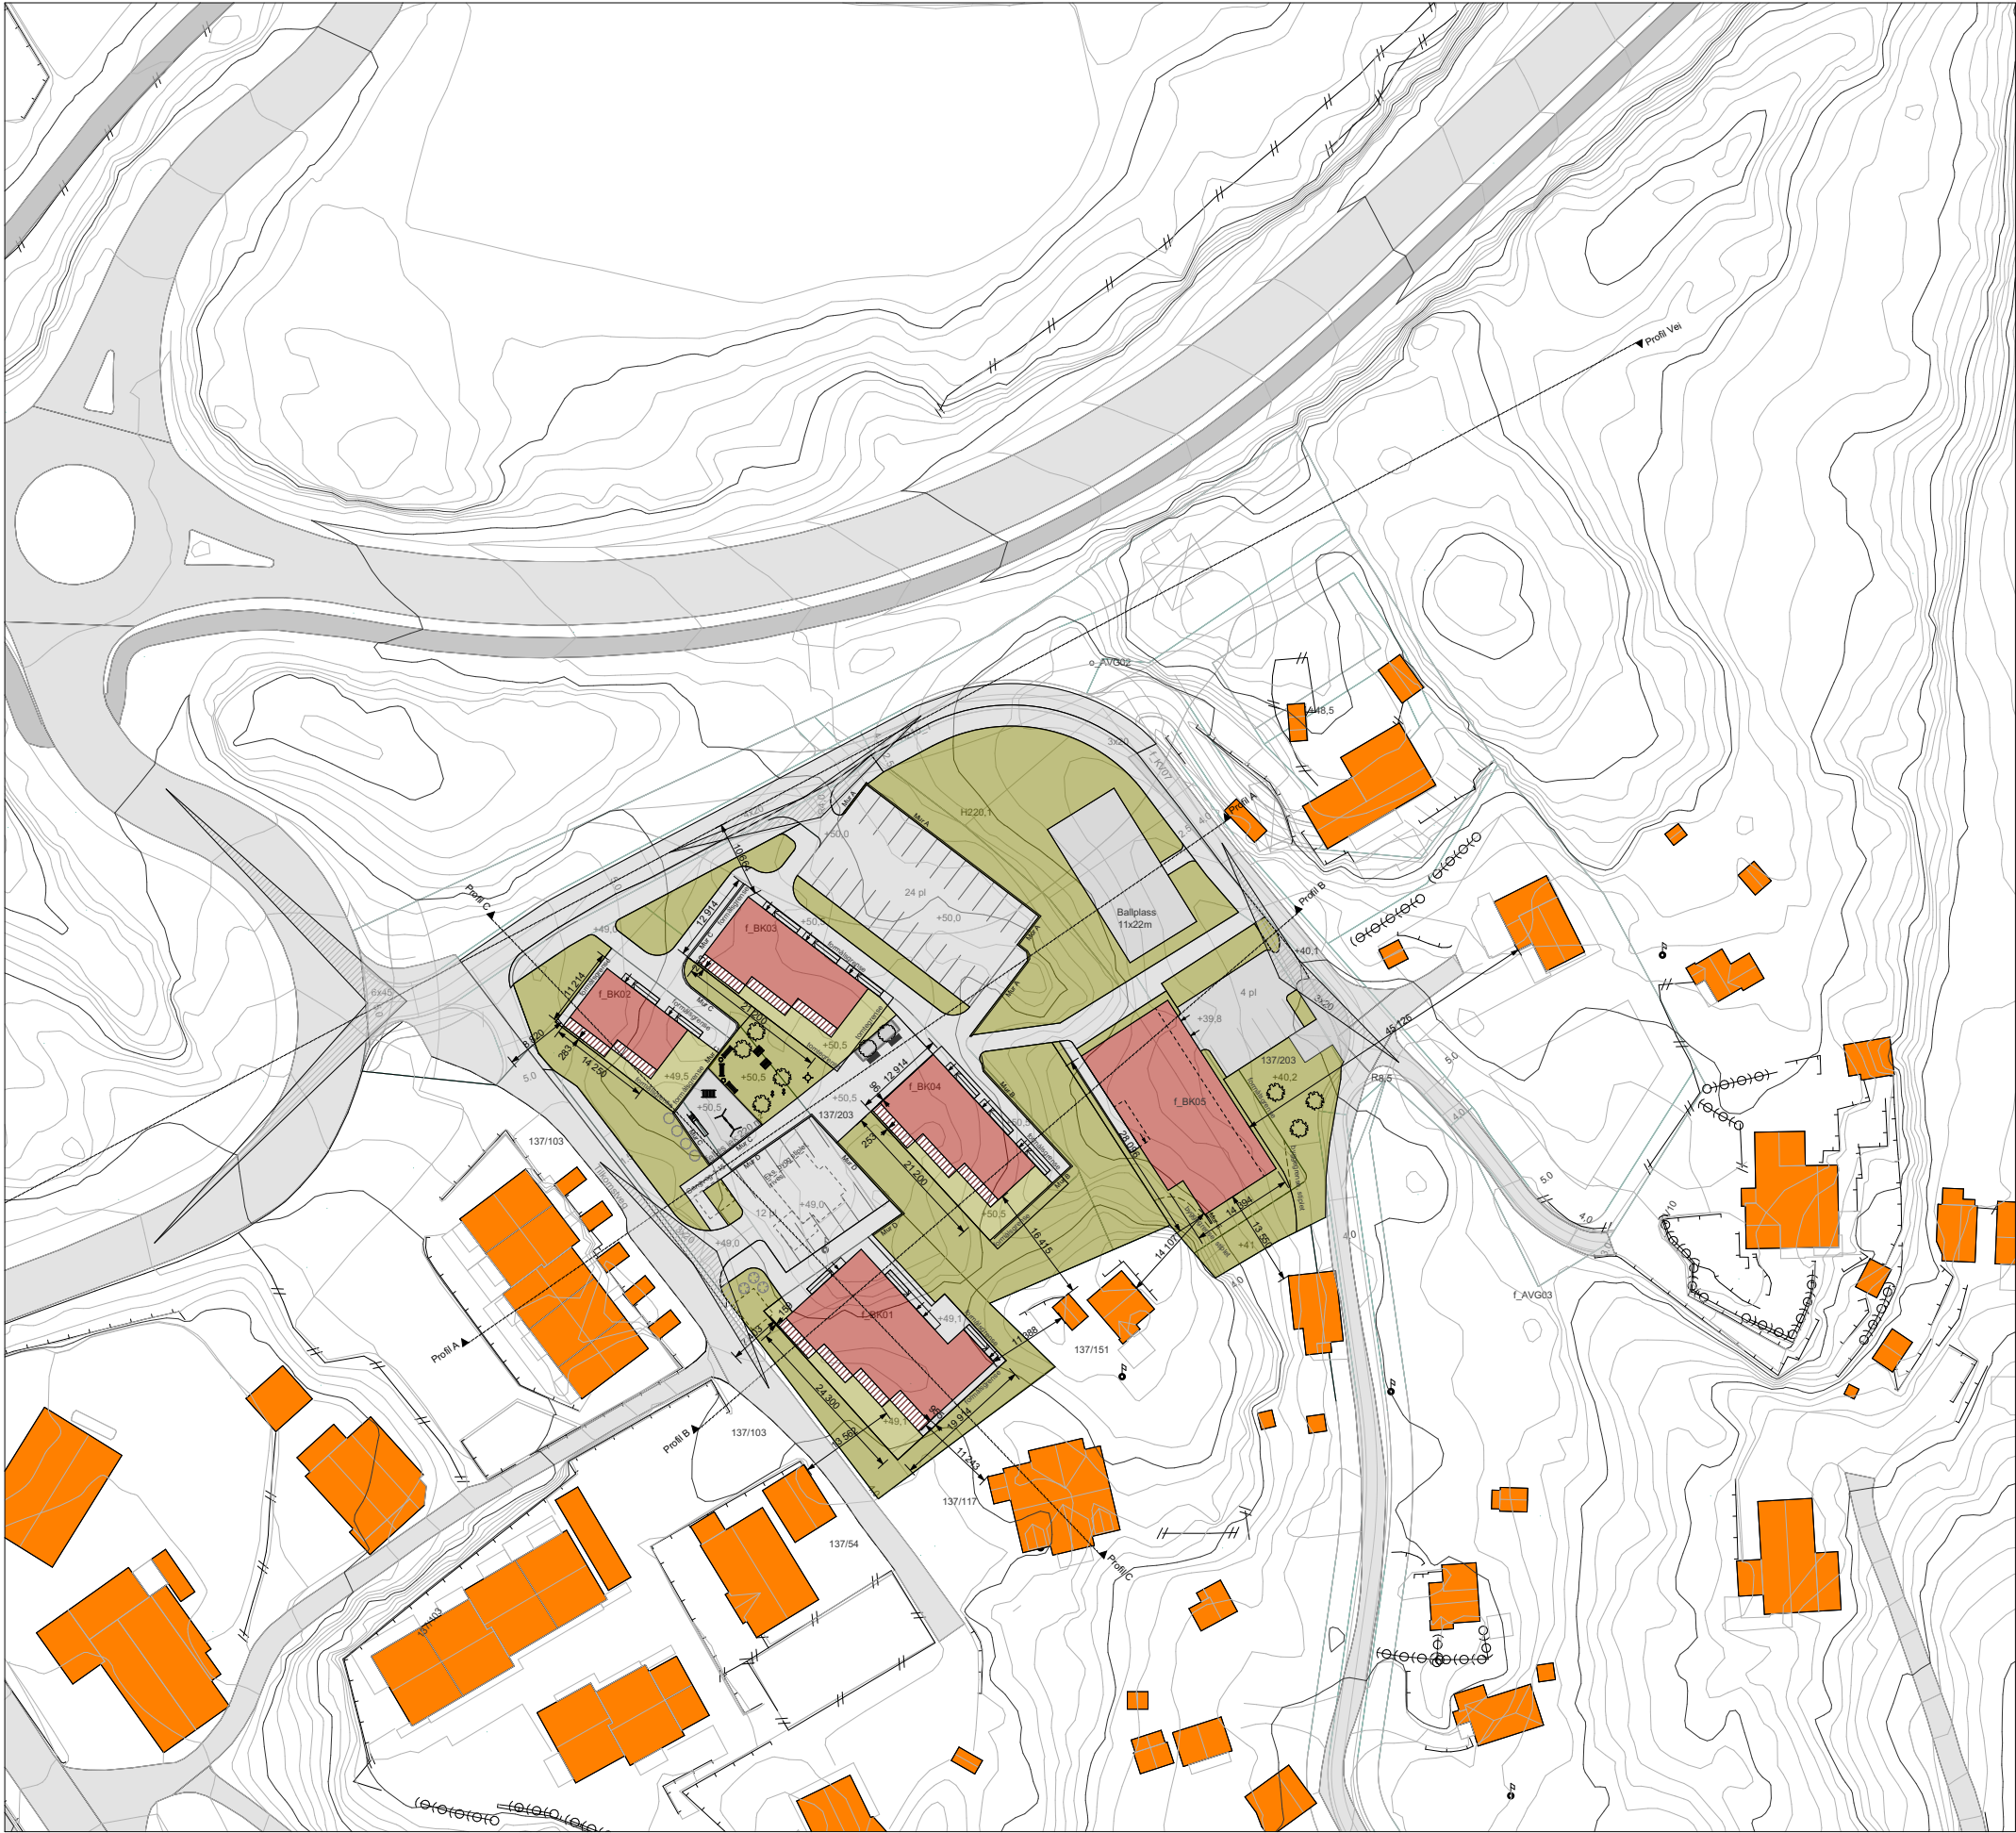

1:1000 Situasjonsplan

Prosjektnr.
2018064

Type tegning
Situasjonsplan 2

Dato opprettet
16.03.2018

Revisjon nr.
A

Areal, totalt per bygg		
	BRA	BYA
BK01	588,9 m ²	368,3 m ²
BK02	207,0 m ²	147,0 m ²
BK03	342,7 m ²	236,4 m ²
BK04	342,7 m ²	236,4 m ²
BK05	1122,5 m ² (inkl. p-kjeller)	390,3 m ²

Revisjoner			
A	lagt til tegninger av BK05	15.10.18	KFJ
Rev	Beskrivelse	Dato	Sign

Fase
søknadstegninger



ARKOCONSULT AS, Postboks 103, 5291 Valestrandfossen
Tel.: 56390003 - Fax.: 56191130 - Mob.: 93241511
Mail: post@arkoconsult.no - Org.nr. 997 089 782 MVA

Tiltakshaver
Bolig & Eiendom AS

Prosjekt
Sundeheim boligfelt

Gnr/ Bnr 137/203
Lindås Kommune

Tegningsnr.:
20718064A10-2

Type tegning:
Situasjonsplan 2

Sign.
KFJ
Dato
19.10.2018

Kontroll
PKT
Dato
16.10.2018

Målestokk
1:1000

Format
A3

I HENHOLD TIL LOVVERK ER DENNE TEGNINGEN ARKOCONSULT AS SIN EIENDOM. DENNE TEGNINGEN KAN IKKE BLI BRUKT, OFFENTLIGGJORT ELLER GIS VIDERE TIL TREDJEPART UTEN VÅRT SKRIFTLIGE SAMTYKKE. OVERTREDELSE AV DETTE KAN FØRE TIL SØKSMÅL. OBS! TEGNINGEN KAN PRINTES I FEIL SKALA. IKKE TA MÅL DIREKTE PÅ TEGNING. BRUK KUN OPPGITTE MÅL.