



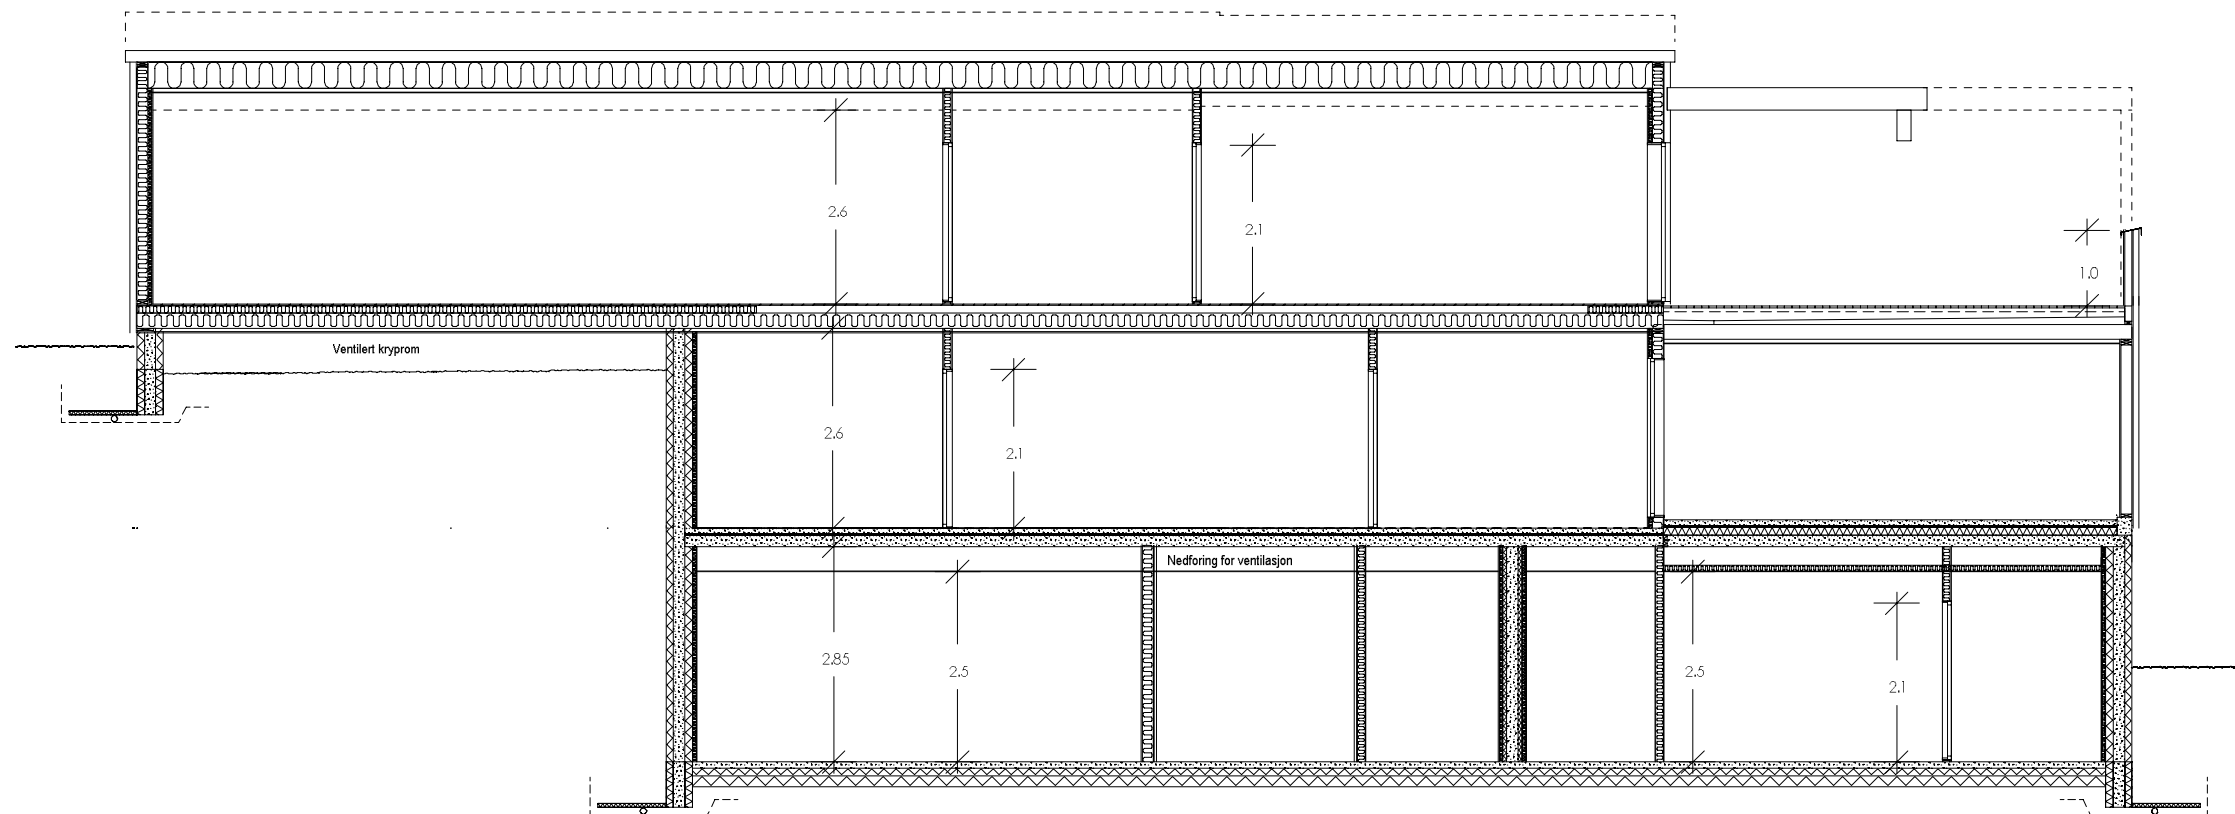

SNITT A-A

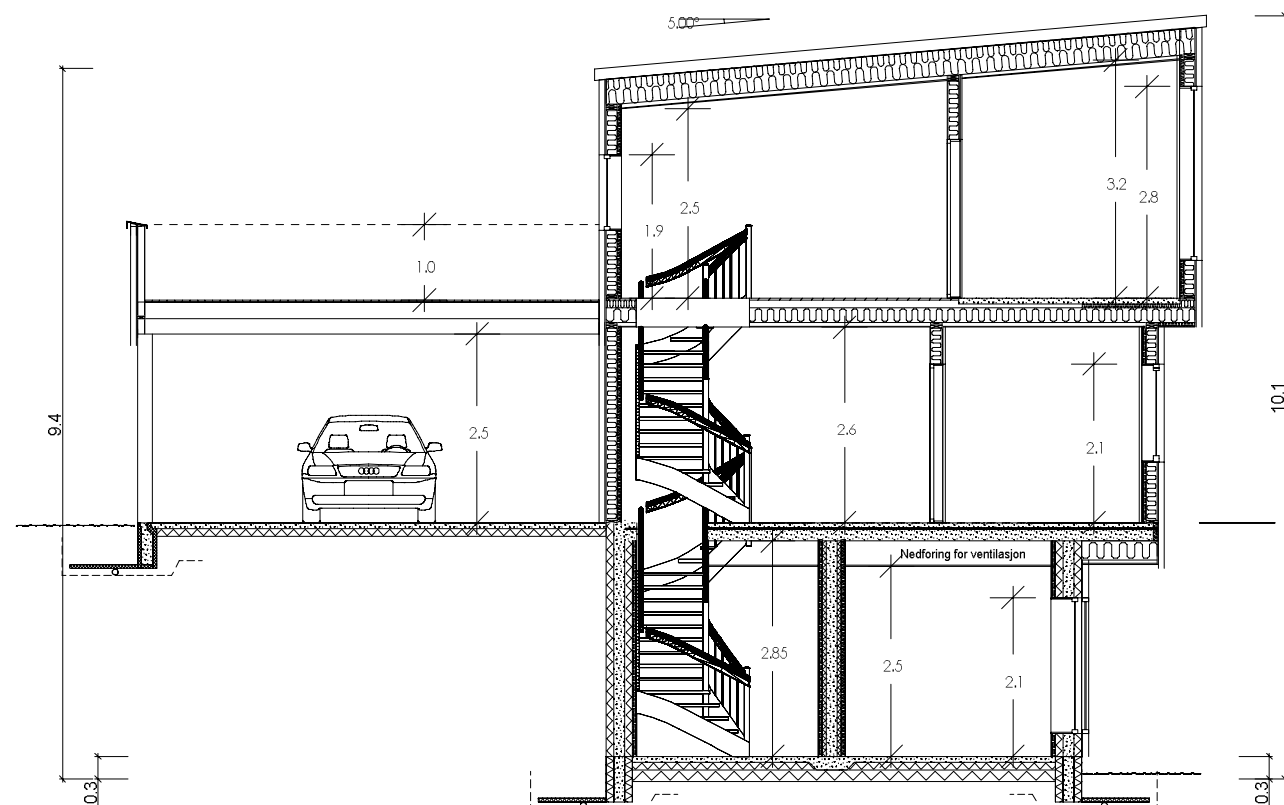

SNITT B-B

F
E
D
C
B
A
Rev.nr.:
Rev.:
Utvidet carport, fjernet utvendig trapp.
Oppdatert iht arbeidstegninger
Endret carport og sportsbod
Senket takhøyde, endret veggbit, stående panel
Takvinkel
Byggesøknadstegninger. Rev etter mail av 02.01.18

BBW 10.12.18
STJ 09.07.18
BBW 02.02.18
BBW 23.01.18
BBW 08.01.18
BBW 03.01.18
BEK
Tegn. / Dato: Kontr.:

Tiltakshaver : Torbjørg Grøttveit Gjerstad/Alexander Bue Gjerstad
Byggeplass : Leknesvegen 169, Hjelmås
Kommune : Lindås

Nr. **A04+**

Målestokk: 1:100 DAK av: BBW Dato: 20.12.17 Kontr.: Dato: Arkivnr.: 18044

Tegning
SNITT
Hustype
ENEBOLIG SPESIAL



Arkitekt: Karin Remmen Denne tegning tilhører Nordbohus AS. Etterligning kfr. lov om åndsverk av 12.5.1961.