

# Søknad om løyve til tiltak

etter plan- og bygningslova § 20-3, jf. § 20-1

Opplysninger gitt i søknad eller vedlegg til søknaden vil bli registrerte i matrikkelen.

☐ Rammeløyve

☒ Eitt-steps søknadsbehandling

Er vilkåra oppfylte for 3 veker

saksbehandling, jf. § 21-7 annet ledd? ☒ Ja ☐ Nei

## Erklæring om ansvarsrett for ansvarleg søker

Ligg det føre sentral godkjenning?

☐ Ja ☒ Nei

Nullstill



Skal tiltaket prosjekterast og utførast i samsvar med TEK10, etter overgangsfråsegna i TEK17 § 17-2? ☐ Ja ☐ Nei

Berører tiltaket eksisterande eller framtidige arbeidsplassar? ☐ Ja ☒ Nei

Dersom ja, skal samtykke hentast inn frå Arbeidstilsynet for igangsetjing av tiltaket. Byggblankett 5177 med vedlegg.

Berører tiltaket byggverk oppført før 1850, jf. Kulturminnelova § 25, andre ledd?

☐ Ja ☒ Nei

Dersom ja, skal uttale frå fylkeskommunen liggje føre for igangsetjing av tiltaket.

## Søknaden gjeld

|                                                           |   |   |         |             |                 |                    |                   |
|-----------------------------------------------------------|---|---|---------|-------------|-----------------|--------------------|-------------------|
| Eigedom/<br>byggjested                                    | Gnr.<br>106   | Bnr.<br>37   | Festnr. | Seksjonsnr. | Bygningsnr.     | Bustadnr.          | Kommune<br>Lindås |
| Adresse                                                   | Fonnebostvegen 150   |   |         |             | Postnr.<br>5955 | Poststad<br>Lindås |                   |
| Planlagt<br>bruk/formål                                   | <input checked="" type="checkbox"/> Bustad <input type="checkbox"/> Fritidsbustad <input type="checkbox"/> Garasje <input type="checkbox"/> Anna: <input type="checkbox"/> Beskriv <input type="checkbox"/> Bygn.typekode (jf. s. 2) |   |         |             |                 |                    |                   |
| Tiltaket si art<br>pbl § 20-1<br>(fleire kryss<br>mogleg) | Nye bygg og anlegg   | <input type="checkbox"/> Nytt bygg *) <input type="checkbox"/> Parkeringsplass *) <input type="checkbox"/> Anlegg <input type="checkbox"/> Veg <input type="checkbox"/> Vesentleg terrenginngrep |         |             |                 |                    |                   |
|                                                           | Endring av bygg<br>og anlegg   | <input checked="" type="checkbox"/> Tilbygg, påbygg, underbygg *) <input checked="" type="checkbox"/> Fasade                                                                                     |         |             |                 |                    |                   |
|                                                           | Endring av bruk   | <input type="checkbox"/> Konstruksjon <input type="checkbox"/> Reparasjon <input type="checkbox"/> Ombygging <input type="checkbox"/> Anlegg                                                     |         |             |                 |                    |                   |
|                                                           | Riving   | <input type="checkbox"/> Bruksendring <input type="checkbox"/> Vesentleg endring av tidlegare drift                                                                                              |         |             |                 |                    |                   |
|                                                           | Bygn.tekn. installasj. **)   | <input type="checkbox"/> Heile bygg *) <input type="checkbox"/> Delar av bygg *) <input type="checkbox"/> Anlegg                                                                                 |         |             |                 |                    |                   |
|                                                           | Endring av bruks-<br>eining i bustad   | <input type="checkbox"/> Nyanlegg *) <input type="checkbox"/> Endring <input type="checkbox"/> Reparasjon                                                                                        |         |             |                 |                    |                   |
|                                                           | Innhegning, skilt   | <input type="checkbox"/> Oppdeling <input type="checkbox"/> Samanføring   |         |             |                 |                    |                   |
|                                                           |   | <input type="checkbox"/> Innhegning mot veg <input type="checkbox"/> Reklame, skilt, innretning o.l.                                                                                             |         |             |                 |                    |                   |

\*) Byggblankett 5175 skal fyllest ut og leggjast ved. (Vedlegg gruppe A) \*\*\*) Gjeld berre når installasjonen ikkje er en del av eit større tiltak.

## Vedlegg

| Beskriving av vedlegg                                                                                               | Gruppe | Nr. frå - til | Ikke relevant                       |
|---|--------|---------------|-------------------------------------|
| Opplysningar om ytre rammer og bygningsspesifikasjon for tiltaket (Byggblankett 5175)                               | A      | 1 - 1         | <input checked="" type="checkbox"/> |
| Dispensasjonssøknad (grunngjeving/vedtak) (pbl kap. 19)                                                             | B      | 1 - 1         | <input checked="" type="checkbox"/> |
| Nabovarsling (Kvittering for nabovarsel/Opplysningar gitt i nabovarsel/nabomerknader/kommentarar til nabomerknader) | C      | 1 - 36        | <input type="checkbox"/>            |
| Situasjonsplan, avkøyringsplan bygning/eigedom                                                                      | D      | 1 - 1         | <input type="checkbox"/>            |
| Teikningar   | E      | 1 - 1         | <input type="checkbox"/>            |
| Utgreiingar/kart   | F      | 1 - 2         | <input type="checkbox"/>            |
| Erklæring om ansvarsrett/gjennomføringsplan                                                                         | G      | -             | <input checked="" type="checkbox"/> |
| Bustadspesifikasjon i Matrikkelen                                                                                   | H      | 1 - 4         | <input type="checkbox"/>            |
| Uttale/vedtak frå anna offentleg myndigheit                                                                         | I      | -             | <input checked="" type="checkbox"/> |
| Andre vedlegg   | Q      | -             | <input checked="" type="checkbox"/> |

## Erklæring og underskrift

Ansvarleg søker stadfester at heile tiltaket er belagt med ansvar, og dekkjer krava i medhald av plan- og bygningslova. Ein er kjent med reglane om straff og sanksjonar i pbl kap. 32 og at det kan medføre reaksjonar dersom det gis urette opplysningar. Føretaket pliktar å stille med nødvendig kompetanse i tiltaket, jf. SAK10 kap. 10 og 11.

### Ansvarleg søker for tiltaket

|                                             |                               |
|---------------------------------------------|-------------------------------|
| Føretak<br>JLM BYGG AS                      | Org.nr.<br>997891848          |
| Adresse<br>Øksnesvegn 88                    |                               |
| Postnr.<br>5943                             | Poststad<br>Austrheim         |
| Kontaktperson<br>John Lius Mjøs             | Telefon<br>47376161           |
| E-post<br>jlm-bygg@live.no                  |                               |
| Dato<br>11.02-18                            | Underskrift<br>John Lius Mjøs |
| Gjenta med blokkbokstavar<br>JOHN LIUS MJØS |                               |

### Tiltakshavar

|                               |                                   |
|-------------------------------|-----------------------------------|
| Namn<br>KARIN L. FANEBOST     |                                   |
| Adresse<br>FONNEBOSTVEG. 150  |                                   |
| Postnr.<br>5955               | Poststad<br>LINDÅS                |
| Eventuelt organisasjonsnummer |                                   |
| E-post                        | Telefon (dagtid)                  |
| Dato<br>10/9-18               | Underskrift<br>Karina F. Fanebost |
| Gjenta med blokkbokstavar     |                                   |

## Dispensasjonssøknad Fonnebostvegen 150

søknad omtilbygg for å få livsløpstander med bad og soverom 1 etg.  
Tilbygget er lite og grøntareal, parkeringsplass, naboer blir ikkje berørt .  
Så vi ber om tillatelse til dispensasjon frå lmf-plan.

# Kvittering for nabovarsel

C-1 av 1-1

Sendes kommunen sammen med søknaden

Nabovarsel kan enten sendes som rekommandert sending, overleveres personlig mot kvittering eller sendes på e-post mot kvittering. Med kvittering for mottatt e-post menes en e-post fra nabo/gjenboer som bekrefter å ha mottatt nabovarslet. Ved personlig overlevering vil signatur gjelde som bekreftelse på at varslert er mottatt. Det kan også signeres på at man gir samtykke til tiltaket

## Tiltaket gjelder

Gnr. 106 | Bnr. 37 | Fester nr. 0 | Seksjonsnr 0

Bygningsnr. | Bolignr. | Kommune 1263

Adresse Fonnebostvegen 150

Postnr. 5955 | Poststed LINDÅS

Følgende naboer har mottatt eller fått rek. sendig av vedlagte nabovarsel med tilhørende vedlegg:

| Nabo-/gjenboereiendom                                            |                                                                         | Eier/fester av nabo-/gjenboereiendom |  |
|------------------------------------------------------------------|-------------------------------------------------------------------------|--------------------------------------|--|
| Gnr. 106   Bnr. 95   Fester nr. 0   Seksjonsnr 0                 | Eiers/festers navn Sørensen Anne Elisabeth                              | Dato sendt e-post 24.02.19           |  |
| Adresse Fonnebostvegen 130                                       | Adresse Bråtet 127                                                      | Kvittering vedlegges                 |  |
| Postnr. 5955   Poststed LINDÅS                                   | Postnr. 5154   Poststed BØNES                                           | Poststedets reg.nr                   |  |
| <input type="checkbox"/> mottatt varsel   Dato   Sign            | <input checked="" type="checkbox"/> samtykke til tiltaket   Dato   Sign |                                      |  |
| Gnr. 106   Bnr. 95   Fester nr. 0   Seksjonsnr 0                 | Eiers/festers navn Sørensen Eric                                        | Dato sendt e-post 24.02.19           |  |
| Adresse Fonnebostvegen 130                                       | Adresse Bråtet 127                                                      | Kvittering vedlegges                 |  |
| Postnr. 5955   Poststed LINDÅS                                   | Postnr. 5154   Poststed BØNES                                           | Poststedets reg.nr                   |  |
| <input type="checkbox"/> mottatt varsel   Dato   Sign            | <input checked="" type="checkbox"/> samtykke til tiltaket   Dato   Sign |                                      |  |
| Gnr. 106   Bnr. 14   Fester nr. 0   Seksjonsnr 0                 | Eiers/festers navn Søreide Benedikte Fanebust                           | Dato sendt e-post                    |  |
| Adresse Fonnebostvegen 148                                       | Adresse Fonnebostvegen 148                                              | Kvittering vedlegges                 |  |
| Postnr. 5955   Poststed LINDÅS                                   | Postnr. 5955   Poststed LINDÅS                                          | Poststedets reg.nr                   |  |
| <input type="checkbox"/> mottatt varsel   Dato   Sign            | <input checked="" type="checkbox"/> samtykke til tiltaket   Dato   Sign |                                      |  |
| Gnr. 106   Bnr. 14   Fester nr. 0   Seksjonsnr 0                 | Eiers/festers navn Søreide Åsmund                                       | Dato sendt e-post                    |  |
| Adresse Fonnebostvegen 148                                       | Adresse Fonnebostvegen 148                                              | Kvittering vedlegges                 |  |
| Postnr. 5955   Poststed LINDÅS                                   | Postnr. 5955   Poststed LINDÅS                                          | Poststedets reg.nr                   |  |
| <input type="checkbox"/> mottatt varsel   Dato   Sign            | <input checked="" type="checkbox"/> samtykke til tiltaket   Dato   Sign |                                      |  |
| Gnr. 106   Bnr. 11   Fester nr. 0   Seksjonsnr 0                 | Eiers/festers navn Hansen Harald Johannes                               | Dato sendt e-post                    |  |
| Adresse                                                          | Adresse Fonnebostvegen 128A                                             | Kvittering vedlegges                 |  |
| Postnr.   Poststed                                               | Postnr. 5955   Poststed LINDÅS                                          | Poststedets reg.nr                   |  |
| <input checked="" type="checkbox"/> mottatt varsel   Dato   Sign | <input checked="" type="checkbox"/> samtykke til tiltaket   Dato   Sign |                                      |  |

Det er per dags dato innlevert rekommandert sending til ovennevnte adressater.



Samlet antall sendinger: \_\_\_\_\_ Sign \_\_\_\_\_

c 2 1-1

**Re: Nabovarsel**

Anne Elisabeth Sørensen <anelisaso@gmail.com>

lø. 24.02.2018, 11.41

Til: JLM BYGG AS <JLM-bygg@live.no>

📎 1 vedlegg (2 MB)

nabovarsel.pdf;

Hei!

Da har vi begge signert på dokumentene og scannet dem inn her, se vedlegg.

Lykke til!

Mvh

Anne Elisabeth og Eric Sørensen

2018-02-22 10:30 GMT+01:00 JLM BYGG AS <[JLM-bygg@live.no](mailto:JLM-bygg@live.no)>:

MVH

JOHN LUIS MJØS

DAGLIG LEDER

[jlm-bygg.no](http://jlm-bygg.no)

mob: 47376161

Øksnesvegen 88 , 5943 Austrheim



ORG 997891848

## Nabovarsel

Sendes til berørte naboer og gjenboere  
plan- og bygningsloven av 27. juni 2008 nr 71 § 21-3

|   |                                                    |                                                            |                                        |
|---|----------------------------------------------------|------------------------------------------------------------|----------------------------------------|
| Til (nabo/gjenboer)   |                                                    | Tiltak på eiendommen:                                      |                                        |
| Sørensen Eric   |                                                    | Gnr. 106   Bnr. 37   Feste nr. 0   Seksjonsnr. 0           |                                        |
| Brålet 127   |                                                    | Adresse Fonnebostvegen 150                                 |                                        |
| 5154 BØNES   |                                                    | Postnr. 5955   Poststed LINDÅS                             |                                        |
| Som eier/fester av:   |                                                    | Kommune 1263                                               |                                        |
| Gnr. 106   Bnr. 95   Feste nr. 0   Seksjonsnr. 0   |                                                    | Eier/fester Fanebust Karin Liv                             |                                        |
| Eiendommensadresse Fonnebostvegen 130   |                                                    |                                                            |                                        |
| Det varsles herved om   |                                                    |                                                            |                                        |
| <input type="checkbox"/> Nybygg   | <input checked="" type="checkbox"/> Påbygg/tilbygg | <input type="checkbox"/> Midlertidig bygg                  | <input type="checkbox"/> Anlegg        |
| <input type="checkbox"/> Skilt/reklame   | <input type="checkbox"/> Endring av fasade         | <input type="checkbox"/> Innhegning mot veg                | <input type="checkbox"/> Antennesystem |
| <input type="checkbox"/> Riving   | <input type="checkbox"/> Bruksendring              | <input type="checkbox"/> Matrikkel endring                 | <input type="checkbox"/> Annet         |
| Dispensasjon etter plan- og bygningsloven kapittel 19   |                                                    |                                                            |                                        |
| <input type="checkbox"/> Plan og bygningsloven <input type="checkbox"/> Kommunale vedtekter <input type="checkbox"/> Arealplaner <input type="checkbox"/> Vegloven |                                                    |                                                            |                                        |
|   |                                                    |                                                            | Vedlegg nr. B - 0                      |
| Arealdisponering   |                                                    |                                                            |                                        |
| <input type="checkbox"/> Arealdel av kommunedel <input type="checkbox"/> Reguleringsplan <input checked="" type="checkbox"/> Bebyggelsesplan                       |                                                    |                                                            |                                        |
| Navn på plan   |                                                    |                                                            |                                        |
| Beskriv nærmere hva nabovarslet gjelder   |                                                    |                                                            |                                        |
| Tilbygg med badetrom og soverom for livslapsstandard.   |                                                    |                                                            |                                        |
|   |                                                    |                                                            | Vedlegg nr. Q -                        |
| Spørsmål vedrørende nabovarsel rettes til   |                                                    |                                                            |                                        |
| Foretak/tiltakhaver JLM BYGG AS   |                                                    |                                                            |                                        |
| Kontaktperson, navn John L. Mjøs   | E-post jlmbygg@live.no                             | Telefon                                                    | Mobil                                  |
| Søknaden kan ses på hjemmeside:   |                                                    |                                                            |                                        |
| Merknader sendes til   |                                                    |                                                            |                                        |
| Eventuelle merknader skal være mottatt innen 2 uker etter at dette varselet er sendt.                                                                              |                                                    |                                                            |                                        |
| Ansvarlig søker/tiltakhaver skal sammen med søknad sende innkomne merknader og redegjøre for ev. endringer.                                                        |                                                    |                                                            |                                        |
| Navn John L. Mjøs   |                                                    | Postadresse øksnesvegen 88                                 |                                        |
| Postnr. 5943   | Poststed Austrheim                                 | E-post                                                     |                                        |
| Vedlegg   |                                                    |                                                            |                                        |
| Beskrivelse av vedlegg   | Gruppe                                             | Nr. fra - til                                              | Ikke relevant                          |
| Dispensasjonsøknad/vedtak   | B                                                  | —                                                          | <input checked="" type="checkbox"/>    |
| Situasjonsplan   | D                                                  | 1 - 2                                                      | <input type="checkbox"/>               |
| Tegninger snitt, fasade   | E                                                  | 1 - 2                                                      | <input type="checkbox"/>               |
| Andre vedlegg   | Q                                                  | —                                                          | <input type="checkbox"/>               |
| Underskrift   |                                                    |                                                            |                                        |
| Sted AUSTRHEIM   | Dato 11.02.18                                      | Underskrift ansvarlig søker eller tiltakhaver John L. Mjøs |                                        |
|   |                                                    | Gjentas med blokkbokstaver John L. Mjøs                    |                                        |

*Eric Sørensen*

## Nabovarsel

Sendes til berørte naboer og gjenboere

plan- og bygningsloven av 27. juni 2008 nr 71 § 21-3

|   |                                                    |                                                            |                                                     |
|---|----------------------------------------------------|------------------------------------------------------------|-----------------------------------------------------|
| Til (nabo/gjenboer)   |                                                    | Tiltak på eiendommen:                                      |                                                     |
| Sørensen Anne Elisabeth   |                                                    | Gnr. 106   Bnr. 37   Fester nr. 0   Seksjonsnr. 0          |                                                     |
| Bråtel 127   |                                                    | Adresse Fonnebostvegen 150                                 |                                                     |
| 5154 BØNES   |                                                    | Postnr. 5955   Poststed LINDÅS                             |                                                     |
| Som eier/fester av:   |                                                    | Kommune 1263                                               |                                                     |
| Gnr. 106   Bnr. 95   Fester nr. 0   Seksjonsnr. 0   |                                                    | Eier/fester Fanebust Karin Liv                             |                                                     |
| Eiendommensadresse Fonnebostvegen 130   |                                                    |                                                            |                                                     |
| <b>Det varsles herved om</b>   |                                                    |                                                            |                                                     |
| <input type="checkbox"/> Nybygg   | <input checked="" type="checkbox"/> Påbygg/tilbygg | <input type="checkbox"/> Midlertidig bygg                  | <input type="checkbox"/> Anlegg                     |
| <input type="checkbox"/> Skilt/reklame   | <input type="checkbox"/> Endring av fasade         | <input type="checkbox"/> Innhegning mot veg                | <input type="checkbox"/> Antennesystem              |
| <input type="checkbox"/> Riving   | <input type="checkbox"/> Bruksendring              | <input type="checkbox"/> Matikkøl endring                  | <input type="checkbox"/> Annet                      |
| <b>Dispensasjon etter plan- og bygningsloven kapittel 19</b>   |                                                    |                                                            |                                                     |
| <input type="checkbox"/> Plan og bygningsloven <input type="checkbox"/> Kommunale vedtekter <input type="checkbox"/> Arealplaner <input type="checkbox"/> Vgloven |                                                    |                                                            | Vedlegg nr. B - 0                                   |
| <b>Arealdisponering</b>   |                                                    |                                                            |                                                     |
| <input type="checkbox"/> Arealdel av kommunedel   |                                                    | <input type="checkbox"/> Reguleringsplan                   | <input checked="" type="checkbox"/> Bebyggelsesplan |
| Navn på plan   |                                                    |                                                            |                                                     |
| <b>Beskriv nærmere hva nabovarslet gjelder</b>   |                                                    |                                                            |                                                     |
| Tilbygg med badetrom og soverom for livsleppstandard.   |                                                    |                                                            | Vedlegg nr. Q -                                     |
| <b>Spørsmål vedrørende nabovarsel rettes til</b>   |                                                    |                                                            |                                                     |
| Foretak/titakshaver JLM BYGG AS   |                                                    |                                                            |                                                     |
| Kontaktperson, navn John L. Mjøs   | E-post jlmbygg@live.no                             | Telefon                                                    | Mobil                                               |
| Søknaden kan ses på hjemmeside:   |                                                    |                                                            |                                                     |
| <b>Merknader sendes til</b>   |                                                    |                                                            |                                                     |
| Eventuelle merknader skal være mottatt innen 2 uker etter at dette varselet er sendt.                                                                             |                                                    |                                                            |                                                     |
| Ansvarlig søker/titakshaver skal sammen med søknad sende innkomne merknader og redegjøre for ev. endringer.                                                       |                                                    |                                                            |                                                     |
| Navn John L. Mjøs   |                                                    | Postadresse øksnesvegen 88                                 |                                                     |
| Postnr. 5943   | Poststed Austrheim                                 | E-post                                                     |                                                     |
| <b>Vedlegg</b>   |                                                    |                                                            |                                                     |
| Beskrivelse av vedlegg   | Gruppe                                             | Nr. fra - til                                              | Ikke relevant                                       |
| Dispensasjonssøknad/vedtak   | B                                                  | —                                                          | <input checked="" type="checkbox"/>                 |
| Situasjonsplan   | D                                                  | 1 — 2                                                      | <input type="checkbox"/>                            |
| Tegninger snitt, fasade   | E                                                  | 1 — 2                                                      | <input type="checkbox"/>                            |
| Andre vedlegg   | Q                                                  | —                                                          | <input checked="" type="checkbox"/>                 |
| <b>Underskrift</b>   |                                                    |                                                            |                                                     |
| Sted AUSTRHEIM   | Dato 11.02.18                                      | Underskrift ansvarlig søker eller titakshaver John L. Mjøs |                                                     |
|   |                                                    | Gjentas med blokkbokstaver JOHN L. M. JØS                  |                                                     |

Anne Elisabeth Sørensen

informasjon fra matrikkel og grunnboken

Dato:  
15/02 2018

Gårds-/bruksnr: Lindås 1263-106/37  
Adresse: Fonnebostvegen 150, 5955 Lindås  
Eiendomstype: Grunneiendom

Send til skriver

Innstillinger


Avslutt

Hjelp

Skjul

Hjelp til oppsett for utskrift finner du her

--- Hjelpelinje vannkant  
--- Hjelpelinje vegkant  
--- Hjelpelinje punktfast

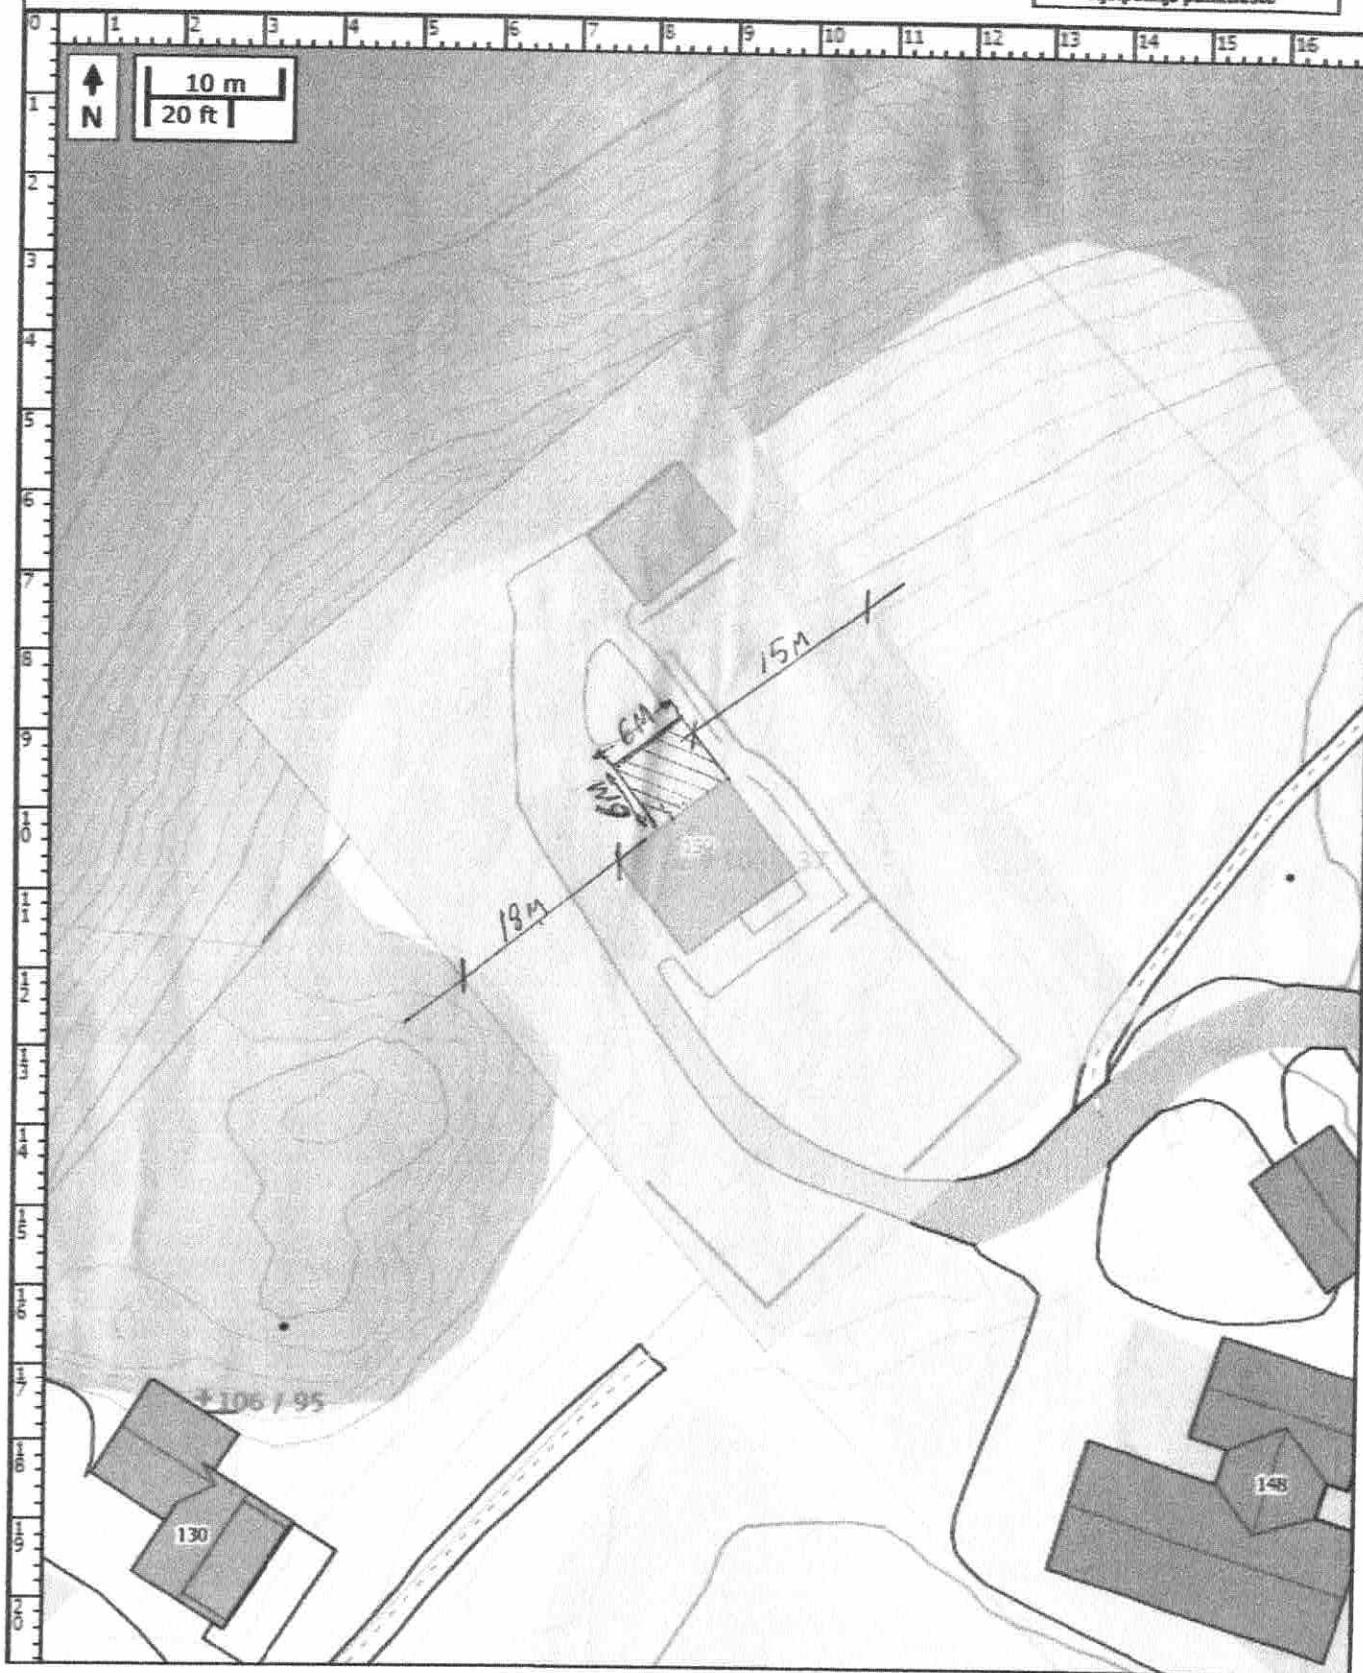

**Kvittering for nabovarsel** sendes kommunen sammen med søknaden

Nabovarsel kan enten sendes som rekommandert sending, overleveres personlig mot kvittering eller sendes på e-post mot kvittering. Med kvittering for mottatt e-post menes en e-post fra nabo/gjenboer som bekrefter å ha mottatt nabovarslet. Ved personlig overlevering vil signatur gjelde som bekreftelse på at varslet er mottatt. Det kan også signeres på at man gir samtykke til tiltaket.

|                              |         |      |          |             |             |          |         |
|------------------------------|---------|------|----------|-------------|-------------|----------|---------|
| <b>Tiltaket gjelder</b>      |         |      |          |             |             |          |         |
| <b>Elendom/<br/>byggsted</b> | Gnr.    | Bnr. | Festenr. | Seksjonsnr. | Bygningsnr. | Bolignr. | Kommune |
|                              | 106     | 150  |          |             |             |          | 1263    |
|                              | Adresse |      |          |             | Postnr.     | Poststed |         |
|                              |         |      |          |             | 5955        | LINDÅS   |         |

Følgende naboer har mottatt eller fått rek. sending av vedlagte nabovarsel med tilhørende vedlegg:

|                                                    |          |          |             |                                                           |          |                      |       |
|----------------------------------------------------|----------|----------|-------------|-----------------------------------------------------------|----------|----------------------|-------|
| <b>Nabo-/gjenboereiendom</b>                       |          |          |             | <b>Eier/fester av nabo-/gjenboereiendom</b>               |          |                      |       |
| Gnr.                                               | Bnr.     | Festenr. | Seksjonsnr. | Eiers/festers navn                                        |          | Dato sendt e-post    |       |
| 106                                                | 95       |          |             | ERIK OG ANNE ELISABETH SØRENSEN                           |          | 14.12-18             |       |
| Adresse                                            |          |          |             | Adresse                                                   |          | Kvittering vedlegges |       |
| FONNEBOSTVEGEN 130                                 |          |          |             | BRÅDET 127                                                |          |                      |       |
| Postnr.                                            | Poststed |          |             | Postnr.                                                   | Poststed |                      |       |
| 5955                                               | LINDÅS   |          |             | 3154                                                      | BØVES    |                      |       |
| Personlig kvittering for                           |          | Dato     | Sign.       | Personlig kvittering for                                  |          | Dato                 | Sign. |
| <input checked="" type="checkbox"/> mottatt varsel |          | 14.12-18 | OK          | <input checked="" type="checkbox"/> samtykke til tiltaket |          | 14.12-18             | OK    |

|                                                    |          |          |             |                                                           |          |                      |             |
|----------------------------------------------------|----------|----------|-------------|-----------------------------------------------------------|----------|----------------------|-------------|
| <b>Nabo-/gjenboereiendom</b>                       |          |          |             | <b>Eier/fester av nabo-/gjenboereiendom</b>               |          |                      |             |
| Gnr.                                               | Bnr.     | Festenr. | Seksjonsnr. | Eiers/festers navn                                        |          | Dato sendt e-post    |             |
| 106                                                | 14       |          |             | ÅSMAVAD OG BEVEDIKTE SKJEDDE FAREBUST                     |          |                      |             |
| Adresse                                            |          |          |             | Adresse                                                   |          | Kvittering vedlegges |             |
| FONNEBOSTVEGEN 148                                 |          |          |             | FONNEBOSTVEGEN 148                                        |          |                      |             |
| Postnr.                                            | Poststed |          |             | Postnr.                                                   | Poststed |                      |             |
| 5955                                               | LINDÅS   |          |             | 5955                                                      | LINDÅS   |                      |             |
| Personlig kvittering for                           |          | Dato     | Sign.       | Personlig kvittering for                                  |          | Dato                 | Sign.       |
| <input checked="" type="checkbox"/> mottatt varsel |          | 21.12.18 | [Signature] | <input checked="" type="checkbox"/> samtykke til tiltaket |          | 21.12.18             | [Signature] |

|                                         |          |          |                  |                                                |          |                      |                  |
|-----------------------------------------|----------|----------|------------------|------------------------------------------------|----------|----------------------|------------------|
| <b>Nabo-/gjenboereiendom</b>            |          |          |                  | <b>Eier/fester av nabo-/gjenboereiendom</b>    |          |                      |                  |
| Gnr.                                    | Bnr.     | Festenr. | Seksjonsnr.      | Eiers/festers navn                             |          | Dato sendt e-post    |                  |
| 106                                     | 11       |          |                  | HANSEN HARALD JAAVNES                          |          |                      |                  |
| Adresse                                 |          |          |                  | Adresse                                        |          | Kvittering vedlegges |                  |
| FONNEBOSTVEGEN                          |          |          |                  | FONNEBOSTVEGEN 128A                            |          |                      |                  |
| Postnr.                                 | Poststed |          |                  | Postnr.                                        | Poststed |                      |                  |
| 5955                                    | LINDÅS   |          |                  | 5955                                           | LINDÅS   |                      |                  |
| Personlig kvittering for                |          | Dato     | Sign.            | Personlig kvittering for                       |          | Dato                 | Sign.            |
| <input type="checkbox"/> mottatt varsel |          | 19/12-18 | Harald J. Hansen | <input type="checkbox"/> samtykke til tiltaket |          | 19/12-18             | Harald J. Hansen |

|                                         |          |          |             |                                                |          |                      |       |
|-----------------------------------------|----------|----------|-------------|------------------------------------------------|----------|----------------------|-------|
| <b>Nabo-/gjenboereiendom</b>            |          |          |             | <b>Eier/fester av nabo-/gjenboereiendom</b>    |          |                      |       |
| Gnr.                                    | Bnr.     | Festenr. | Seksjonsnr. | Eiers/festers navn                             |          | Dato sendt e-post    |       |
|                                         |          |          |             |                                                |          |                      |       |
| Adresse                                 |          |          |             | Adresse                                        |          | Kvittering vedlegges |       |
|                                         |          |          |             |                                                |          |                      |       |
| Postnr.                                 | Poststed |          |             | Postnr.                                        | Poststed |                      |       |
|                                         |          |          |             |                                                |          |                      |       |
| Personlig kvittering for                |          | Dato     | Sign.       | Personlig kvittering for                       |          | Dato                 | Sign. |
| <input type="checkbox"/> mottatt varsel |          |          |             | <input type="checkbox"/> samtykke til tiltaket |          |                      |       |

|                                         |          |          |             |                                                |          |                      |       |
|-----------------------------------------|----------|----------|-------------|------------------------------------------------|----------|----------------------|-------|
| <b>Nabo-/gjenboereiendom</b>            |          |          |             | <b>Eier/fester av nabo-/gjenboereiendom</b>    |          |                      |       |
| Gnr.                                    | Bnr.     | Festenr. | Seksjonsnr. | Eiers/festers navn                             |          | Dato sendt e-post    |       |
|                                         |          |          |             |                                                |          |                      |       |
| Adresse                                 |          |          |             | Adresse                                        |          | Kvittering vedlegges |       |
|                                         |          |          |             |                                                |          |                      |       |
| Postnr.                                 | Poststed |          |             | Postnr.                                        | Poststed |                      |       |
|                                         |          |          |             |                                                |          |                      |       |
| Personlig kvittering for                |          | Dato     | Sign.       | Personlig kvittering for                       |          | Dato                 | Sign. |
| <input type="checkbox"/> mottatt varsel |          |          |             | <input type="checkbox"/> samtykke til tiltaket |          |                      |       |

Det er per dags dato innlevert rekommandert sending til ovennevnte adressater.

Samlet antall sendinger: \_\_\_\_\_ Sign.

CG 1-1

**Re: Sv: Nabovarsel**

Anne Elisabeth Sørensen <anelisaso@gmail.com>

fr. 14.12.2018, 15.40

Til: JLM BYGG AS <jlm-bygg@live.no>

Hei!

Dette ser helt greit ut for oss. Det vil jo ikke være til noen form for sjananse.

Mvh

Anne Elisabeth Sørensen

14. des. 2018 kl. 12:02 skrev JLM BYGG AS <jlm-bygg@live.no>:

Hei, då har vi komt så langt at vi har sendt inn søknad men kommunen krever disp som legg vedlagt nabovarsla kan de sjå på dette og gje ei tilbakemelding?

MVH

JOHN LUIS MJØS

DAGLIG LEDER

[jlm-bygg.no](http://jlm-bygg.no)

mob: 47376161

Øksnesvegen 88 , 5943 Austrheim



---

**Fra:** Anne Elisabeth Sørensen <anelisaso@gmail.com>

**Sendt:** lørdag 24. februar 2018 11.40

**Til:** JLM BYGG AS

**Emne:** Re: Nabovarsel





Hei!

Da har vi begge signert på dokumentene og scannet dem inn her, se vedlegg.

Lykke til!


Mvh

Anne Elisabeth og Eric Sørensen

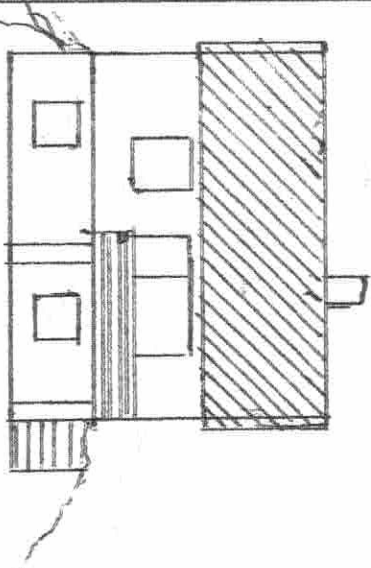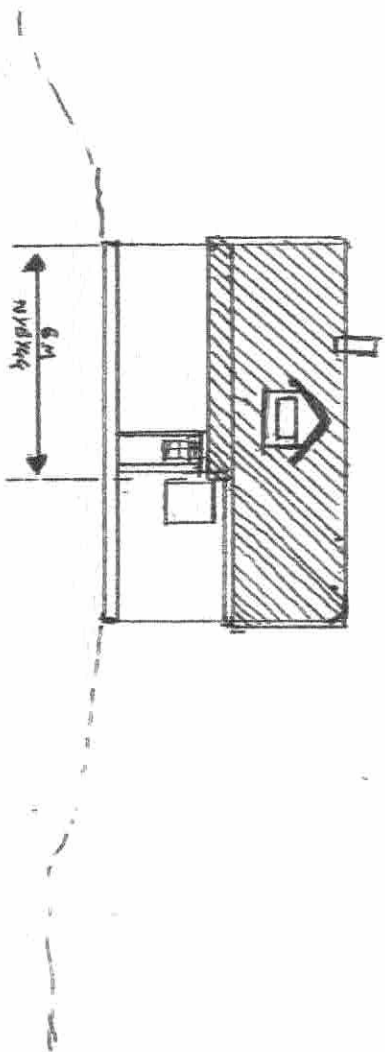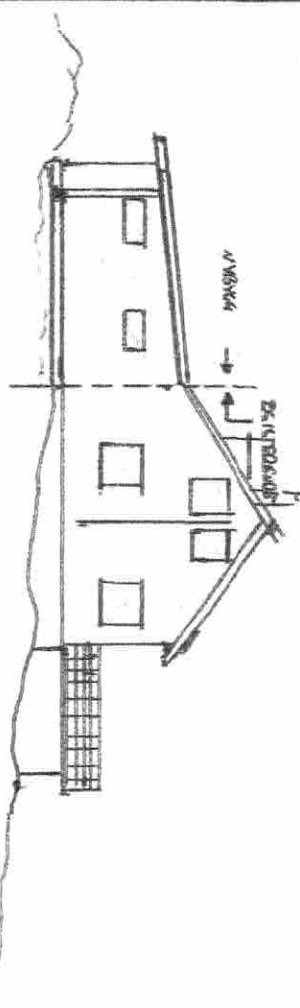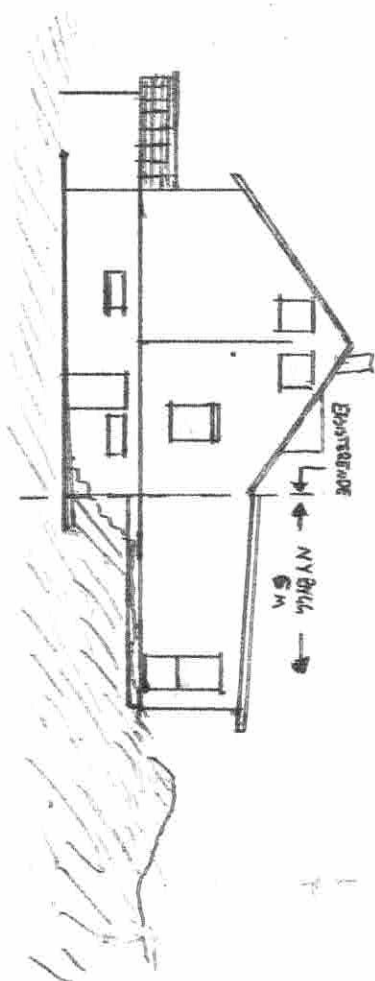

E 1 2-2

PLAN 1:50

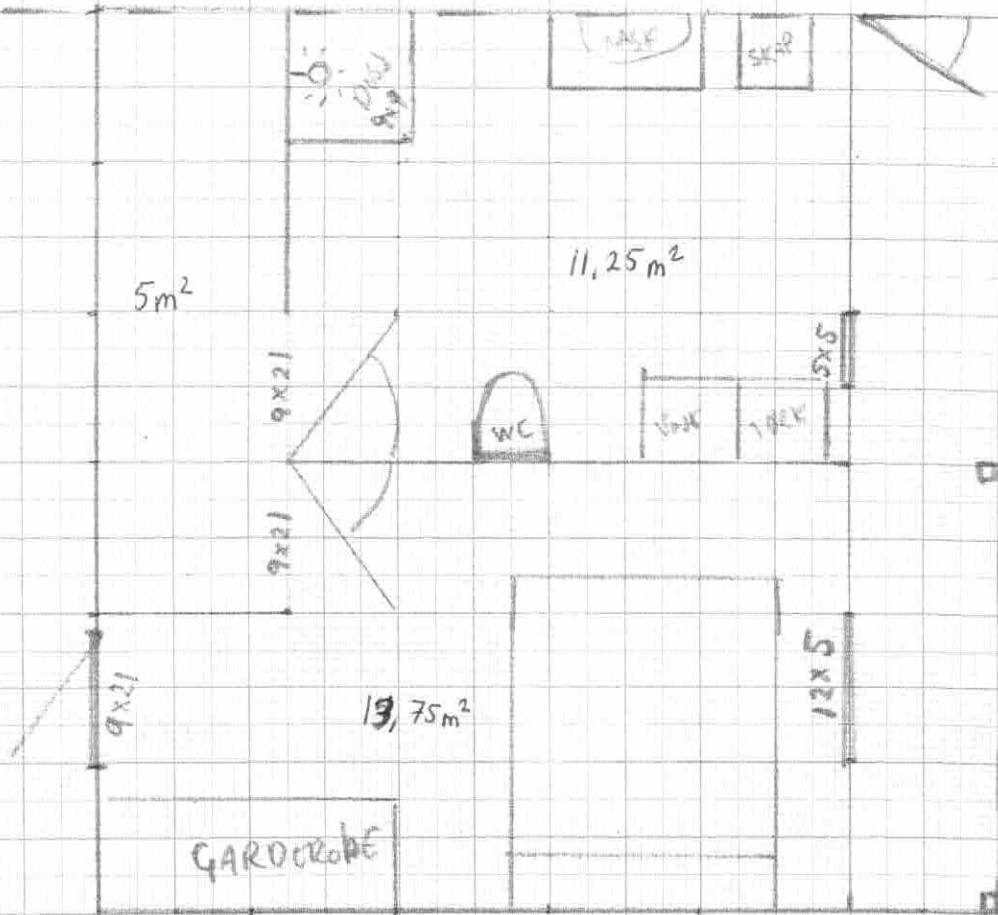

$$BYA = 36 m^2$$

$$BRA = 25,0 m^2$$

$$TOT\ BRA = 30 m^2$$

## Gjennomføringsplan

|                               |             |            |        |          |          |                     |                    |                  |                                     |                 |                    |
|-------------------------------|-------------|------------|--------|----------|----------|---------------------|--------------------|------------------|-------------------------------------|-----------------|--------------------|
| Etendrom/<br>byggsted         | Gnr.<br>106 | Bgn.<br>37 | Festn. | Søkn.nr. | Bygn.nr. | Kommunetype<br>1263 | Versjonsnr.<br>1-1 | Dato<br>25.11-18 | Signatur, ansu. søker<br>John L. Mj | Postnr.<br>5955 | Poststed<br>Lindås |
| Adresse<br>Fonnebostvegen 150 |             |            |        |          |          |                     |                    |                  |                                     |                 |                    |

| Beskrivelse av fagområde, ansvarsområde, tiltaksklasse (i hhv. prosjektering, utførelse og kontroll) |                                                                   |                | Kryss for planlagt samarbeidsavklaring / kontrollavklaring erstattes med dato når denne foreligger |                           |                                                    | Kryss for planlagt samarbeidsavklaring / kontrollavklaring |                        |                        | Satt kryss når arbeidet innen ansvarsområdet er avsluttet |                        |                        |
|---|-------------------------------------------------------------------|----------------|---|---------------------------|----------------------------------------------------|------------------------------------------------------------|------------------------|------------------------|-----------------------------------------------------------|------------------------|------------------------|
| Alle fagområder i tiltaket                                                                           | Beskrivelse av ansvarsområdet hentet fra erklæring om ansvarsrett | Tiltaks-klasse | Forretakets navn og org.nr.                                                                        | Søknad om rammetillatelse | Søknad om igangsettings-tillatelse/ett-trinnsøknad | Søknad om midlertidig bruksstillatelse                     | Søknad om ferdigattest | Søknad om ferdigattest | Søknad om ferdigattest                                    | Søknad om ferdigattest | Søknad om ferdigattest |
| (1)                                                                                                  | (2)                                                               | (3)            | (4)                                                                                                | (5)                       | (6)                                                | (7)                                                        | (8)                    | (9)                    | (10)                                                      | (11)                   | (12)                   |
| utf/pro                                                                                              | Tømrerarbeid, prosjektering, søkerfunksjon mind                   | 1              | Jlm Bygg AS org.997891848                                                                          |                           | 11.01.18                                           |                                                            |                        |                        |                                                           |                        |                        |
| utf/pro                                                                                              | våtrom, membran.                                                  | -              | Jlm Bygg AS org.997891848                                                                          |                           | 11.01.18                                           |                                                            |                        |                        |                                                           |                        |                        |
| utf/pro                                                                                              | VVS arbeid                                                        | -              | Hjelmås vvs as                                                                                     |                           | 13.01.18                                           |                                                            |                        |                        |                                                           |                        |                        |
| utf/pro                                                                                              | Grunnarbeid                                                       | -              | Odd Haugen Maskinstasjon AS                                                                        |                           | 14.01.18                                           |                                                            |                        |                        |                                                           |                        |                        |
| utf/pro                                                                                              | Ringmurselementer                                                 | -              | Jlm Bygg AS org.997891848                                                                          |                           | 11.01.18                                           |                                                            |                        |                        |                                                           |                        |                        |



## Erklæring om ansvarsrett

etter plan- og bygningsloven (pbl) § 23-3

Erklæringen skal sendes til ansvarlig søker.

Alternativt kan erklæringen sendes direkte til kommunen, men da må ansvarlig søker få tilsendt en kopi.

| Erklæringen gjelder   |                               |      |         |             |                 |                    |
|-----------------------|-------------------------------|------|---------|-------------|-----------------|--------------------|
| Eiendom/<br>byggested | Gnr.                          | Bnr. | Festnr. | Seksjonsnr. | Bygningsnr.     | Bolignr.           |
|                       | 106                           | 37   |         |             |                 |                    |
|                       | Adresse<br>Fonnebostvegen 150 |      |         |             | Postnr.<br>5955 | Poststed<br>Lindås |

| Foretak   |                               |
|---|-------------------------------|
| Foretakets navn<br>Odd Haugen Maskinstasjon AS   | Organisasjonsnr.<br>953498685 |
| Adresse<br>Hoplandsjøen 59   | Postnr.<br>5943               |
|   | Poststed<br>Austrheim         |
| Kontaktperson<br>Odd Haugen   | Telefon<br>56169162           |
|   | Mobiltelefon<br>90848298      |
| E-post<br>odd.haugen.maskinstasjon@gmail.com   |                               |
| Foreligger sentral godkjenning ? <input checked="" type="checkbox"/> Ja <input type="checkbox"/> Nei                                                          |                               |
| Hvis ja, dekkes ansvarsområdene av sentral godkjenning? <input checked="" type="checkbox"/> Helt <input type="checkbox"/> Delvis <input type="checkbox"/> Nei |                               |

| Ansvarsområde                            |                                                  |                    |                                                                             |                                                                 |                                             |                                     |
|------------------------------------------|--------------------------------------------------|--------------------|-----------------------------------------------------------------------------|-----------------------------------------------------------------|---------------------------------------------|-------------------------------------|
| Funksjon<br>(SØK, PRO,<br>UTF, kontroll) | Beskriv arbeidet<br>foretaket skal ha ansvar for | Tiltaks-<br>klasse | Våre samsvarserklæringer/kontrollerklæringer<br>vil foreligge ved: (sett X) |                                                                 |                                             |                                     |
|                                          |                                                  |                    | Søknad om<br>ramme-<br>tillatelse                                           | Søknad om<br>igangsettings-<br>tillatelse/<br>ett-trinns søknad | Søknad om<br>midlertidig<br>brukstillatelse | Søknad om<br>ferdigattest           |
| UTF/PRO                                  | Avgraving boring sprenging og planering          | I                  | <input type="checkbox"/>                                                    | <input checked="" type="checkbox"/>                             | <input type="checkbox"/>                    | <input checked="" type="checkbox"/> |
| -                                        | -                                                | -                  | <input type="checkbox"/>                                                    | <input type="checkbox"/>                                        | <input type="checkbox"/>                    | <input type="checkbox"/>            |
| Erklæring og underskrift   |   |
|---|---|
| Foretaket er kjent med reglene om straff og sanksjoner i pbl kap 32 og at det kan medføre reaksjoner dersom det gis uriktige opplysninger. Foretaket forplikter seg til å stille med nødvendig kompetanse i tiltaket jf. SAK10 kap. 10 og 11 |   |
| <input checked="" type="checkbox"/>   | Ansvarlig prosjekterende erklærer at prosjekteringen skal være planlagt, gjennomført og kvalitetssikret i henhold til pbl jf. SAK10 §12-3                         |
| <input checked="" type="checkbox"/>   | Ansvarlig utførende erklærer at arbeidet ikke skal starte før det foreligger kvalitetssikret produksjonsunderlag for respektive del av utførelsen jf SAK10 § 12-4 |
| <input type="checkbox"/>   | Ansvarlig kontrollerende erklærer uavhengighet, jf. SAK10 § 14-1, og vil redegjøre for endringer som kan påvirke uavhengigheten jf. SAK10 §12-5                   |
| Dato<br>14.09.2018   | Underskrift<br>   |
| Gjentas med blokkbokstaver<br>ODD HAUGEN   |   |
| <b>Haugen Odd Maskinstasjon AS</b><br>5943 Austrheim<br>Tlf.: 90 84 82 98 Fax: 56 16 99 50<br>Foretaksreg.: NO 953498685 MVA   |   |



|                   |                     |                |
|-------------------|---------------------|----------------|
| Kommunens saksnr. | Vedlegg nr.<br>G- 4 | Side<br>1 av 1 |
|-------------------|---------------------|----------------|

Nullstill



## Erklæring om ansvarsrett

etter plan- og bygningsloven (pbl) § 23-3

Erklæringen skal sendes til ansvarlig søker.  
Alternativt kan erklæringen sendes direkte til kommunen, men da må ansvarlig søker få tilsendt en kopi.

|                               |                               |            |         |             |                 |                    |                 |
|-------------------------------|-------------------------------|------------|---------|-------------|-----------------|--------------------|-----------------|
| <b>Erklæringen gjelder</b>    |                               |            |         |             |                 |                    |                 |
| <b>Eiendom/<br/>byggested</b> | Gnr.<br>106                   | Bnr.<br>37 | Festnr. | Seksjonsnr. | Bygningnr.      | Bolignr.           | Kommune<br>1263 |
|                               | Adresse<br>Fonnebostvegen 150 |            |         |             | Postnr.<br>5955 | Poststed<br>Lindås |                 |

|   |  |                     |                               |
|---|--|---------------------|-------------------------------|
| <b>Foretak</b>   |  |                     |                               |
| Foretakets navn<br>JLM BYGG AS   |  |                     | Organisasjonsnr.<br>997891848 |
| Adresse<br>Øksnesvegen 88   |  | Postnr.<br>5943     | Poststed<br>Austrheim         |
| Kontaktperson<br>John Luis Mjøs   |  | Telefon<br>47376161 | Mobiltelefon                  |
| E-post<br>jlm-bygg@live.no   |  |                     |                               |
| Foreligger sentral godkjenning? <input checked="" type="radio"/> Ja <input type="radio"/> Nei                                                        |  |                     |                               |
| Hvis ja, dekkes ansvarsområdene av sentral godkjenning? <input type="radio"/> Helt <input checked="" type="radio"/> Delvis <input type="radio"/> Nei |  |                     |                               |

| Ansvarsområde                            |                                                  | Tiltaks-<br>klasse | Våre samsvarserklæringer/kontrollerklæringer<br>vil foreligge ved: (sett X) |                                                                 |                                             |                                     |
|------------------------------------------|--------------------------------------------------|--------------------|-----------------------------------------------------------------------------|-----------------------------------------------------------------|---------------------------------------------|-------------------------------------|
| Funksjon<br>(SØK, PRO,<br>UTF, kontroll) | Beskriv arbeidet<br>foretaket skal ha ansvar for |                    | Søknad om<br>ramme-<br>tillatelse                                           | Søknad om<br>igangsettings-<br>tillatelse/<br>ett-trinns søknad | Søknad om<br>midlertidig<br>brukstillatelse | Søknad om<br>ferdigattest           |
| SØK                                      | Søkerfunksjon, arkitektur.                       | 1                  | <input type="checkbox"/>                                                    | <input checked="" type="checkbox"/>                             | <input type="checkbox"/>                    | <input type="checkbox"/>            |
| PRO                                      | Prosjekterende                                   | 1                  | <input type="checkbox"/>                                                    | <input checked="" type="checkbox"/>                             | <input type="checkbox"/>                    | <input type="checkbox"/>            |
| UTF                                      | Tømrer                                           | 1                  | <input type="checkbox"/>                                                    | <input type="checkbox"/>                                        | <input type="checkbox"/>                    | <input checked="" type="checkbox"/> |
| UTF                                      | Våtrom                                           | 1                  | <input type="checkbox"/>                                                    | <input type="checkbox"/>                                        | <input type="checkbox"/>                    | <input checked="" type="checkbox"/> |
| PRO                                      | Våtrom                                           | 1                  | <input type="checkbox"/>                                                    | <input checked="" type="checkbox"/>                             | <input type="checkbox"/>                    | <input type="checkbox"/>            |
| PRO                                      | Ringmur                                          | -                  | <input type="checkbox"/>                                                    | <input checked="" type="checkbox"/>                             | <input type="checkbox"/>                    | <input type="checkbox"/>            |
| UTF                                      | Ringmur                                          | -                  | <input type="checkbox"/>                                                    | <input type="checkbox"/>                                        | <input type="checkbox"/>                    | <input checked="" type="checkbox"/> |
| -                                        |                                                  | -                  | <input type="checkbox"/>                                                    | <input type="checkbox"/>                                        | <input type="checkbox"/>                    | <input type="checkbox"/>            |
|   |                                      |
|---|--------------------------------------|
| <b>Erklæring og underskrift</b>   |                                      |
| Foretaket er kjent med reglene om straff og sanksjoner i pbl kap 32 og at det kan medføre reaksjoner dersom det gis uriktige opplysninger.<br>Foretaket forplikter seg til å stille med nødvendig kompetanse i tiltaket jf. SAK10 kap. 10 og 11   |                                      |
| <input checked="" type="checkbox"/> Ansvarlig prosjekterende erklærer at prosjekteringen skal være planlagt, gjennomført og kvalitetssikret i henhold til pbl jf. SAK10 §12-3<br><input checked="" type="checkbox"/> Ansvarlig utførende erklærer at arbeidet ikke skal starte før det foreligger kvalitetssikret produksjonsunderlag for respektive del av utførelsen jf. SAK10 § 12-4<br><input type="checkbox"/> Ansvarlig kontrollerende erklærer uavhengighet, jf. SAK10 § 14-1, og vil redegjøre for endringer som kan påvirke uavhengigheten jf. SAK10 §12-5 |                                      |
| Dato<br>11.02.18   | Underskrift<br><i>John Luis Mjøs</i> |
| Gjentas med blokkbokstaver<br>JOHN LUIS MJØS   |                                      |