



Statens vegvesen

SIGVARD HOPLAND
NESBREKKA 2
5912 SEIM

Behandlende eining: Sakshandsamar/telefon: Vår referanse: Dykkar referanse: Vår dato:
Region vest Tone Bøyum / 55516792 17/77074-8 25.01.2019

Førehandstilsegn – Flytte avkjørsle – Fv. 401 – Gnr. 172 bnr. 4 – Lindås kommune

Vi viser til søknad av 01.06.2017.

Vedtak

Med heimel i veglova [§ 40](#) og [§43](#) gir vi løyve til flytting av avkjørsle fra fv. 401 til eideomen gnr. 172 bnr. 4 i Lindås kommune.

Vilkår for løyvet

Løyvet blir gitt i samsvar med *forskrift om alminnelige regler om bygging og vedlikehold av avkjørsler fra offentlig veg fra Vegdirektoratet 16.7.1964* og *forskrift om retningslinjer for behandling av avkjørselssaker for riksveg fra Samferdselsdepartementet 26.2.1982*.

1. Avkjørsla skal plasserast i tråd med situasjonsplan, mottatt 18.10.2017. I tillegg skal ein følgje *Krav til utforming av avkjørsle*, som ligg ved.
2. Løyvet gjeld bustadføremål.
3. Frisikt 1,1 meter over bakken 4 meter inn i avkjørsla skal vere minimum 45 meter til kvar side av køyrebana. Eventuelle planar og liknande i frisiktsona kan ikkje vere høgare enn 0,5 meter (sjå *Krav til utforming av avkjørsle*).
4. Svingradius skal vere minimum 4 meter retning høgre i avkjørsla, og minimum 3 meter retning venstre i avkjørsla (sjå *Krav til utforming*). Svingradius skal markerast tydeleg med til dømes betongkant, grøft eller annan avvisande kant mot sideterrenget.

5. Stigningskravet må haldast (sjå *Krav til utforming*). Vi vil her gjere merksam på at avkørsla skal ha fall frå hovudvegen med 5 cm på dei første 2 meterane (sjå *Krav til utforming*).
6. Dersom det ikkje er snuplass der frå før, må det etablerast ein snuplass inne på eigedommen, slik at det ikkje blir nødvendig å rygge ut på offentleg veg.
7. Løyvet gjeld berre tilknytingspunktet til riks-/fylkesvegen. Søkar må sjølv avklare eigedomstilhøva og innhente dei nødvendige rettane som gjeld bruk og opparbeiding av avkørsel, frisiktsoner og tilkomstveg. Desse rettane bør ein tinglyse.
8. Dersom avkørsla går over ei veggrøft, må det leggjast eit røyr. Røyret må vere tilstrekkeleg langt og leggjast slik at grøfta ikkje blir skadd, og slik at grøftevatnet får renne unna. Sjå *Krav til utforming av avkørsel*.
9. Eksisterande avkørsle skal stengast.
10. Så snart avkørsla er ferdig bygd, må det vedlagde skjemaet *Melding om opparbeidd/nybygd/endra avkørsel* underskrivast og sendast i retur. Avkørsla skal vere godkjend av Statens vegvesen før nye byggearbeid blir set i gang.
11. Arbeidet må være starta opp innan tre – 3 – år etter at løyvet er gitt, viss ikkje fell løyvet bort.
12. Det er eit vilkår at kommunen har gjeve naudsynte løyver for tiltaket.

Eigaren eller brukaren av avkørselen har sjølv ansvaret for at *Krav til utforming av avkørsle* til kvar tid er oppfylt, mellom anna krav til frisikt (jf. veglova § 43). Dersom krava ikkje er oppfylte, kan Statens vegvesen trekke tilbake løyvet.

Vi gjer merksam på at arbeidet med avkørsla kan krevje arbeidsvarsling og/eller graveløyve. For meir informasjon, sjå:

<http://www.vegvesen.no/fag/Veg+og+gate/Arbeidsvarsling>

<http://www.vegvesen.no/fag/Veg+og+gate/gravemelding/gravetillatelse>

Bakgrunnen for vedtaket

Statens vegvesen skal i vurderinga leggje vekt på framkomst og trafikktryggleik på vegen det er søkt om avkørsel frå.

Til søknaden er det levert ei skisse som syner framlegg til utforming av avkørsle og ny tilkomstveg. Fordelen med å flytte avkørsla er at ein får stengt ei avkørsle som har dårlig sikt. Snu og manøvreringsforholda for køyretøy blir meir gunstig. Det vert vanskeleg å tilfredsstille krav til 4 meter svingradius i den nye avkørsla. Vi har difor gått ned på kravet til tre meter svingradius, som skal målast i innerkurve, før tilkomstvegen vert kopla på.

Det er ikkje samsvar mellom dei mål som er satt på skissa og faktiske forhold på staden. Det må difor leverast ny plan og profilteikningar for tilkomstvegen før den vert behandla. Tilkomstvegen må leggast så langt frå fylkesvegen som råd er. Minimumskravet (sikkerhetskravet) er tre meter. Vi meiner likevel at vegen må trekkjast lenger vekk frå fylkesvegen der det er rå. Dette mellom anna for å ha nok areal til framtidige behov.

Rett til å klage

Ein kan klage på vedtaket, jf. forvaltningslova § 28. Informasjon om å sette fram klage, går fram av skjemaet [«klage på forvaltningsvedtak»](#). Fristen for å klage er tre veker frå vedtaket vart motteke. Klageinstansen er Hordaland fylkeskommune. Send klagen til Statens vegvesen Region vest PB. 43, 6861 Leikanger eller firmapost-vest@vegvesen.no, som vil sende klagen vidare til klageinstansen.

Plan og forvaltning, Bergen

Med helsing

Kari Elster Moen

faggruppekoordinator

Tone Bøyum

senioringeniør

Dokumentet er godkjent elektronisk og har difor ingen handskrivne signaturar.

Kopi

Lindås kommune, Kvernhusmyrane 20, 5914 ISDALSTØ

Vedlegg

Veglova [§ 40](#) og [§ 43](#)

Situasjonsplan

Krav til utforming av avkjørsle

Melding om opparbeidd/nybygd/endra avkjørsle

Statens vegvesens saksnummer 17/77074

Melding om opparbeidd/nybygd/endra avkørsle

Eg/vi melder om at avkjørsle frå fv. 401, hp 1, km 0,467, er ferdig opparbeidd i samsvar med vilkår fastsett i løvye datert 25.01.2019.

Sted/dato underskrift søker/grunneigar


Underskrift utførende entreprenør

Samtykke sendast til:
Statens vegvesen, PB. 43, 6863 Leikanger / firmapost-vest@vegvesen.no,


KRAV TIL UTFORMING AV AVKØYRSLE utan gs-veg

PLANSKISSE AV AVKØYRSLE


Revidert
02/2017

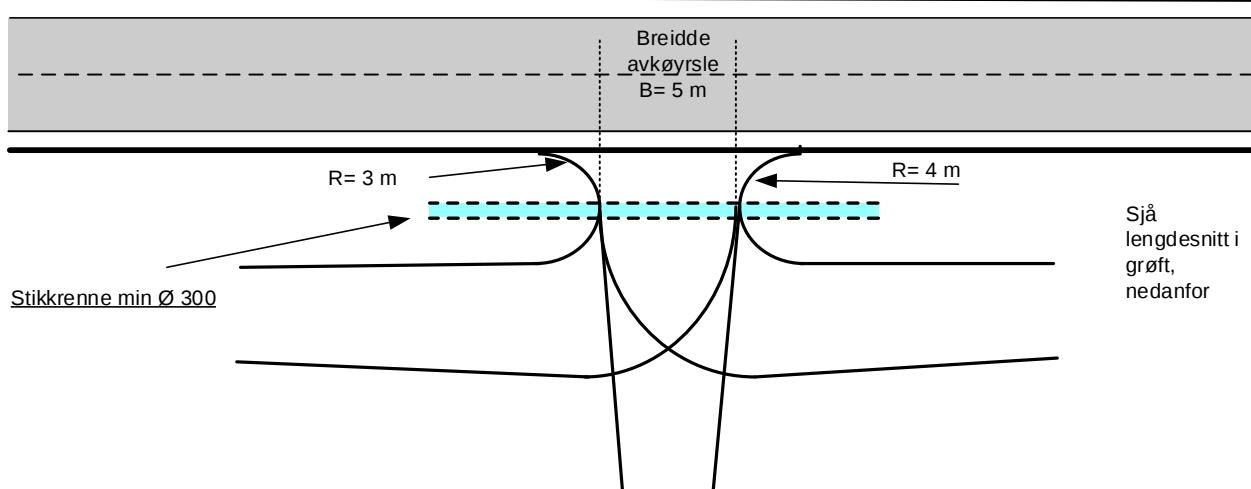


LENGDESNITT I GRØFT VED AVKØYRSLE

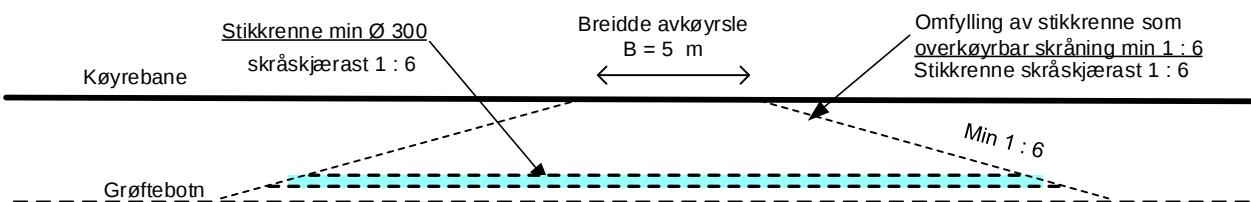


SNITT GJENNOM MIDTLINE I AVKØYRSLE

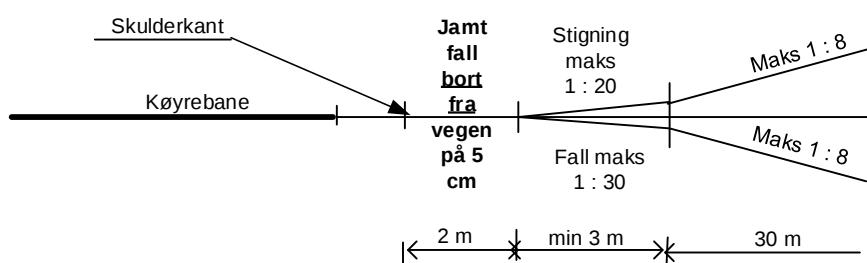

MINSTEKRAV TIL SIKT I AVKØYRSLE

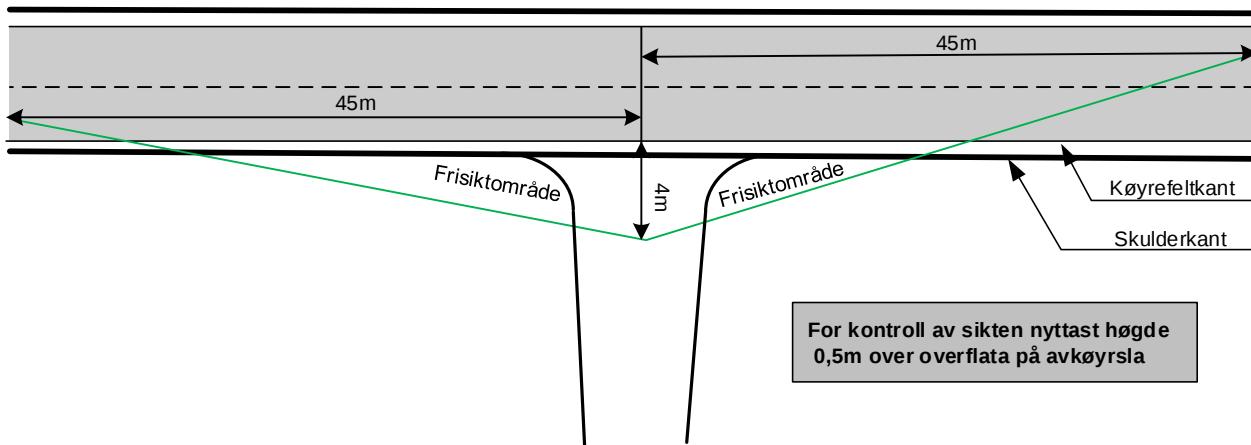

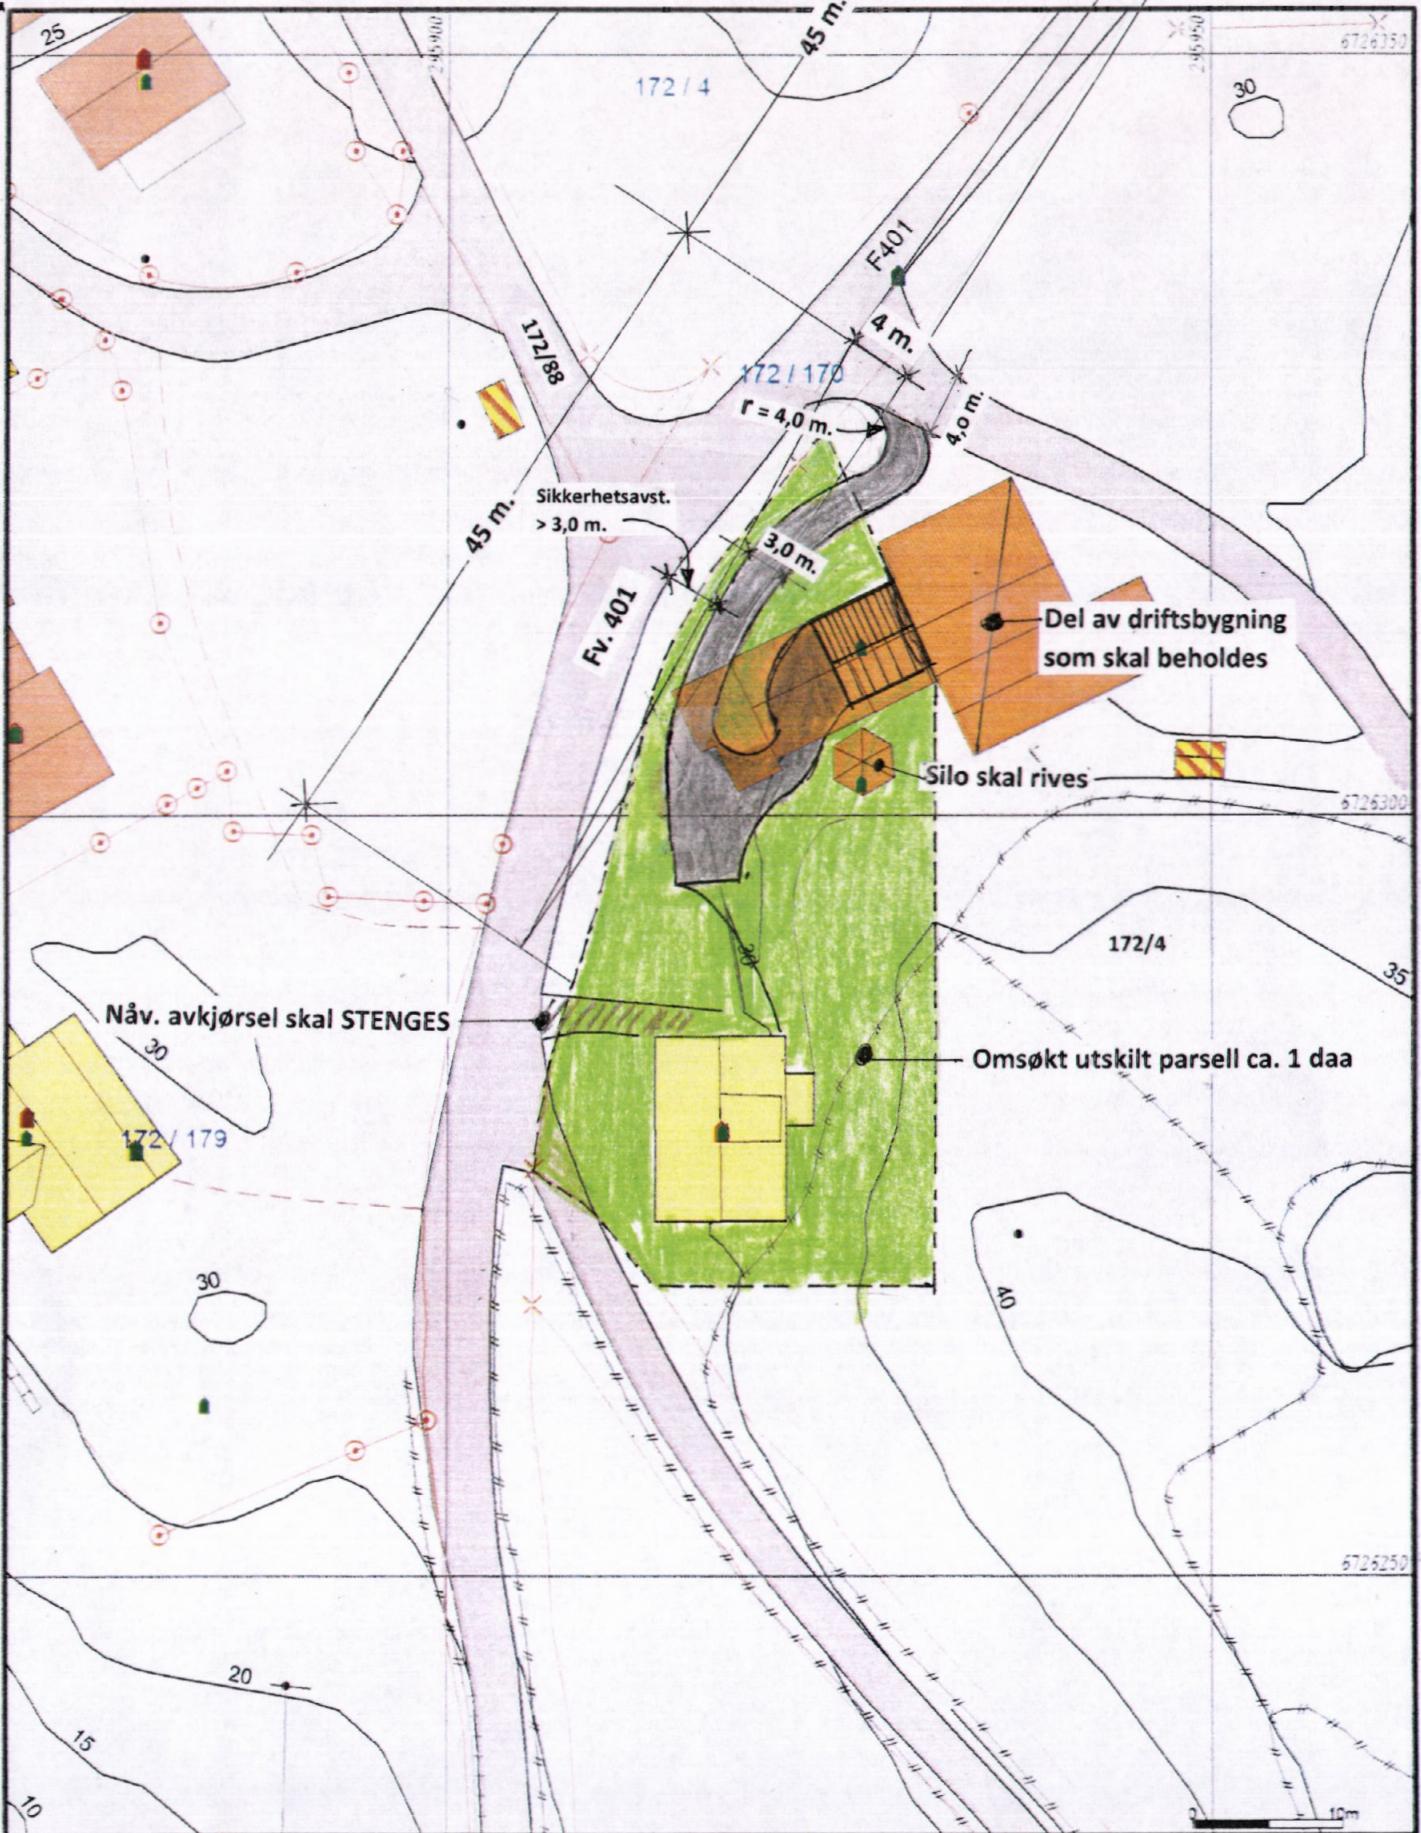

Miltegrens
Registrerte grens
Utdelte grens
Tetringmålte grense
Konstruert grensepunkt
Bolig
Bustad og leiligheter
Virkningslinje
Beliggenhet og høyder må oppfattes som orienterende



Lindås kommune
Geodata avdeling
Oddlaug Aune –og Sigvard Hopland
Eigare av 172 / 4 i Lindås kommune

Dato: 2017.10.12
Sign.: 1191

Gnr 172 bnr 4



Milometerskala
1:500