


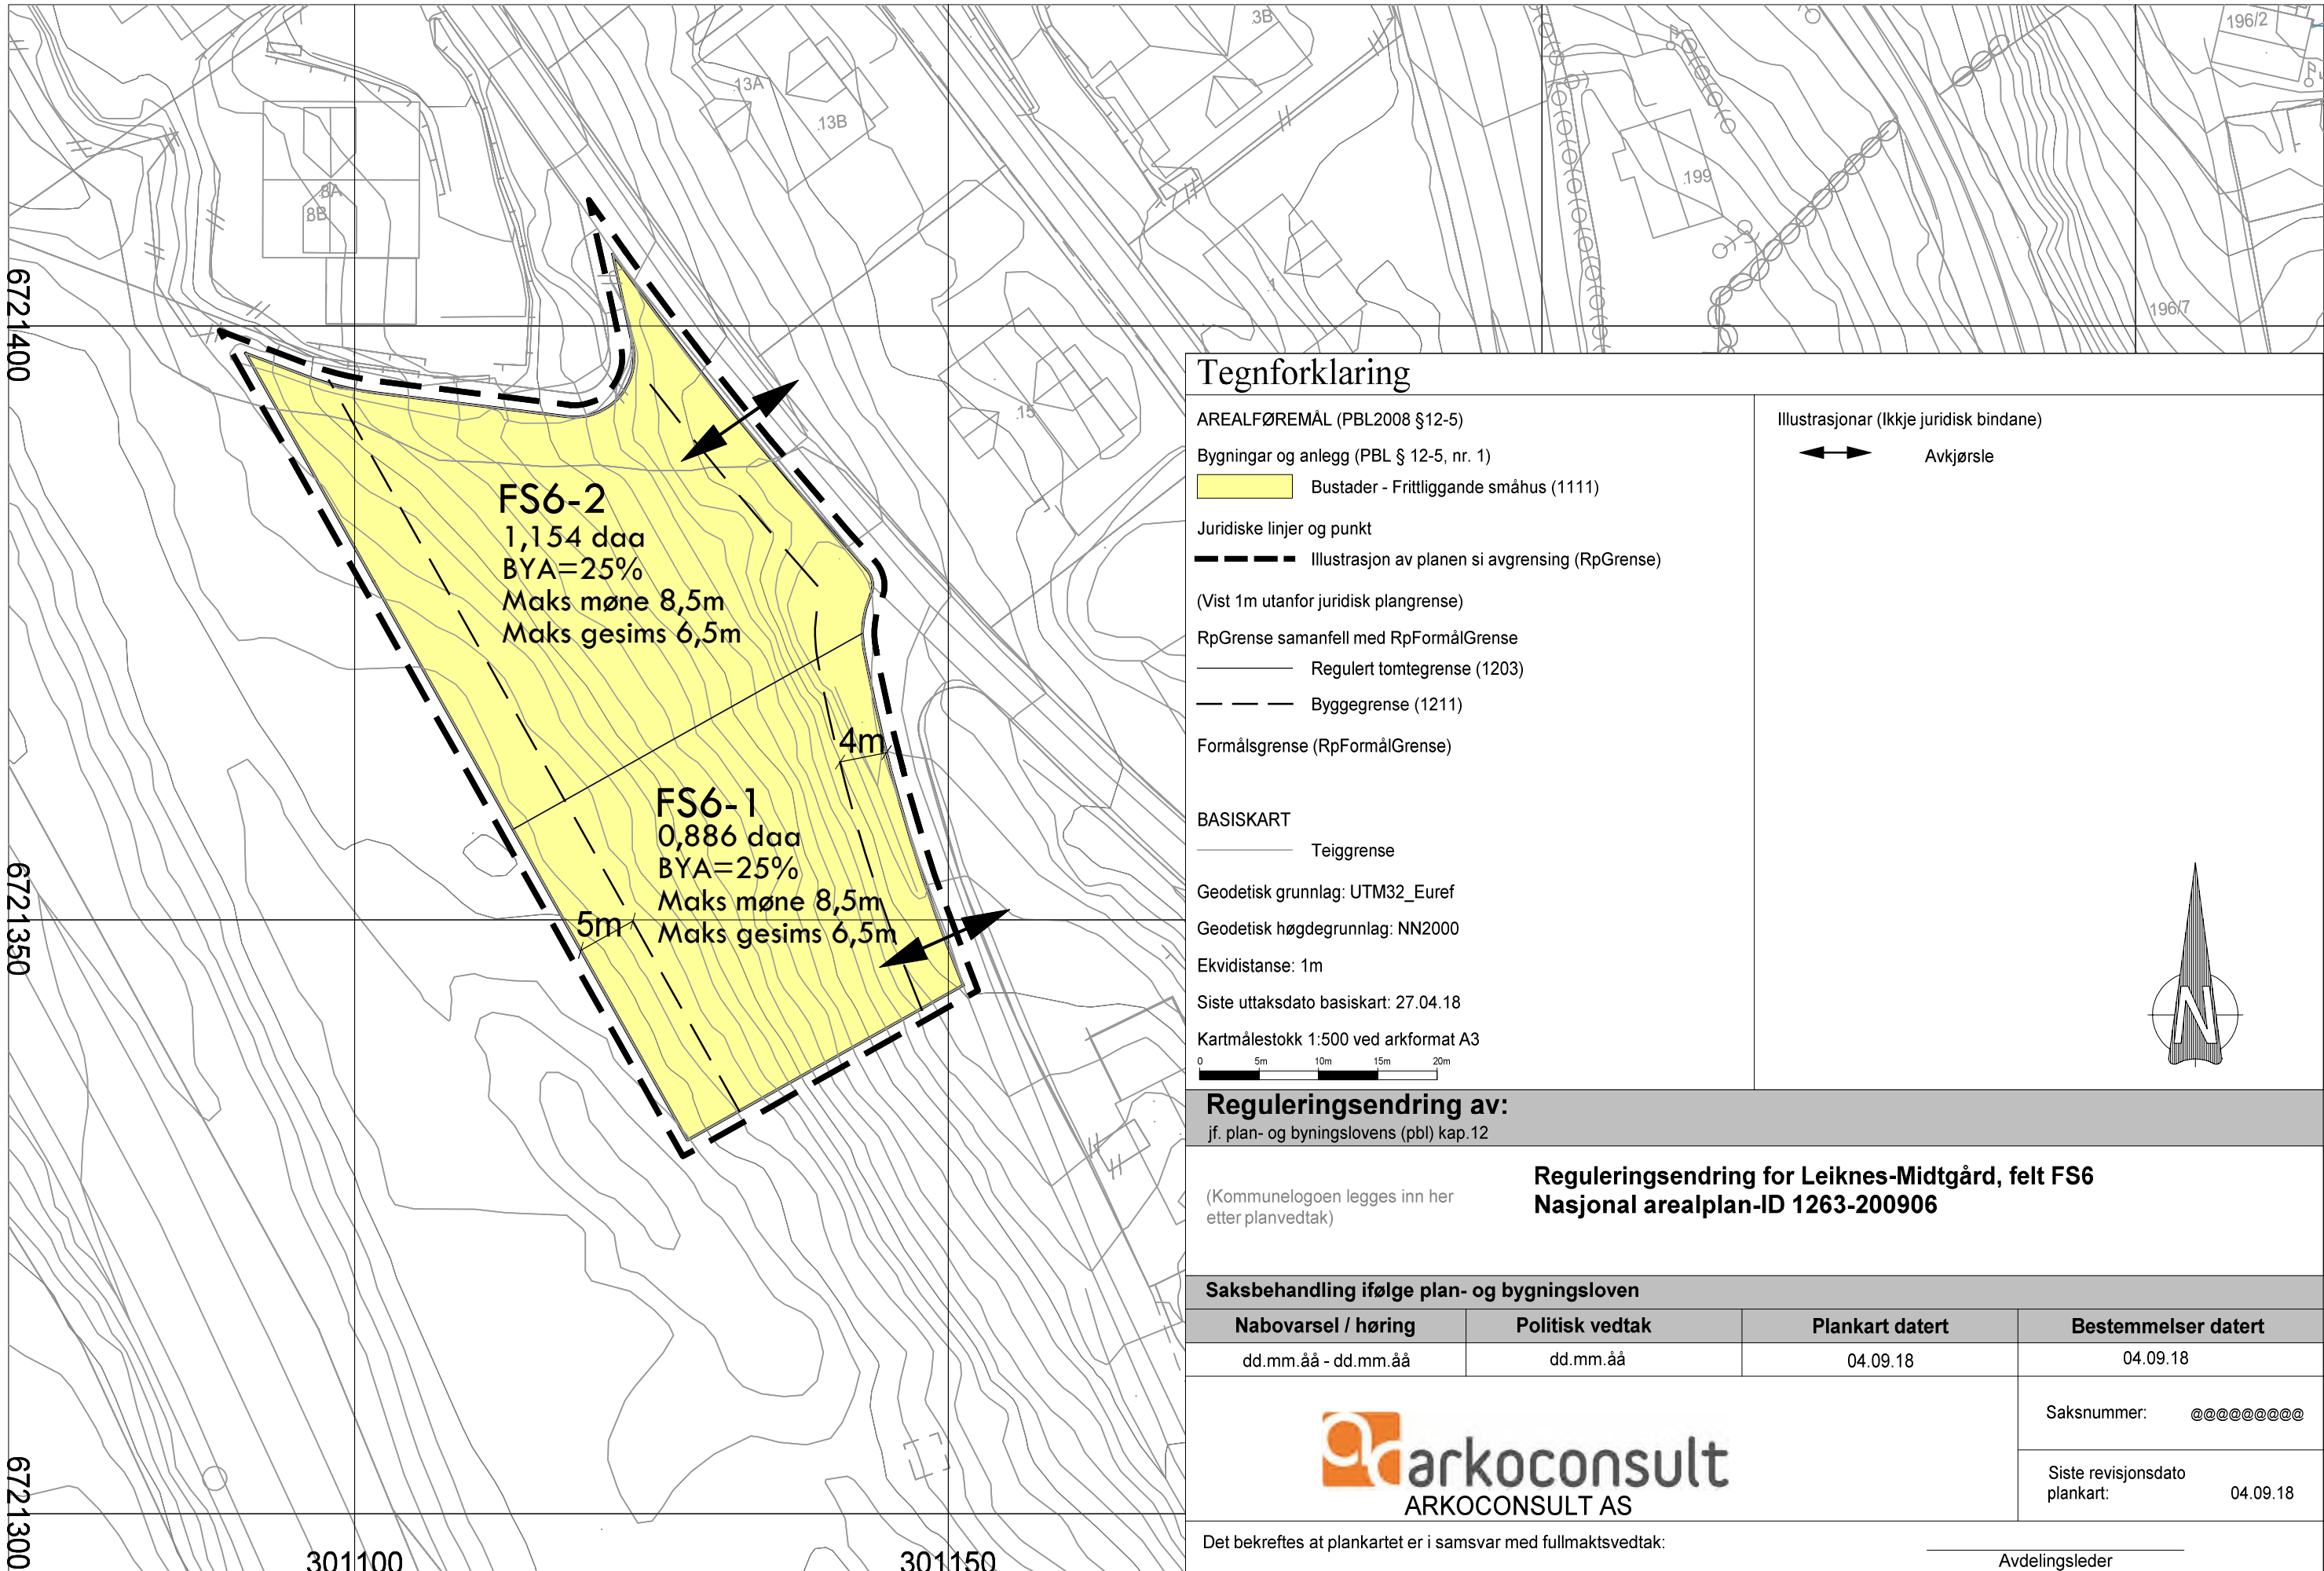


Tegnforklaring

- AREALFØREMÅL (PBL2008 §12-5)
- Bygninger og anlegg (PBL § 12-5, nr. 1)
- Bustader - Frittliggende småhus (1111)
- Juridiske linjer og punkt
- Illustrasjon av planen si avgrensing (RpGrense)
- (Vist 1m utanfor juridisk plangrense)
- RpGrense samanfell med RpFormålGrense
- Regulert tomtengrense (1203)
 - Byggegrense (1211)
- Formålsgrense (RpFormålGrense)
- BASISKART
- Teiggrense
- Geodetisk grunnlag: UTM32_Euref
- Geodetisk høgdegrunnlag: NN2000
- Ekvidistanse: 1m
- Siste uttaksdato basiskart: 27.04.18
- Kartmålestokk 1:500 ved arkformat A3

Illustrasjonar (Ikkje juridisk bindane)

Avkjørsle

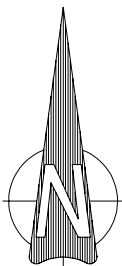

Reguleringsendring av:

jf. plan- og bygningslovens (pbl) kap. 12

Reguleringsendring for Leiknes-Midtgård, felt FS6
Nasjonal arealplan-ID 1263-200906

Saksbehandling ifølge plan- og bygningsloven

Nabovarsel / høring	Politisk vedtak	Plankart datert	Bestemmelser datert
dd.mm.åå - dd.mm.åå	dd.mm.åå	04.09.18	04.09.18
 ARKOCONSULT AS			Saksnummer: @@@@
			Siste revisjonsdato plankart: 04.09.18

Det bekreftes at plankartet er i samsvar med fullmaktsvedtak:

Avdelingsleder