

Opplysninger gitt i nabovarsel sendes kommunen sammen med søknaden

(Gjenpart av nabovarsel)

Pbl § 21-3

Tiltak på eiendommen:						
Gnr.	Bnr.	Festenr.	Seksjonsnr.	Eiendommens adresse	Postnr.	Poststed
121	1			Knarvikgarden 69	5955	LINDÅS
Eier/fester				Kommune		
Jenny og Thore Knarvik				LINDÅS		

Det varsles herved om						
☒ Nybygg	☐ Anlegg	☐ Endring av fasade	☒ Riving			
☐ Påbygg/tilbygg	☐ Skilt/reklame	☐ Innhegning mot veg	☐ Bruksendring			
☐ Midlertidig bygning, konstruksjon eller anlegg	☐ Antennesystem	☒ Oppretting/ending av matrikkelenhet (eiendomsdeling) eller bortfeste	☐ Annet			
Dispensasjon etter plan- og bygningsloven kapittel 19						
☒ Plan- og bygningsloven med forskrifter	☐ Kommunale vedtekter	☒ Arealplaner	☐ Vegloven	Vedlegg nr. B – 1+2		

Arealdisponering		
Sett kryss for gjeldende plan		
☒ Arealdel av kommuneplan	☐ Reguleringsplan	☐ Bebyggelsesplan
Navn på plan		
Kommunedelplan for Lindåsneset med Mongstad (plan id 1263-200905)		

Beskriv nærmere hva nabovarslet gjelder	
Det varsles herved om fradeling av eiendom. Fradelingen er avhengig av dispensasjonssøknader som er vedlagt. Det varsles samtidig om riving av våningshus (Knarvikgarden 69) og oppføring av nytt våningshus.	
Merk at tegningene ikke er i målestokk. Dersom dette er ønskelig å få tilsendt vennligst ta kontakt med ansvarlig søker.	
Vedlegg nr. Q –	

Spørsmål vedrørende nabovarsel rettes til			
Foretak/tiltakshaver			
Arkoconsult As			
Kontaktperson, navn	E-post	Telefon	Mobil
Merethe Svarstad	post@arkoconsult.no	56390003	
Søknaden kan ses på hjemmeside: (ikke-obligatorisk)		www.	

Merknader sendes til			
Eventuelle merknader skal være mottatt innen 2 uker etter at dette varsel er sendt. Ansvarlig søker/tiltakshaver skal sammen med søknad sende innkomne merknader og redegjøre for ev. endringer.			
Navn		Postadresse	
Arkoconsult As		Postboks 103	
Postnr.	Poststed	E-post	
5291	VALESTRANDSFOSSEN	post@arkoconsult.no	

Følgende vedlegg er sendt med nabovarslet			
Beskrivelse av vedlegg	Gruppe	Nr. fra – til	Ikke relevant
Dispensasjonssøknad/vedtak	B	1 – 2	☐
Situasjonsplan	D	1 – 2	☐
Tegninger snitt, fasade	E	1 – 5	☐
Andre vedlegg	Q	–	☒

Underskrift		
Tilsvarende opplysninger med vedlegg er sendt i nabovarsel til berørte naboer og gjenboere. Mottagere av nabovarsel fremgår av kvittering for nabovarsel.		
Sted	Dato	Underskrift ansvarlig søker eller tiltakshaver
Voss	11.02.2019	Merethe Svarstad
		Gjentas med blokkbokstaver
		MERETHE SVARSTAD FOR ARKOCONSULT AS

Lindås kommune
Byggesaksavdelingen

Arkokoconsult AS
Postboks 103
5291 Valestrandsfossen
Telefon: 56 39 00 03
Telefaks: 56 19 11 30
E-post: post@arkokoconsult.no
www.arkokoconsult.no

Deres ref:

Vår ref:
Merethe Svarstad

Dato:
01.02.2019

SØKNAD OM DISPENSASJON FRA FORBUD MOT TILTAK NÆRMERE ENN 100 METER TIL STRANDSONEN ETTER PBL § 1-8 PÅ GNR. 121, BNR. 1 I LINDÅS KOMMUNE.

Saksforhold

Tiltaket består i fradeling av tomt med våningshus nummer to på gården. I forbindelse med generasjonsskifte på gården er det ønskelig å få eie hvert sitt hus på gården. På bakgrunn av dette søker man om å få fradelt det ene våningshuset med naturlig tilhørende tomt. Tiltakshavere er Thore og Jenny Lid Knarvik.

Eiendommen ligger i et område som er uregulert. Kommunedelplan for Lindåsneset med Mongstad (planid 1263-200905) gjelder for området. I arealplankartet til kommunedelplanen ligger eiendommen innenfor LNF-formål.

Den nye eiendomsgrensen blir liggende ca 96 meter fra strandsonen på det nærmeste og vi må derfor søke om dispensasjon fra forbud mot bygging nærmere vassdrag enn 100 meter jf Plan og bygningsloven § 1-8.

Regelverk

Plan og bygningsloven § 19-1 åpner for at det kan gis dispensasjon. De nærmere vilkår fremgår av § 19-2 andre ledd, første og andre punktum. Første punktum sier at dispensasjon ikke kan gis dersom hensynene bak bestemmelsen det dispenseres fra, eller hensynene i lovens formålsbestemmelse, blir "vesentlig tilsidesatt". Videre må fordelene ved å gi dispensasjon være "klart større" enn ulempene. Vilkårene er kumulative, dvs. at begge må være oppfylt for at dispensasjon kan gis.

Grunner for å gi dispensasjon

Av forarbeidene fremgår det at formålet med forbudet mot bygging i strandsonen, er å sikre allmennhetens rett til fri ferdsel og friluftsliv ved kysten. Videre er det å beskytte og bevare plante –og dyreliv, jfr. Ot. prp. nr. 32 (2007-2008).

Tiltaket er en fradelingsak der grensen for eiendommen og våningshuset på den nyopprettede eiendommen vil komme nærmere enn 100 meter fra strandsonen. Vi vil framheve at det her kun er snakk om endring av eiendomsgrenser og at bygningsmassen er den samme. Tiltaket vil dermed ikke føre til økt privatisering i strandsonen, siden bygningsmassen er den samme


Firma:
Arkokoconsult AS

Forretningsadresse:
Fossen Senter

Postadresse:
Postboks 103
5291 Valestrandsfossen

Foretaksregisteret:
Org. Nr: 997 089 782

og det kun er eiendomsgrenser som er endringen. Det er også gode muligheter for allmennheten å ha tilkomst til sjøen og benytte seg av friluftsliv og fiske uten å måtte gå via eiendommen. Det er ingen spesielle arter eller planter som holder til i strandsonene/sjøen som blir berørt av tiltaket. Tiltaket vil ikke endre dagens status. Tiltaket er dessuten bare 4 meter fra å oppfylle avstandskravet siden tiltaket på det nærmeste er 96,4 meter fra strandsonen.

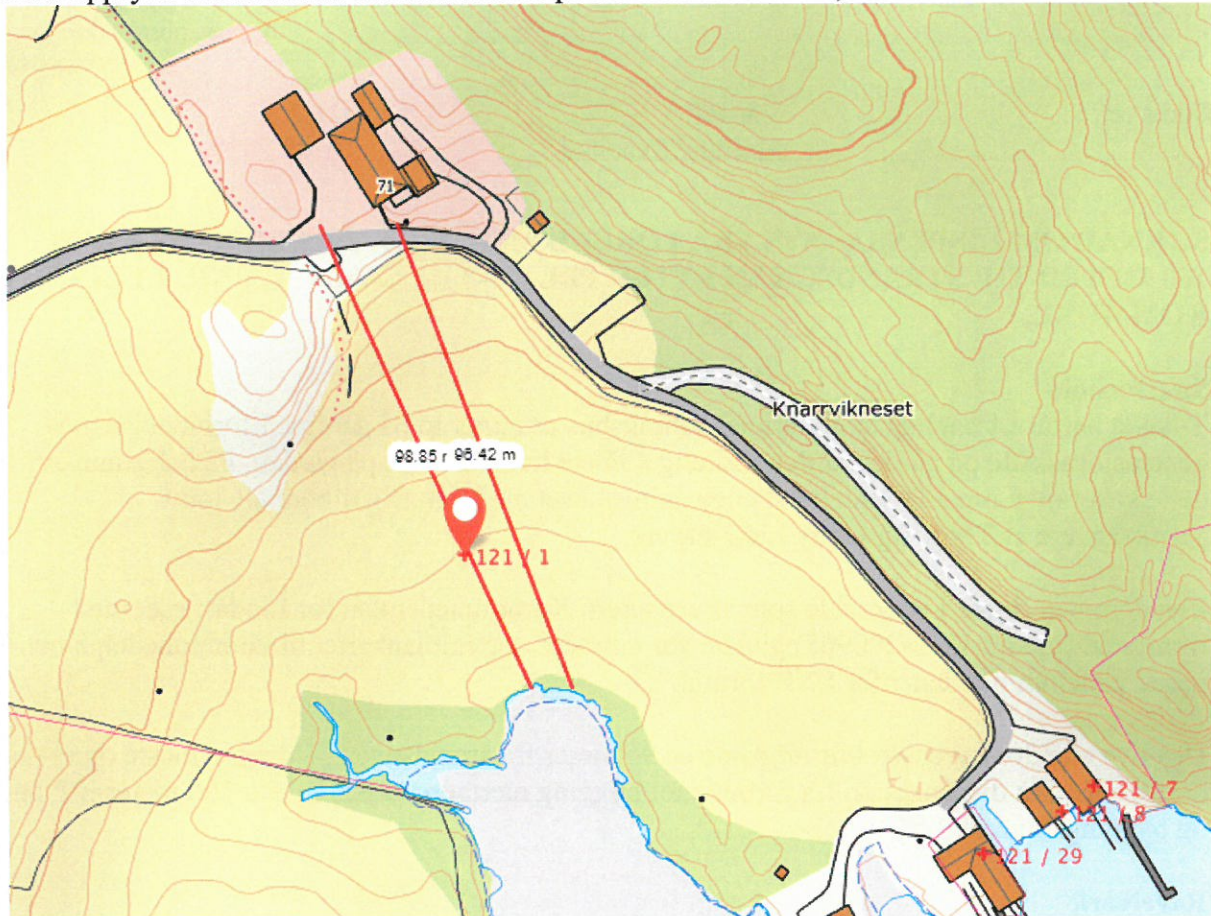

Tiltaket vil dermed ikke vesentlig tilsidesette formålet med loven.

Av fordeler vil vi framheve at tiltakshaver får benyttet eiendommen i tråd med sin eierinteresse og at det vil gjøre generasjonsskiftet på gården mer ryddig. Det er heller ikke behov for to våningshus på gården siden det i dag kun er mindre sauedrift på gården.

Vi ser ingen nevneverdige ulemper med å tillate dispensasjon. Fordelene må da sies å være klart større enn ulempene.

Konklusjonen er at det bør gis dispensasjon.

Med vennlig hilsen/Best Regards

Merethe Svarstad

Merethe Svarstad
Jurist, Byggesak

Direkte: +47 56390003 | Mobil: +47 99008373

Fax: +47 56191130

Epost: merethe@arkokoconsult.no

 **arkokoconsult**
Arkokoconsult AS

Lindås kommune
Byggesaksavdelingen

Arkokoconsult AS
Postboks 103
5291 Valestrandsfossen
Telefon: 56 39 00 03
Telefaks: 56 19 11 30
E-post: post@arkokoconsult.no
www.arkokoconsult.no

Deres ref:

Vår ref:
Merethe Svarstad

01.02.2019

**SØKNAD OM DISPENSASJON FRA KOMMUNEDELPLANENS AREALDEL
GNR. 121, BNR. 1 I LINDÅS KOMMUNE.**

Saksforhold

Tiltaket består i fradeling av tomt med våningshus nummer to på gården. I forbindelse med generasjonsskifte på gården er det ønskelig å få eie hvert sitt hus på gården. På bakgrunn av dette søker man om å få fradelt det ene våningshuset med naturlig tilhørende tomt. Tiltakshavere er Thore og Jenny Lid Knarvik.

Eiendommen ligger i et område som er uregulert. Kommunedelplan for Lindåsneset med Mongstad (planid 1263-200905) gjelder for området. I arealplankartet til kommunedelplanen ligger eiendommen innenfor LNF-formål. En fradeling vil ikke være i tråd med LNF-formål. Det søkes herved om dispensasjon fra kommunedelplanens arealdel.

Regelverk

Plan og bygningsloven § 19-1 åpner for at det kan gis dispensasjon. De nærmere vilkår fremgår av § 19-2 andre ledd, første og andre punktum. Første punktum sier at dispensasjon ikke kan gis dersom hensynene bak bestemmelsen det dispenseres fra, eller hensynene i lovens formålsbestemmelse, blir "vesentlig tilsidesatt". Videre må fordelene ved å gi dispensasjon må være "klart større" enn ulempene. Vilklarene er kumulative, dvs. at begge må være oppfylt for at dispensasjon kan gis.

Vurdering etter jordloven

Før vi begrunner dispensasjonssøknaden vil vi foreta en vurdering etter jordloven. Jordloven kommer til anvendelse for hele landet for å sikre riktig utnyttelse og regulering av arealressursene i Norge, se jordloven §§ 1 og 2.

Av jordloven § 9 fremgår det at «*Dyrka jord må ikkje brukast til føremål som ikkje tek sikte på jordbruksproduksjon. Dyrbar jord må ikkje disponerast slik at ho ikkje vert eigna til jordbruksproduksjon i framtida*».

Formålet med forbudet mot omdisponering er å verne produktive arealer og jordsmonnet. Det grunnleggende formål med bestemmelsen er jordvern, det vil si å sikre matproduserende areal.

Firma:
Arkokoconsult AS

Forretningsadresse:
Fossen Senter

Postadresse:
Postboks 103
5291 Valestrandsfossen

Foretaksregisteret:
Org. Nr: 997 089 782

I denne saken vil omsøkte tiltak ikke komme i konflikt med bestemmelsen. Bygget er plassert på areal som ikke er nyttet i jordbruksproduksjon.

Basert på dette vil en omdisponering av arealer, til andre formål enn jordbruk, ikke komme i konflikt med omdisponeringsforbudet i jordloven § 9.

Grunner for å gi dispensasjon

Formålet med å regulere til LNF er å sikre en fornuftig og bærekraftig utnyttelse av landbruk, natur og friluftsområdene. Videre er tanken at man, ved å sette restriksjoner på å bygge til andre formål, ivaretar allmennhetens tilgang til nevnte områder.

I denne saken er det snakk om fradeling av et hus med naturlig tilliggende tomt på en eiendom som allerede er bebyggt. Fradelingen vil med andre ord ikke komme i konflikt med allmennhetens tilgang til, eller medføre økt privatisering av, friluftsområdene. Fradelingen vil heller ikke medføre vesentlige endringer i det bestående miljø eller virke sjenerende for omgivelsene. Realiteten av fradelingen blir kun at arealet får et nytt bruksnummer. Det er ikke meningen at arealet skal utnyttes på annen måte enn i dag.

Tiltaket vil heller ikke medføre synlige endringer i landskapet. Dette skulle tilsi at hensynene som ligger til grunn for formålet, ikke blir vesentlig tilsidesatt i denne saken.


Fradelingen søkes gjennomført for å utnytte arealer som uansett ikke er nyttbare i jordbruksøyemed, jf. også ovenfor.

Konklusjonen er at de bakenforliggende hensyn ikke blir tilsidesatt på noen måte.

Av fordeler vil vi framheve at det blir bedre sikkerhet både juridisk og økonomisk å fradele det ene våningshuset slik at det kan være forskjellige eiere på husene. Gården i dag har drift i form av saueproduksjon, men det er for liten drift til at det vil være nødvendig med to våningshus på gården. Det blir da mer hensiktsmessig å fradele en liten del av gården slik at det blir et enklere generasjonsskifte på gården.

Det er et generelt fradelingsforbud for jordbrukseiendommer. Dette fradelingsforbudet blir vurdert i redegjørelsen til søknaden. Det er en ulempe å dele opp en gård, men samfunnet har endret seg og behovet er et annet i dag enn hva som var realiteten tidligere. Før var man avhengig av å ha to boliger på en gård for å drifte gården. I dag vil behovet være mindre for flere hus på gården og produksjonen er enklere å drifte for færre personer. Det bør også vektlegges at arealet som fradeles ikke blir brukt som ledd i produksjon på gården (Se utklipp fra www.gårdskart.nibio.no under).

Gården vil etter fradelingen fremdeles være i drift og det vil ikke forringe mulighetene for å drive i samme skala som i dag at det foretas en fradeling av det andre våningshuset.

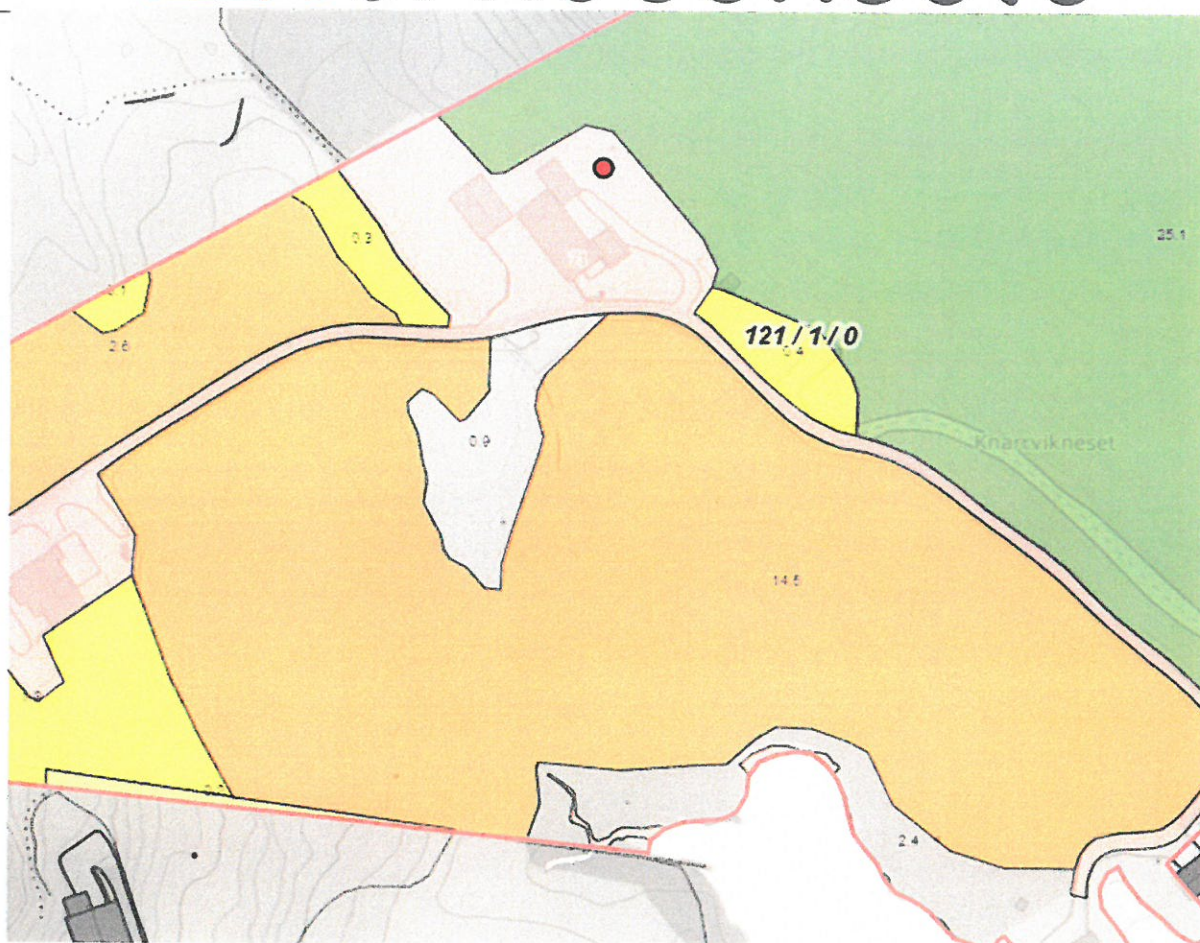

Innmarksbeite	Produktiv skog	Annet markslag	Bebygd samf. vann. bre	II k
---------------	----------------	----------------	------------------------	------

Vi ser ingen andre nevneverdige ulemper med å tillate dispensasjon. Fordelene må da sies å være klart større enn ulempene.

Konklusjon: Det bør gis dispensasjon.

Med vennlig hilsen/Best Regards

Merethe Svarstad
Merethe Svarstad
Jurist, Byggesak

Direkte: +47 56390003 | Mobil: +47 99008373
Fax: +47 56191130
Epost: merethe@arkoconsult.no

 **arkoconsult**
Arkoconsult AS

Firma:
Arkoconsult AS


Forretningsadresse:
Fossen Senter

Postadresse:
Postboks 103
5291 Valestrandsfossen

Foretaksregisteret:
Org. Nr: 997 089 782

D-1

1:500 Situationsplan

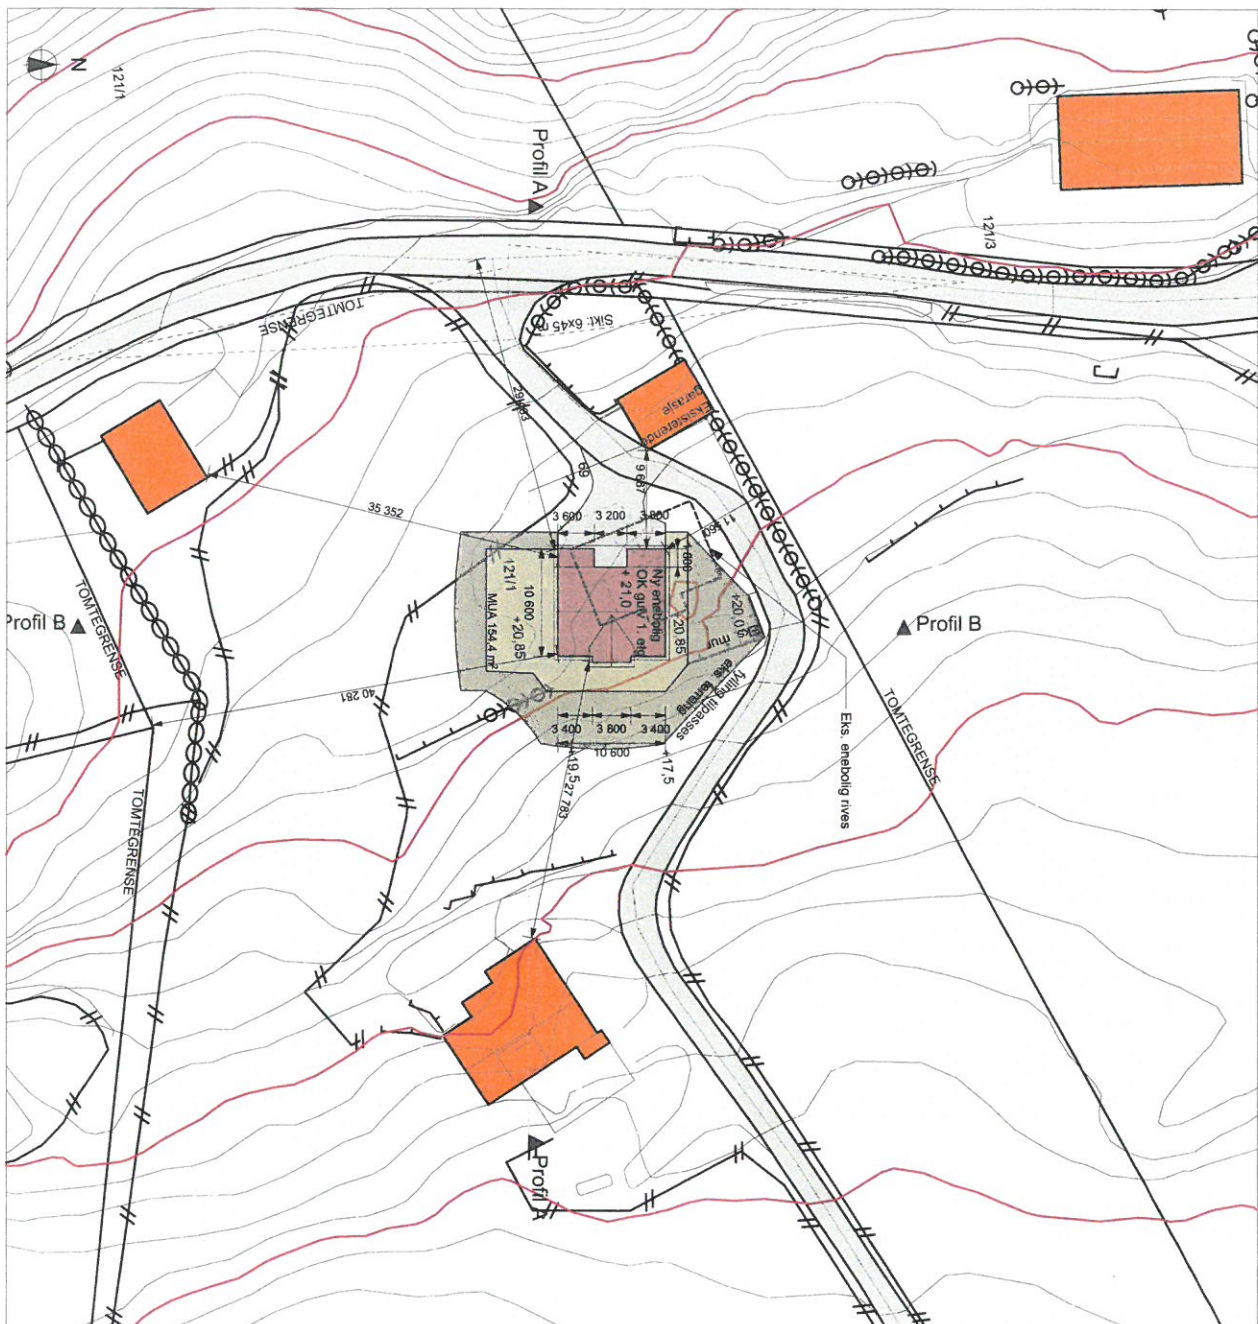

Prosjekt nr	2018206	Dato opprettet	18.12.2018
Typp tegning	Situationsplan	Revisjon nr	-

Areal	
BYA	m ²
BRA Kjøleplan (innv.)	m ²
BRA Kjøleplan (innv.)	m ²
BRA Kjøleplan (innv.)	m ²
BRA Total (innv.)	m ²
BYA (tettstede)	m ²

Revisjoner	Dato	Sign
------------	------	------

Dato	Revisjoner	Dato	Sign
------	------------	------	------

Fase
søknadstegninger

arkoconsult
ARKOCONSULT AS, Postboks 103, 5291 Vålestrandfossen
Tel.: 56390003 - Fax: 56191130 - Mob: 93241511
Mail: post@arkoconsult.no - Org.nr. 918 289 655 MVA

Tilbudsnavn
Jenny og Thore
Knarvik
Prosjekt
Ny enebolig
Gnr/ Bnr 121/1
Lindås Kommune
Tegningsnr.:
102318203A10-2
Type tegning
Situationsplan

Sign
KFJ
Dato
22.01.2019
Kontroll
PKT
Dato
21.01.2019
Målestokk
1:500
Format
A3

HERMED TIL LØSSE ER DENNE TEIENEN ARKOCONSULT AS SIN EGENOM DENNE
TEIENEN KAN IKKE BLI BRUKT. OFFENTLIGGJORT ELER OS VÅRERE TIL TREDJEPART
UTEN VÅR SÆRTELIGE SAMTYKKE. OVERTRÆDELSE AV DETTE KAN FØRE TIL SØKSÅL
OSB) TEIENEN KAN PRINTES I FELT SKALA. IKKE TIL MÅL DIREKTE PÅ TEIENEN BRUK KUN
OPPGITTE MÅL

TOMTEGRENSE
GBNR. 121/1,
LINDÅS

6745050

NY GRENSE NY
FRADELT TOMT,
2027,72m²

EKSISTERENDE
GARASJE,
BOLIG OG
BYGNINGER
PÅ TOMTEN

EKSISTERENDE
VEG PÅ
TOMTEN

6745000

EKS. AVKJØRSLE
TIL TOMTEN,
UENDRET




SITUASJONSPLAN, FRADELING
GNR.121, BNR.1, LINDÅS KOMMUNE



REV. DESCRIPTION	DATE/SIGN	NOTE! * PART OF DRAWING MAY NOT BE SHOWN IN SCALE * DO NOT TAKE MEASURES ON DRAWING * ONLY RELAY ON GIVEN DIMENSIONS	ACCORDING TO INTERNATIONAL LAWS, THIS DRAWING IS THE PROPERTY OF ARKOCONSULT AS. THE DRAWING CAN NOT BE USED, MADE PUBLIC OR HANDED OVER TO A THIRD PART WITHOUT OUR WRITTEN CONSENT. ANY INFRINGEMENT WILL LEAD TO LEGAL PROCEEDINGS.	
	THORE LID KNARVIK FRADELING TOMT		REVISION/DATE:	
	GBNR. 121/1, LINDÅS SIT. PLAN FRADELING		PROJECT NO.: 2019046	
	 ARKOCONSULT AS, Postboks 103, 5291 Volest.f. Tel.: 56390003 - Fax.: 56191130 - Mob.: 93241511 Mail: post@arkoconsult.no - Org.nr.: 918269665 MVA		DRAWING NO.: 02319046A01	
		SCALE: 1:500	FORMAT: A3	
		DRAWN: LAH	DATE: 08.02.19	
		CHECKED: PKT	DATE: 08.02.19	

Prosjekt nr.	2018206	Dato opprettet	18.12.2018
Type tegning	Fasade Sør og Øst	Revisjon nr.	-

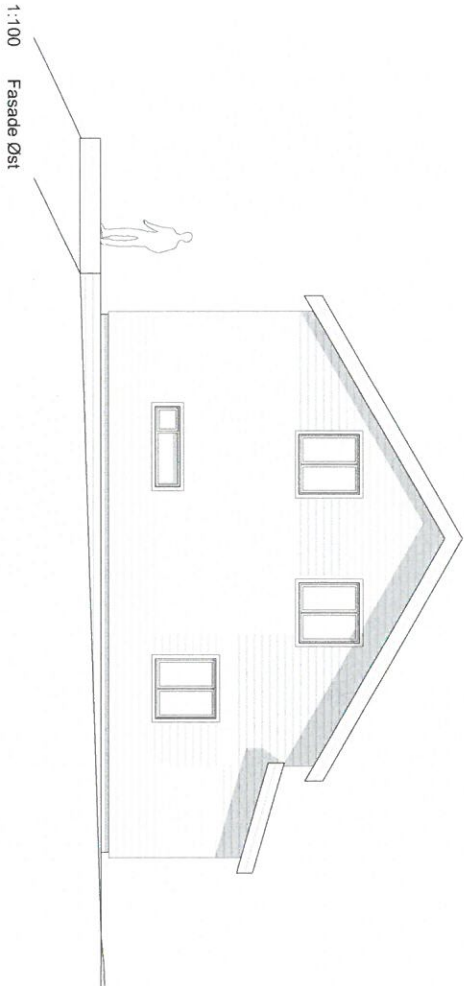

Areal	
BVA	m²
BRA Kjølegrønt (innv.)	m²
BRA Hovedplan (innv.)	m²
BRA Løstplan (innv.)	m²
BRA Totalt (innv.)	m²
BTA (fastelevy)	m²

Revisjoner

Rev	Beskrivelse	Dato	Sign

Fase søknadstegninger



Arkococonsult

ARKOCOCONSULT AS, Postboks 103, 5291 Valsestrandfossen
 Tel.: 56390003 - Fax: 56191130 - Mob: 93241511
 Mail: post@arkococonsult.no - Org.nr. 918 269 665 MVA

Tilskjeder

Jenny og Thore Knarvik

Sign.

KFJ

Dato

22.01.2019

Prosjekt

Ny enebolig

Kontroll

PKT

Dato

21.01.2019

Gnr/ Bnr 121/1

Lindås Kommune

Målestokk

1:100


Tegningsnr.

102318203AA0-2


Format

A3

1:100 Fasade Sør

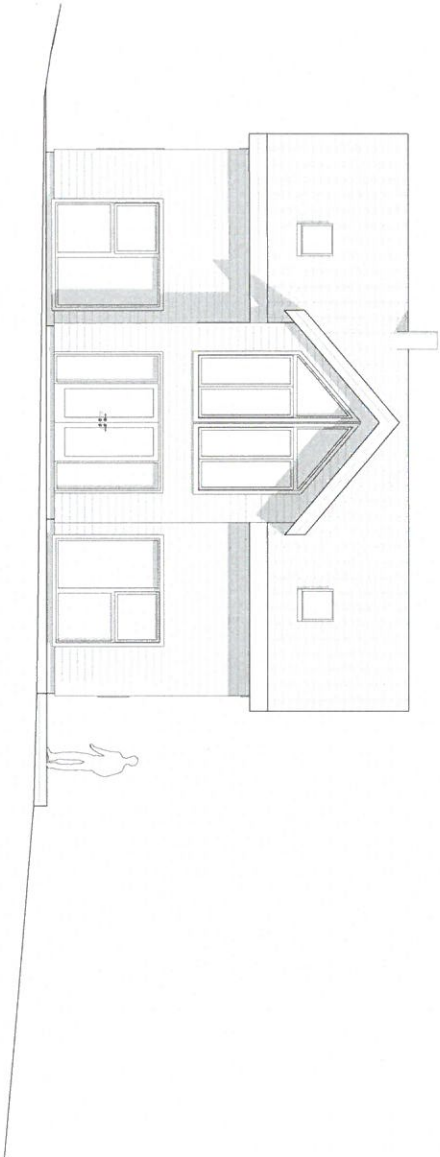

I HENHOLD TIL LOVVERK ER DENNE TEKNISKEN ARKOKONSULT SÅ SIN EINDOM. DENNE TEKNISKEN KAN IKKE BLI BRUKT, OFFENTLIGGJORT ELLER SÅ VIDERE TIL TREDEPART UTEN JÅR SKRIFTLIGE SAMTYKKE. OVERREDELSE AV DETTE KAN FØRE TIL SØKSMAI. OSS TEKNISKEN KAN PRINETS I FEL SKALA IKKE TÅ MAL, DIREKTE PÅ TEKNING. BRUK KUN OFFISIELL MAL.

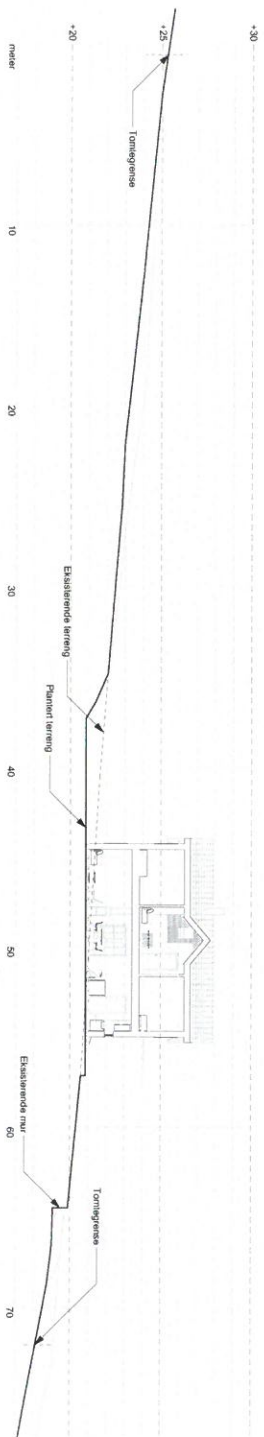

søknadstegninger

arkoconsult

ARKOCONSULT AS, Postboks 103, 5291 Væststrandssøen
Tel.: 56390003 - Fax: 56191130 - Mob: 90241511
Mail: post@arkoconsult.no - Org.nr.: 918 269 665 MVA

665 MVA

T. P. S.

**Jenny og Thore
Knarvik**

My enebolig

Gnr/ Bnr 121/1
Lindås Kommune

102318203A30-2

Profil A og B

A2

Prosjektnr. 2018206	Dato opprettet 18.12.2018
Type tegning Visualisering	Revisjon nr. -



Areal	
BVA	m ²
BRA Kjellerplan (env.)	m ²
BRA Hoveplan (env.)	m ²
BRA Lottipplan (env.)	m ²
BRA Tøllit (env.)	m ²
BTA (lissadelt)	m ²

[illegible]

 **arkoconsult**

ARKOCONSULT AS, Postboks 103, 5291 Valsestrandfossen
Tel.: 56390003 - Fax: 56191130 - Mob.: 93241511
Mail: post@arkoconsult.no - Org.nr. 918 265 665 MVA

Tilskuddsøker
Jenny og Thore
Knarvik

Prosjekt	
Ny enebolig	
Gnr/ Bnr 121/1	Målestokk
Lindås Kommune	1:5

102318203A10-1	Format
Type Imaging	A3
Visualisering	

HENRIK HOLT, LØVERKÆRER DENNE TEGNINGEN ARKOCONSULT TIL SIN EGENOM. DENNE TEGNINGEN KAN IKKE BLI BRUKT OFFENTLIGGJORT ETTER GÅS JØDERE TIL TREDEPART UTEN YKART SIKRITLIG SAMTYKKE. OVERBETREKKESE AV DENNE KAN FØRE TIL STRUKTURA, OBS! TEGNINGEN KAN PRINTES I FÆL SKALA, IKKE TIL MÅL, MEN PÅ TEGNING, BRUK MÅL, ØRDETTE MÅL.

Kvittering for nabovarsel sendes kommunen sammen med søknaden

Nabovarsel kan enten sendes som rekommandert sending, overleveres personlig mot kvittering eller sendes på e-post mot kvittering. Med kvittering for mottatt e-post menes en e-post fra nabo/gjenboer som bekrefter å ha mottatt nabovarslet. Ved personlig overlevering vil signatur gjelde som bekreftelse på at varslet er mottatt. Det kan også signeres på at man gir samtykke til tiltaket.

Tiltaket gjelder							
Eiendom/ byggested	Gnr.	Bnr.	Festenr.	Seksjonsnr.	Bygningsnr.	Bolignr.	Kommune
	121	1					LINDÅS
	Adresse Knarvikgarden 69				Postnr. 5955	Poststed LINDÅS	

Følgende naboer har mottatt eller fått rek. sending av vedlagte nabovarsel med tilhørende vedlegg:

Nabo-/gjenboereiendom				Eier/fester av nabo-/gjenboereiendom			
Gnr.	Bnr.	Festenr.	Seksjonsnr.	Eiers/festers navn			Dato sendt e-post
121	42			Lindås kommune			
Adresse				Adresse			Kvittering vedlegges
Kvernhusmyrane 20							
Postnr.	Poststed	Postnr.	Poststed	Poststedets reg.nr.			
5955	LINDÅS	5914	ISDALSTØ				
Personlig kvittering for		Dato	Sign.	Personlig kvittering for		Dato	
☐ mottatt varsel				☐ samtykke til tiltaket			Denne del klistres på kvittering RA 0101 8281 5NO

Nabo-/gjenboereiendom				Eier/fester av nabo-/gjenboereiendom			
Gnr.	Bnr.	Festenr.	Seksjonsnr.	Eiers/festers navn			Dato sendt e-post
121	3			Harry Sigmund Knarvik			
Adresse				Adresse			Kvittering vedlegges
Knarvikgarden 74				Krambuhaugen 15			
Postnr.	Poststed	Postnr.	Poststed	Poststedets reg.nr.			
5955	LINDÅS	5955	LINDÅS				
Personlig kvittering for		Dato	Sign.	Personlig kvittering for		Dato	
☐ mottatt varsel				☐ samtykke til tiltaket			Denne del klistres på kvittering RA 0101 8282 4NO

Nabo-/gjenboereiendom				Eier/fester av nabo-/gjenboereiendom			
Gnr.	Bnr.	Festenr.	Seksjonsnr.	Eiers/festers navn			Dato sendt e-post
121	5			Laila Elisabeth Adnanes			
Adresse				Adresse			Kvittering vedlegges
Knarvikgarden 59				Knarvikgarden 56			
Postnr.	Poststed	Postnr.	Poststed	Poststedets reg.nr.			
5955	LINDÅS	5955	LINDÅS				
Personlig kvittering for		Dato	Sign.	Personlig kvittering for		Dato	
☐ mottatt varsel				☐ samtykke til tiltaket			Denne del klistres på kvittering RA 0101 8283 8NO


Nabo-/gjenboereiendom				Eier/fester av nabo-/gjenboereiendom			
Gnr.	Bnr.	Festenr.	Seksjonsnr.	Eiers/festers navn			Dato sendt e-post
121	5			Helge Rambjør			
Adresse				Adresse			Kvittering vedlegges
Knarvikgarden 59				Knarvikgarden 61			
Postnr.	Poststed	Postnr.	Poststed	Poststedets reg.nr.			
5955	LINDÅS	5955	LINDÅS				
Personlig kvittering for		Dato	Sign.	Personlig kvittering for		Dato	
☐ mottatt varsel				☐ samtykke til tiltaket			Denne del klistres på kvittering RA 0101 8284 1NO

Nabo-/gjenboereiendom				Eier/fester av nabo-/gjenboereiendom			
Gnr.	Bnr.	Festenr.	Seksjonsnr.	Eiers/festers navn			Dato sendt e-post
121	6			Sigbjørn Knarvik			
Adresse				Adresse			Kvittering vedlegges
Knarvikgarden 56				Knarvikgarden 58			
Postnr.	Poststed	Postnr.	Poststed	Poststedets reg.nr.			
5955	LINDÅS	5955	LINDÅS				
Personlig kvittering for		Dato	Sign.	Personlig kvittering for		Dato	
☐ mottatt varsel				☐ samtykke til tiltaket			Denne del klistres på kvittering RA 0101 8285 5NO

Det er per dags dato innlevert rekommandert sending til ovennevnte adressater.

Samlet antall sendinger: 5

Sign.

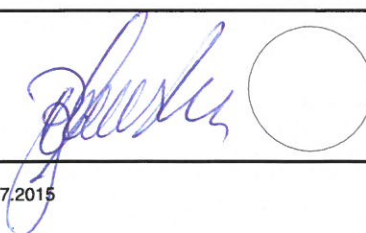

11/2/2019

Kvittering for nabovarsel sendes kommunen sammen med søknaden

Nabovarsel kan enten sendes som rekommandert sending, overleveres personlig mot kvittering eller sendes på e-post mot kvittering. Med kvittering for mottatt e-post menes en e-post fra nabo/gjenboer som bekrefter å ha mottatt nabovarslet. Ved personlig overlevering vil signatur gjelde som bekreftelse på at varslet er mottatt. Det kan også signeres på at man gir samtykke til tiltaket.

Tiltaket gjelder							
Eiendom/ byggested	Gnr.	Bnr.	Festenr.	Seksjonsnr.	Bygningsnr.	Bolignr.	Kommune
	121	1					LINDÅS
	Adresse				Postnr.	Poststed	
	Knarvikgarden 69				5955	LINDÅS	

Følgende naboer har mottatt eller fått rek. sending av vedlagte nabovarsel med tilhørende vedlegg:

Nabo-/gjenboereiendom				Eier/fester av nabo-/gjenboereiendom			
Gnr.	Bnr.	Festenr.	Seksjonsnr.	Eiers/festers navn		Dato sendt e-post	
121	7			Bente Knarvik			
Adresse				Adresse		Kvittering vedlegges	
Knarvikgarden 89				Orrestein 17G			
Postnr.		Poststed		Postnr.		Poststed	
5955		LINDÅS		5916		ISDALSTØ	
Personlig kvittering for		Dato	Sign.	Personlig kvittering for		Dato	Sign.
☐ mottatt varsel				☐ samtykke til tiltaket			Denne del klistres på kvittering RA 0101 8286 9NO

Nabo-/gjenboereiendom				Eier/fester av nabo-/gjenboereiendom			
Gnr.	Bnr.	Festenr.	Seksjonsnr.	Eiers/festers navn		Dato sendt e-post	
121	8			Kjellaug Sjursen			
Adresse				Adresse		Kvittering vedlegges	
Knarvikgarden 98				Knarvikgarden 98			
Postnr.		Poststed		Postnr.		Poststed	
5955		LINDÅS		5955		LINDÅS	
Personlig kvittering for		Dato	Sign.	Personlig kvittering for		Dato	Sign.
☐ mottatt varsel				☐ samtykke til tiltaket			Denne del klistres på kvittering RA 0101 8287 2NO


Nabo-/gjenboereiendom				Eier/fester av nabo-/gjenboereiendom			
Gnr.	Bnr.	Festenr.	Seksjonsnr.	Eiers/festers navn		Dato sendt e-post	
121	29			Bjørn Knarvik			
Adresse				Adresse		Kvittering vedlegges	
				Knarvikgarden 37			
Postnr.		Poststed		Postnr.		Poststed	
5955		LINDÅS		5955		LINDÅS	
Personlig kvittering for		Dato	Sign.	Personlig kvittering for		Dato	Sign.
☐ mottatt varsel				☐ samtykke til tiltaket			Denne del klistres på kvittering RA 0101 8288 6NO

Nabo-/gjenboereiendom				Eier/fester av nabo-/gjenboereiendom			
Gnr.	Bnr.	Festenr.	Seksjonsnr.	Eiers/festers navn		Dato sendt e-post	
121	29			Gunnar Knarvik			
Adresse				Adresse		Kvittering vedlegges	
				Knarvikgarden 36			
Postnr.		Poststed		Postnr.		Poststed	
5955		LINDÅS		5955		LINDÅS	
Personlig kvittering for		Dato	Sign.	Personlig kvittering for		Dato	Sign.
☐ mottatt varsel				☐ samtykke til tiltaket			Denne del klistres på kvittering RA 0101 8289 0NO

Nabo-/gjenboereiendom				Eier/fester av nabo-/gjenboereiendom			
Gnr.	Bnr.	Festenr.	Seksjonsnr.	Eiers/festers navn		Dato sendt e-post	
121	2			Håkon Frode Veland			
Adresse				Adresse		Kvittering vedlegges	
Storemyra 61				Hop Terrasse 26			
Postnr.		Poststed		Postnr.		Poststed	
5955		LINDÅS		5232		PARADIS	
Personlig kvittering for		Dato	Sign.	Personlig kvittering for		Dato	Sign.
☐ mottatt varsel				☐ samtykke til tiltaket			Denne del klistres på kvittering RA 0101 8290 9NO

Det er per dags dato innlevert rekommandert sending til ovennevnte adressater.

Samlet antall sendinger: 5

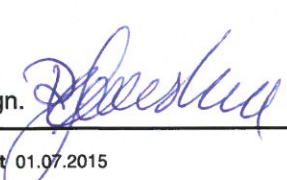Sign. 

Kvittering for nabovarsel sendes kommunen sammen med søknaden

Nabovarsel kan enten sendes som rekommandert sending, overleveres personlig mot kvittering eller sendes på e-post mot kvittering. Med kvittering for mottatt e-post menes en e-post fra nabo/gjenboer som bekrefter å ha mottatt nabovarslet. Ved personlig overlevering vil signatur gjelde som bekreftelse på at varslet er mottatt. Det kan også signeres på at man gir samtykke til tiltaket.

Tiltaket gjelder							
Eiendom/ byggsted	Gnr.	Bnr.	Festenr.	Seksjonsnr.	Bygningsnr.	Bolignr.	Kommune
	121	1					LINDÅS
	Adresse Knarvikgarden 69				Postnr.	Poststed	
					5955	LINDÅS	

Følgende naboer har mottatt eller fått rek. sending av vedlagte nabovarsel med tilhørende vedlegg:

Nabo-/gjenboereiendom				Eier/fester av nabo-/gjenboereiendom			
Gnr.	Bnr.	Festenr.	Seksjonsnr.	Eiers/festers navn			Dato sendt e-post
121	17			Marit Milde			
Adresse Knarvikgarden 82				Adresse Adolph Bergs vei 13B			Kvittering vedlegges
Postnr.	Poststed			Postnr.	Poststed	Poststedets reg.nr.	
5955	LINDÅS			5089	BERGEN		
Personlig kvittering for		Dato	Sign.	Personlig kvittering for		Dato	
☐ mottatt varsel				☐ samtykke til tiltaket			

Denne del klistres på kvittering
RA 0101 8291 2NO

Nabo-/gjenboereiendom				Eier/fester av nabo-/gjenboereiendom			
Gnr.	Bnr.	Festenr.	Seksjonsnr.	Eiers/festers navn			Dato sendt e-post
121	17			Irene Milde Fantoft			
Adresse Knarvikgarden 82				Adresse Bjørnevegen 47B			Kvittering vedlegges
Postnr.	Poststed			Postnr.	Poststed	Poststedets reg.nr.	
5955	LINDÅS			5236	RÅDAL		
Personlig kvittering for		Dato	Sign.	Personlig kvittering for		Dato	
☐ mottatt varsel				☐ samtykke til tiltaket			

Denne del klistres på kvittering
RA 0101 8292 6NO

Nabo-/gjenboereiendom				Eier/fester av nabo-/gjenboereiendom			
Gnr.	Bnr.	Festenr.	Seksjonsnr.	Eiers/festers navn			Dato sendt e-post
Adresse				Adresse			Kvittering vedlegges
Postnr.	Poststed			Postnr.	Poststed	Poststedets reg.nr.	
Personlig kvittering for		Dato	Sign.	Personlig kvittering for		Dato	Sign.
☐ mottatt varsel				☐ samtykke til tiltaket			

Nabo-/gjenboereiendom				Eier/fester av nabo-/gjenboereiendom			
Gnr.	Bnr.	Festenr.	Seksjonsnr.	Eiers/festers navn			Dato sendt e-post
Adresse				Adresse			Kvittering vedlegges
Postnr.	Poststed			Postnr.	Poststed	Poststedets reg.nr.	
Personlig kvittering for		Dato	Sign.	Personlig kvittering for		Dato	Sign.
☐ mottatt varsel				☐ samtykke til tiltaket			

Nabo-/gjenboereiendom				Eier/fester av nabo-/gjenboereiendom			
Gnr.	Bnr.	Festenr.	Seksjonsnr.	Eiers/festers navn			Dato sendt e-post
Adresse				Adresse			Kvittering vedlegges
Postnr.	Poststed			Postnr.	Poststed	Poststedets reg.nr.	
Personlig kvittering for		Dato	Sign.	Personlig kvittering for		Dato	Sign.
☐ mottatt varsel				☐ samtykke til tiltaket			

Det er per dags dato innlevert rekommandert sending til ovennevnte adressater.

Samlet antall sendinger: 2

Sign. 