


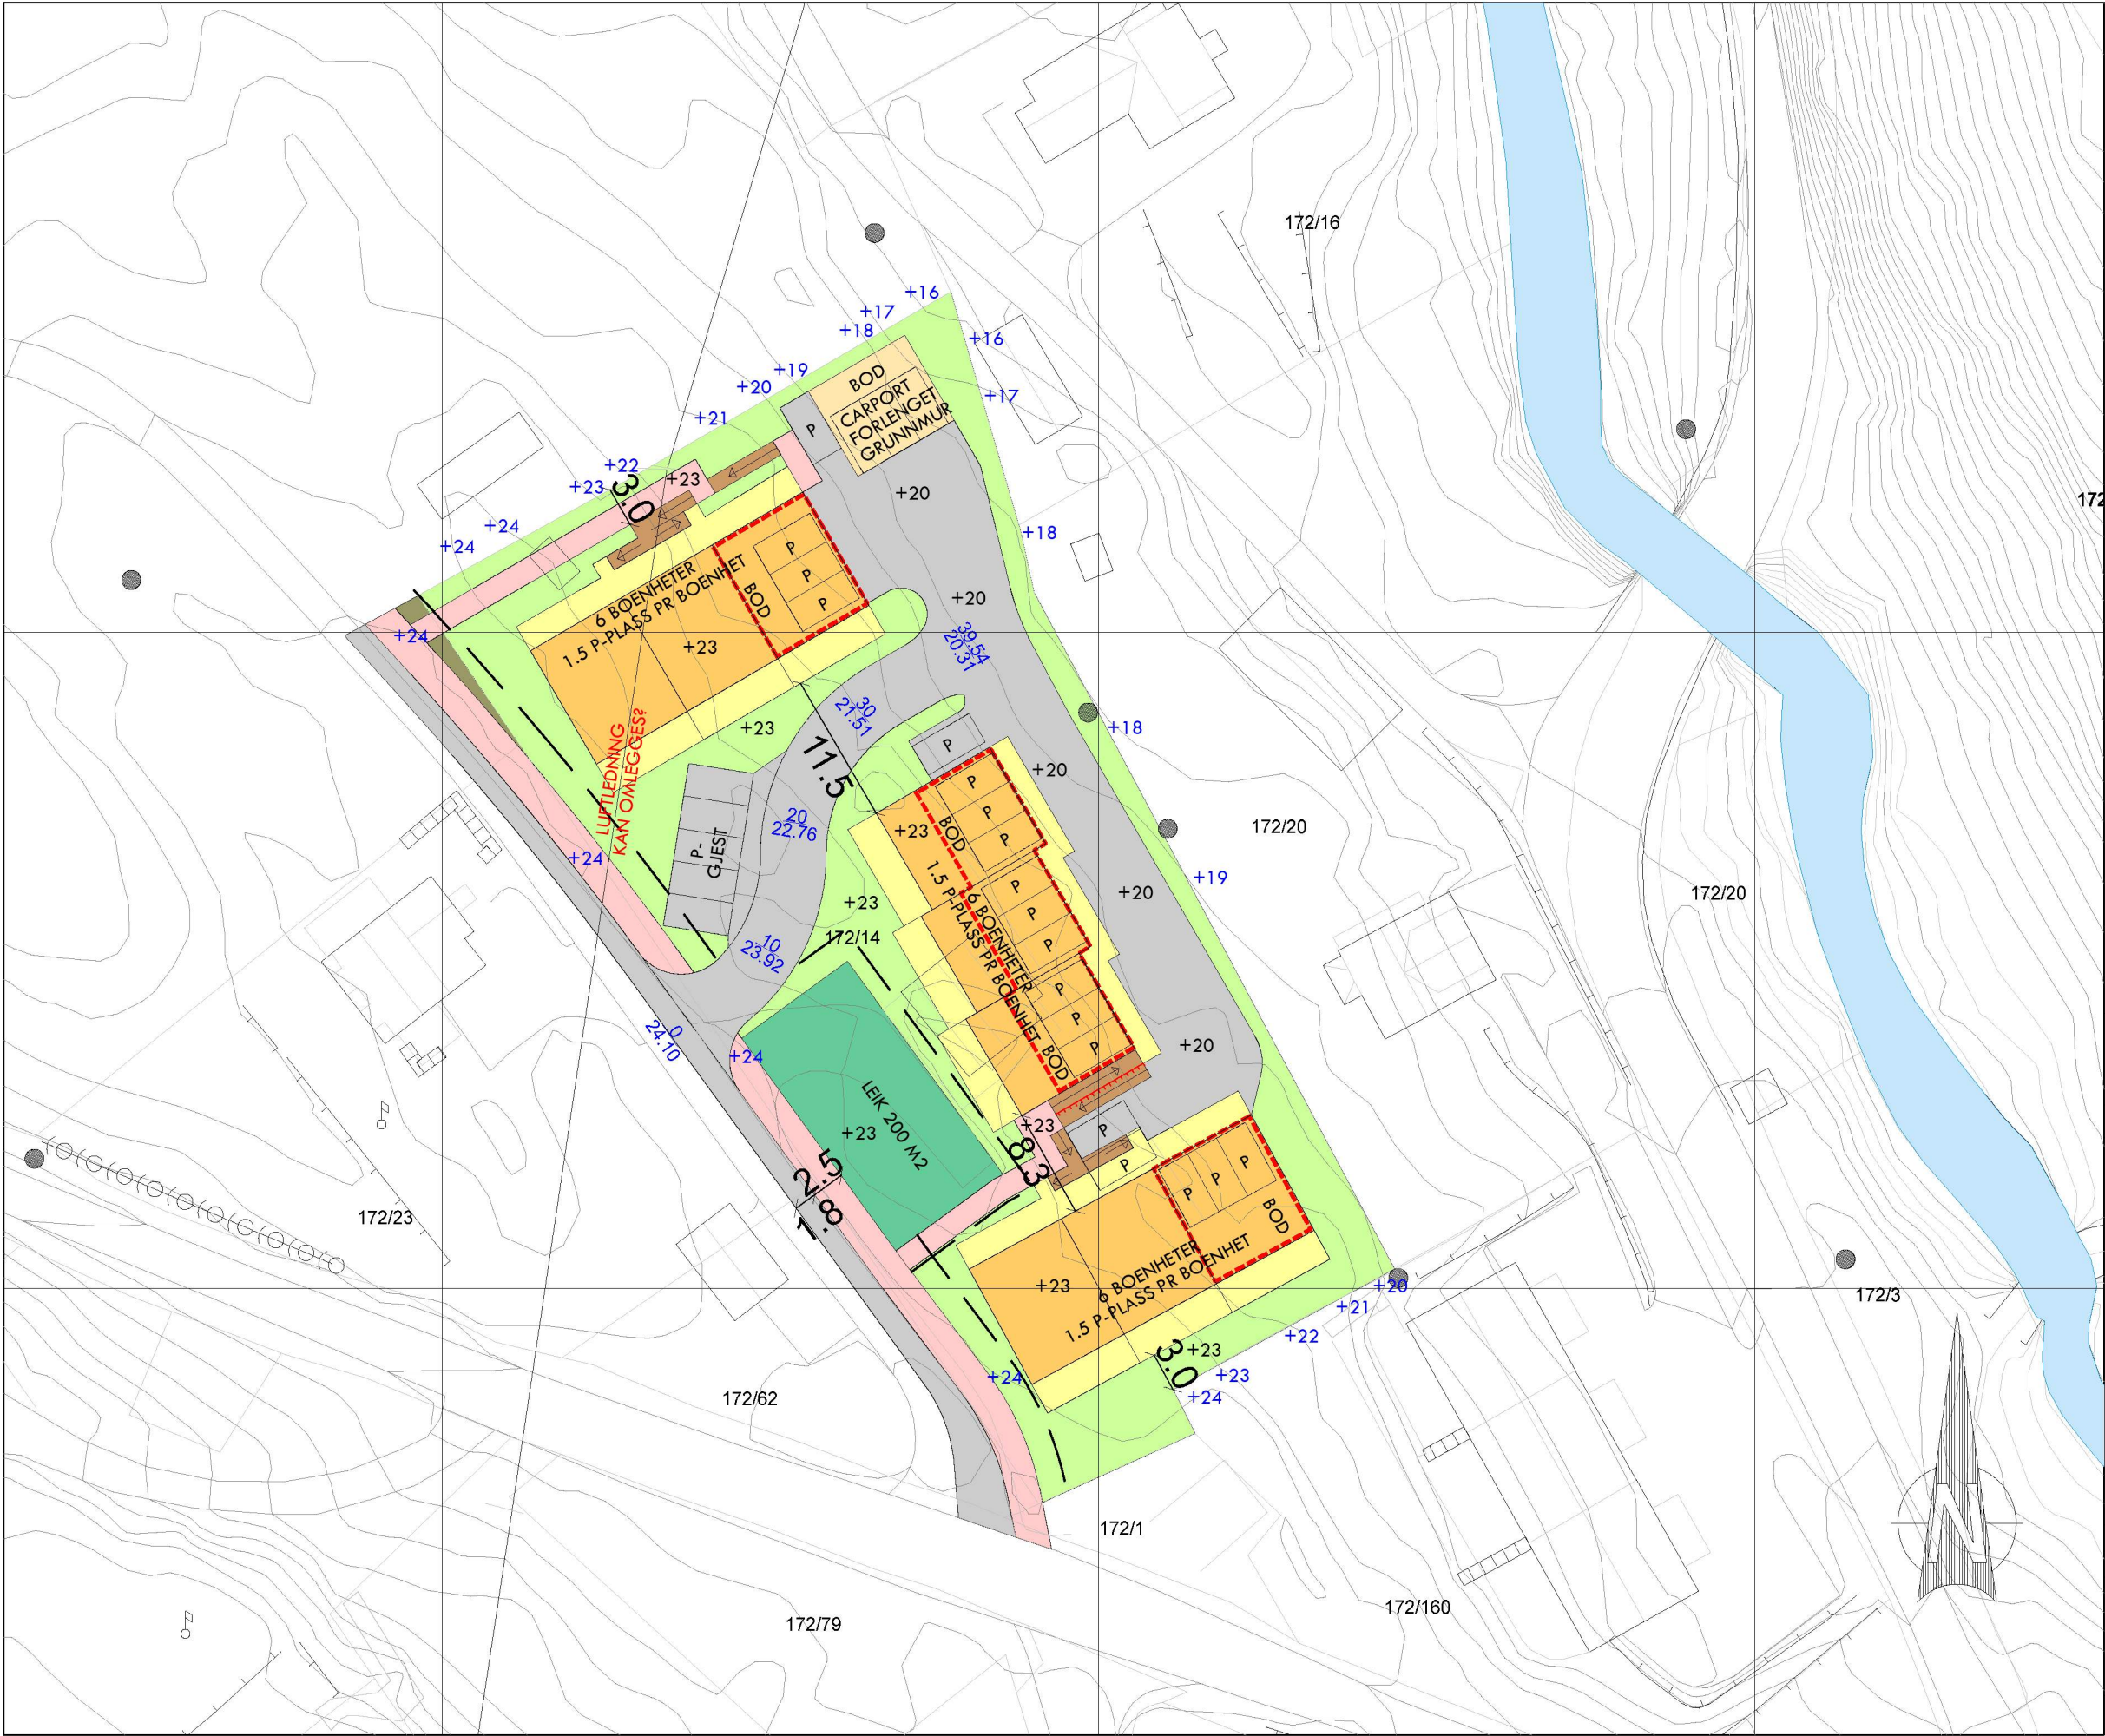

TEGNFORKLARING

	Svalgang/balkong
	Carport frittstående
	Leilighetsbygg 2 etasjer
	Lekeplass
	Kjøreveg
	Fortau, gangareal
	Annen veggrunn - grøntareal
	Trapp/adkomst til boliger
	Tomteareal
	Garasje i underetasjen

Revisjonsbeskrivelse:
Prosjekt:
9004
Prosjekteringsfase:

Arkitekt: **proESS AS**

Tiltakshaver:
DETALJREGULERING
Byggeplass:
BIRKELUNDSTUNET

Gnr./Bnr./Kommune:
172/14 LINDÅS KOMMUNE

Type tegning:
ILLUSTRASJONSPLAN

Prosjekt-/saknummer: 9004	Tegning nummer: Rev: 550	Målestokk: 1:500
		Ekstern ref.:
Tegning dato: 13.03.2019 Signatur: mhs		Kontroll dato: 13.03.2019 Signatur: sø

Denne tegning er beskyttet etter lov om åndsverk av 12.05.1961 og må ikke benyttes uten skriftlig samtykke. ©