




ALVERSUND BARNESKULE

BESKRIVELSE AV LANDSKAPSPLAN -
RAMMESØKNAD Mars 2019

Utarbeidet av Smedsvig Landskapsarkitekter AS

Trafikk og sirkulasjon

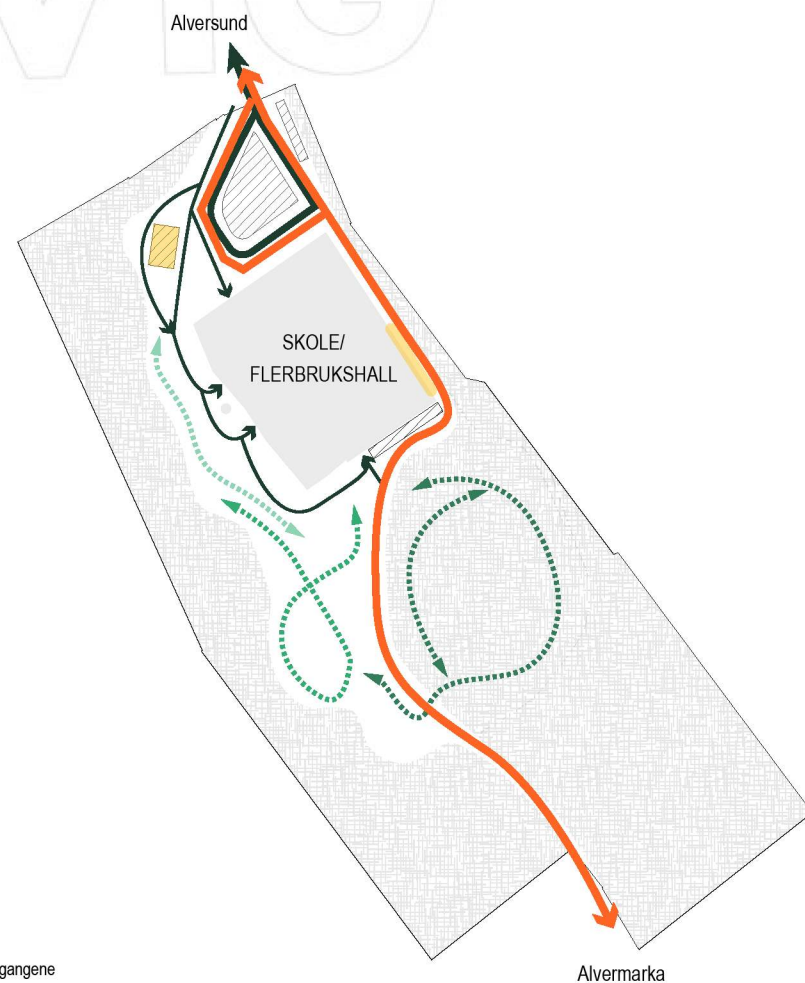

Universell utforming

Det er etablert 7 parkeringsplasser for HC-parkering, der 4 av plassene har HC hele tiden, men maks 10 min for av-/påstigning for andre i angitte perioder. Parkeringsplassene har fall 1:100 og og enten naturlige eller kunstige ledelinjer leder trygt frem til hovedinngang. Gangveier rundt bygget har max stigning på 1:15. Trappanlegget fra adkomsttorget til øvre del av skolegården har håndlister, trappenesemarkeringer og taktil markering i start og bunn av trapp. Innganger er godt belyst og det er ikke brukt beplantning med allergifremkallende arter.

Trafikk og bevegelse

Skolen og flerbrukshallen vil fremstå som et moderne og spennende anlegg med korte kommunikasjonsveier og et oversiktlig skoleanlegg for både elever, lærere og andre brukere utenom skoletid. For å hindre trafikkfarlige situasjoner og gi effektiv utnyttning av tomten er all inn/utkjøring, varelevering, 50 p-plasser og 15 avstigningslommer begrenset til første del av tomten.

Det er etablert en stor forplass foran skolens og flerbrukshallens hovedinngang. Her vil vi finne en oppholdsplass, tunte og stor kapasitet for sykkelparkering. Et stort utendørs amfi har plass til store forsamlinger ved store anledninger. Det er egne innganger til alle elev-trinnen i vest og sør.

Gode gangveier fra både nord og sør leder skolebarna trygt inn til alle skolens innganger både til fots og på sykkel. Det er gitt plass til 120 stk sykkel-parkeringsplasser ved forplassen i nord og 30.stk ved byggets østlige vegg, derav 100 stk under tak ved forplassen.

Den gjennomgående gang-og sykkelveien som går vil være tilrettelagt for brøyting og en naturlig gjennomgangstrafikk kan passere uten å være særlig til sjenanse for skolen. Skolens uteareal vil også være et viktig tilbud som nærmiljøanlegg, turveg og sosialt møtested for lokalbefolkningen på ettermiddagstid.




Skolens utearealer

Visjonen for utomhusanlegget er å styrke gleden ved bevegelse, fantasi og lek. Vi skal skape et stimulerende fysisk miljø som underbygger utendørs lek og læring for Alversund nye barneskole.

Vi planlegger at skolegården skal inneholde flere forskjellige miljøer og aktivitetssoner i henhold til tomtens naturgitte kvaliteter og krav satt i konkurransegrunnlaget.

Uteareal for nye Alversund skole er 18.750m² som inkluderer forplass og skolens 3 aktivitetssoner. Alle sonene har ulike karakterer og ett alderstrinn skal i løpet av et friminutt kunne bevege seg, ha tilgang og 'sin plass' i alle tre aktivitetssoner.

Aktivitetssonene

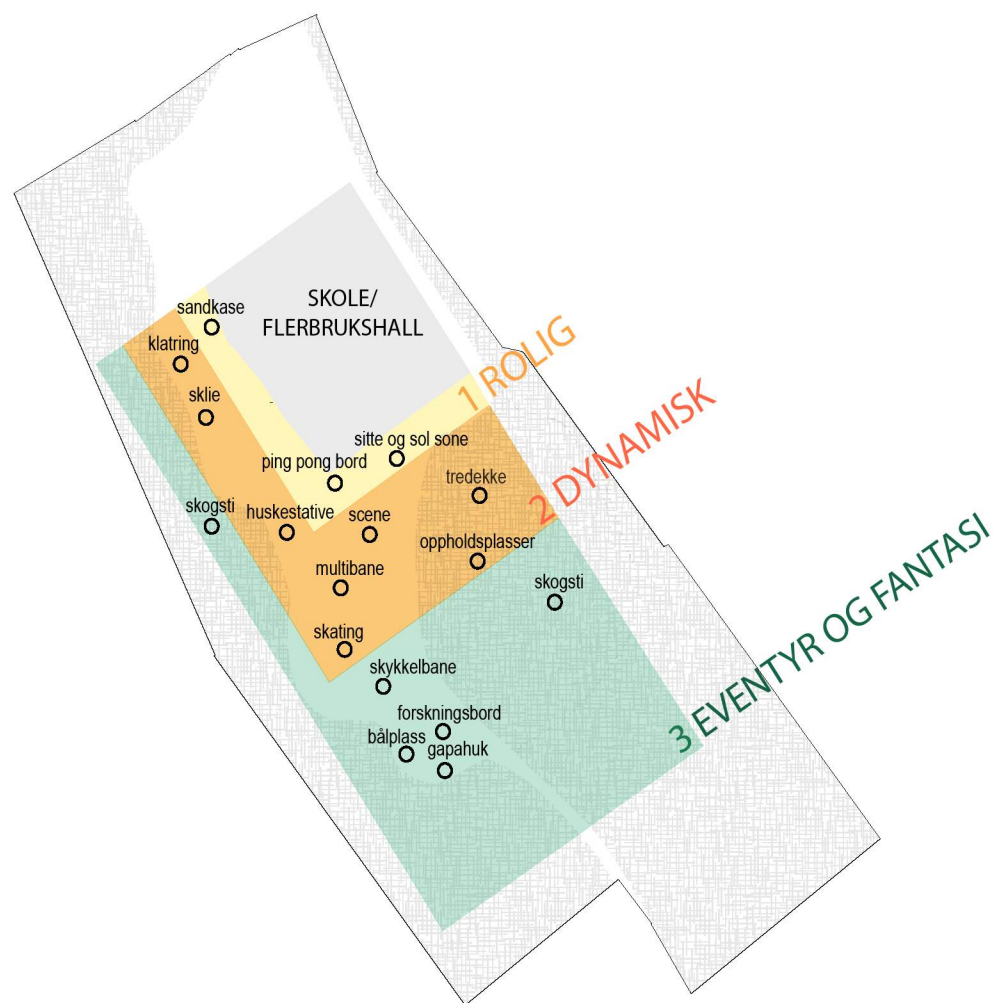

- Aktivitetssone 1 – den indre skolegård. Dette er en rolig sone langs byggets fasade, med trygge oppholdsarealer ved inngangspartiene, sandlek, balanse, avkobling og sosialt samvær.

- Aktivitetssone 2 – er det dynamiske lekearealet. Området har ulike rom med varierte aktiviteter, som er utformet på terrenget premisser. Her er aktiviteter som husking, klatring i skrående terreng, balanse og aktiviteter med ulik vanskelighetsgrad. I tillegg tilrettelegges henge- og slengeområder tett inntil der det skjer noe. På den måten kan elever få en unnskyldning for å være tett på andres lek, selv om en er alene.

Sentralt i skolegården planlegges en multibane som vil kunne gi mange tilbud og uant aktivitet på et konsentrert område. Her er det mulighet for aktivitet dagen igjennom - fra morgen til sen kveld. Fotball, skating, sykling, basket og opphold.

Ballspill er populært og multibanen gir mulighet til å få inn flere ballaktiviteter parallelt. Dette kan dempe potensielle konflikter omkring bruken og gi større variasjon av ballspill. Et opphøyd tredekke like ved multibanen vil kunne fungere som en scene. Her kan en klasse samles eller kulturskolen kan holde konsert.

Multibanens ytterkanter i vest og sør formes for skate- og sykkelaktiviteter og har en leken geometri som utfordrer brukerne til bevegelse. I vest gir varierende sitte-og liggetrapper mulighet til opphold. Banen vil også kunne islegges vinterstid ved å etablere et enkelt vanningsystem og med sluker som kan stenges. Slik kan multibanen få et vannspeil på 10cm som lett fryser til over natten om vinteren. Dette vil gi et yrende liv, jamfør Skansedammen i Bergen.

Utenfor SFO er det møblert med benker og bord. Her er det god utsikt til det som utspiller seg i skolegården.

- Aktivitetssone 3 – bruk av skog og terreng til eventyr og fantasi. Fra den opparbeidede skolegården inviterer tre stier deg inn i skogen og til 'skogsleken' - en sti av tre hevet over bunnvegetasjonen. Stien er morsom å løpe på og har ulike oppholdsstasjoner underveis. Trestien bygges av fleksible trekonstruksjoner med ben i forskjellige lengder, som en edderkopp som kan tilpasse seg skogens mange situasjoner og topologi. Brygger og oppholdsplasser kan brukes av elever i friminuttene eller på skogsturer for lokalbefolkningen. Trekonstruksjonene vil være et fint materiale i skogen, som med sin presise form skiller seg fra naturen. Trematerialet vil føles varmt og nesten mykt å sitte på.

Gapahuk med grillplass og forskningsbord er plassert ved tomtens sørligste område. Her er det etablert gressbakke for enkel aktivitet, aking og uteskole.

Tunet /Forplassen

* Bilder under viser intensjoner for materialkvaliteter og forslag til produkt eller tilsvarande.



Sykkelstativ og takoverbygg



76.04 Sittelement av granitt på adkomstplassen



76.06 Betongamfi med trappeanlegg



77.773.10.1.20
Flaggstang



77.09 Buskfelt i skråning



76.02 Børstet betong som dekke på adkomstplassen



77.773.10.1.19, 5.stk avfallsbeholdere, RAL 5021



77.08 Stauder i regnbed



73.04 Regnbed/infiltrasjonsanlegg med nødoverløp



77.11 Trær plantet i plantekummer



Skolegården

* Bilder under viser intensjoner for materialkvaliteter og forslag til produkt eller tilsvarende.



76.11 Fallunderlag/slitelag i gummibark omkring sklier og lek i skråning mot vest



76.04 Sklie (1.stk)




76.07 Tretrapper i terreng 1.5m høydeforskjell 3.stk




77.773.10.1.18 Fugleredehusker



77.773 KLATREHUS 5-7.klasse

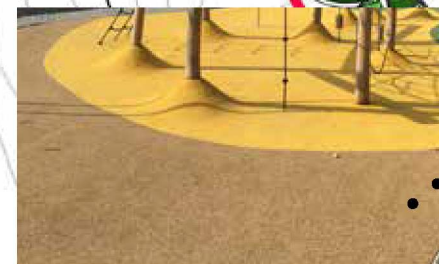

76.10 Fallunderlag gummibelegg

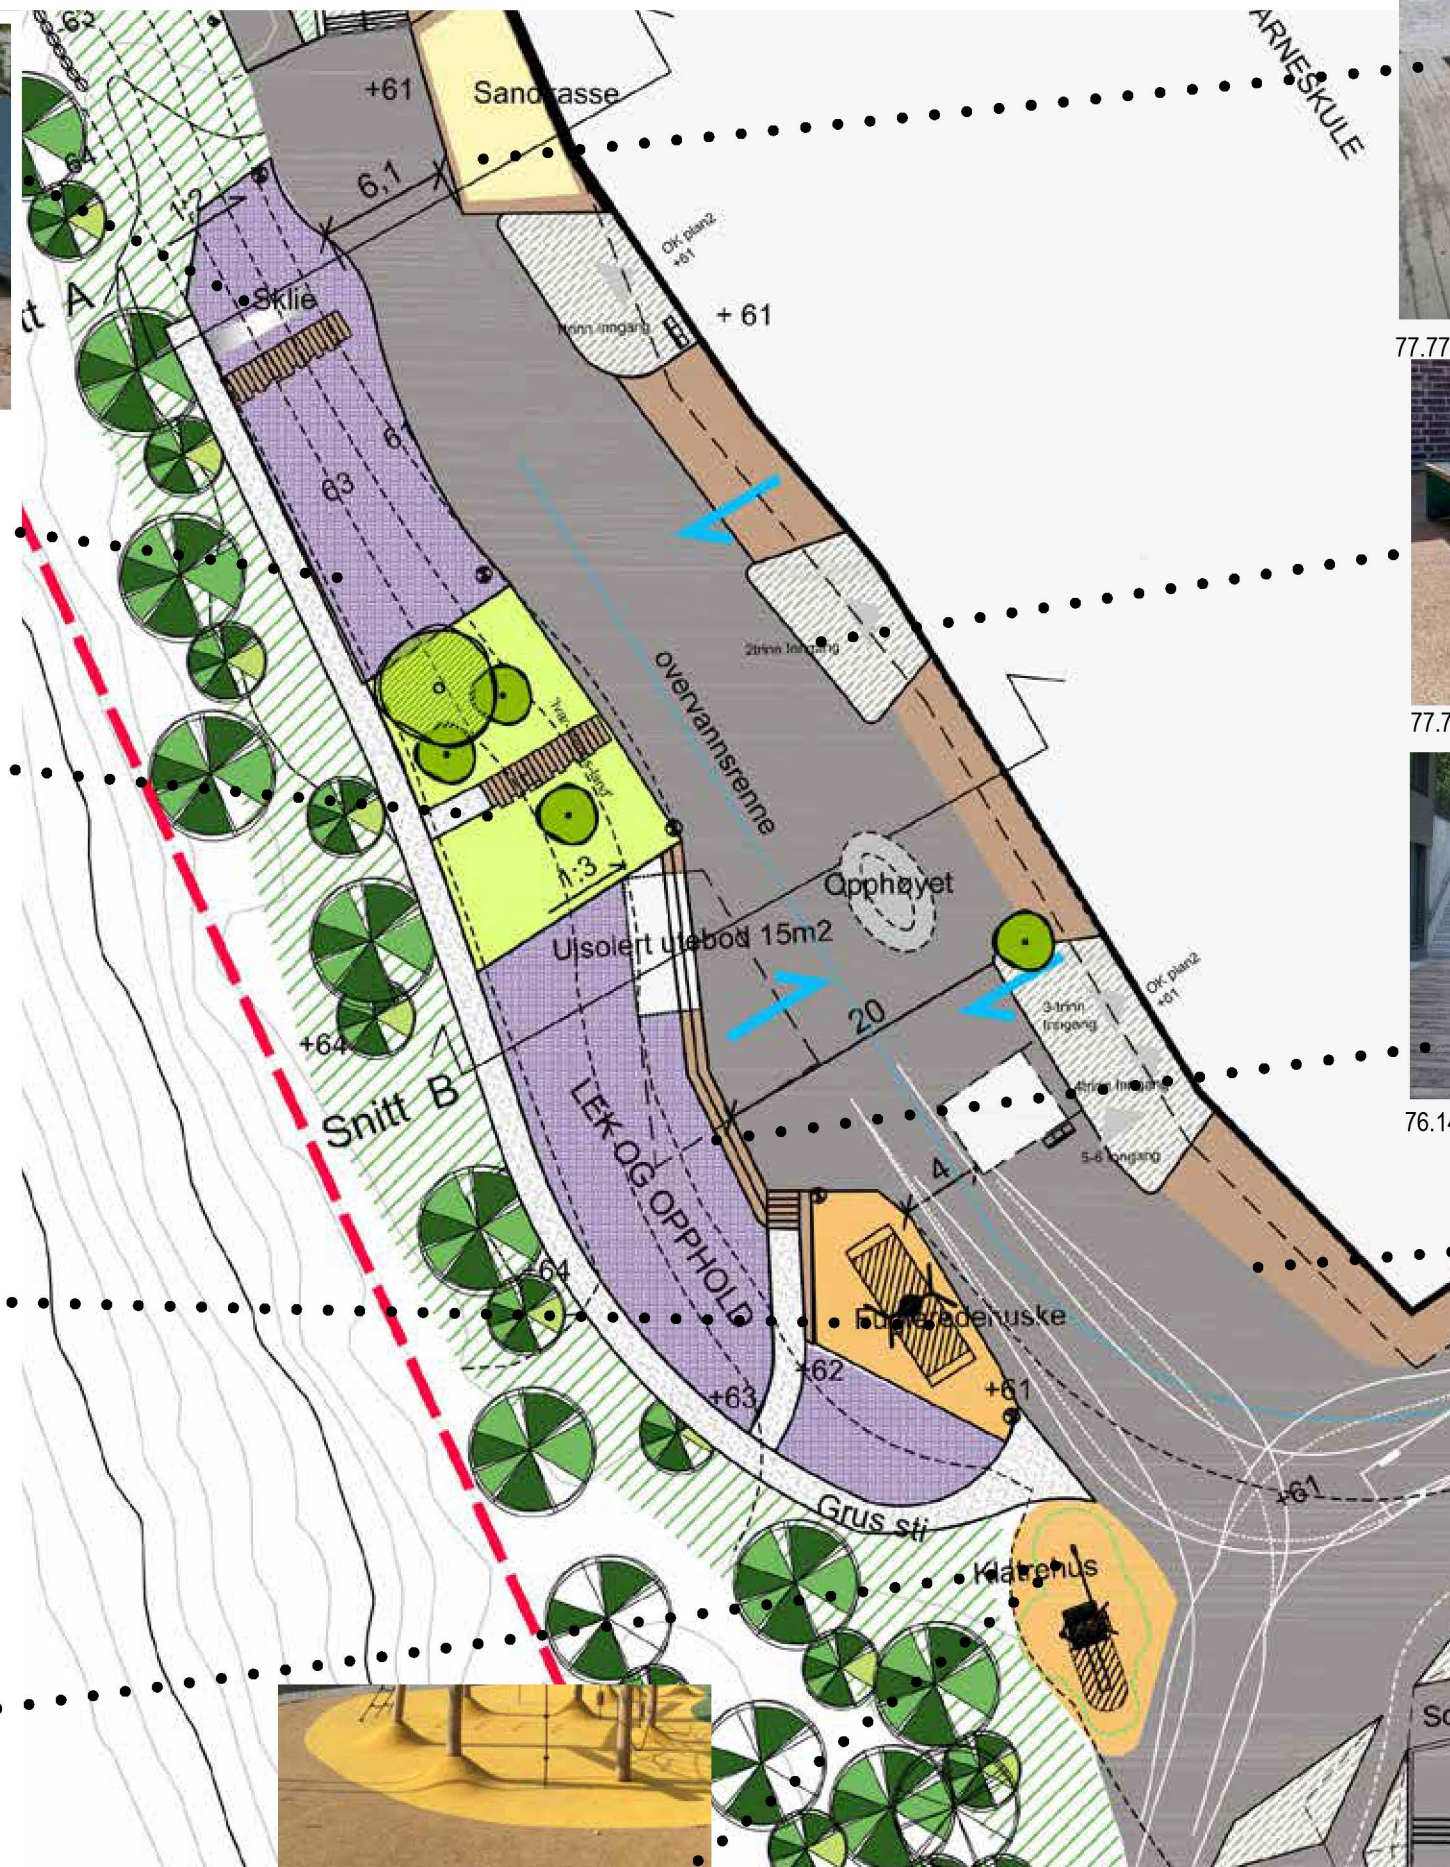

77.773.10.1.13 Sandkasse inkludert tredekke for opphold



77.773.10.1.1 2 stk benker 1.stk bord, RAL 5021



76.14 Sitteamfi i tre lagt i skråning mot vest inkl. gangtrapper



76.09 Tredekke omkring skulebygg

Multibanen

* Bilder under viser intensjoner for materialkvaliteter og forslag til produkt eller tilsvarande.

MØBLERING /UTSTYR - MULTIBANE





72.03 Betongkant skråkanter rundt multibane for skating



77.773.10.1.9 Basketballstativ



77.773.10.1.7 Fotballmål

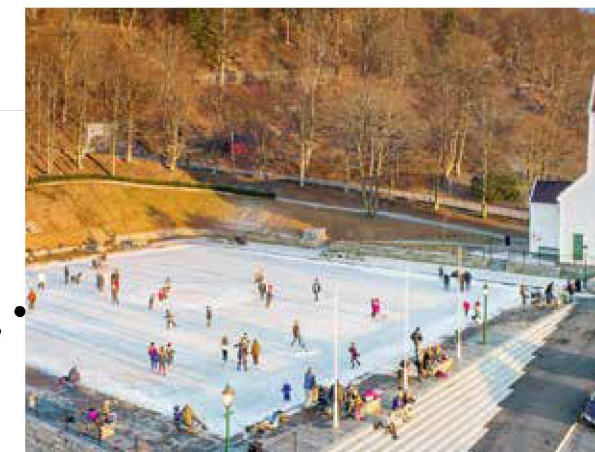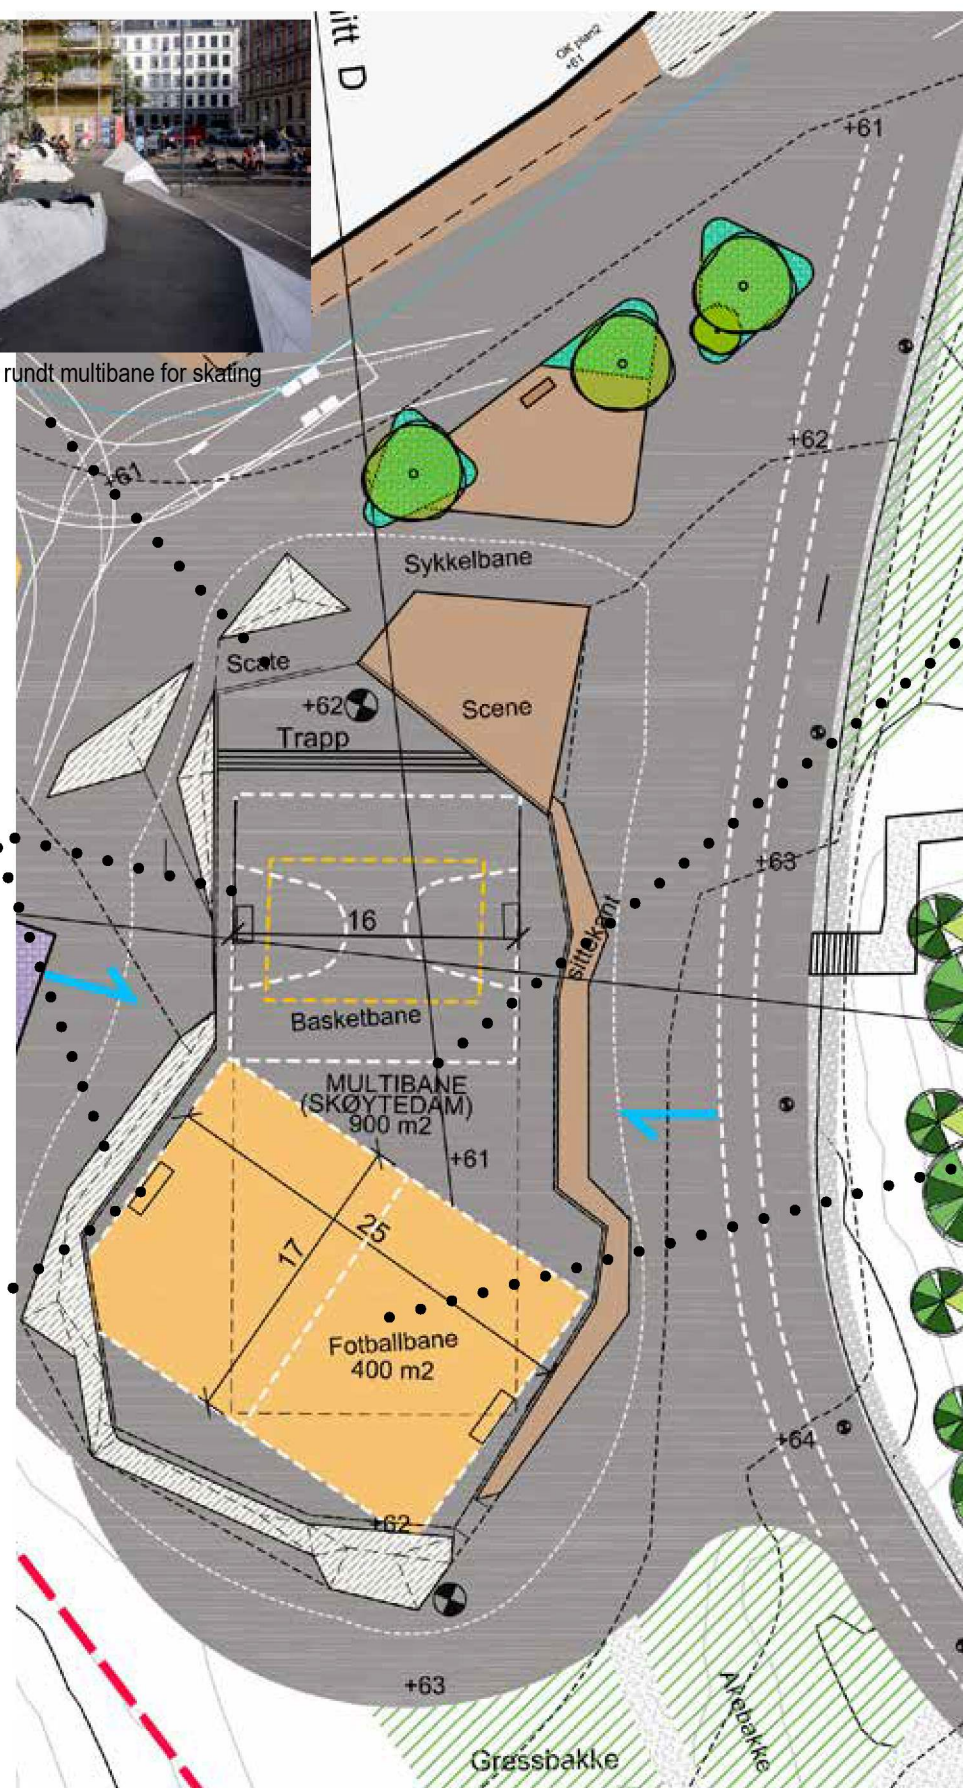

73.03 Stengesluk for mulighet for islegging vinterstid



72.04 Tredekker med knekklinjer for opphold og nedtrapping av multibanen



6) Gummidekke på 400m² for fotballdelen av Multibane inkludert markeringer for fotballmål

Spillemiddel - Bestemmelser for Nærmiljøanlegg (V-0511).
(Utklipp fra forskriften, punktene er veiledende, men ikke beskrivende for vårt anlegg)

- Flerbruksanlegg - flerbruksområder, inntil 2400 m², med underlag tilrettelagt for f.eks. ballspill og naturis. (Multibane 900 m²)
- Vanningsanlegg/vannkum i tilknytning til balløkker/flater for islegging til skøyteaktiviteter vinterstid
- Lysanlegg - lysanlegg i tilknytning til aktivitetsanlegg
- Ballaktivitet - streetbasketanlegg - ballvegg/ballbinge

Møteplassen/midtplassen

* Bilder under viser intensjoner for materialkvaliteter og forslag til produkt eller tilsvarande.



76.09 Tredekke omkring skulebygg



73.06 Overvannsrenne i 3steins-brostein på skolegård



77.07 Trer og tredekke i kombinasjon.




77.773.10.1.6 30.stk. sykkelstativ uten tak. NB! Uten farge



SMEDSVIG

VIG

Snitt

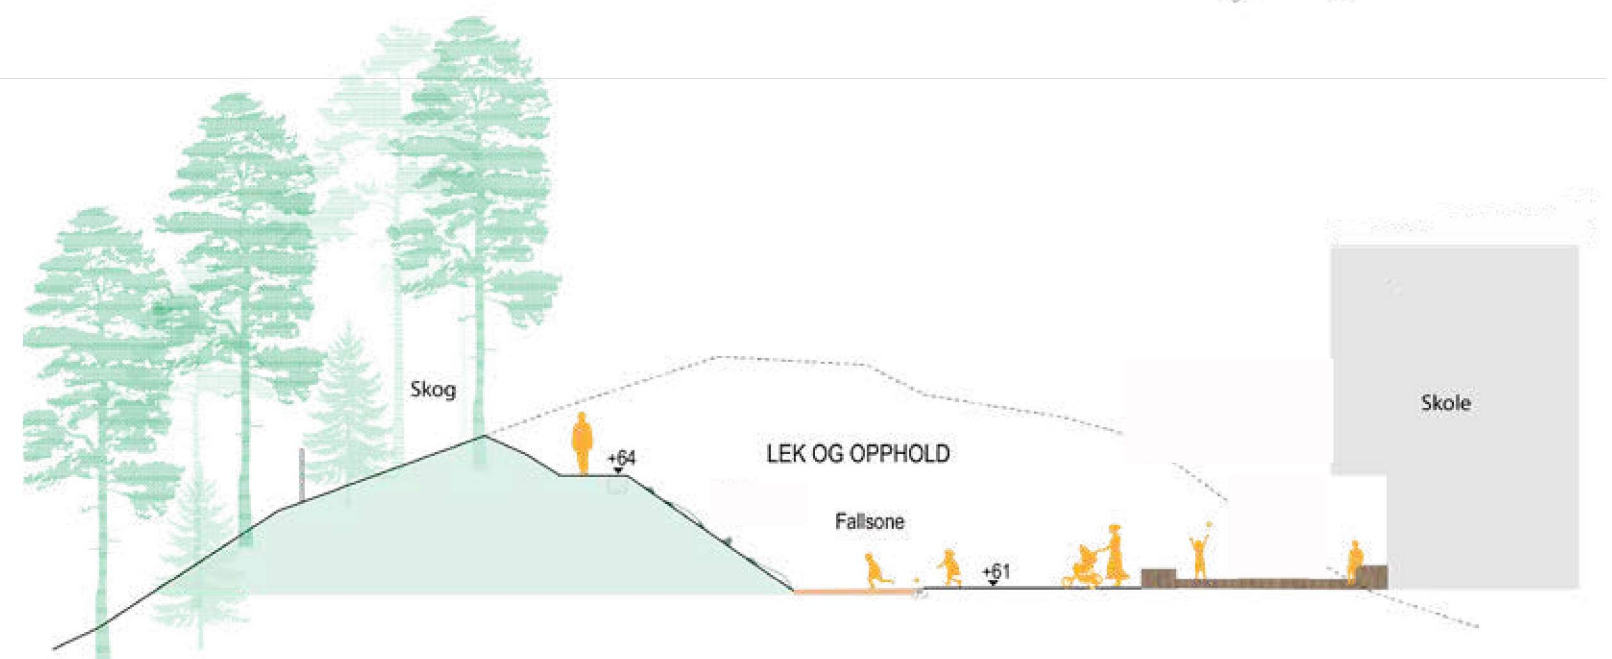

SNITT AA' - 1:100

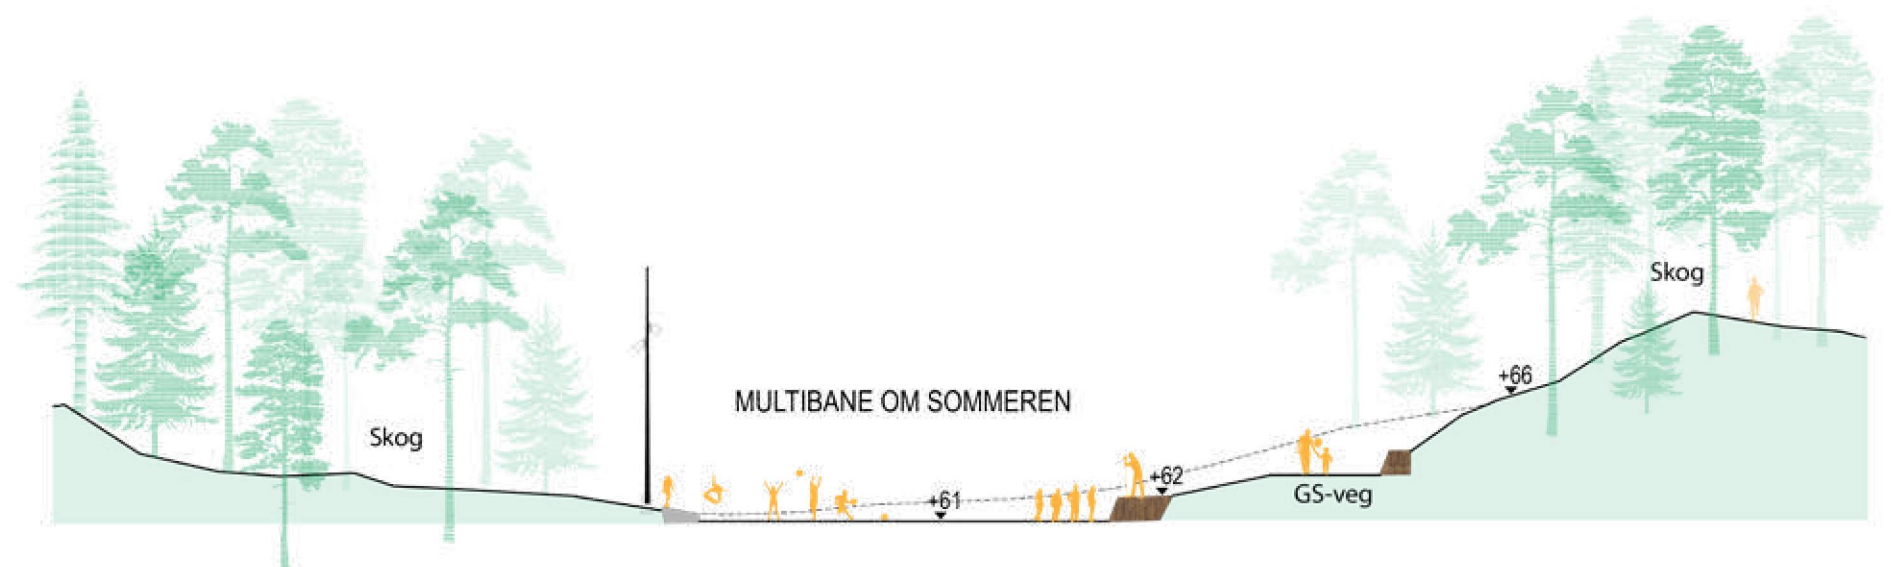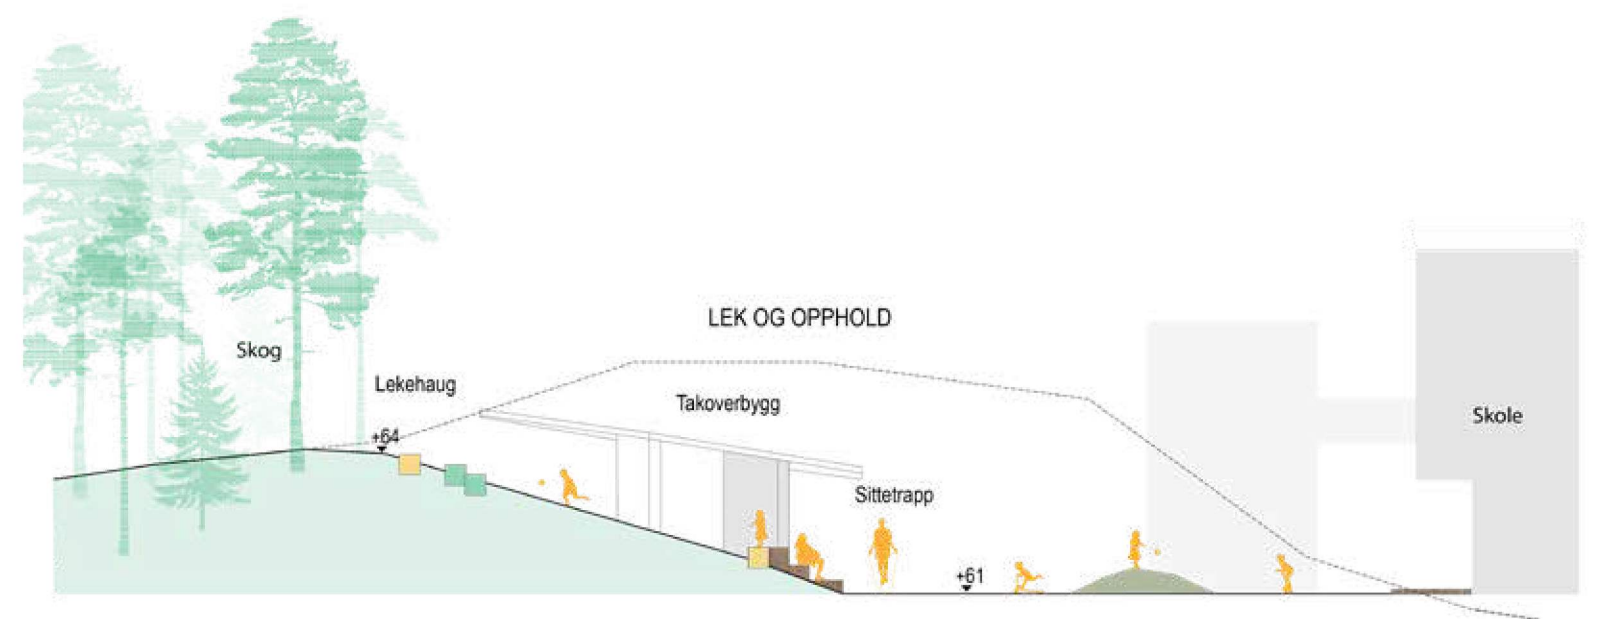

Skogslek

* Bilder under viser intensjoner for materialkvaliteter og forslag til produkt eller tilsvarande.



77.773.10.1.21 .stk bårlist





77.773.10.1.4 Forskerbord, pulverlakkert 3 stk. RAL 2004



77.773.10.1.16 Dobelt huskestativ





72.11 Gapahuk med opphold under tak for ein klasse

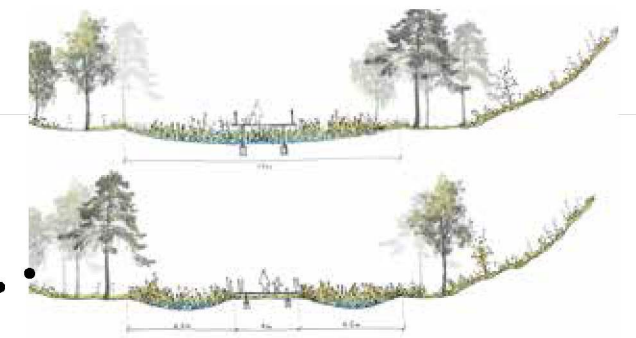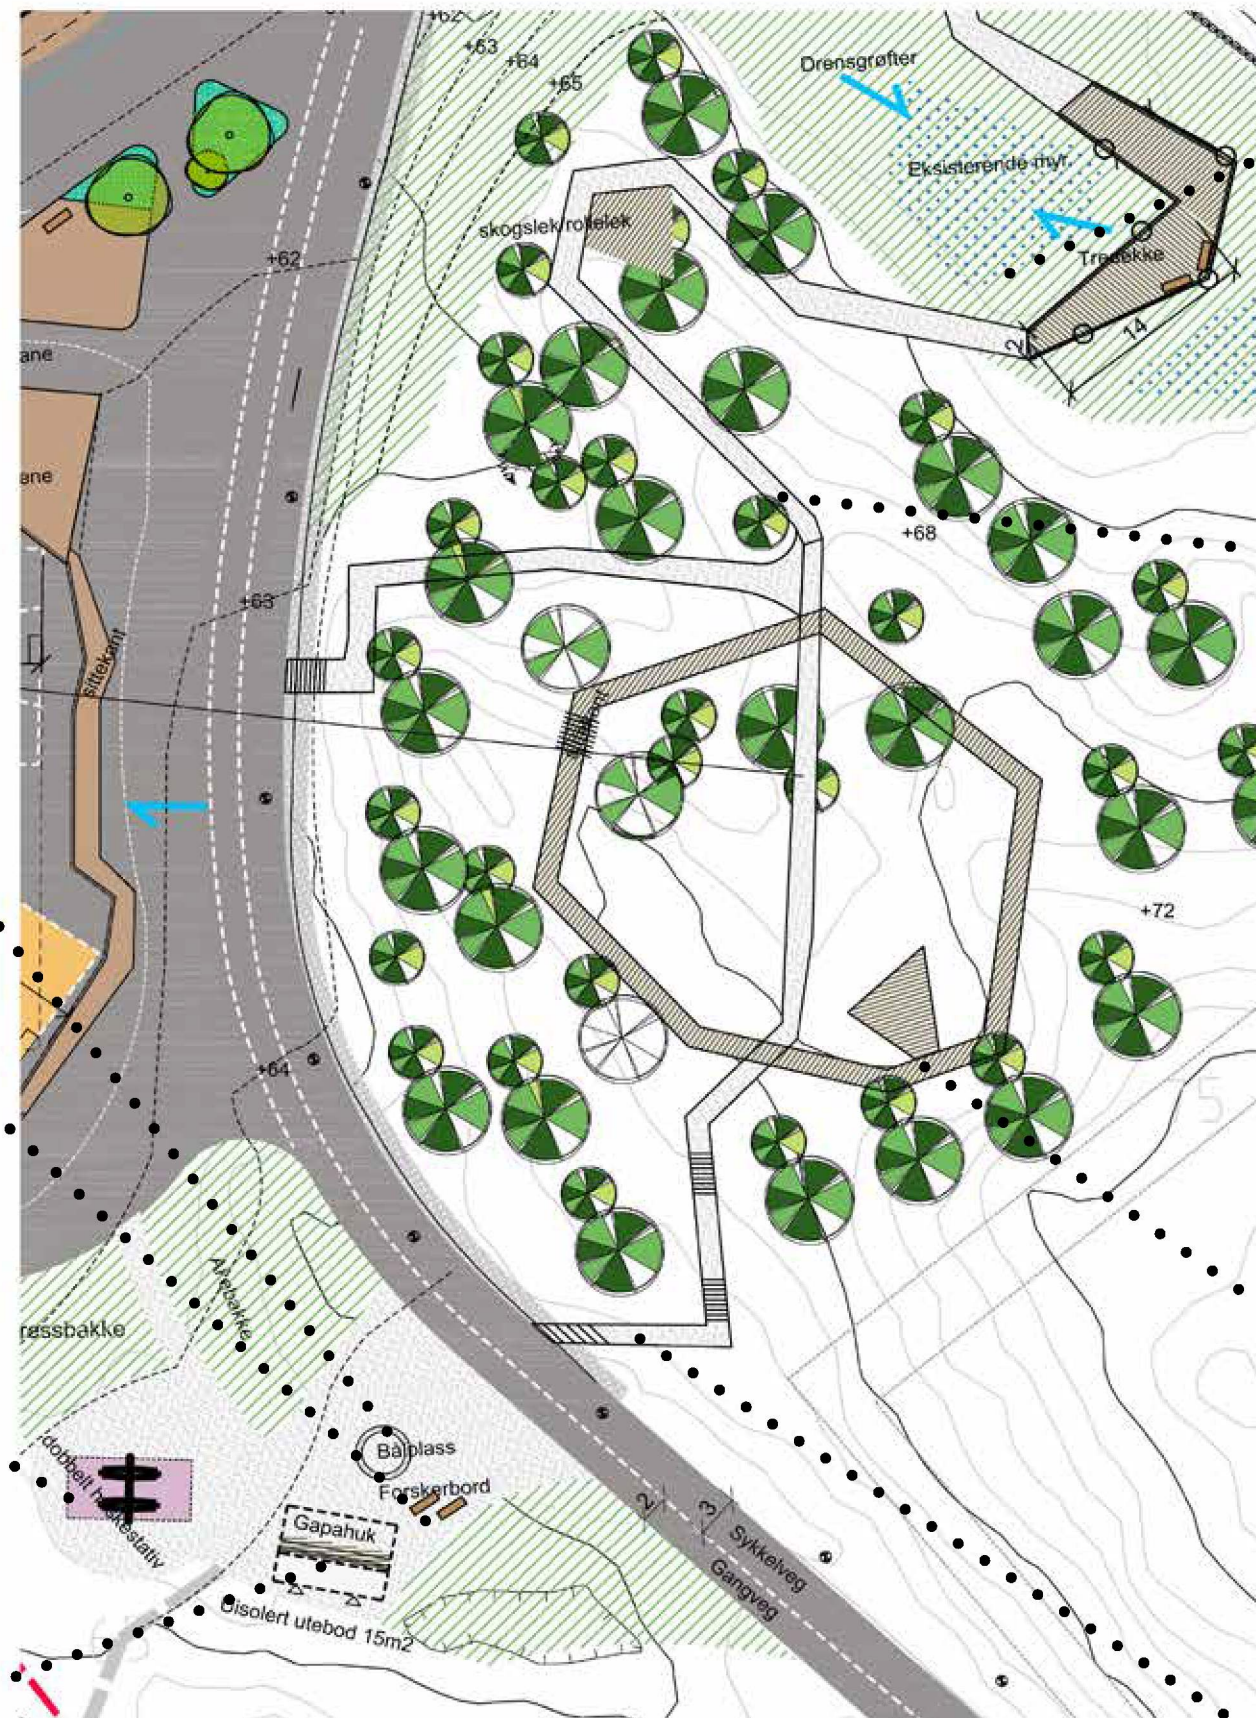

73.05 Tilkomst over våtmarksområde/myr tilrettealgt med tredekke



76.18 Grusveier i skogsområde inkludert duk og drenerende masser

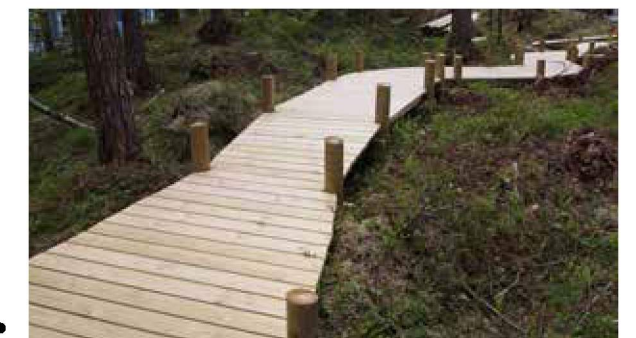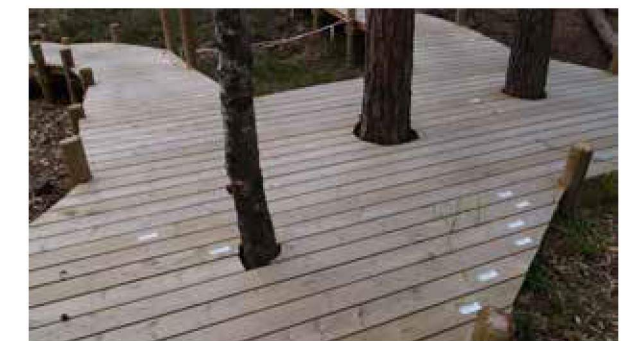

72.09/10 Treplattung og gangstil på stolper i skogsområde



76.07 Tretrapper i terreng 1.5m høydeforskjell 3.stk