


Snitt B - B

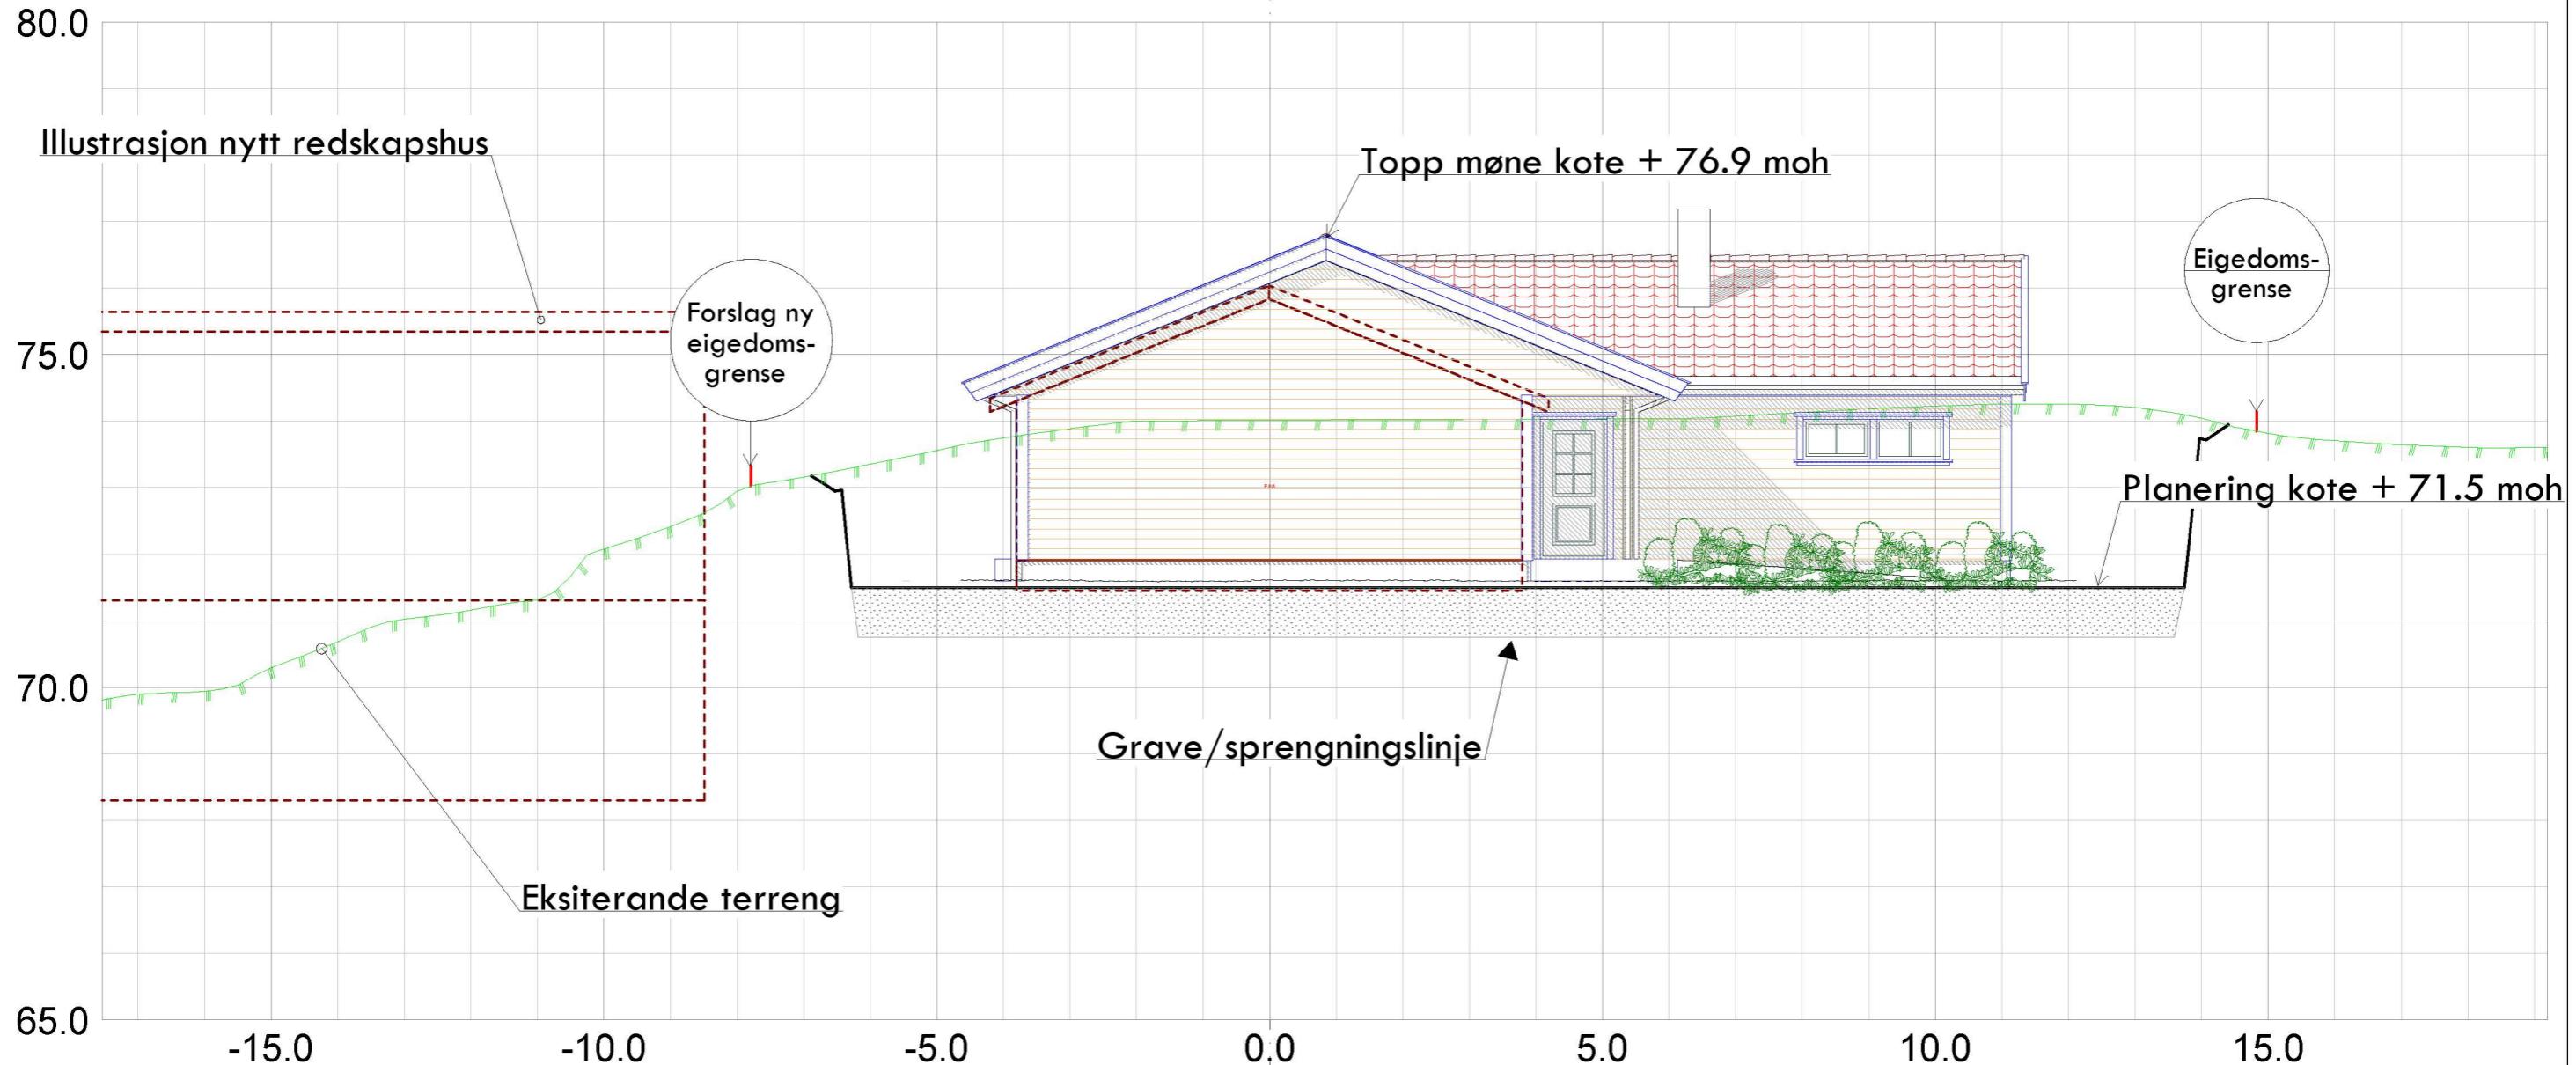

Norbohus Villanger & Sønner As Kvassnesveien 45 5914 Isdalstø			
Dato	Konstr./tegnet	Godkjent	Målestokk
09.04.2019	sh		1:100
SH Oppmåling 1			Epost: post@sh-oppmaling.no Tlf: 47 2 99 092
Snitt B - B, ny bustad Gnr 142. bnr 3 (142/9) Tiltaksahvarar: Arne og Reidun Kvamme		Erstatning for:	Erstatet av:
		342	
Henvisning:	Beregning:	Lindås kommune	