

Lindås Kommune

Hjelmås 24 april 2019

Søknad om utslipp for GBNR 104 / 60, skytebana på Haukås i Lindås.

Standplassbygget til skytebanen på Haukås i Lindås ble oppført tidlig på 60 tallet, og er for lengst moden for modernisering.

Skytterlaget har som mål å sette opp et miljøstandplassbygg, som er konstruert for størst mulig støyreduksjon. I den forbindelse ønsker de også å få til en løsning som gjelder de sanitære forhold.

Skytterlaget er opptatt av å ivareta medlemmene sine på en best mulig måte, dette gjelder også tilbud om sanitære forhold, der de ønsker å bygge ett enkelt men funksjonelt sanitæranlegg tilrettelagt for rullestolbrukere.

Årlig belastning, av sort og grått vann til sammen, er beregnet til 500 liter, se vedlagte beregning.

Det er tilbydd en løsning hvor de knytter seg til det kommunale vann og avløpssystemet ved flerbrukshallen på Lindås

En slik løsning vil bli svært kostbar, som lett passerer kr 6-700.000,-

Budsjettrammene er svært stramme, hvor det budsjetteres med en betydelig andel av dugnad i prosjektet og de ønsker derfor å finne gode løsninger som er overkommelig økonomisk.

Det søkes derfor om etablering av tett oppsamlingstank for sort og grått vann, fra toalett og kaffekrok. Størrelse på sortvannstank blir 4m³ og utstyres med alarm som også stenger for vanntilførsel på bygget ved full tank.

Vannforsyningen løses med oppsamling av takvann og enkelt hydroforanlegg.

Det blir brukt vannsparende toalett med 2 ltr. spyling.

Ut fra våre vurderinger er dette en løsning som bør kunne brukes i dette tilfellet.

Med nivåvarsler i sortvannstanken som igjen stenger for mere vannfylling vil sikre at ikke tanken renner over og slipper avløpsvannet til terrenget.


Det skal ikke kobles dusjanlegg eller noen form for vaskemaskiner til utslippet.

Vedlegg.

Med hilsen

Hjelmås VVS as

Peder Hagesæter

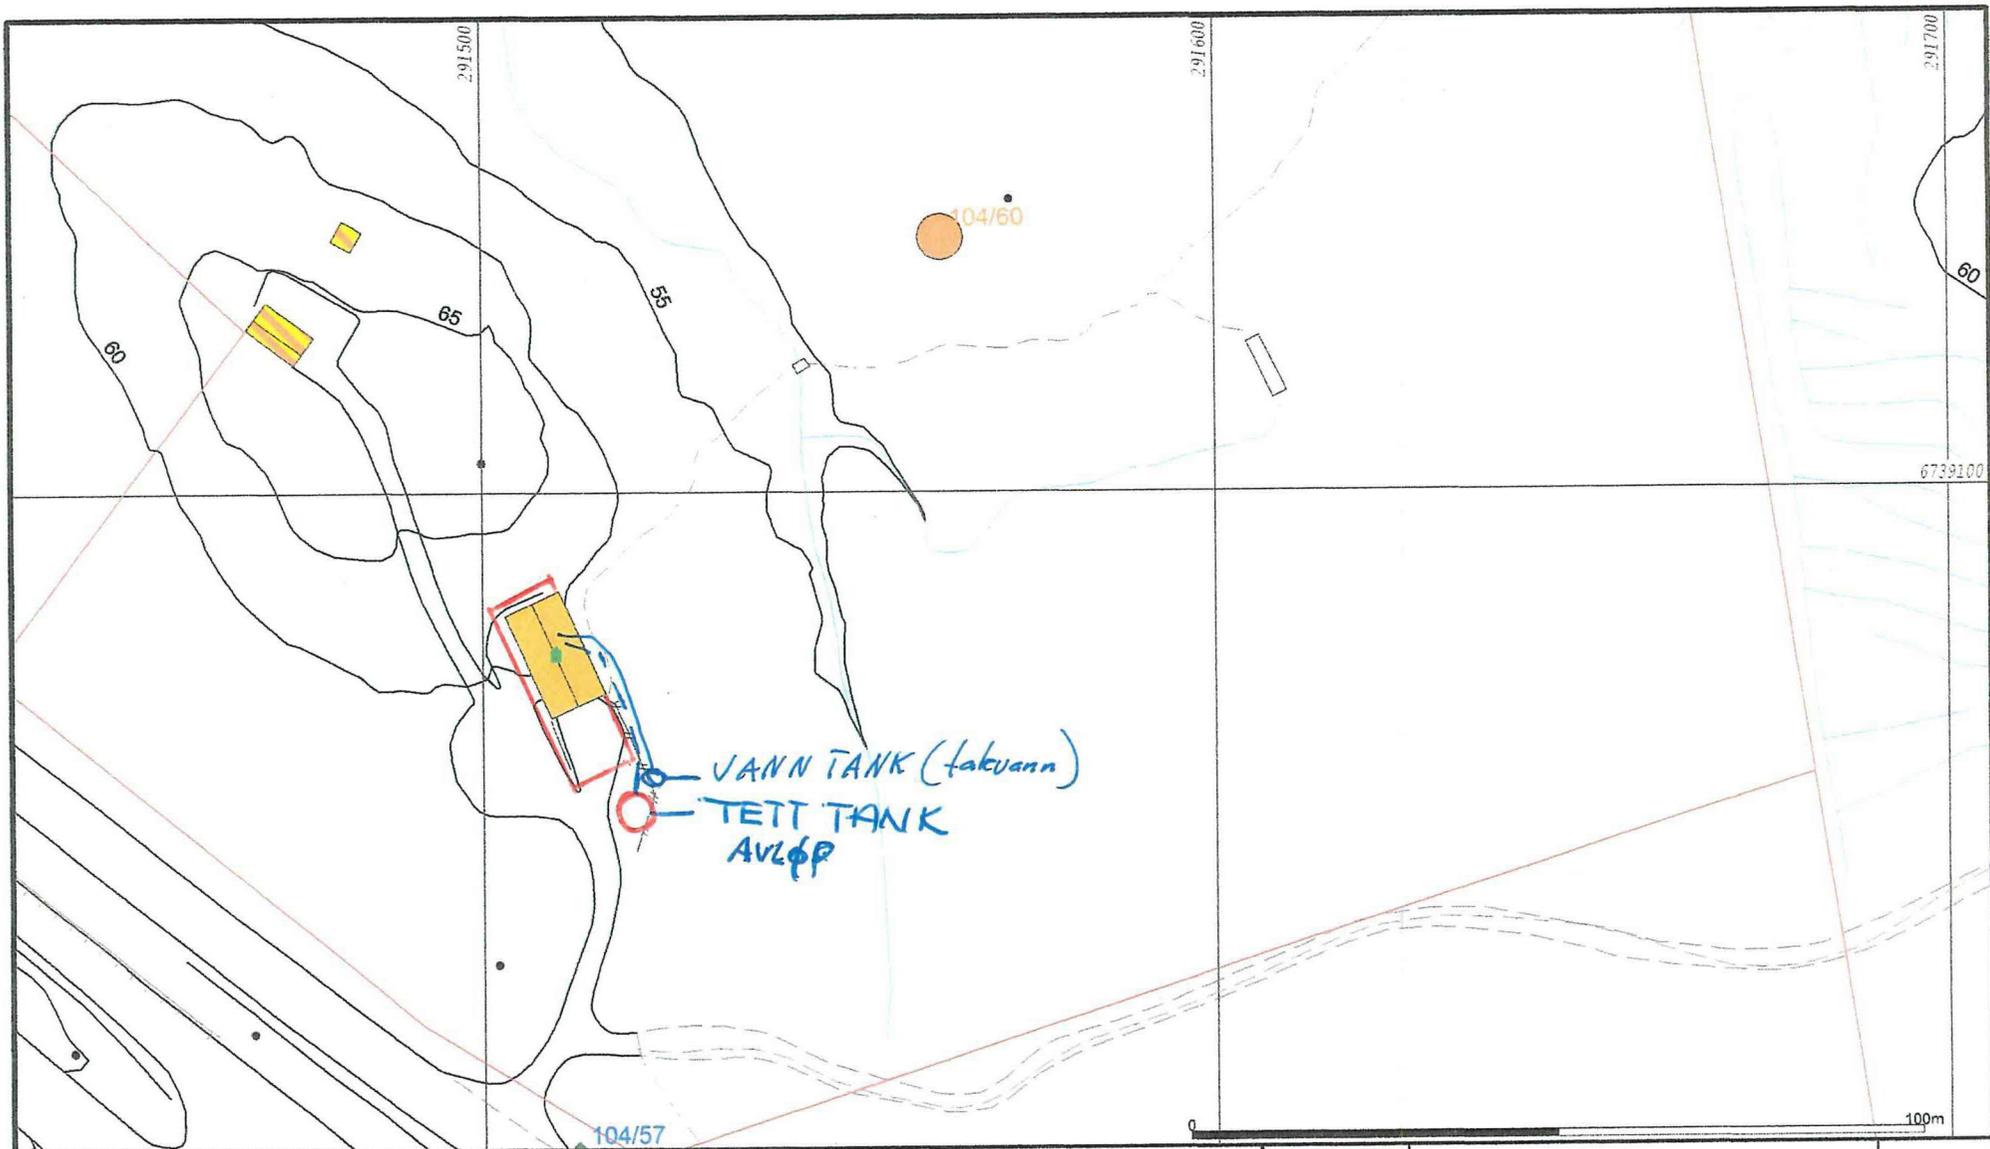

- Målte Grenser
- Registrerte Grenser
- Udefinert grenser
- Terrengmålte grense
- △ Konstruert grensepunkt
- Bolig
- Bustad m/leilighet
- Våningshus
- Storre bustader
- Hytte feriehuis
- Garasje uthus
- Industri lager
- Andre bygg

Beliggenhet og høyder må oppfattes som orienterende.

Hjelmås
VVS AS
P. Hg 25/4.19



Lindås kommune
Geodata avdeling

Dato: 2018.05.16
Sign: liei

Gnr 104 bnr 60



Målestokk
1:1000

Søknad om utslepp av sanitært og kommunalt avløpsvatn frå hus og hytter

Søknadsskjemaet gjeld for:

- utslepp frå bustadhus, hytter, turistbedrifter og liknande verksemd med utslepp på under 50 pe.
- utslepp av sanitært avløpsvatn på mindre enn 50 pe i tett busetnad som er større enn 2000 pe i innlandet og 10 000 pe ved kysten.

Skjemaet gjeld ikkje for tilkopling til offentleg avløpsnett.

Informasjon:

1. Utsleppet av sanitært avløpsvatn er søknadspliktig jf. forureiningsforskrifta kapittel 12. Søknad med alle nødvendige opplysningar vil bli behandla av kommunen. Søknadar som er i samsvar med standardkrava i kapittel 12, blir behandla innan seks veker. Søknad om unntak frå standardkrava i kapittel 12 blir behandla utan ugrunna opphald, men behandlinga kan ta meir enn seks veker.
2. For prosjektering og utføring av avløpsanlegget, gjeld reglane i plan- og bygningslova § 20-1 om søknad om løyve til tiltak, godkjenning av føretak og ansvarsrett. Bygging av anlegget kan først starte når eit igangsettingsløyve frå kommunen ligg føre.
3. Les "Rettleiing til søker", før du byrjar utfyllinga.

1. Ansvarleg (søklar)*:

Namn: LINDÅS SKYTTELAG	Telefon (dagtid): 934 28 971
Adresse: Øksnesvegen 76, 5943 AUSTREHEIM	Postnr, poststad:
E-post: eivind.borildsen@ess-norway.com	Enkeltperson Selskap/lag /sameige. Før opp organisasjonsnr.: 993793655

*Dersom ansvarleg søklar ikkje er den same som ansvarleg eigar (ansvarleg eigar er det same som tiltakshavar i plan- og byggesaker) skal du opplyse om dette.

2. Søknaden gjeld:

<input checked="" type="checkbox"/> Nytt utslepp <input type="checkbox"/> Vesentleg auke av utslepp <input type="checkbox"/> Rehabilitering av eksisterande utslepp	Heilårsbustad, tal på: Fritidsbustad, tal på: Annan bygning, tal på:.....spesifiser: SE VEDLEGG	Er/blir vassklosett installert? <input checked="" type="radio"/> ja <input type="radio"/> nei
---	--	--

3. Eigedom/byggjestad:

Gnr.:	Bnr.:	Adresse:
104	600	Skjutebane Haukås
Planstatus:	Samsvar med endelege planar etter plan- og bygningslova: ja nei	
	Viss nei, ligg samtykke frå kommunens planmyndigheit føre?: ja, dato:.....	

Type reinseanlegg: Ureinsa Slamavskiljar Infiltrasjonsanlegg Sandfilteranlegg Biologisk reinseanlegg Kjemisk reinseanlegg Kjemisk/biologisk reinseanlegg <input checked="" type="checkbox"/> Tett tank (for alt avløpsvatn) <input checked="" type="checkbox"/> Tett tank for svartvatn Biologisk toalett Konstruert våtmark <input checked="" type="checkbox"/> Tett tank for svartvarn, gråvassfilter Biologisk toalett, gråvassfilter Anna løysing, spesifiser:.....	Tillegg for minireinseanlegg: Tilfredsstiller minireinseanlegget NS-EN 12566-3: ja nei
Anleggets dimensjonerte storleik i tal på personekvivalentar: <u>se Vedlegg</u> pe	

6. Vedlegg til søknaden:

a) <u>Namn på nøytral fagkyndig (person/firma) som har hjulpet med val av reinsem metode og/eller dokumentasjon av reinsegrad</u>	ja
b) Grunngeving for ynskje om unntak frå §§ 12-7 til 12-13 og relevant dokumentasjon	ja ikkje relevant
c) <u>Dokumentasjon av reinsegrad jf. § 12-10 og skildring av anlegg</u>	ja
d) <u>Plassering av avløpsanlegg, utsleppstad, eigedomsgrenser og vegtilgang på kart i målestokk 1:5000 eller større</u>	ja
e) Liste over eigedomar knytt til avløpsanlegget med gnr., bnr. og adresse (om det er fleire enn ein eigedom)	ja ikkje relevant
f) <u>Oversikt over interesser som utsleppet får følgjer for (drikkevassforsyning, rekreasjon, næringsverksemd, etc.). Utgreiing om tiltak for å motverke interessekonfliktar og tiltak for å ta vare på helse og miljø</u>	ja
g) Oversikt over kven som er varsla (blant anna naboar, aktuelle lokallag, brønnar/andre kjelder til drikkevatt og vatningsanlegg i området) og kopi av nabovarselet	ja ikkje relevant
h) Eventuelle mottekne klager/protestar	ja ikkje relevant

7. Eventuelle merknader (ikkje obligatorisk):

--

8. Underskrift og fråsegn:

Eg forpliktar meg til å følge føresegnene i ureiningsforskrifta og enkeltvedtak i samsvar med ureiningsforskrifta. Som ansvarleg eigar er eg ansvarleg for forskriftsmessig drift og vedlikehald.

Dato: 28/4-2019	Underskrift ansvarleg eigar: Eivind Jørgensen	Gjenta med blokkbokstavar: Eivind Jørgensen
--------------------	--	--

9. Merknader frå kommunen:

Det prosjekteres med å sette ned
ett avløpsstank for grå/svart vann - 4 m²

Lindås Skyttarlag

Beregning av volum på avfall fra brukere

Antall brukere/medlemmer	150
Antall besøk på bana for skyttere pr år	2,2
Timer antall besøkende	330
Varighet besøkende timer	1,5
Totalt gjestetimer	495
Omregnet til driftsdøgn/dager	20,625

På generellt grunnlag

Lindås skyttarlag har 150 medlemmer.

Lagets medlemmer besøker skytebana i snitt 2,2 ganger pr sesong/år.

Varighet på besøket år skyttar er ca 1,5 time

Skytebana er åpen i tidsrommet 1 mai til 1 september, og er sommerstengt i 4 uker.

Det planlegges for å håndtere både grå og svart vann i tett tank.

Jets vacuumtoalett vil benytte 2 liter vann pr spyling.

Omregnet vil dette gi ca 3,0 liter pr toalettbesøk, inklusiv håndvask.

Bentter 40 % av de besøkende toalettet, vil dette gi et volum på

396 liter avfall.

Anlegget skal ikke drive noen form for utleie.

Anlegget skal utstyres med utslagsvask for å håndtere kaffekoking.

Gråvann fra rengjøring av kaffetrakter beregnes til

50 liter pr år

Anlegget skal ikke installere oppvaskemaskin.

Totalt volum, ledet til tank, estimeres til

450 liter pr år.