

LINDÅS KOMMUNE
FELLES POSTMOTTAK
KVERNHUSMYRANE 20
5914 ISDALSTØ
NORGE

LINDÅS KOMMUNE	
Klassering	
- 3 JUN 2019	
Ark. saksnr. 19/1135	Løpenr.
Saksh.	Tilgangskode



Dykkar ref.:
19/1135-19/15674

Sak:
14521906

Dato:
29.05.2019

Retur av tinglyst dokument

Vi returnerer med dette dokumenter som er tinglyst med dokumentnummer

- 2019/602837/200

Vedlagt følger stadfesta utskrift frå grunnboka over den/dei aktuelle registereininga(ne), jf. forskrift om tinglysing § 17 fjerde ledd.

På vår nettside <http://seeiendom.kartverket.no> kan du sjå kva som er tinglyst på eigedomar og burettslagsandelar.

Med venleg helsing
Statens kartverk Tinglysing

Kommune: 1263 LINDÅS

Gnr: 141 Bnr: 85

Stadfesta grunnboksutskrift

HEIMELSOPPLYSNINGAR

Matrikkeleininga er seksjonert, se seksjonane for meir informasjon.

Ingen heimelsdokument registrert

HEFTE

Matrikkeleininga er seksjonert, se seksjonane for meir informasjon.

Eventuelle hefte som kan ha betydning for denne matrikkeleininga, som er tinglyst på avgjevareigedomen før ei arealoverføring, er ikkje overførde. Det same gjeld servituttar som ikkje er overførde ved tidlegare frådelingar. Informasjon om desse finn du på grunnboksutskriftene til dei respektive avgjevareigedomane.

Ingen hefte registrert

GRUNNDATA

2017/496911-1/200

11.05.2017 07.58

REGISTRERING AV GRUNN

DENNE MATRIKKELEININGA OPPRETTA FRÅ: KNR:1263 GNR:141

BNR:1

ELEKTRONISK INNSENDT

2019/602837-1/200

28.05.2019 21.00

SEKSJONERING

OPPRETTA SEKSJONAR:

SNR: 1

FØREMÅL: Bolig

SAMEIGEBRØK: 1/4

SNR: 2

FØREMÅL: Bolig

SAMEIGEBRØK: 1/4

SNR: 3

FØREMÅL: Bolig

SAMEIGEBRØK: 1/4

SNR: 4

FØREMÅL: Bolig

SAMEIGEBRØK: 1/4

For eventuelle utleggs- og arrestforretningar, samt atterhald tatt ved avhending, som vert tinglyst same dag som andre frivillige rettsstiftingar, gjeld særskilde prioritetsreglar, sjå tinglysingslova § 20 andre ledd og § 21 tredje ledd.

Kommune: 1263 LINDÅS
Gnr: 141 Bnr: 85 Snr: 1**Stadfesta grunnboksutskrift****HEIMELSOPPLYSNINGAR****Rettshavarar til eigedomsrett**

2019/119464-1/200	HEIMEL TIL EIGEDOMSRETT
29.01.2019 21.00	VEDERLAG: NOK 1 700 000
	MAJO EIGEDOM AS
	ORG.NR: 986 462 929
	GJELD DENNE REGISTEREININGA MED FLEIRE

HEFTE

Eventuelle hefte som kan ha betydning for denne matrikkeleininga, som er tinglyst på avgjevareigedomen før ei arealoverføring, er ikkje overførde. Det same gjeld servituttar som ikkje er overførde ved tidlegare frådelingar. Informasjon om desse finn du på grunnboksutskriftene til dei respektive avgjevareigedomane.

1893/900072-1/51	FØRESEGN OM BEITERETT
07.11.1893	OVERFØRT FRÅ: KNR:1263 GNR:141 BNR:85
	GJELD DENNE REGISTEREININGA MED FLEIRE

1900/900091-1/51	UTSKIFTING
30.05.1900	over nedre og øvre Kvammens innmark og en del av utmarken
	OVERFØRT FRÅ: KNR:1263 GNR:141 BNR:85
	GJELD DENNE REGISTEREININGA MED FLEIRE

1904/902561-1/51	UTSKIFTING
06.06.1904	over utmark og fjellbeiter unnder Kvamme nedre og øvre Kvamme
	OVERFØRT FRÅ: KNR:1263 GNR:141 BNR:85
	GJELD DENNE REGISTEREININGA MED FLEIRE

1904/900117-2/51	FØRESEGN OM VEG
06.12.1904	RETTSHAVAR: KNR:1263 GNR:141 BNR:8
	Føresegn om vassleidning
	Bestemmelse om vannrenne
	samt til gnr. 141 og 142 rettigheter over vassdraget.
	OVERFØRT FRÅ: KNR:1263 GNR:141 BNR:85
	GJELD DENNE REGISTEREININGA MED FLEIRE

1905/900117-1/51	ERKLÆRING/AVTALE
19.01.1905	RETTSHAVAR: KNR:1263 GNR:141 BNR:8
	Diverse rettigheter og forbehold
	OVERFØRT FRÅ: KNR:1263 GNR:141 BNR:85
	GJELD DENNE REGISTEREININGA MED FLEIRE

1924/900027-2/51	FØRESEGN OM VEG
05.03.1924	RETTSHAVAR: KNR:1263 GNR:141 BNR:11
	Bestemmelse om båt/bryggeplass
	Med hensyn til rettigheter til nøsttomter og veier, henvises til utskiftning av 03.06.1899.
	OVERFØRT FRÅ: KNR:1263 GNR:141 BNR:85
	GJELD DENNE REGISTEREININGA MED FLEIRE

1958/933-2/51	FØRESEGN OM VEG
08.03.1958	RETTSHAVAR: KNR:1263 GNR:141 BNR:24
	Føresegn om vassrett
	Føresegn om vassleidning
	OVERFØRT FRÅ: KNR:1263 GNR:141 BNR:85
	GJELD DENNE REGISTEREININGA MED FLEIRE

Kommune: 1263 LINDÅS

Gnr: 141 Bnr: 85 Snr: 1

1958/934-2/51

08.03.1958

FØRESEGN OM VEG

RETTSHAVAR: KNR:1263 GNR:141 BNR:25

Føresegn om vassrett

Føresegn om vassleidning

OVERFØRT FRÅ: KNR:1263 GNR:141 BNR:85

GJELD DENNE REGISTEREININGA MED FLEIRE

1959/2504-2/51

16.06.1959

FØRESEGN OM VASSRETT

RETTSHAVAR: KNR:1263 GNR:141 BNR:26

Føresegn om vassleidning

Føresegn om tilkomstrett

OVERFØRT FRÅ: KNR:1263 GNR:141 BNR:85

GJELD DENNE REGISTEREININGA MED FLEIRE

1964/6317-5/51

18.11.1964

ERKLÆRING/AVTALE

RETT FOR MAGNUS KVAMME TIL Å HA EN BÅT I NØSTET

OVERFØRT FRÅ: KNR:1263 GNR:141 BNR:85

GJELD DENNE REGISTEREININGA MED FLEIRE

1983/320-1/51

12.01.1983

ERKLÆRING/AVTALE

Avtale vedrørende kanalisering m.v.

OVERFØRT FRÅ: KNR:1263 GNR:141 BNR:85

GJELD DENNE REGISTEREININGA MED FLEIRE

1986/3948-1/51

21.05.1986

ERKLÆRING/AVTALE

RETTSHAVAR: KNR:1263 GNR:141 BNR:24

Føresegn om kloakkleidning

Med fleire føresegner

OVERFØRT FRÅ: KNR:1263 GNR:141 BNR:85

GJELD DENNE REGISTEREININGA MED FLEIRE

1988/2743-1/51

06.04.1988

RETT

RETTSHAVAR: NORDHORDLAND TRAVLAG

LEIEAVTALE

LEIE-TID: 30 ÅR TIL 31.12.2018

GJELDER BRUK AV SKOGSVEI, LEIE KR 0,- M.V.

OVERFØRT FRÅ: KNR:1263 GNR:141 BNR:85

GJELD DENNE REGISTEREININGA MED FLEIRE

2016/399567-1/200

04.05.2016

FØRESEGN OM VASS/KLOAKKLEIDN.

RETTSHAVAR: KNR:1263 GNR:141 BNR:24

Bestemmelse om septiktank og fiberkabelrør

Med fleire føresegner

OVERFØRT FRÅ: KNR:1263 GNR:141 BNR:85

GJELD DENNE REGISTEREININGA MED FLEIRE

2016/399641-1/200

04.05.2016

FØRESEGN OM VASS/KLOAKKLEIDN.

RETTSHAVAR: KNR:1263 GNR:141 BNR:25

Bestemmelse om fiberkabelrør

OVERFØRT FRÅ: KNR:1263 GNR:141 BNR:85

GJELD DENNE REGISTEREININGA MED FLEIRE

2019/119464-2/200

29.01.2019 21.00

**FØRESEGN OM MEDLEMSKAP I VELFOREINING/
HUSEIGARFOREINING**

OVERFØRT FRÅ: KNR:1263 GNR:141 BNR:85

GJELD DENNE REGISTEREININGA MED FLEIRE

2019/119557-1/200

29.01.2019 21.00

PANTEDOKUMENT

BELØP: NOK 10 000 000

PANTHAVAR: NORDEA BANK ABP, FILIAL I NORGE

ORG.NR: 920 058 817

OVERFØRT FRÅ: KNR:1263 GNR:141 BNR:85

GJELD DENNE REGISTEREININGA MED FLEIRE

2019/119610-1/200

29.01.2019 21.00

PANTEDOKUMENT

BELØP: NOK 900 000

PANTHAVAR: RUNDE INGUNN

F.NR: 130979

Kommune: 1263 LINDÅS
Gnr: 141 Bnr: 85 Snr: 1

PANTHAVAR: TOFT KJARTAN
F.NR: 230376
OVERFØRT FRÅ: KNR:1263 GNR:141 BNR:85
GJELD DENNE REGISTEREININGA MED FLEIRE

2019/119610-2/200
29.01.2019 21.00

** PRIORITETSFØRESEGN
VIKE FOR: PANTEDOKUMENT

2019/119557-1/200

GRUNNDATA

2019/602837-1/200
28.05.2019 21.00

SEKSJONERING

OPPRETTA SEKSJONAR:
SNR: 1
FØREMÅL: Bolig
SAMEIGEBRØK: 1/4

For andre opplysningar om grunndata, sjå den seksjonerte matrikkeleininga.

For eventuelle utleggs- og arrestforretningar, samt atterhald tatt ved avhending, som vert tinglyst same dag som andre frivillige rettsstiftingar, gjeld særskilde prioritetsreglar, sjå tinglysingslova § 20 andre ledd og § 21 tredje ledd.

Kommune: 1263 LINDÅS

Gnr: 141 Bnr: 85 Snr: 2

Stadfesta grunnboksutskrift**HEIMELSOPPLYSNINGAR****Rettshavarar til eigedomsrett**

2019/119464-1/200	HEIMEL TIL EIGEDOMSRETT
29.01.2019 21.00	VEDERLAG: NOK 1 700 000
	MAJO EIGEDOM AS
	ORG.NR: 986 462 929
	GJELD DENNE REGISTEREININGA MED FLEIRE

HEFTE

Eventuelle hefte som kan ha betydning for denne matrikkeleininga, som er tinglyst på avgjevareigedomen før ei arealoverføring, er ikkje overførde. Det same gjeld servituttar som ikkje er overførde ved tidlegare frådelingar. Informasjon om desse finn du på grunnboksutskriftene til dei respektive avgjevareigedomane.

1893/900072-1/51	FØRESEGN OM BEITERETT
07.11.1893	OVERFØRT FRÅ: KNR:1263 GNR:141 BNR:85
	GJELD DENNE REGISTEREININGA MED FLEIRE
1900/900091-1/51	UTSKIFTING
30.05.1900	over nedre og øvre Kvammens innmark og en del av utmarken
	OVERFØRT FRÅ: KNR:1263 GNR:141 BNR:85
	GJELD DENNE REGISTEREININGA MED FLEIRE
1904/902561-1/51	UTSKIFTING
06.06.1904	over utmark og fjellbeiter unnder Kvamme nedre og øvre Kvamme
	OVERFØRT FRÅ: KNR:1263 GNR:141 BNR:85
	GJELD DENNE REGISTEREININGA MED FLEIRE
1904/900117-2/51	FØRESEGN OM VEG
06.12.1904	RETTSHAVAR: KNR:1263 GNR:141 BNR:8
	Føresegn om vassleidning
	Bestemmelse om vannrenne
	samt til gnr. 141 og 142 rettigheter over vassdraget.
	OVERFØRT FRÅ: KNR:1263 GNR:141 BNR:85
	GJELD DENNE REGISTEREININGA MED FLEIRE
1905/900117-1/51	ERKLÆRING/AVTALE
19.01.1905	RETTSHAVAR: KNR:1263 GNR:141 BNR:8
	Diverse rettigheter og forbehold
	OVERFØRT FRÅ: KNR:1263 GNR:141 BNR:85
	GJELD DENNE REGISTEREININGA MED FLEIRE
1924/900027-2/51	FØRESEGN OM VEG
05.03.1924	RETTSHAVAR: KNR:1263 GNR:141 BNR:11
	Bestemmelse om båt/bryggeplass
	Med hensyn til rettigheter til nøsttomter og veier, henvises til utskiftning av 03.06.1899.
	OVERFØRT FRÅ: KNR:1263 GNR:141 BNR:85
	GJELD DENNE REGISTEREININGA MED FLEIRE
1958/933-2/51	FØRESEGN OM VEG
08.03.1958	RETTSHAVAR: KNR:1263 GNR:141 BNR:24
	Føresegn om vassrett
	Føresegn om vassleidning
	OVERFØRT FRÅ: KNR:1263 GNR:141 BNR:85
	GJELD DENNE REGISTEREININGA MED FLEIRE

Kommune: 1263 LINDÅS

Gnr: 141 Bnr: 85 Snr: 2

1958/934-2/51 08.03.1958	FØRESEGN OM VEG RETTSHAVAR: KNR:1263 GNR:141 BNR:25 Føresegn om vassrett Føresegn om vassleidning OVERFØRT FRÅ: KNR:1263 GNR:141 BNR:85 GJELD DENNE REGISTEREININGA MED FLEIRE
1959/2504-2/51 16.06.1959	FØRESEGN OM VASSRETT RETTSHAVAR: KNR:1263 GNR:141 BNR:26 Føresegn om vassleidning Føresegn om tilkomstrett OVERFØRT FRÅ: KNR:1263 GNR:141 BNR:85 GJELD DENNE REGISTEREININGA MED FLEIRE
1964/6317-5/51 18.11.1964	ERKLÆRING/AVTALE RETT FOR MAGNUS KVAMME TIL Å HA EN BÅT I NØSTET OVERFØRT FRÅ: KNR:1263 GNR:141 BNR:85 GJELD DENNE REGISTEREININGA MED FLEIRE
1983/320-1/51 12.01.1983	ERKLÆRING/AVTALE Avtale vedrørende kanalisering m.v. OVERFØRT FRÅ: KNR:1263 GNR:141 BNR:85 GJELD DENNE REGISTEREININGA MED FLEIRE
1986/3948-1/51 21.05.1986	ERKLÆRING/AVTALE RETTSHAVAR: KNR:1263 GNR:141 BNR:24 Føresegn om kloakkleidning Med fleire føresegner OVERFØRT FRÅ: KNR:1263 GNR:141 BNR:85 GJELD DENNE REGISTEREININGA MED FLEIRE
1988/2743-1/51 06.04.1988	RETT RETTSHAVAR: NORDHORDLAND TRAVLAG LEIEAVTALE LEIE-TID: 30 ÅR TIL 31.12.2018 GJELDER BRUK AV SKOGSVEI, LEIE KR 0,- M.V. OVERFØRT FRÅ: KNR:1263 GNR:141 BNR:85 GJELD DENNE REGISTEREININGA MED FLEIRE
2016/399567-1/200 04.05.2016	FØRESEGN OM VASS/KLOAKKLEIDN. RETTSHAVAR: KNR:1263 GNR:141 BNR:24 Bestemmelse om septiktank og fiberkabelrør Med fleire føresegner OVERFØRT FRÅ: KNR:1263 GNR:141 BNR:85 GJELD DENNE REGISTEREININGA MED FLEIRE
2016/399641-1/200 04.05.2016	FØRESEGN OM VASS/KLOAKKLEIDN. RETTSHAVAR: KNR:1263 GNR:141 BNR:25 Bestemmelse om fiberkabelrør OVERFØRT FRÅ: KNR:1263 GNR:141 BNR:85 GJELD DENNE REGISTEREININGA MED FLEIRE
2019/119464-2/200 29.01.2019 21.00	FØRESEGN OM MEDLEMSKAP I VELFOREINING/ HUSEIGARFOREINING OVERFØRT FRÅ: KNR:1263 GNR:141 BNR:85 GJELD DENNE REGISTEREININGA MED FLEIRE
2019/119557-1/200 29.01.2019 21.00	PANTEDOKUMENT BELØP: NOK 10 000 000 PANTHAVAR: NORDEA BANK ABP, FILIAL I NORGE ORG.NR: 920 058 817 OVERFØRT FRÅ: KNR:1263 GNR:141 BNR:85 GJELD DENNE REGISTEREININGA MED FLEIRE
2019/119610-1/200 29.01.2019 21.00	PANTEDOKUMENT BELØP: NOK 900 000 PANTHAVAR: RUNDE INGUNN F.NR: 130979

Kommune: 1263 LINDÅS
Gnr: 141 Bnr: 85 Snr: 2

PANTHAVAR: TOFT KJARTAN
F.NR: 230376
OVERFØRT FRÅ: KNR:1263 GNR:141 BNR:85
GJELD DENNE REGISTEREININGA MED FLEIRE

2019/119610-2/200
29.01.2019 21.00

** PRIORITETSFØRESEGN
VIKE FOR: PANTEDOKUMENT

2019/119557-1/200

GRUNNDATA

2019/602837-1/200
28.05.2019 21.00

SEKSJONERING
OPPRETTA SEKSJONAR:
SNR: 2
FØREMÅL: Bolig
SAMEIGEBRØK: 1/4

For andre opplysningar om grunndata, sjå den seksjonerte matrikkeleininga.

For eventuelle utleggs- og arrestforretningar, samt atterhald tatt ved avhending, som vert tinglyst same dag som andre frivillige rettsstiftingar, gjeld særskilde prioritetsreglar, sjå tinglysingslova § 20 andre ledd og § 21 tredje ledd.

Kommune: 1263 LINDÅS

Gnr: 141 Bnr: 85 Snr: 3

Stadfesta grunnboksutskrift**HEIMELSOPPLYSNINGAR****Rettshavarar til eigedomsrett**

2019/119464-1/200	HEIMEL TIL EIGEDOMSRETT
29.01.2019 21.00	VEDERLAG: NOK 1 700 000
	MAJO EIGEDOM AS
	ORG.NR: 986 462 929
	GJELD DENNE REGISTEREININGA MED FLEIRE

HEFTE

Eventuelle hefte som kan ha betydning for denne matrikkeleininga, som er tinglyst på avgjevareigedomen før ei arealoverføring, er ikkje overførde. Det same gjeld servituttar som ikkje er overførde ved tidlegare frådelingar. Informasjon om desse finn du på grunnboksutskriftene til dei respektive avgjevareigedomane.

1893/900072-1/51	FØRESEGN OM BEITERETT
07.11.1893	OVERFØRT FRÅ: KNR:1263 GNR:141 BNR:85
	GJELD DENNE REGISTEREININGA MED FLEIRE

1900/900091-1/51	UTSKIFTING
30.05.1900	over nedre og øvre Kvammens innmark og en del av utmarken
	OVERFØRT FRÅ: KNR:1263 GNR:141 BNR:85
	GJELD DENNE REGISTEREININGA MED FLEIRE

1904/902561-1/51	UTSKIFTING
06.06.1904	over utmark og fjellbeiter unnder Kvamme nedre og øvre Kvamme
	OVERFØRT FRÅ: KNR:1263 GNR:141 BNR:85
	GJELD DENNE REGISTEREININGA MED FLEIRE

1904/900117-2/51	FØRESEGN OM VEG
06.12.1904	RETTSHAVAR: KNR:1263 GNR:141 BNR:8
	Føresegn om vassleidning
	Bestemmelse om vannrenne
	samt til gnr. 141 og 142 rettigheter over vassdraget.
	OVERFØRT FRÅ: KNR:1263 GNR:141 BNR:85
	GJELD DENNE REGISTEREININGA MED FLEIRE

1905/900117-1/51	ERKLÆRING/AVTALE
19.01.1905	RETTSHAVAR: KNR:1263 GNR:141 BNR:8
	Diverse rettigheter og forbehold
	OVERFØRT FRÅ: KNR:1263 GNR:141 BNR:85
	GJELD DENNE REGISTEREININGA MED FLEIRE

1924/900027-2/51	FØRESEGN OM VEG
05.03.1924	RETTSHAVAR: KNR:1263 GNR:141 BNR:11
	Bestemmelse om båt/bryggeplass
	Med hensyn til rettigheter til nøsttomter og veier, henvises til utskiftning av 03.06.1899.
	OVERFØRT FRÅ: KNR:1263 GNR:141 BNR:85
	GJELD DENNE REGISTEREININGA MED FLEIRE

1958/933-2/51	FØRESEGN OM VEG
08.03.1958	RETTSHAVAR: KNR:1263 GNR:141 BNR:24
	Føresegn om vassrett
	Føresegn om vassleidning
	OVERFØRT FRÅ: KNR:1263 GNR:141 BNR:85
	GJELD DENNE REGISTEREININGA MED FLEIRE

Kommune: 1263 LINDÅS

Gnr: 141 Bnr: 85 Snr: 3

1958/934-2/51

08.03.1958

FØRESEGN OM VEG

RETTSHAVAR: KNR:1263 GNR:141 BNR:25

Føresegn om vassrett

Føresegn om vassleidning

OVERFØRT FRÅ: KNR:1263 GNR:141 BNR:85

GJELD DENNE REGISTEREININGA MED FLEIRE

1959/2504-2/51

16.06.1959

FØRESEGN OM VASSRETT

RETTSHAVAR: KNR:1263 GNR:141 BNR:26

Føresegn om vassleidning

Føresegn om tilkomstrett

OVERFØRT FRÅ: KNR:1263 GNR:141 BNR:85

GJELD DENNE REGISTEREININGA MED FLEIRE

1964/6317-5/51

18.11.1964

ERKLÆRING/AVTALE

RETT FOR MAGNUS KVAMME TIL Å HA EN BÅT I NØSTET

OVERFØRT FRÅ: KNR:1263 GNR:141 BNR:85

GJELD DENNE REGISTEREININGA MED FLEIRE

1983/320-1/51

12.01.1983

ERKLÆRING/AVTALE

Avtale vedrørende kanalisering m.v.

OVERFØRT FRÅ: KNR:1263 GNR:141 BNR:85

GJELD DENNE REGISTEREININGA MED FLEIRE

1986/3948-1/51

21.05.1986

ERKLÆRING/AVTALE

RETTSHAVAR: KNR:1263 GNR:141 BNR:24

Føresegn om kloakkledning

Med fleire føresegner

OVERFØRT FRÅ: KNR:1263 GNR:141 BNR:85

GJELD DENNE REGISTEREININGA MED FLEIRE

1988/2743-1/51

06.04.1988

RETT

RETTSHAVAR: NORDHORDLAND TRAVLAG

LEIEAVTALE

LEIE-TID: 30 ÅR TIL 31.12.2018

GJELDER BRUK AV SKOGSVEI, LEIE KR 0,- M.V.

OVERFØRT FRÅ: KNR:1263 GNR:141 BNR:85

GJELD DENNE REGISTEREININGA MED FLEIRE

2016/399567-1/200

04.05.2016

FØRESEGN OM VASS/KLOAKKLEIDN.

RETTSHAVAR: KNR:1263 GNR:141 BNR:24

Bestemmelse om septiktank og fiberkabelrør

Med fleire føresegner

OVERFØRT FRÅ: KNR:1263 GNR:141 BNR:85

GJELD DENNE REGISTEREININGA MED FLEIRE

2016/399641-1/200

04.05.2016

FØRESEGN OM VASS/KLOAKKLEIDN.

RETTSHAVAR: KNR:1263 GNR:141 BNR:25

Bestemmelse om fiberkabelrør

OVERFØRT FRÅ: KNR:1263 GNR:141 BNR:85

GJELD DENNE REGISTEREININGA MED FLEIRE

2019/119464-2/200

29.01.2019 21.00

**FØRESEGN OM MEDLEMSKAP I VELFOREINING/
HUSEIGARFOREINING**

OVERFØRT FRÅ: KNR:1263 GNR:141 BNR:85

GJELD DENNE REGISTEREININGA MED FLEIRE

2019/119557-1/200

29.01.2019 21.00

PANTEDOKUMENT

BELØP: NOK 10 000 000

PANTHAVAR: NORDEA BANK ABP, FILIAL I NORGE

ORG.NR: 920 058 817

OVERFØRT FRÅ: KNR:1263 GNR:141 BNR:85

GJELD DENNE REGISTEREININGA MED FLEIRE

2019/119610-1/200

29.01.2019 21.00

PANTEDOKUMENT

BELØP: NOK 900 000

PANTHAVAR: RUNDE INGUNN

F.NR: 130979

Kommune: 1263 LINDÅS
Gnr: 141 Bnr: 85 Snr: 3

PANTHAVAR: TOFT KJARTAN
F.NR: 230376
OVERFØRT FRÅ: KNR:1263 GNR:141 BNR:85
GJELD DENNE REGISTEREININGA MED FLEIRE

2019/119610-2/200
29.01.2019 21.00

** PRIORITETSFØRESEGN
VIKE FOR: PANTEDOKUMENT

2019/119557-1/200

GRUNNDATA

2019/602837-1/200
28.05.2019 21.00

SEKSJONERING
OPPRETTA SEKSJONAR:
SNR: 3
FØREMÅL: Bolig
SAMEIGEBRØK: 1/4

For andre opplysningar om grunndata, sjå den seksjonerte matrikkeleininga.

For eventuelle utleggs- og arrestforretningar, samt atterhald tatt ved avhending, som vert tinglyst same dag som andre frivillige rettsstiftingar, gjeld særskilde prioritetsreglar, sjå tinglysingslova § 20 andre ledd og § 21 tredje ledd.

Kommune: 1263 LINDÅS
Gnr: 141 Bnr: 85 Snr: 4**Stadfesta grunnboksutskrift****HEIMELSOPPLYSNINGAR****Rettshavarar til eigedomsrett**

2019/119464-1/200	HEIMEL TIL EIGEDOMSRETT
29.01.2019 21.00	VEDERLAG: NOK 1 700 000
	MAJO EIGEDOM AS
	ORG.NR: 986 462 929
	GJELD DENNE REGISTEREININGA MED FLEIRE

HEFTE

Eventuelle hefte som kan ha betydning for denne matrikkeleininga, som er tinglyst på avgjevareigedomen før ei arealoverføring, er ikkje overførde. Det same gjeld servituttar som ikkje er overførde ved tidlegare frådelingar. Informasjon om desse finn du på grunnboksutskriftene til dei respektive avgjevareigedomane.

1893/900072-1/51	FØRESEGN OM BEITERETT
07.11.1893	OVERFØRT FRÅ: KNR:1263 GNR:141 BNR:85
	GJELD DENNE REGISTEREININGA MED FLEIRE

1900/900091-1/51	UTSKIFTING
30.05.1900	over nedre og øvre Kvammens innmark og en del av utmarken
	OVERFØRT FRÅ: KNR:1263 GNR:141 BNR:85
	GJELD DENNE REGISTEREININGA MED FLEIRE

1904/902561-1/51	UTSKIFTING
06.06.1904	over utmark og fjellbeiter unnder Kvamme nedre og øvre Kvamme
	OVERFØRT FRÅ: KNR:1263 GNR:141 BNR:85
	GJELD DENNE REGISTEREININGA MED FLEIRE

1904/900117-2/51	FØRESEGN OM VEG
06.12.1904	RETTSHAVAR: KNR:1263 GNR:141 BNR:8
	Føresegn om vassleidning
	Bestemmelse om vannrenne
	samt til gnr. 141 og 142 rettigheter over vassdraget.
	OVERFØRT FRÅ: KNR:1263 GNR:141 BNR:85
	GJELD DENNE REGISTEREININGA MED FLEIRE

1905/900117-1/51	ERKLÆRING/AVTALE
19.01.1905	RETTSHAVAR: KNR:1263 GNR:141 BNR:8
	Diverse rettigheter og forbehold
	OVERFØRT FRÅ: KNR:1263 GNR:141 BNR:85
	GJELD DENNE REGISTEREININGA MED FLEIRE

1924/900027-2/51	FØRESEGN OM VEG
05.03.1924	RETTSHAVAR: KNR:1263 GNR:141 BNR:11
	Bestemmelse om båt/bryggeplass
	Med hensyn til rettigheter til nøsttomter og veier, henvises til utskiftning av 03.06.1899.
	OVERFØRT FRÅ: KNR:1263 GNR:141 BNR:85
	GJELD DENNE REGISTEREININGA MED FLEIRE

1958/933-2/51	FØRESEGN OM VEG
08.03.1958	RETTSHAVAR: KNR:1263 GNR:141 BNR:24
	Føresegn om vassrett
	Føresegn om vassleidning
	OVERFØRT FRÅ: KNR:1263 GNR:141 BNR:85
	GJELD DENNE REGISTEREININGA MED FLEIRE

Kommune: 1263 LINDÅS

Gnr: 141 Bnr: 85 Snr: 4

1958/934-2/51

08.03.1958

FØRESEGN OM VEG

RETTSHAVAR: KNR:1263 GNR:141 BNR:25

Føresegn om vassrett

Føresegn om vassleidning

OVERFØRT FRÅ: KNR:1263 GNR:141 BNR:85

GJELD DENNE REGISTEREININGA MED FLEIRE

1959/2504-2/51

16.06.1959

FØRESEGN OM VASSRETT

RETTSHAVAR: KNR:1263 GNR:141 BNR:26

Føresegn om vassleidning

Føresegn om tilkomstrett

OVERFØRT FRÅ: KNR:1263 GNR:141 BNR:85

GJELD DENNE REGISTEREININGA MED FLEIRE

1964/6317-5/51

18.11.1964

ERKLÆRING/AVTALE

RETT FOR MAGNUS KVAMME TIL Å HA EN BÅT I NØSTET

OVERFØRT FRÅ: KNR:1263 GNR:141 BNR:85

GJELD DENNE REGISTEREININGA MED FLEIRE

1983/320-1/51

12.01.1983

ERKLÆRING/AVTALE

Avtale vedrørende kanalisering m.v.

OVERFØRT FRÅ: KNR:1263 GNR:141 BNR:85

GJELD DENNE REGISTEREININGA MED FLEIRE

1986/3948-1/51

21.05.1986

ERKLÆRING/AVTALE

RETTSHAVAR: KNR:1263 GNR:141 BNR:24

Føresegn om kloakkleidning

Med fleire føresegner

OVERFØRT FRÅ: KNR:1263 GNR:141 BNR:85

GJELD DENNE REGISTEREININGA MED FLEIRE

1988/2743-1/51

06.04.1988

RETT

RETTSHAVAR: NORDHORDLAND TRAVLAG

LEIEAVTALE

LEIE-TID: 30 ÅR TIL 31.12.2018

GJELDER BRUK AV SKOGSVEI, LEIE KR 0,- M.V.

OVERFØRT FRÅ: KNR:1263 GNR:141 BNR:85

GJELD DENNE REGISTEREININGA MED FLEIRE

2016/399567-1/200

04.05.2016

FØRESEGN OM VASS/KLOAKKLEIDN.

RETTSHAVAR: KNR:1263 GNR:141 BNR:24

Bestemmelse om septiktank og fiberkabelrør

Med fleire føresegner

OVERFØRT FRÅ: KNR:1263 GNR:141 BNR:85

GJELD DENNE REGISTEREININGA MED FLEIRE

2016/399641-1/200

04.05.2016

FØRESEGN OM VASS/KLOAKKLEIDN.

RETTSHAVAR: KNR:1263 GNR:141 BNR:25

Bestemmelse om fiberkabelrør

OVERFØRT FRÅ: KNR:1263 GNR:141 BNR:85

GJELD DENNE REGISTEREININGA MED FLEIRE

2019/119464-2/200

29.01.2019 21.00

**FØRESEGN OM MEDLEMSKAP I VELFOREINING/
HUSEIGARFOREINING**

OVERFØRT FRÅ: KNR:1263 GNR:141 BNR:85

GJELD DENNE REGISTEREININGA MED FLEIRE

2019/119557-1/200

29.01.2019 21.00

PANTEDOKUMENT

BELØP: NOK 10 000 000

PANTHAVAR: NORDEA BANK ABP, FILIAL I NORGE

ORG.NR: 920 058 817

OVERFØRT FRÅ: KNR:1263 GNR:141 BNR:85

GJELD DENNE REGISTEREININGA MED FLEIRE

2019/119610-1/200

29.01.2019 21.00

PANTEDOKUMENT

BELØP: NOK 900 000

PANTHAVAR: RUNDE INGUNN

F.NR: 130979

Kommune: 1263 LINDÅS

Gnr: 141 Bnr: 85 Snr: 4

PANTHAVAR: TOFT KJARTAN

F.NR: 230376

OVERFØRT FRÅ: KNR:1263 GNR:141 BNR:85

GJELD DENNE REGISTEREININGA MED FLEIRE

2019/119610-2/200

29.01.2019 21.00

** PRIORITETSFØRESEGN

VIKE FOR: PANTEDOKUMENT

2019/119557-1/200

GRUNNDATA**2019/602837-1/200**

28.05.2019 21.00

SEKSJONERING

OPPRETTA SEKSJONAR:

SNR: 4

FØREMÅL: Bolig

SAMEIGEBRØK: 1/4

For andre opplysningar om grunndata, sjå den seksjonerte matrikkeleininga.

For eventuelle utleggs- og arrestforretningar, samt atterhald tatt ved avhending, som vert tinglyst same dag som andre frivillige rettsstiftingar, gjeld særskilde prioritetsreglar, sjå tinglysingslova § 20 andre ledd og § 21 tredje ledd.



Melding til tinglysing

Det er ført en seksjonering i matrikkelen

Det er ført med brukstilfelle: Seksjonering

Løpenummer for forretning: 602544100

Vedlegg: Ja

Rekvirent av tinglysing

Organisasjonsnr	Navn	Adresse
935084733	LINDÅS KOMMUNE	Felles postmottak, Kvernhusmyrane 20, 5914 ISDALSTØ

Rekvirent(er) av forretning

Fødselsdato/Orgnr	Navn	Bruksenhet	Adresse
986462929	MAJO EIGEDOM AS		Lindåsvegen 154, 5916 ISDALSTØ

Matrikkelenhet(er) som er seksjonert

Knr	Gnr	Bnr
1263	141	85

Nye seksjoner

Knr	Gnr	Bnr	Fnr	Snr	Sameiebrøk	Formålkode	Tilleggsareal bygning	Eksklusivt uteareal
1263	141	85	0	1	1 / 4	Boligseksjon	Nei	Nei
1263	141	85	0	2	1 / 4	Boligseksjon	Nei	Nei
1263	141	85	0	3	1 / 4	Boligseksjon	Nei	Nei
1263	141	85	0	4	1 / 4	Boligseksjon	Nei	Nei

Melding til tinglysing er hjemlet i Matrikkeloven § 24



Hege Aas Karlsen

Søknad om seksjonering

Tinglysingsrevirenten (kommunen)		
Kommunen skal fylle ut dette feltet og sende skjemaet til Kartverket.		
Kommunens navn	Kommunens adresse	Kontaktperson
Lindås	Kvernhusmyrane 20, 5914 Isdalstø	

1. Opplysninger om innsenderen			
Feltet skal fylles ut av den som sender inn søknaden til kommunen. Dette kan være den som eier eiendommen (hjemmelshaveren), men også en advokat eller annen med fullmakt fra hjemmelshaveren(e).			
Navn	Fødselsnr./Org.nr.	E-postadresse	
Oppgjørs Partner AS	917 994 854	Helge.Tronnes@oppgjors-partner.no	
Adresse	Postnummer	Poststed	Telefonnummer
Brygga 11, Tjuvholmen	2317	Hamar	92043329

2. Opplysninger om eiendommen				
Kommunenr.	Kommunens navn	Gårdsnr.	Bruksnr.	Festenr.
1263	Lindås	141	85	

3. Hvem eier/fester eiendommen? (Hjemmelshaver(e))		
Fødselsnr./Org.nr. (11/9 siffer)	Navn	Eierandel (oppgis som brøk)
986 462 929	Majo Eignedom AS	1/1

4. Søknad (ønsket oppdeling av eiendommen)																			
Eiendommen søkes oppdelt i eierseksjoner slik det fremgår av fordelingslisten nedenfor.																			
Dersom eiendommen ønskes oppdelt i flere enn seksti seksjoner, må du fortsette utfyllingen på søknadens siste side.																			
Seksjons-nummer	Seksjonens formål				Sameiebrøk (teller)				Tilleggsareal				Tilleggsareal						
	B = Boligseksjon (omfatter også fritidsboliger) N = næringsseksjon SB = samleseksjon bolig SN = samleseksjon næring				Her skriver du telleren til seksjonen. Nederst skriver du nevneren, som vil være summen av tellerne til samtlige seksjoner i sameiet.				Fyll ut denne kolonnen hvis seksjonen skal ha tilleggsareal. B = tilleggsareal i bygning G = tilleggsareal i grunn (krever oppmålingsforretning) BG = tilleggsareal i bygning og grunn (krever oppmålingsforretning)										
S.nr	For-mål	Brøk (teller)	Tilleggs-areal	S.nr	For-mål	Brøk (teller)	Tilleggs-areal	S.nr	For-mål	Brøk (teller)	Tilleggs-areal	S.nr	For-mål	Brøk (teller)	Tilleggs-areal	S.nr	For-mål	Brøk (teller)	Tilleggs-areal
1	B	1		13				25				37				49			
2	B	1		14				26				38				50			
3	B	1		15				27				39				51			
4	B	1		16				28				40				52			
5				17				29				41				53			
6				18				30				42				54			
7				19				31				43				55			
8				20				32				44				56			
9				21				33				45				57			
10				22				34				46				58			
11				23				35				47				59			
12				24				36				48				60			
Sum tellere: 4				Nevner = 4															

Dato	Innsenderens underskrift
12.03.19	Helge Tronnes

5. Nødvendige dokumenter som skal tinglyses samtidig med seksjoneringen

Her skal søker kun gi opplysninger om dokumenter som er nødvendige for at seksjoneringen skal kunne tinglyses, for eksempel dokumenter som inneholder opplysninger om fordeling av opprinnelige sameieandeler.

6. Egenerklæring om at vilkårene i eierseksjonsloven er oppfylt

Hjemmelshaver(ne) erklærer at:

- a) ☒ hver seksjonseier har enerett til å bruke en bruksenhet
- b) ☒ hver bruksenhets hoveddel er en klart avgrenset og sammenhengende del av en bygning på eiendommen og har egen inngang fra fellesareal, fra naboeiendom eller fra egen tilleggsdel
- c) ☒ det er avsatt tilstrekkelig parkeringsareal til å sikre det antallet parkeringsplasser som følger av byggetillatelsen eller plangrunnlaget
- d) ☒ seksjoneringen omfatter alle bruksenhetene i eiendommen
- e) ☒ seksjoneringen omfatter bare én grunneiendom, fest grunn eller anleggseiendom, eller at kommunen med samtykke fra Kartverket har gjort unntak fra vilkåret
- f) ☒ det er fastsatt om den enkelte seksjon skal brukes til boligformål eller annet formål, og bruksformålet er i samsvar med arealplanformålet, eller annen bruk det er gitt tillatelse til
- g) ☒ rammetillatelse eller igangsettingstillatelse er gitt dersom seksjoneringen gjelder planlagt bygning eller søknadspliktige tiltak i eksisterende bygg
- h) ☒ arealer som andre seksjonseiere trenger tilgang til, og arealer som etter plan- og bygningsloven er avsatt til felles uteoppholdsareal, seksjoneres til fellesareal
- i) ☒ det er fastsatt vedtekter.

Hjemmelshaver(ne) er kjent med at det er straffbart å avgi eller benytte uriktig erklæring, jf. straffeloven § 365

7. Egenerklæring om at lovens tilleggsvilkår for seksjonering til bolig er oppfylt


Hjemmelshaver(ne) erklærer at:

- ☒ Hver boligseksjon er en lovlig etablert boenhet etter plan- og bygningsloven og har kjøkken, bad og wc innenfor hoveddelen av bruksenheten og at bad og wc er i eget eller egne rom eller
- ☐ boligseksjonen skal brukes til fritidsbolig, eller
- ☐ alle boligene inngår i en samleseksjon bolig

Dato


12.03.19

Innsenderens underskrift

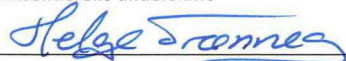


8. Vedlegg som skal følge søknaden	
a)	Situasjonsplan over eiendommen som tydelig angir eiendommens grenser, omrisset av bebyggelsen og grensene for eventuelle utendørs tilleggsdeler som skal inngå i bruksenhetene
b)	Plantegninger over etasjene i bygningen, inkludert kjeller og loft. På tegningene skal bruksenhetens arealer og avgrensinger, forslag til seksjonsnummer og bruken av de enkelte rom angis tydelig
c)	Sameiets vedtekter
d)	Rekvisisjon av oppmålingsforretning dersom noen av bruksenhetene har utendørs tilleggsareal
e)	Dokumentasjon på at boligseksjoner oppfyller kravene til å være selvstendige boenheter etter plan- og bygningsloven. Som regel vil slik dokumentasjon fremgå av tillatelse etter plan- og bygningsloven, men også opplysninger fra matrikkelen, tinglyste klausuler eller annet dokument kan tjene som dokumentasjon
f)	Samtykke fra rettighetshaver hvis det er tinglyst urådighetserklæring som går ut på at eiendommen ikke kan disponeres over uten samtykke fra rettighetshaver. Samtykket må være med original signatur
g)	Dersom det er flere hjemmelshavere til eiendommen som skal seksjoneres, skal skjemaet «Fordeling av sameieandeler ved seksjonering» vedlegges.

9. Innsendte plantegninger	
☒	Som hjemmelshaver(e) bekrefter jeg/vi at de vedlagte plantegningene stemmer overens med den faktiske planløsningen

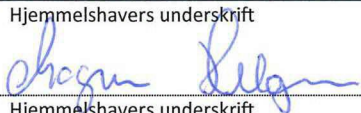10. Underskrifter		
Sted og dato 02.04.19 1502550	Hjemmelshavers underskrift 	Gjenta navn med blokkbokstaver MAJO EIGEDOM AS V/MAGNUS JOHAN HELGESEN
Sted og dato	Hjemmelshavers underskrift	Gjenta navn med blokkbokstaver
Sted og dato	Hjemmelshavers underskrift	Gjenta navn med blokkbokstaver
Sted og dato	Hjemmelshavers underskrift	Gjenta navn med blokkbokstaver
Sted og dato	Hjemmelshavers underskrift	Gjenta navn med blokkbokstaver
Sted og dato	Hjemmelshavers underskrift	Gjenta navn med blokkbokstaver
Sted og dato	Hjemmelshavers underskrift	Gjenta navn med blokkbokstaver

11. Kommunens saksbehandling	
a)	☐ Kommunen har utarbeidet og vedlagt matrikkelkart for utendørs tilleggsdeler
b)	☒ Brev med orientering om vedtaket er sendt til innsenderen (må krysses av)

12. Kommunen bekrefter at tillatelse til seksjonering er gitt for (må fylles ut):				
Kommunenr. 1263	Kommunens navn LINDÅS	Gårdsnr. 141	Bruksnr. 85	Festenr.
Dato 30.04.19	Underskrift A.M. Gullbrå	Stempel Lindås kommune		

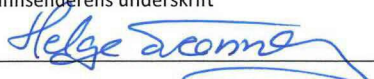Dato 12.03.19	Innsenderens underskrift 
------------------	---

4. Søknad (ønsket oppdeling av eiendommen), fortsettelse.

Eiendommen søkes oppdelt i eierseksjoner slik det fremgår av fordelingslisten nedenfor


Seksjons-nummer		Seksjonens formål B = Boligseksjon (omfatter også fritidsboliger) N = næringsseksjon SB = samleseksjon bolig SN = samleseksjon næring		Sameiebrøk (teller) Her skriver du telleren til seksjonen. Nederst skriver du nevneren, som vil være summen av tellerne til samtlige seksjoner i sameiet.		Tilleggsareal Fyll ut denne kolonnen hvis seksjonen skal ha tilleggsareal. B = tilleggsareal i bygning G = tilleggsareal i grunn (krever oppmålingsforretning) BG = tilleggsareal i bygning og grunn (krever oppmålingsforretning)													
S.nr	For-mål	Brøk (teller)	Tilleggs-areal	S.nr	For-mål	Brøk (teller)	Tilleggs-areal	S.nr	For-mål	Brøk (teller)	Tilleggs-areal	S.nr	For-mål	Brøk (teller)	Tilleggs-areal	S.nr	For-mål	Brøk (teller)	Tilleggs-areal
61				85				109				133				157			
62				86				110				134				158			
63				87				111				135				159			
64				88				112				136				160			
65				89				113				137				161			
66				90				114				138				162			
67				91				115				139				163			
68				92				116				140				164			
69				93				117				141				165			
70				94				118				142				166			
71				95				119				143				167			
72				96				120				144				168			
73				97				121				145				169			
74				98				122				146				170			
75				99				123				147				171			
76				100				124				148				172			
77				101				125				149				173			
78				102				126				150				174			
79				103				127				151				175			
80				104				128				152				176			
81				105				129				153				177			
82				106				130				154				178			
83				107				131				155				179			
84				108				132				156				180			
Sum tellere:				Nevner =															

Dato

12.03.19

Innsenderens underskrift

Helge Drønne

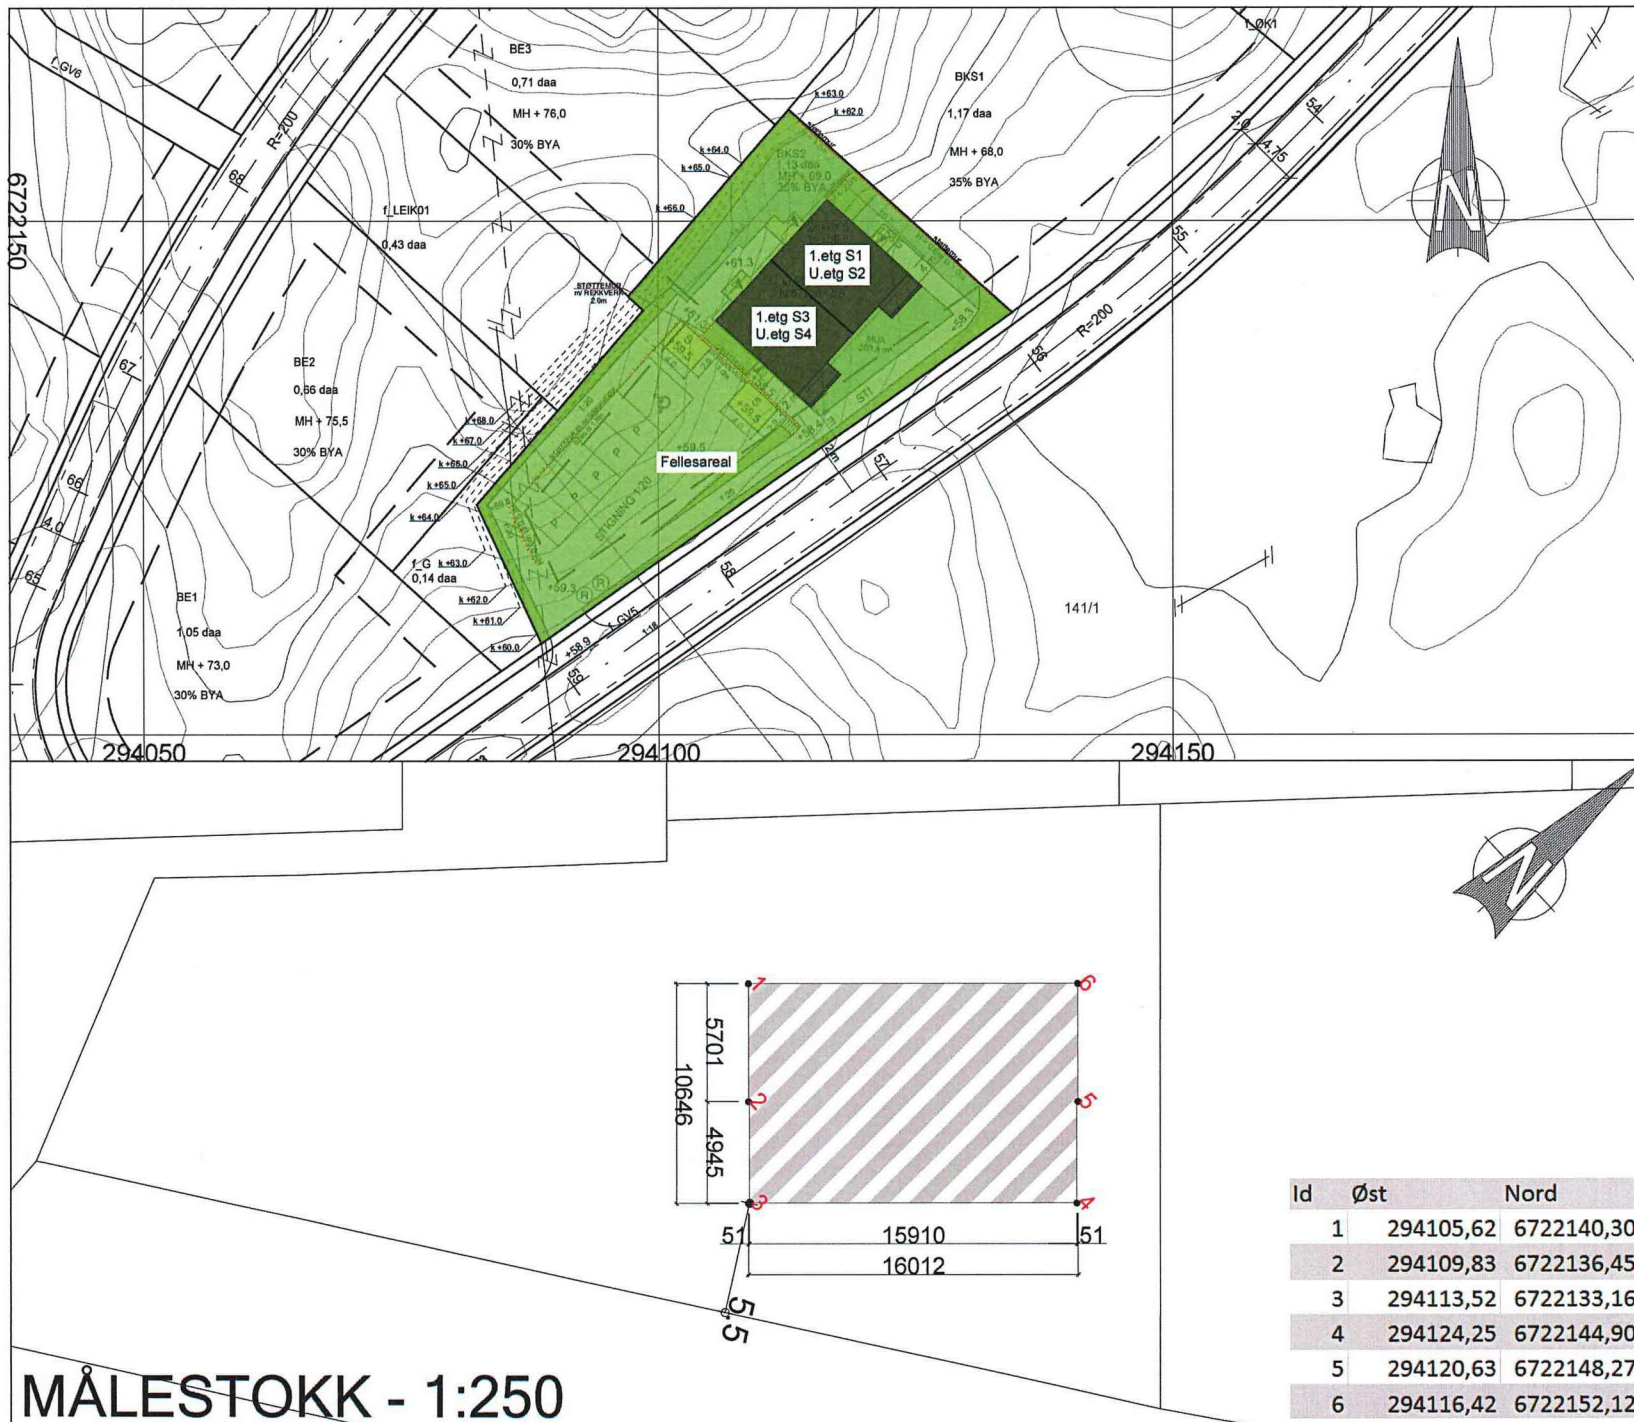

TEGNFORKLARING

Fargesymboler

- Fasadeliv utvendig kledning
- Åpent overbygget areal og Balkonger
- Terrasser på bakken
- Tomteareal/Grøntareal
- Uteoppholdsareal
- Gårdsplass og gangveier
- Sportsbod
- Utvendig bindingsverk/opusset mur

Linjesymbol

- Søknadspiktig støttemur
- Støttemur
- Justert høydekurve
- Måle- og avstandslinje

Punktsymbol

- Senterpunkt tiltak
- Hovedinngang
- HC-Parkering
- Renovasjon

AREALREGNSKAP

Tomteareal i m²	1126,6	Tilleggsareal i m²	0,0
Grønt areal utnytting	1126,6	0,0	35
Baldy bygning	187,0	0,0	187,0
Åpent overbygget areal	0,0	0,0	0,0
Gårdsplass/Utvalg og Boder	23,5	0,0	23,5
Uteoppholdsareal	112,6	0,0	112,6
Sum totalt Bebygd areal	327,1	0,0	327,1

Grad av utnyttning: % = Bebygd areal 327,48 m² / 1126,6 m² 29,1 % OK

Kilde for basiskart: Inforland
 Dato for basiskart: 06.07.2018
 Koordinatsystem: UTM 32 EUREF 89
 Høydegrunnlag: NN2000

Revisjonsbeskrivelse:
 Prosjekt:
 Firemannsbolig
 Prosjekteringsfase:
 Byggemelding

Arkitekt:

BoligPartner

Tilakshaver:
 Majo Eiendom AS
 Stølhaugane BKS2
 Byggeplass:
 Erstadvegen
 5911 Alversund
 Gnr./Bnr./Kommune:
 141 85 1263 Lindås

Type tegning:
 SITUASJONSPLAN/STIKNINGSPLAN

Prosjekt-saksnummer: 18335 Tegning nummer: 550 Rev: Målestokk: 1:500

Ekstern ref.: PF23802005


LEITE & HOWDEN
 ASSETT OG INGENIØRBYGNING

Tegning dato: 23.10.18
 Signatur: jrm

Kontroll dato:
 Signatur:

Denne tegning er beskyttet etter lov om åndsverk av 12.05.1961 og må ikke benyttes uten skriftlig samtykke. ©


MÅLESTOKK - 1:250

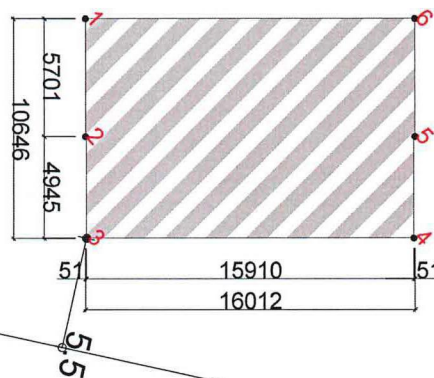

Id	Øst	Nord
1	294105,62	6722140,30
2	294109,83	6722136,45
3	294113,52	6722133,16
4	294124,25	6722144,90
5	294120,63	6722148,27
6	294116,42	6722152,12

- A = Avstivende vegg
 B = Bærevegg
 L = Åpningsbart vindu
 F = Fast vindu
 L/F = Fast med åpningsbart felt iht. fasade
 ---Syn--- = Synlig drager
 ---Skj--- = Skjult drager

9x21 dører må være
 terskelfrie.

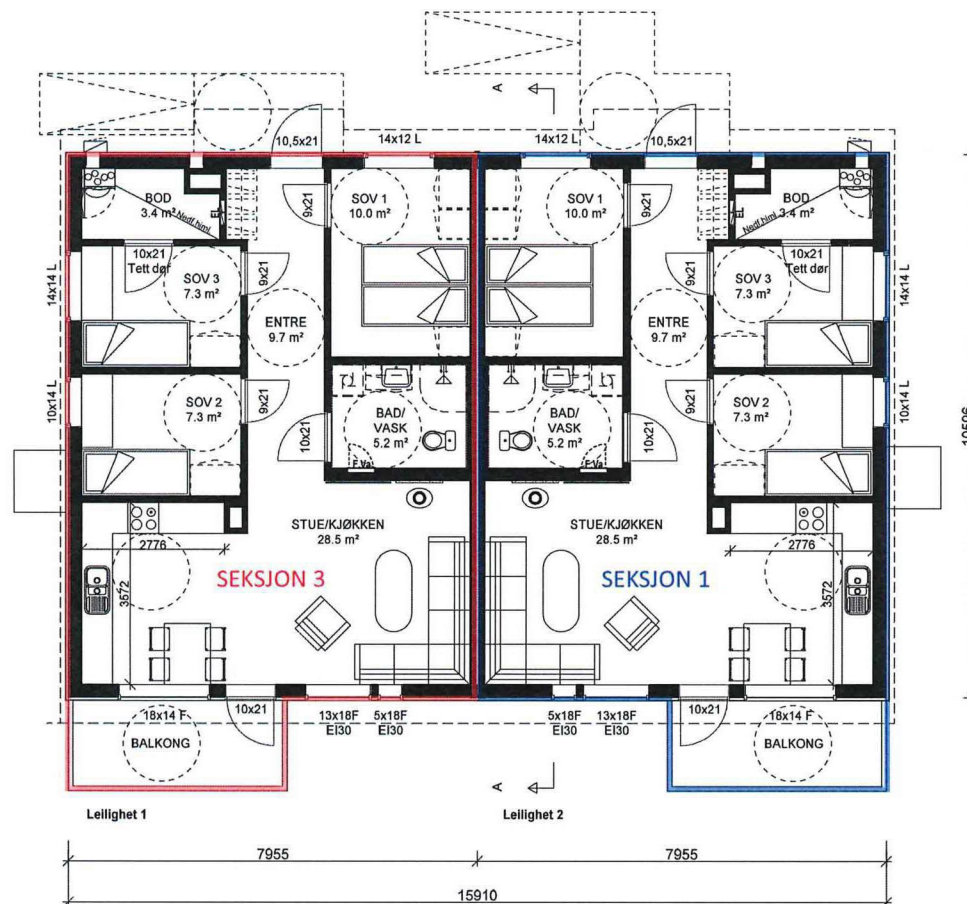

"Prosjekt"
 ORION-HB

PLAN 1.etg

Bolig Partner 18335
 LEITE & HOWDEN

Denne tegning tilhører Bolig Partner AS og kan ikke benyttes uten skriftlig samtykke

Tiltakshaver :
 Majo Eigedom AS
 Stølshaugane BKS2 - Firemannsbolig
 Byggeplass :
 Erstadvegen, 5911 Alversund

Detaljprosjektering 07.11.18 EL A
 Dette tiltaket er prosjektert etter TEK 17

MÅL 1 : 100

Dato 23.10.18 Sign.MLH

Pnr.:23802005


Tegnings Nr.

— 502 A

TEGNINGEN ER NEDSKALERT FRA A3 TIL A4

- A = Avstivende vegg
 B = Bærevegg
 L = Åpningsbart vindu
 F = Fast vindu
 L/F = Fast med åpningsbart felt iht. fasade
 Syn = Synlig drager
 Skj = Skjult drager

9x21 dører må være
 terskelfrie.

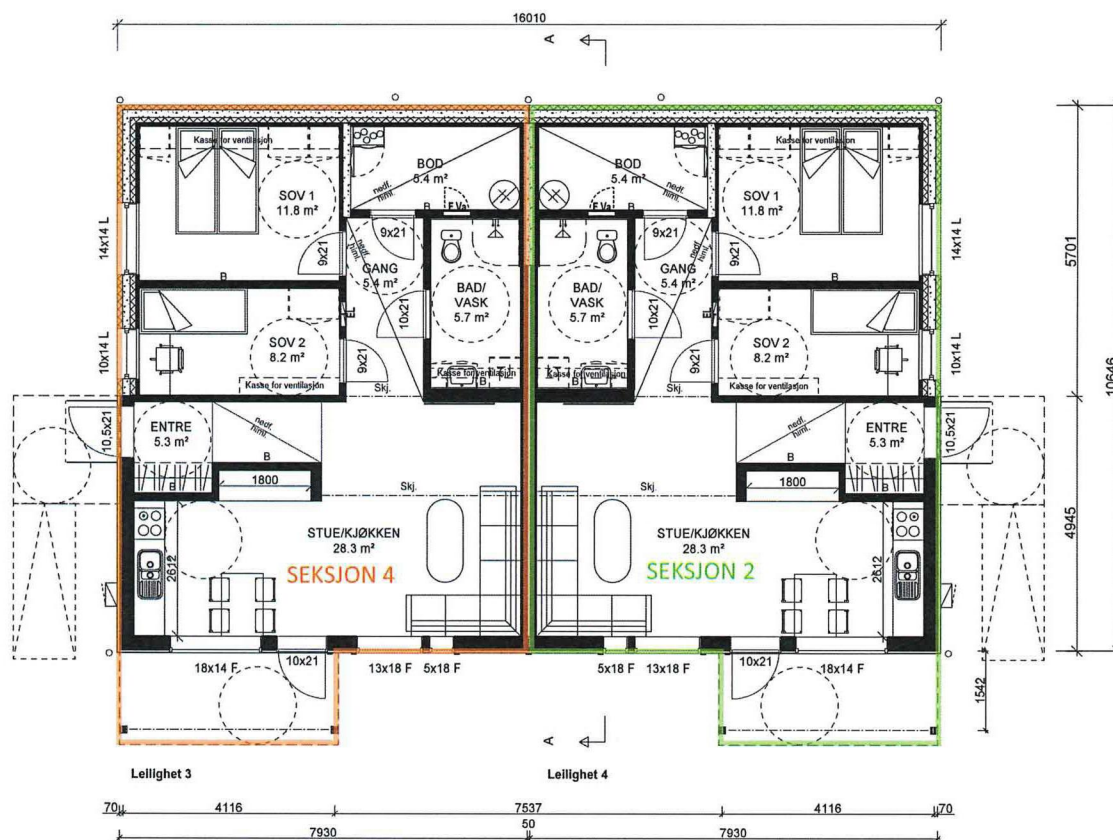

"Prosjekt"
 ORION-HB

PLAN U. ETG.

Bolig Partner 18335
 LEITE & HOWDEN
 ARKITEKTER OG INNSTRUKTØRER

Denne tegning tilhører Bolig Partner AS og kan ikke benyttes uten skriftlig samtykke

Tiltakshaver :
 Majo Eigedom AS
 Stølshaugane BKS2 - Firemannsbolig
 Byggeplass :
 Erstadvegen, 5911 Alversund

Dette tiltaket er prosjektert etter TEK 17

Detaljprosjektering 07.11.18 EL A

MÅL 1 : 100

Dato 23.10.18 Sign. MLH

Pnr.: 23802005

Tegnings Nr. — 504 A

TEGNINGEN ER NEDSKALERT FR A3 TIL A4



Kartverket Tinglysing
Postboks 600 Sentrum
3507 HØNEFOSS

Referanser:
Dykkar:
Vår: 19/1135 - 19/15674

Saksbehandlar:
Anngunn Marie Gullbrå
Anngunn.Gullbra@meland.kommune.no

Dato:
22.05.2019

Melding til tinglysing-seksjonering gbnr 141/85

Vedlagt melding til tinglysing med vedlegg for seksjonering av gbnr 141/85 i Lindås kommune.

Med helsing

Anngunn Marie Gullbrå
Avdelingsingeniør

Dette dokumentet er elektronisk godkjent og har difor ingen signatur.

Vedlegg:

Melding til tinglysing seksjonering 141_85
Vedlegg til tinglysing seksjonering gbnr 141_85

Mottakarar:

Kartverket Tinglysing

Postboks 600
Sentrum

3507

HØNEFOSS

