
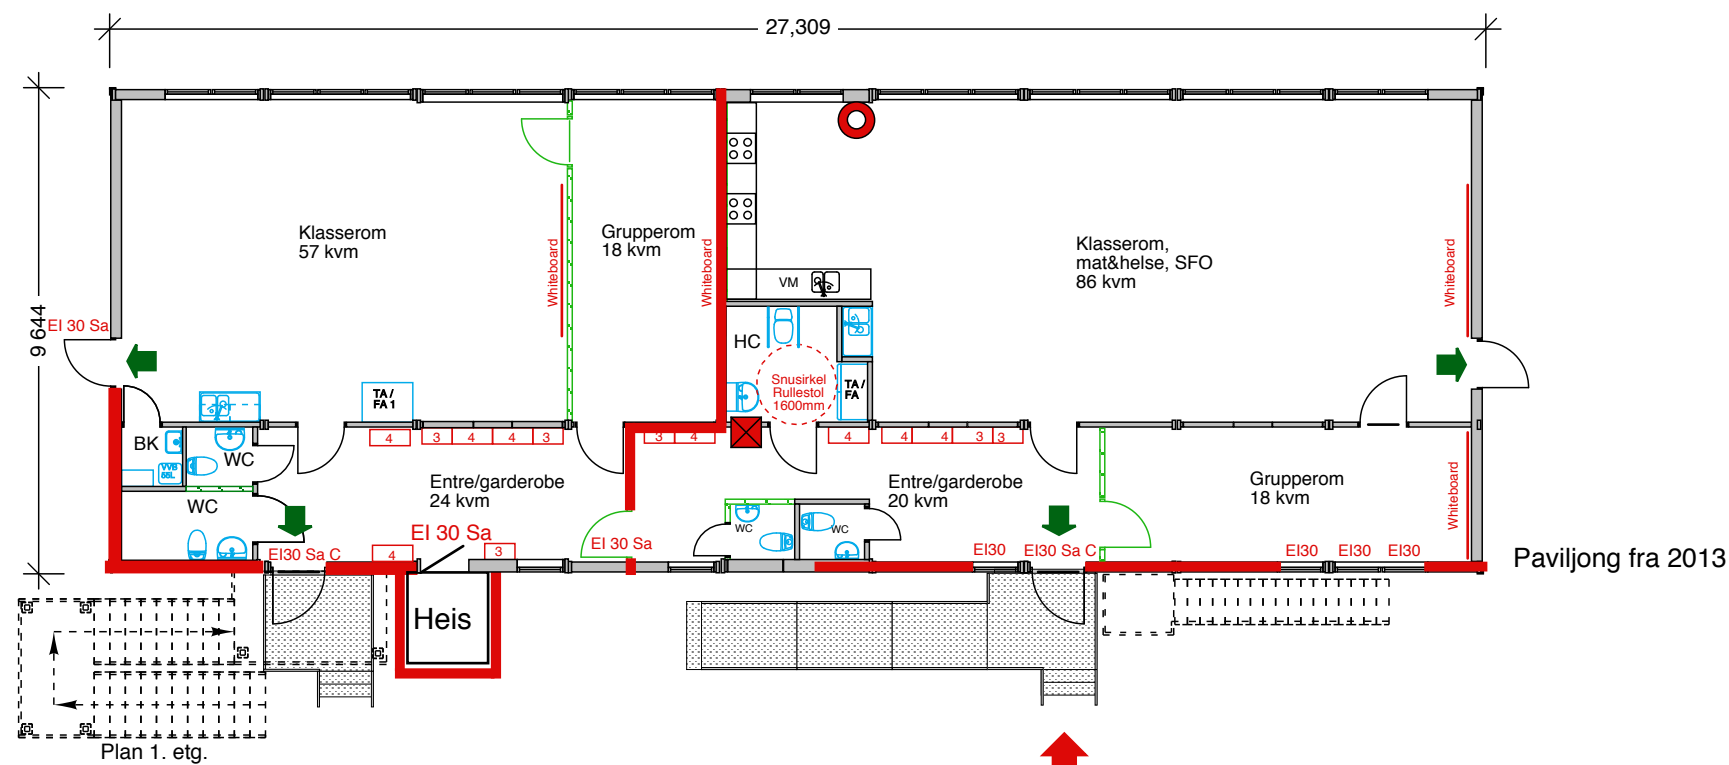


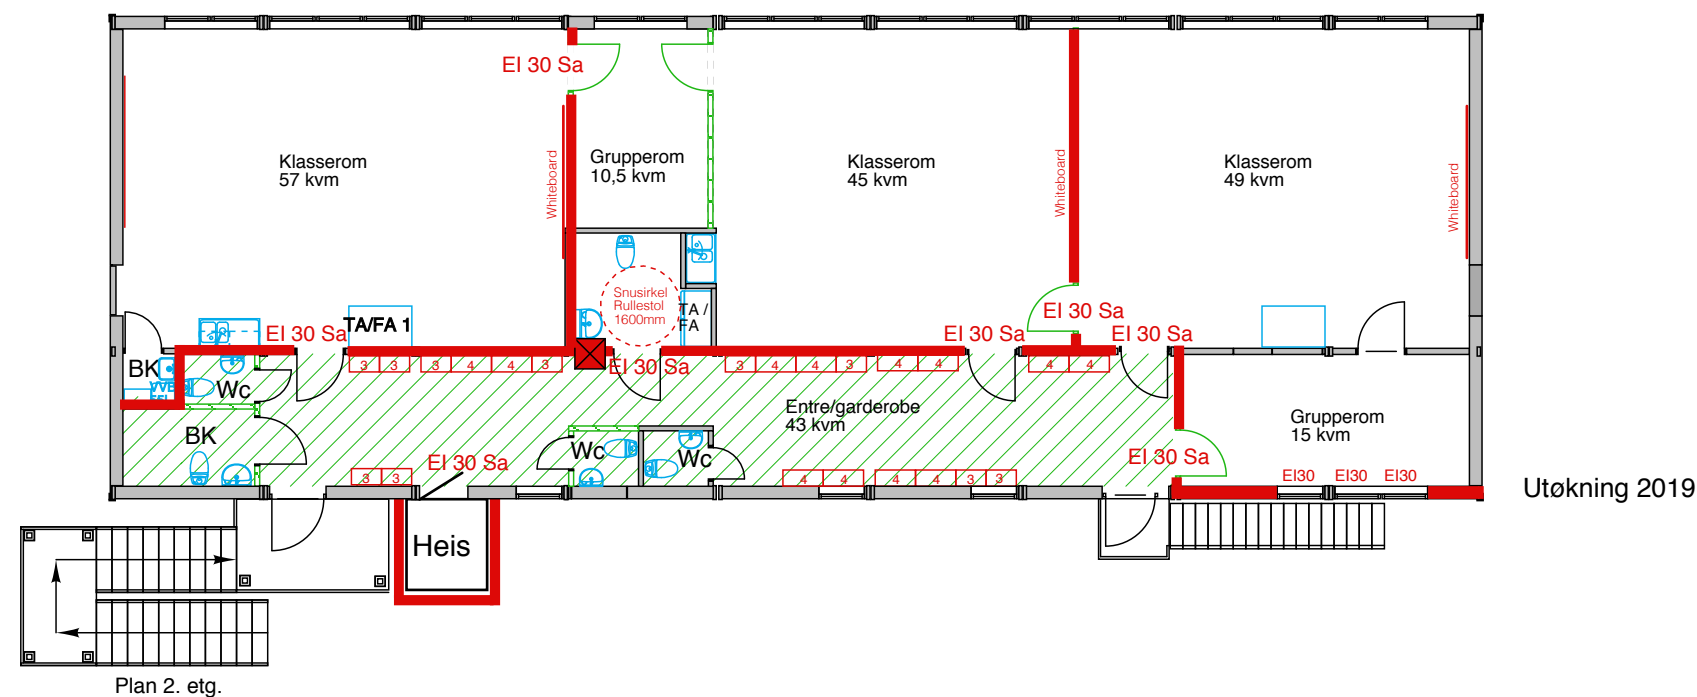

- Angrepsvei
- Branncellevegg EI 30 (B30)
- Fluktrute/utgang
- Brannslange
- Håndslukker
- Brannrør / Brannvindu EI 30 (B30)
- Pakning for røyktetting
- Selvlukker

BYGGEMELDINGSTEGNING

expandia

rom for muligheter

Expandia Moduler AS

Krokstadelva +47 47617700 Västerås +46 21804110

DATO

24.04.2019

TEGNET AV

Eva Beate Svingen

A Inngang til heis innenfra i 1. etg. ebs 160519

REV	REVIDERINGEN VISER	SIGN	DAT
MIDLERTIDIG PAVILJONG			
Eikanger Skule Lindås Kommune			
Modultype S2000 9 + 9 mod, 518 bta			
BRANN- OG RØMNINGSPLAN			
MÅLESTOKK	AVTALENR:	TEGNINGSNUMMER	REV
1:150	13642	13642.40	A