SKILT

POS. NR.	SKILT - TEGN	SKILTNR.	STØRR-ELSE	FOLIE-KLASSE	PLATE ANTALL	PLATE TYPE	OPPSETT ANTALL	OPPSETT TYPE	HØYDE	VEDTAK	MERKNAD
11 12		522	400x400	1	2-NY		2-NY	2	2000 u/H		

POS. NR.	SKILT - TEGN	SKILTNR.	STØRR-ELSE	FOLIE-KLASSE	PLATE ANTALL	PLATE TYPE	OPPSETT ANTALL	OPPSETT TYPE	HØYDE	VEDTAK	MERKNAD

OPPMERKING

POS	LINJETYPE	NR.	SYMBOL A B A C	MÅL I METER A	B	C	FARGE	MATRIAL TYPE	MENGDE	VEDTAK	MERKNAD

- Termoplast, tykkelse 3mm. Avstrøs m/glassperler ca. 0,3 kg/m2

STØRRELSE TEKST
US - Understørrelse
LS - Liten størrelse
MS - Medium størrelse
SS - Stor størrelse
OS - Overstørrelse

TYPE SKILTPLATE
FULLGR - Fullgrafisk skilt
BLDPKT - Billedpunktskilt
MEKVAR - Mekanisk variable skilt
2-POS - 2-posisjonsskilt
KLAPP - Klappskilt
TOSIDIG - Budskap på begge sider

ANTALL PLATER/OPPSETT
NY = ny plate/nytt oppsett
FJ = eksisterende plate/oppsett fjernes
FL = eksisterende plate/oppsett flyttes
EKS = eksisterende plate/oppsett

HØYDE UNDER SKILT
u/H - avstand fra kjørebane til underkant hovedskilt
u/S - avstand fra gangareal til underkant av nederste skilt, uavhengig av om dette er hovedskilt eller underskilt

FOLIEKLASSE
Type 1: Engineer Grade (EG), Type 2: High Intensive Grade (HI), Type 3: Diamond Grade (DG).

TYPE OPPSETT
1. Dagens stolpe
2. Stolpe 60mm, med fundament
3. Stolpe 89mm, med fundament
4. NE - godkjent mast og fundament
5. Monteres på ...

MERKNAD
Oppsetting av trafikkskilt skal gjøres i henhold til håndbok V320 (2009).
Før arbeidene settes i gang må gammel vegmerking som kan virke misvisende fjernes.

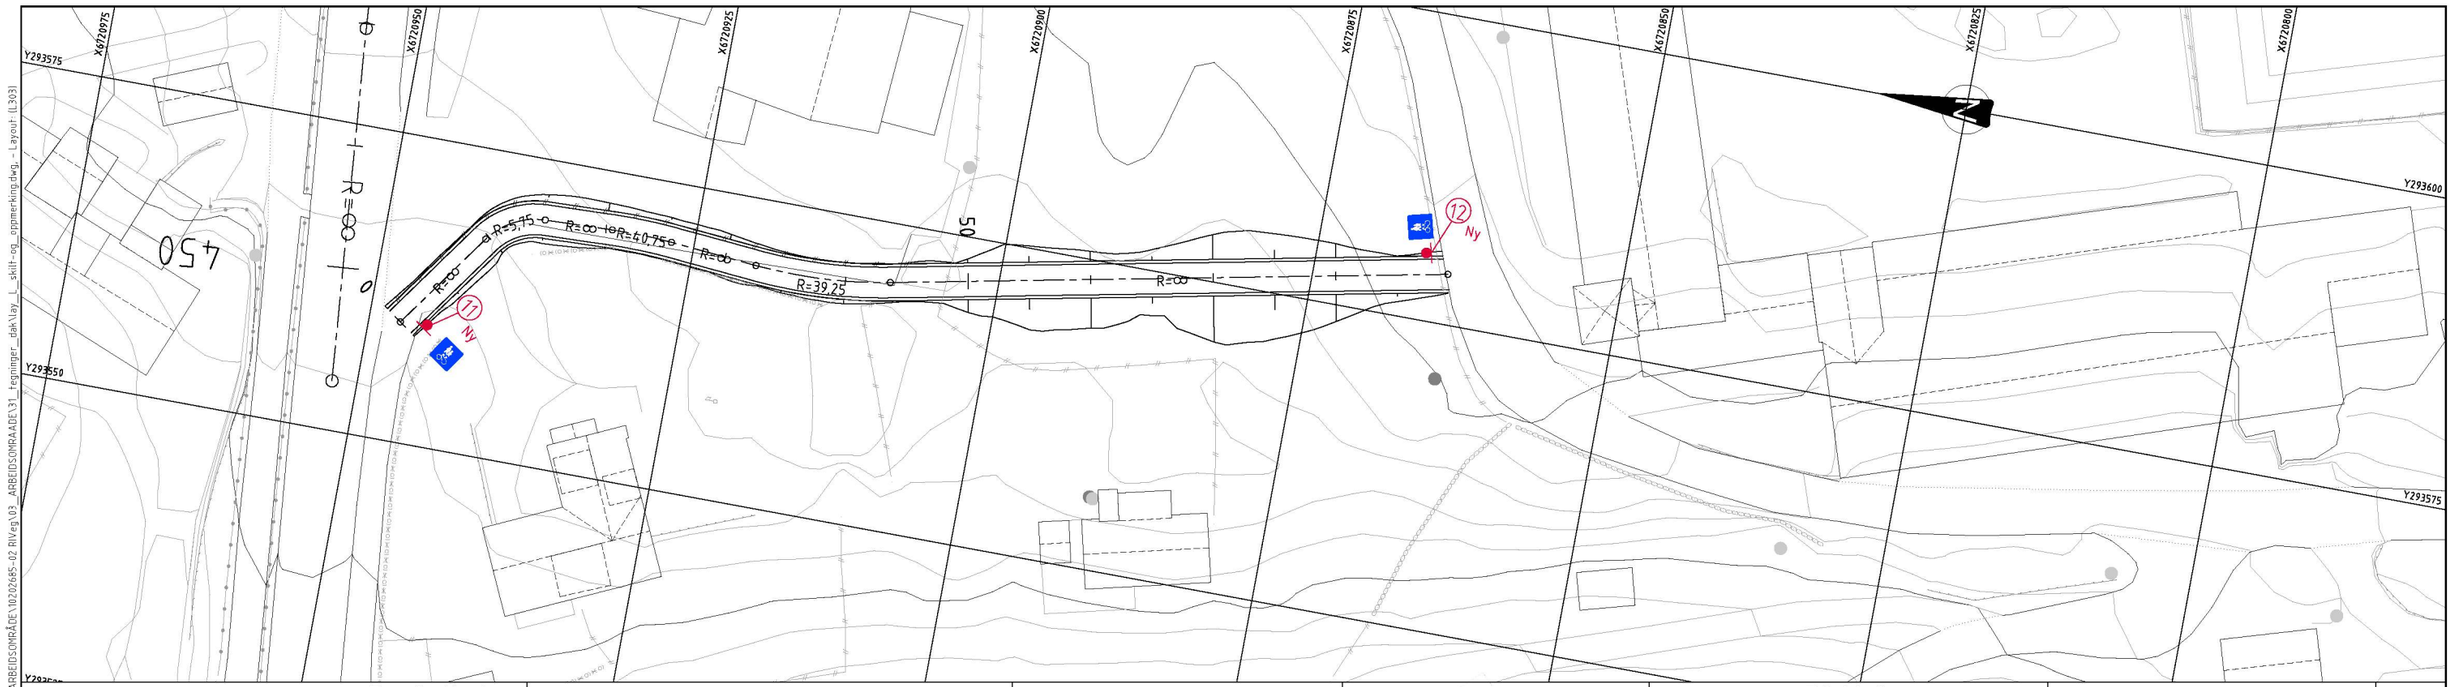

Tegnforklaring skilt

- Posisjonsangivelse
- Skiltoppsett på stolpe/mast
- Tosidig skilt på stolpe/mast

Fargekode for symbol:
- Ny
- Eksisterende
- Flyttes
- Fjernes

Tegnforklaring oppmerking

- 10 Posisjons-angivelse
- Gul oppmerking
- Hvit oppmerking

Rev.	Beskrivelse	Dato	Tegn.	Kontr.

Prosjekteringsgruppen:

		TELEFON:
ARK:	HJM ARKITEKTUR AS HUS ARKITEKTER AS	+47 55 55 04 00
LARK:	SMEDSVIG LANDSKAPSARKITEKTER	+47 55 21 04 70
RIB:	MULTICONSULT	
RIE:	MULTICONSULT	
RIVA:	MULTICONSULT	+47 55 62 37 00
RIVeg:	MULTICONSULT	

LOKALISERINGSFIGUR:

Fase: Teknisk plan

Arbeidsgiver: LINDÅS KOMMUNE

Entreprenør: CONSTRUCTA Entreprenør AS

Tittel:

Alversund Skole

Skilt- og oppmerkingsplan, SGS4

Veg 70000

Tegningsnummer: L303

Etasje	Fag	Byg.delenum.	Type tegn.	Løpenr.	Rev.

Godkjent

Kontroll prosjekl.

Sign.	Kontroll
RBS	AGG

Filnavn: My_L_skilt-og_oppmerking.dwg

Dato: 03.06.2019

Målestokk: 1:250 (A1)

Kontroll utførende.

Sign.	Kontroll

O:\1010202\10202685-02\10202685-02-03_ARBEIDSOMRÅDE\10202685-02 RIVeg\03_ARBEIDSOMRAADE\31_tegninger_dak\lay_L_skilt-og_oppmerking.dwg, - Layout: (L303)