




PLAN, VANNKUM V1  
1:20

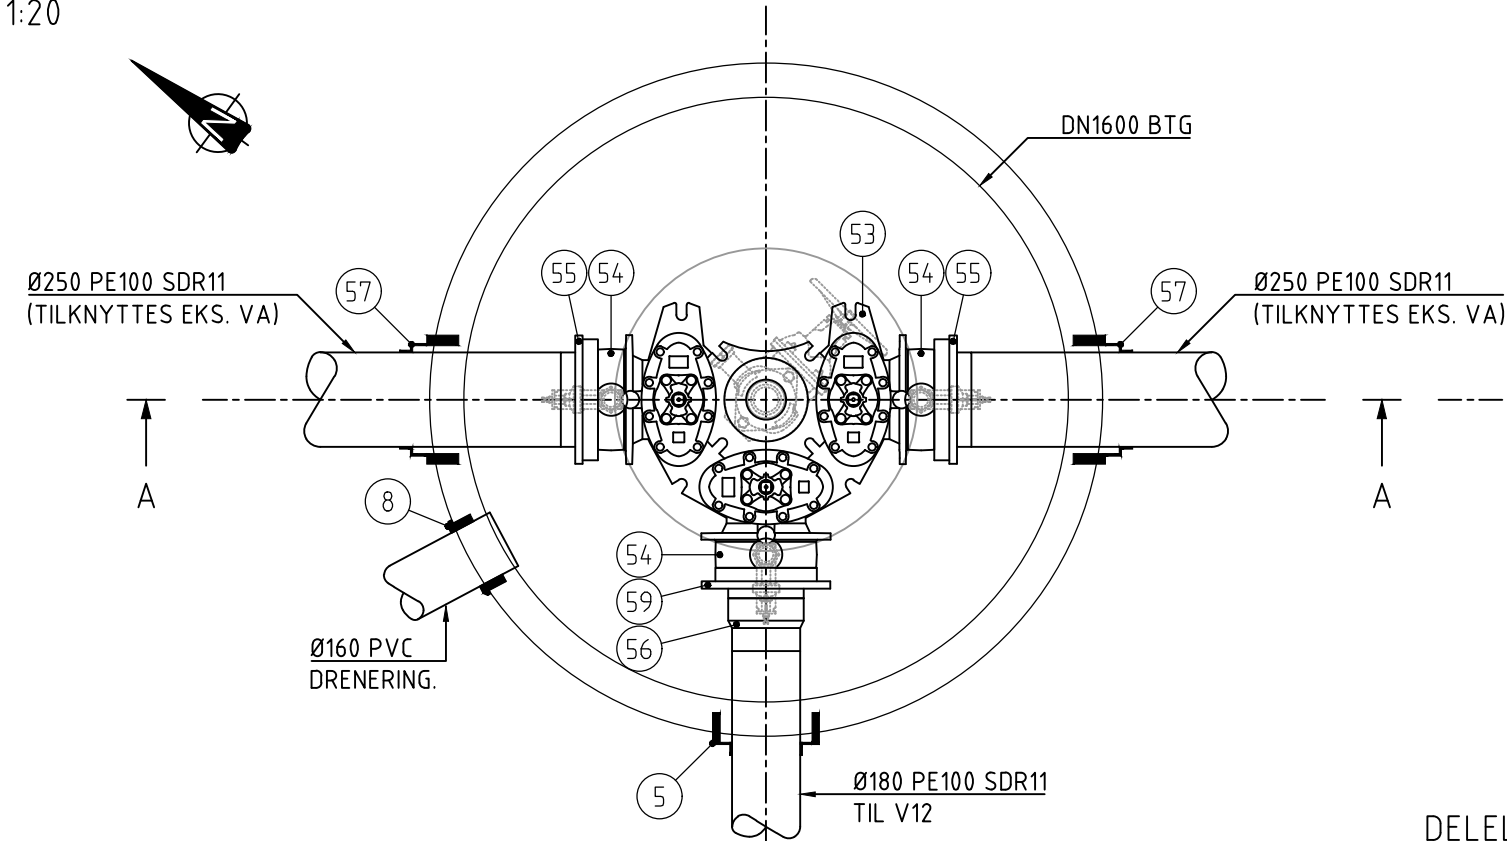

SNITT A-A  
1:20

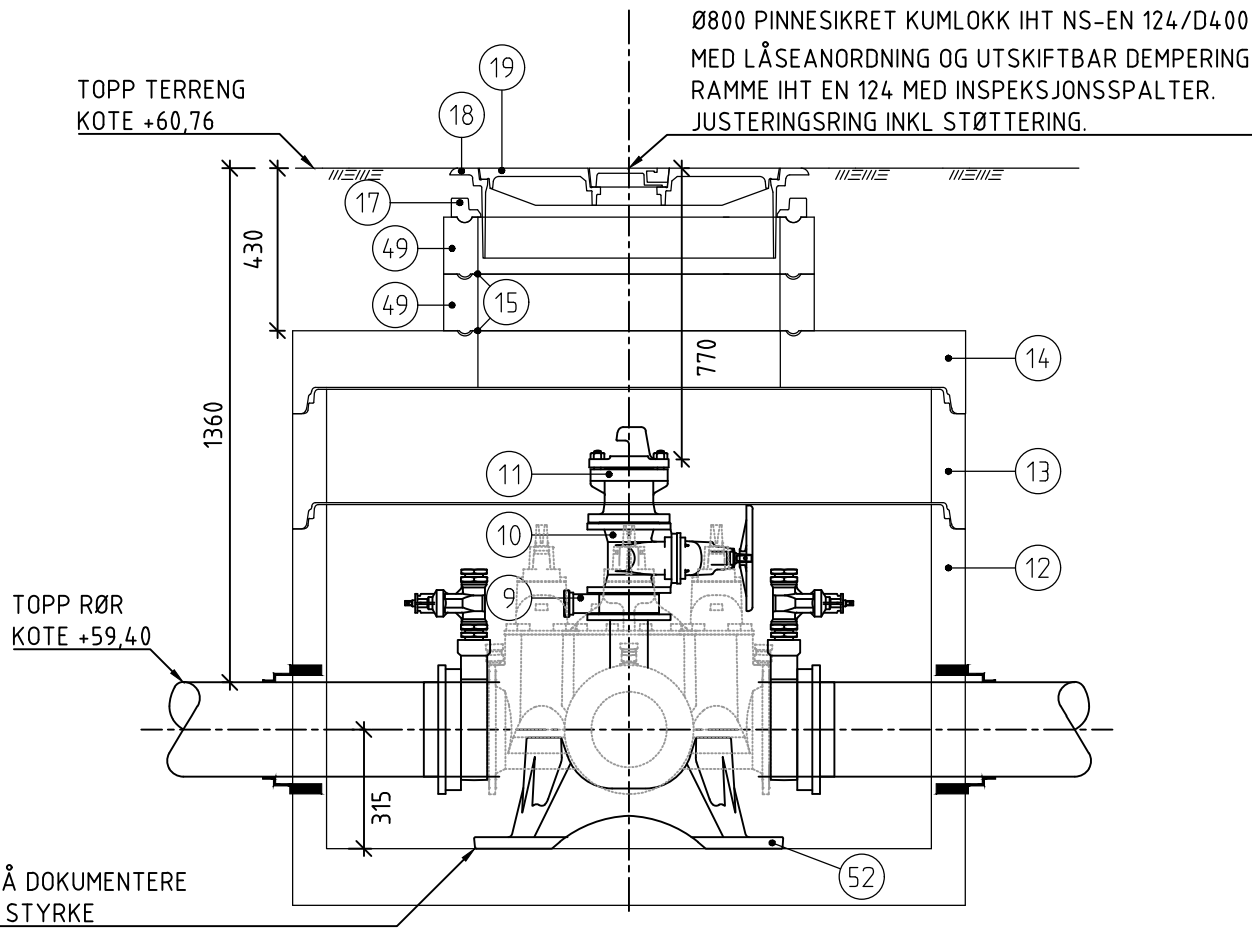

PLAN TOPPDEKKE  
1:20

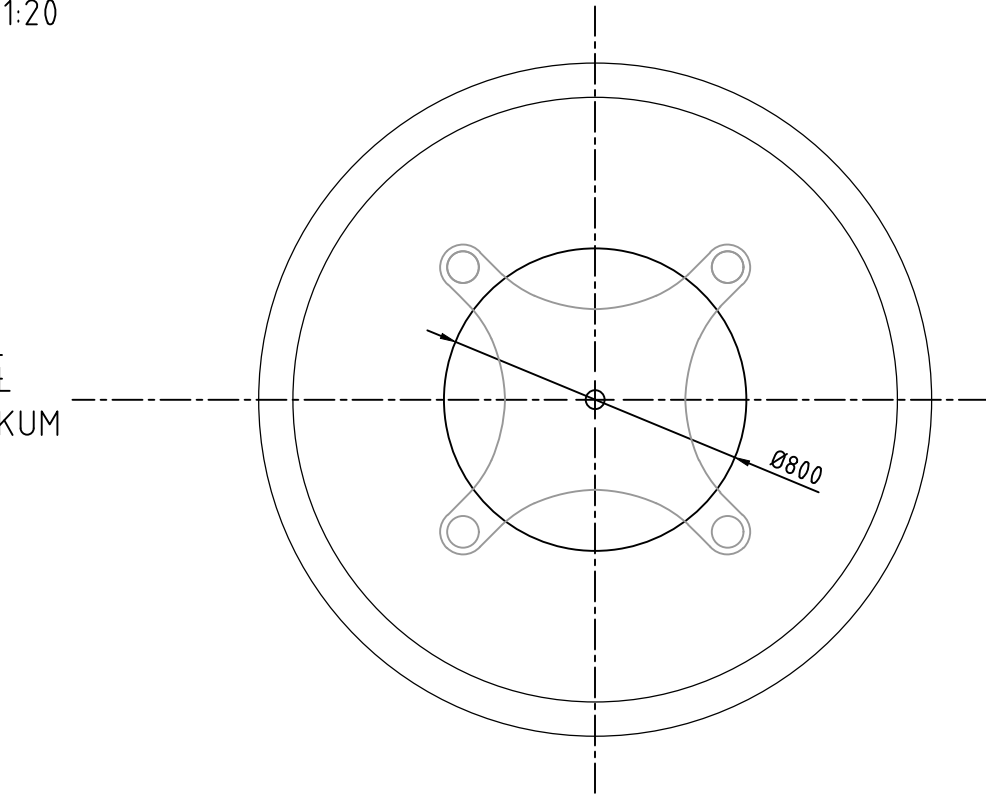

DELELISTE

| POS | BESKRIVELSE                                                     | MATERIALE | DIM     | ANMERKNING   | ANTALL | STK. PRIS | PRIS |
|-----|-----------------------------------------------------------------|-----------|---------|--------------|--------|-----------|------|
| 5   | COMBI-PAKNING TYPE FORSHEDA F911- ELLER TILS.                   | -         | Ø180    | FOR Ø180 PE  | 1      |           |      |
| 8   | AR-PAKNING, TYPE FORSHEDA F910 ELLER TILSV.                     | -         | 160/186 | FOR Ø160 PVC | 1      |           |      |
| 9   | MELLOMRING MED BAJONETTLØSNING OG PLUGGET UTTAK                 | SJK       | DN100   | PN16         | 1      |           |      |
| 10  | SLUSEVENTIL M/RATT, BL = 190MM                                  | SJK       | DN100   | PN16         | 1      |           |      |
| 11  | BRANNVENTIL, MED BRANNVENTILSIKRING OG BESKYTTELSESHETTE        | SJK       | DN100   | PN16         | 1      |           |      |
| 12  | KUMRING M/BUNN                                                  | BET       | DN1600  | H=1060       | 1      |           |      |
| 13  | KUMRING                                                         | BET       | DN1600  | H=300        | 1      |           |      |
| 14  | TOPPLATE M/SENTRISK MANNHULL Ø800                               | BET       | Ø1600   | H=150        | 1      |           |      |
| 15  | STØTTERING AV ALUMINIUM                                         | ALU       | Ø800    | -            | 2      |           |      |
| 17  | AVSLUTNINGSRING                                                 | -         | Ø800    | H=50         | 1      |           |      |
| 18  | FLYTENDE RAMME, BELASTNINGSKLASSE D400                          | STJ       | Ø800    | -            | 1      |           |      |
| 19  | STJ. LOKK, M/SENTRISK KAPSELL LOKK, BELASTNINGSKLASSE D400      | STJ       | Ø800    | -            | 1      |           |      |
| 49  | JUSTERINGSRING                                                  | BET       | DN800   | H=150        | 2      |           |      |
| 52  | MULTIKONSOLL FOR ARMATURER                                      | SJK       | DN200   | PN16         | 1      |           |      |
| 53  | VENTIL-T M/BRANNVENTILAVSTIKKER, NØKKELTOPPER OG U/SERVICEVENT. | SJK       | DN200   | PN16         | 1      |           |      |
| 54  | MELLOMRING M/BAJONETTLØSNING OG PLUGGET BAKKEKRAN               | SJK       | DN200   | PN16         | 3      |           |      |
| 55  | REDUSERT FLENS                                                  | PE        | 200/250 | PN16         | 2      |           |      |
| 56  | OVERGANG                                                        | PE        | 200/180 | PN16         | 1      |           |      |
| 57  | COMBI-PAKNING TYPE FORSHEDA F911- ELLER TILS.                   | -         | Ø250    | FOR Ø250 PE  | 2      |           |      |
| 59  | SVEISEKRAGE MED LØSFLENS                                        | PE        | 200/200 | PN16         | 1      |           |      |

HENVISER TIL VA-MILJØBLAD 112  
(FOR FORANKRING)

| |
|---|
| |</ |
|---|