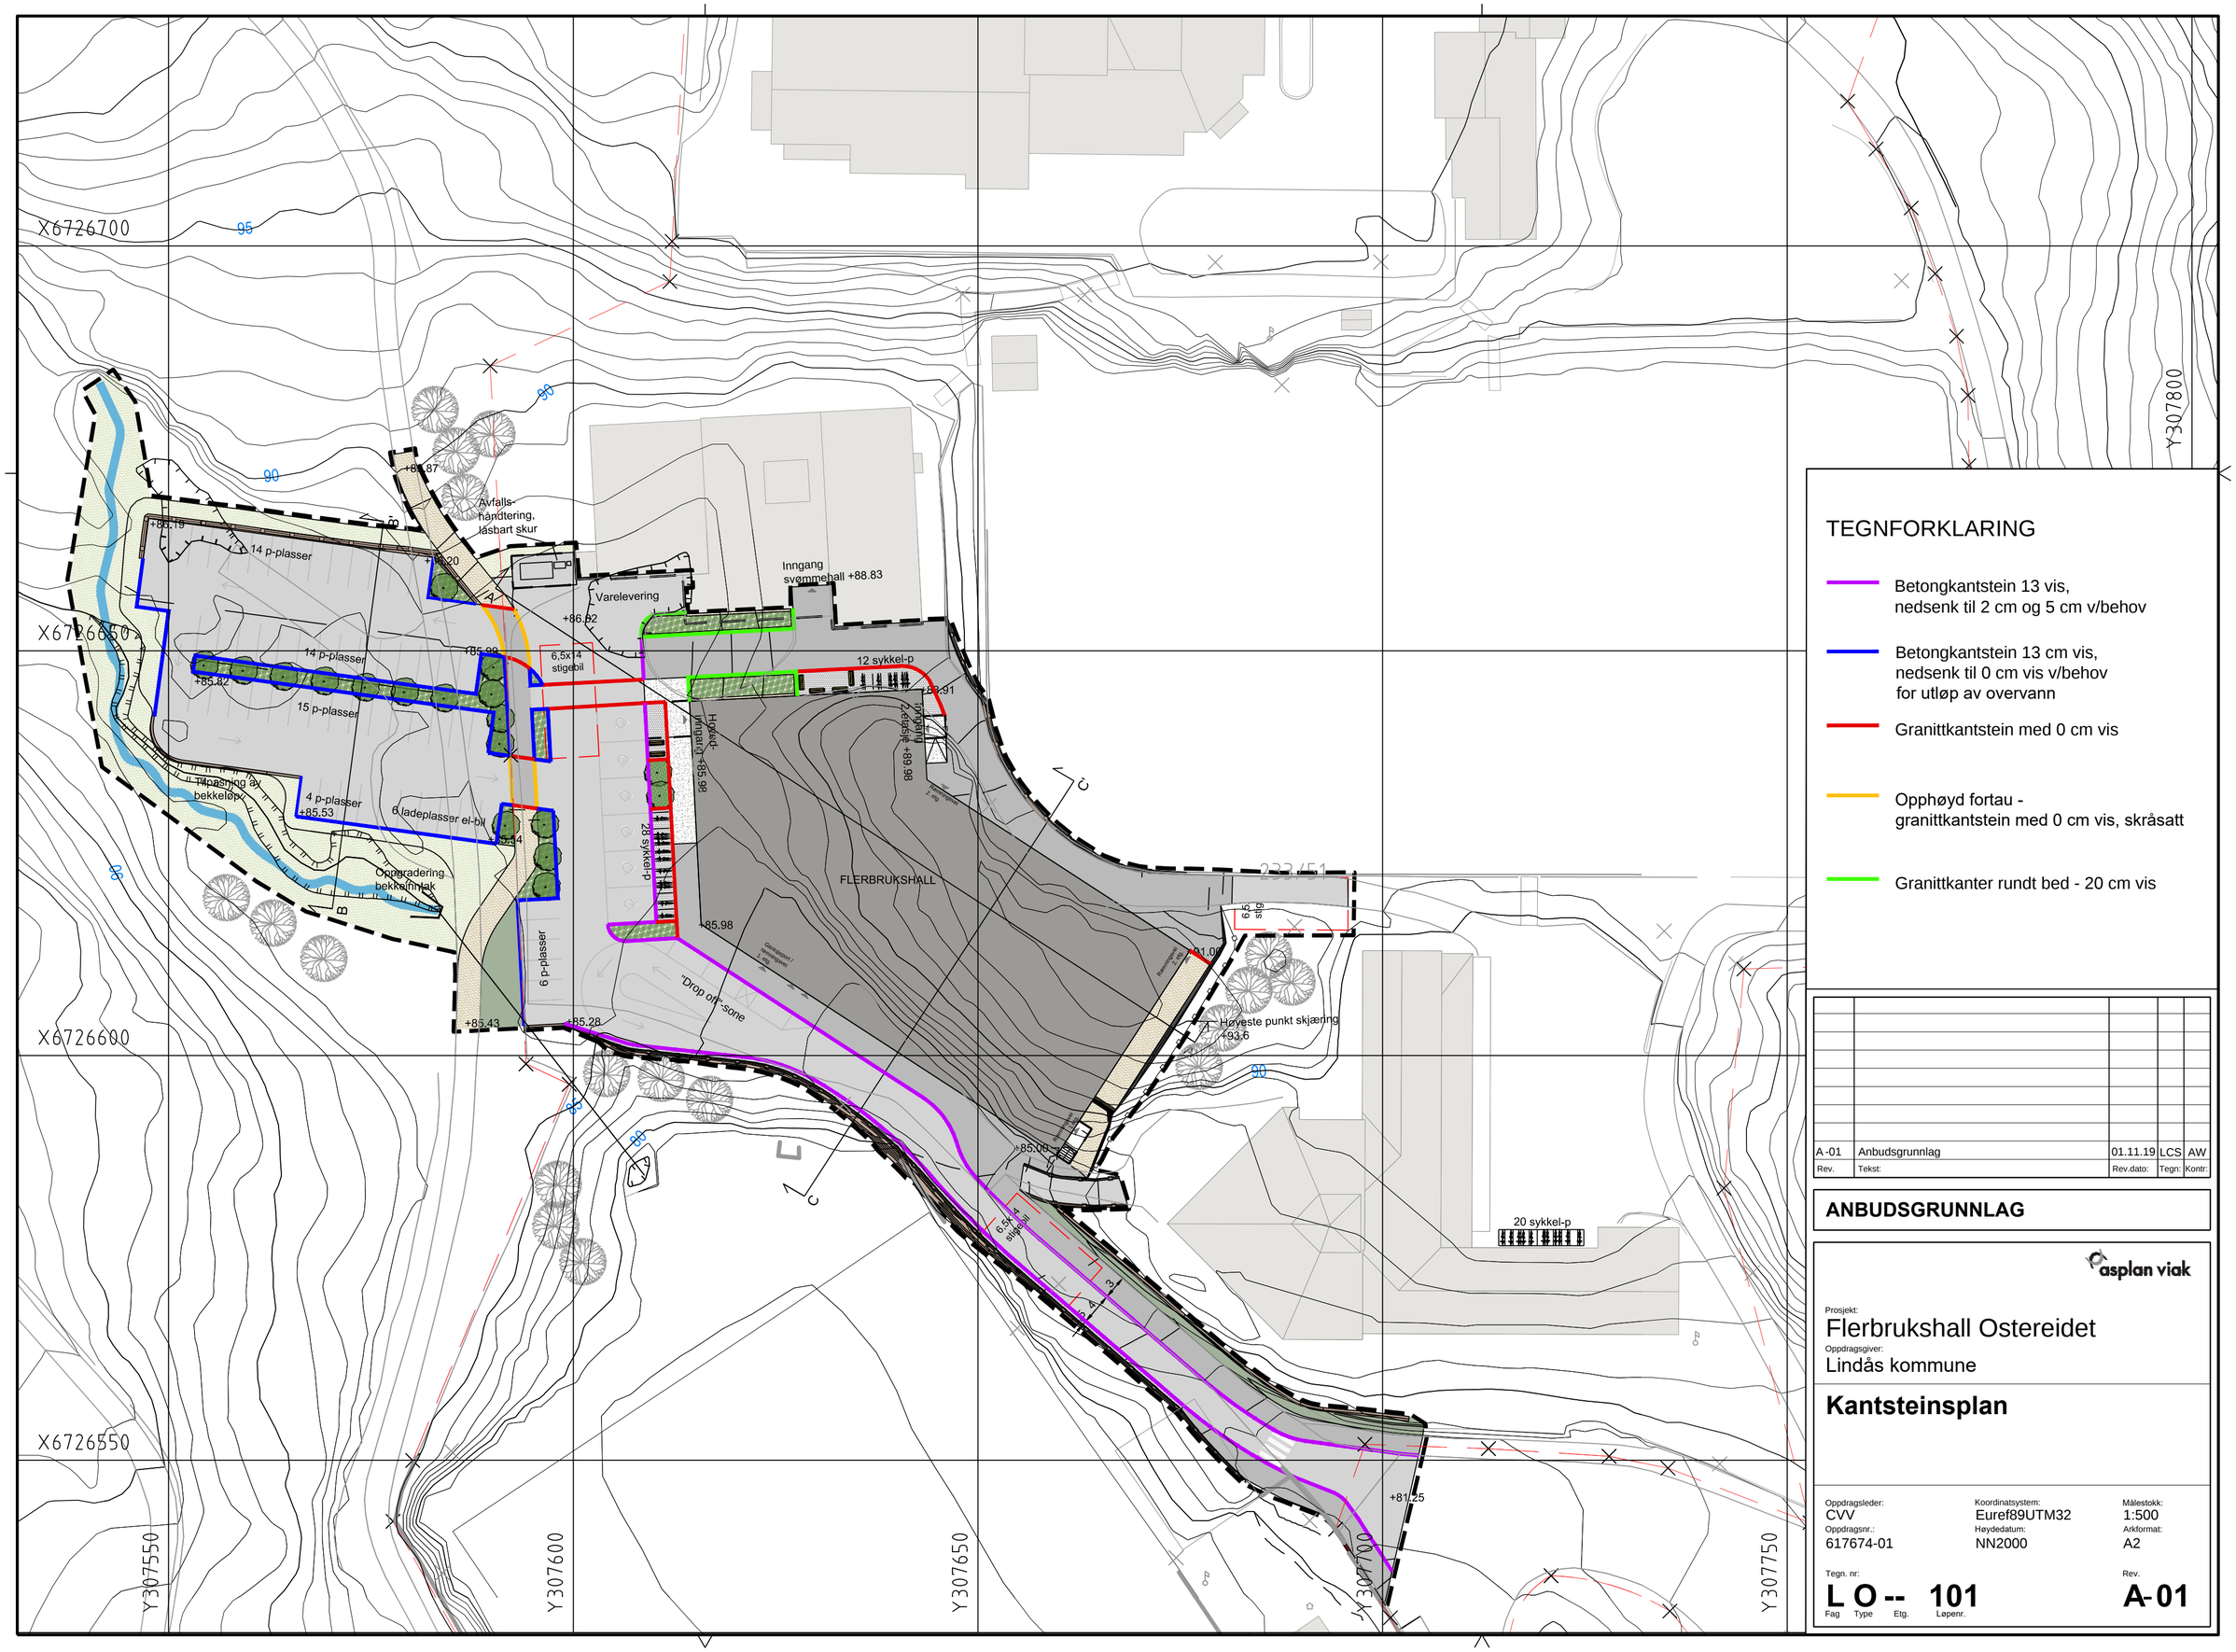


## TEGNFORKLARING

- Betongkantstein 13 vis, nedsenk til 2 cm og 5 cm v/behov
- Betongkantstein 13 cm vis, nedsenk til 0 cm vis v/behov for utløp av overvann
- Granittkantstein med 0 cm vis
- Opphøyd fortau - granittkantstein med 0 cm vis, skråsatt
- Granittkanter rundt bed - 20 cm vis

| Rev. | Tekst: | Rev.dato: | Tegn: | Kontr: |
|---|---|---|---|---|
| A-01 | Anbudsgrunnlag | 01.11.19 | LCS | AW |

**ANBUDSGRUNNLAG**

asplan viak

Prosjekt:
Flerbrukshall Ostereidet

Oppdragsgiver:
Lindås kommune

# Kantsteinsplan

Oppdragsleder: CVV
Oppdragsnr.: 617674-01
Koordinatsystem: Euref89UTM32
Høydedatum: NN2000
Målestokk: 1:500
Arkformat: A2

Tegn. nr: L O -- 101
Fag Type Etg. Løpenr.

Rev. A-01