




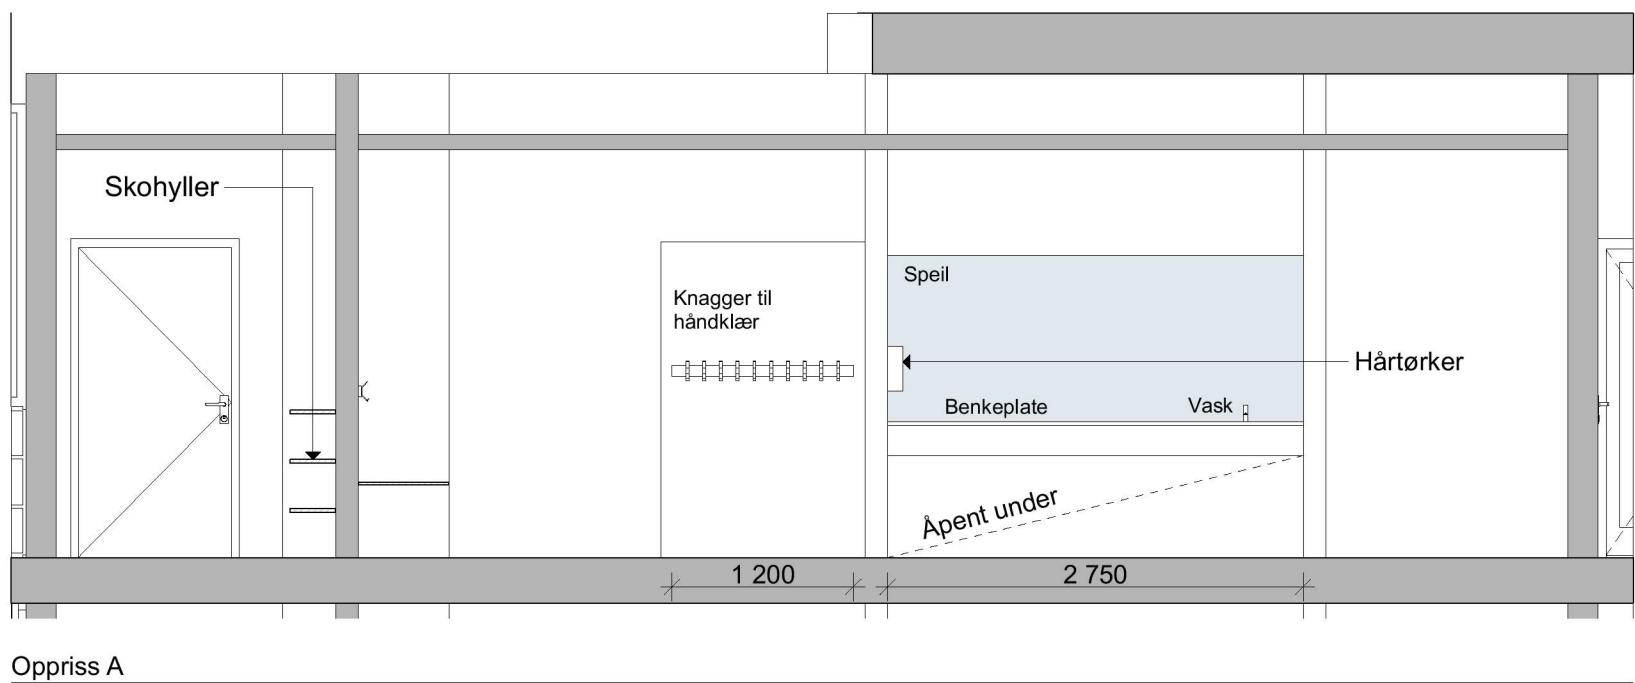


Oppriss A

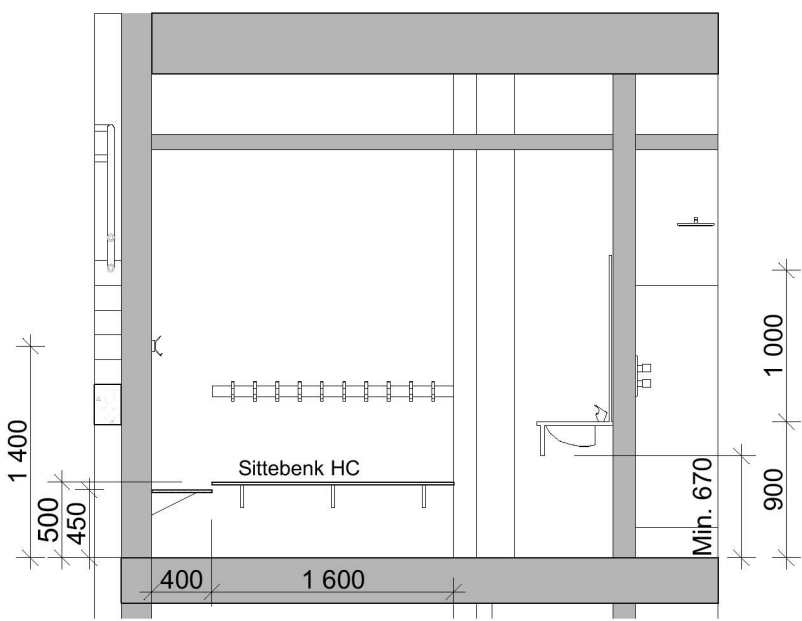


Oppriss B

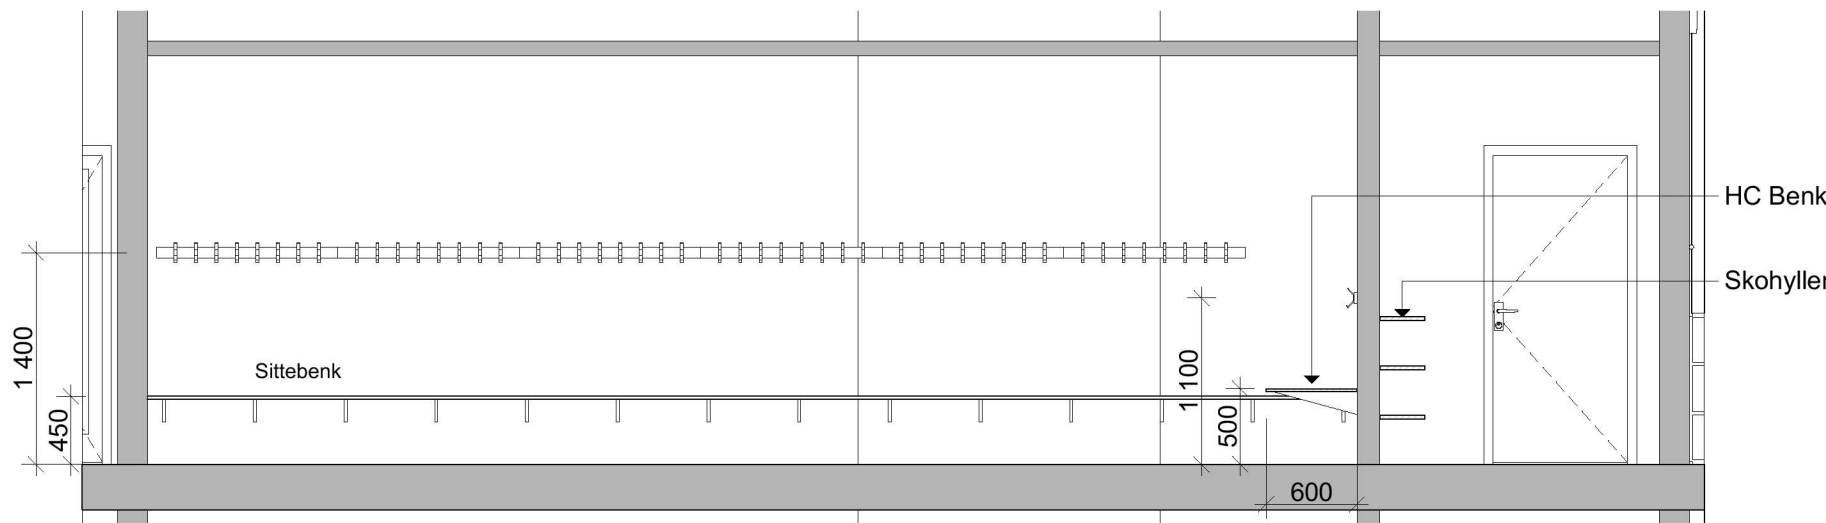


Oppriss C

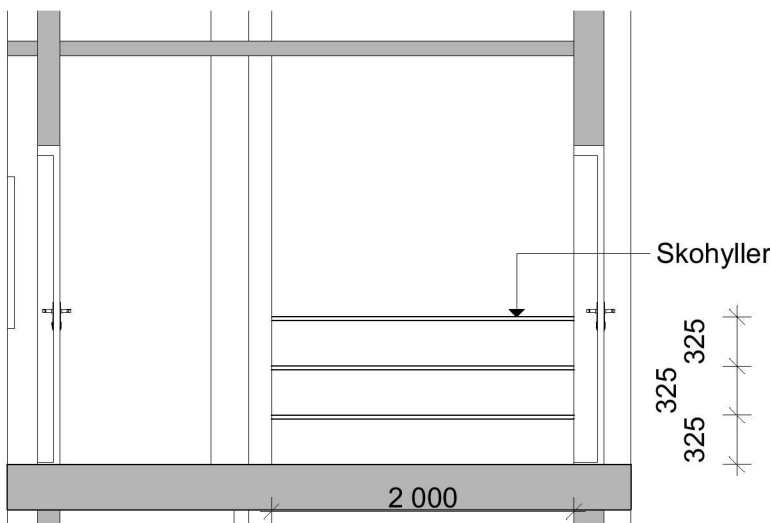


Oppriss D

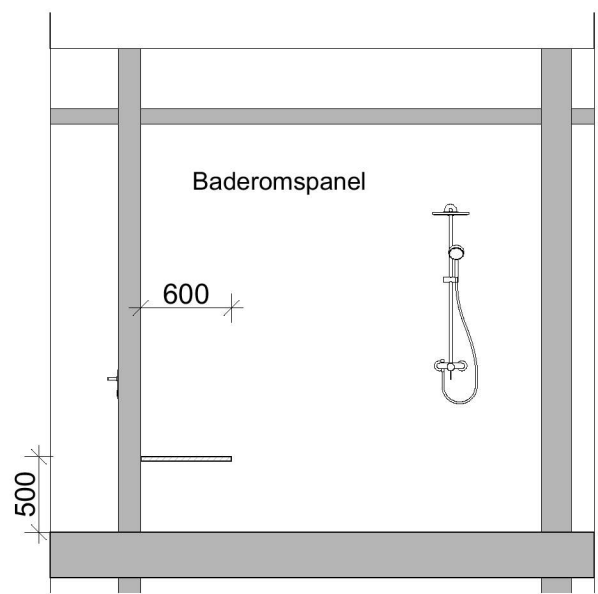


Oppriss E

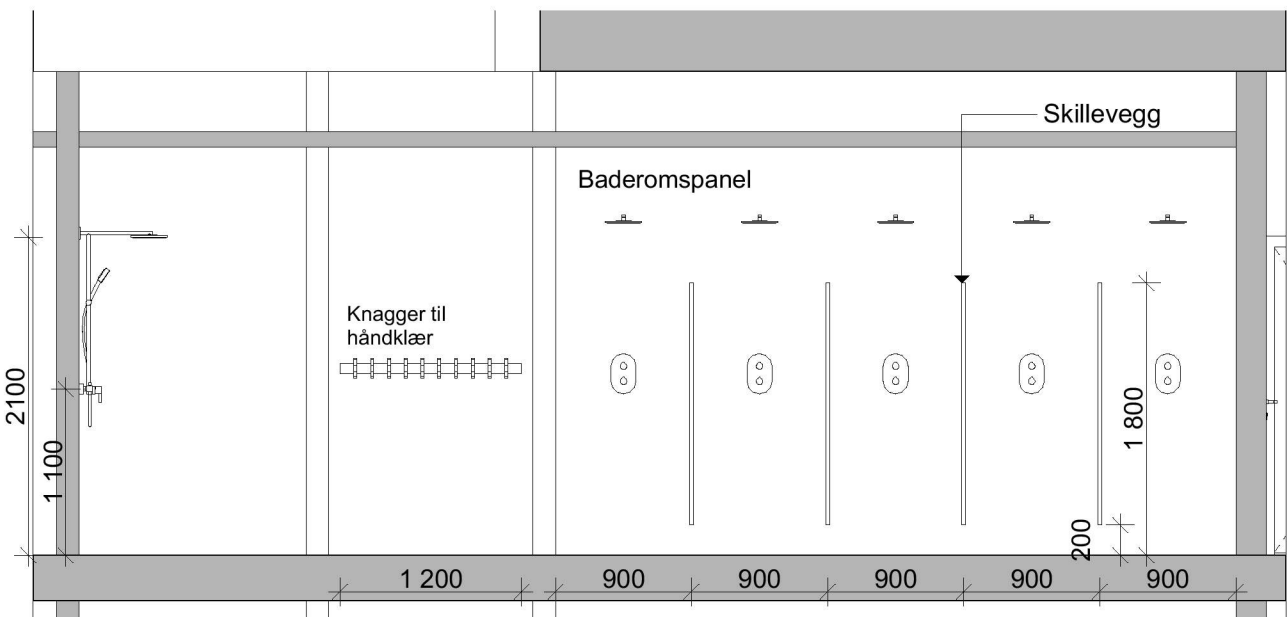


Oppriss F

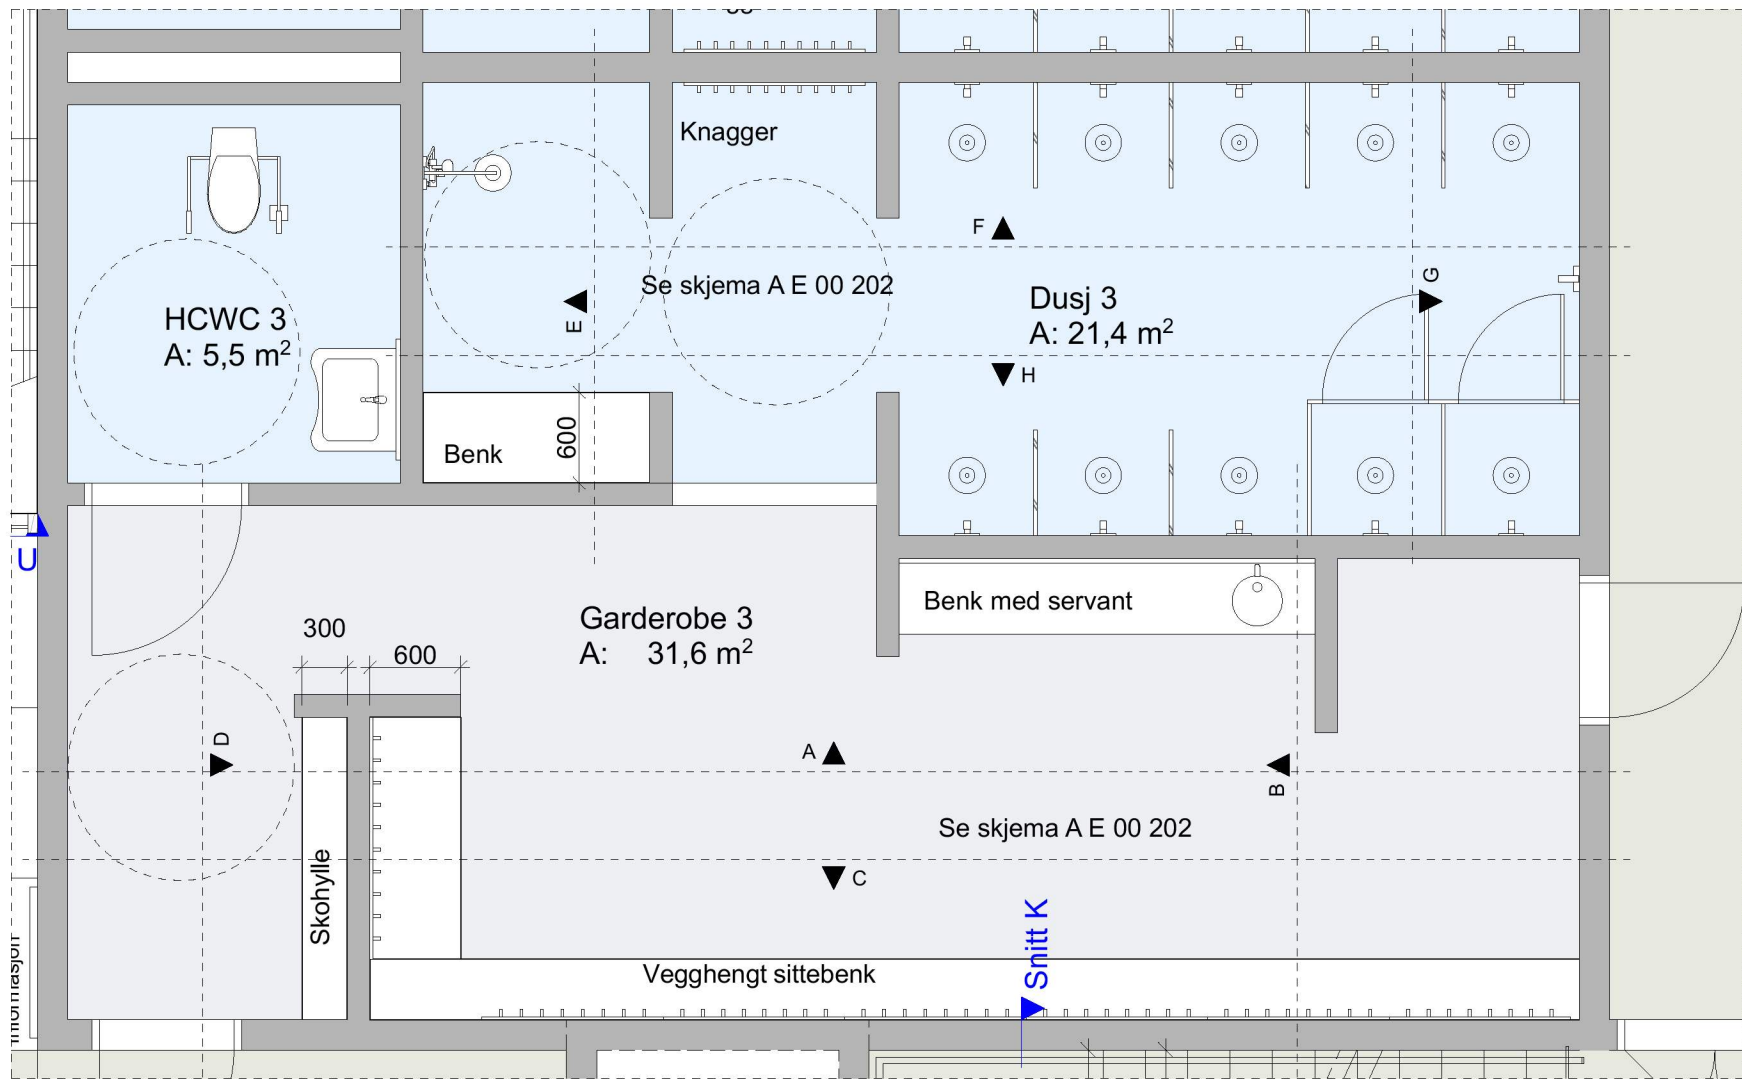

Plan

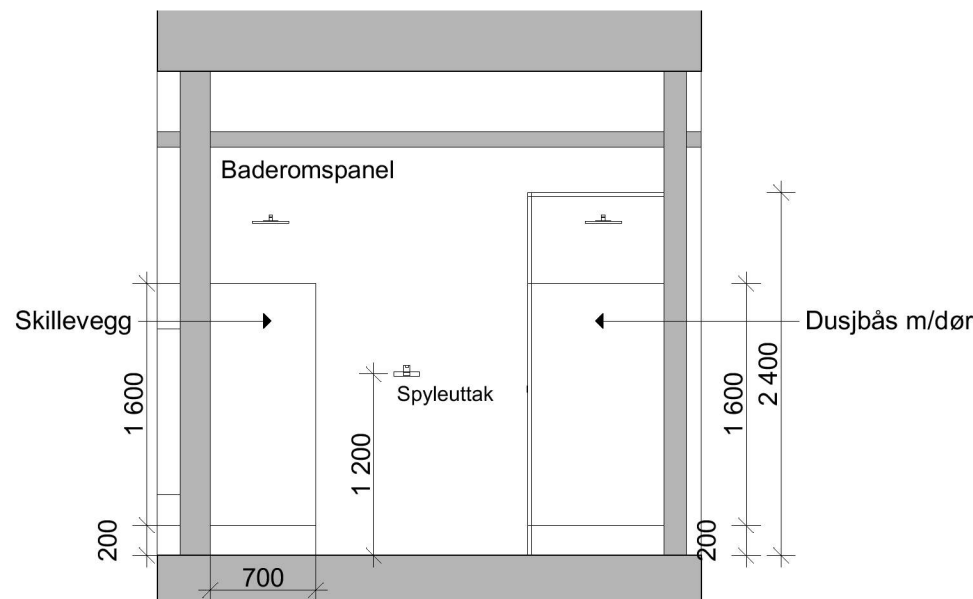

Oppriss G

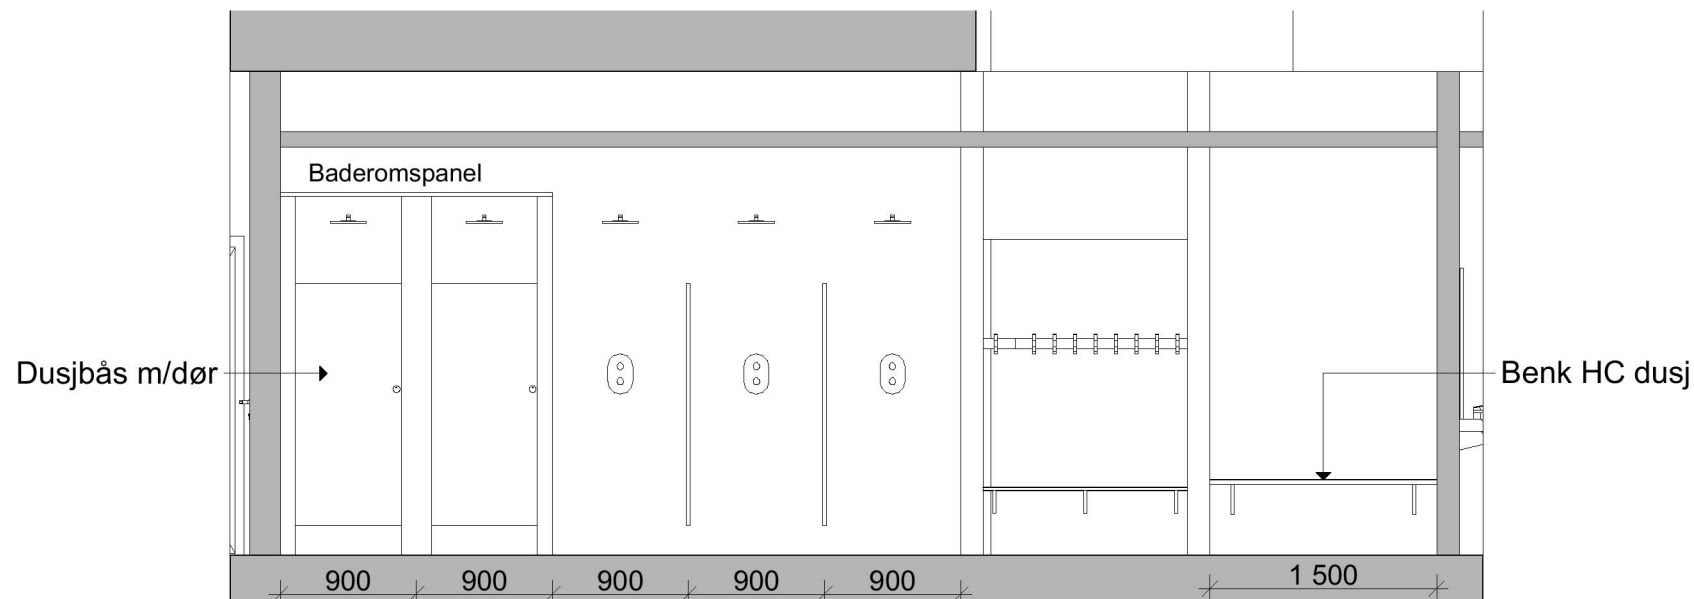

Oppriss H

Tegningsnummer: **AI E 00 202** Revisjon: **01**

ARK	Asplan Viak AS	93 82 49 23
	Simone Ghetti	simone.ghetti@asplanviak.no
RIB	Asplan Viak AS	41 51 35 00
	Bjørn Salberg	bjorn.salberg@asplanviak.no
RIV	Asplan Viak AS	48 14 81 65
	Lene Marit Hvidevold	lene.hvidevold@asplanviak.no
RIE	Asplan Viak AS	92 03 78 22
	Eric Løvås	eric.lovass@asplanviak.no

01 Tekst: 01.11.2019 HVL: KSL: Rev. dato: Teg. Kontr:

Anbudsgrunnlag

Prosjekt: **Flerbrukshall Ostereidet**

Oppdragsgiver: **Lindås Kommune**

Skjema garderober/dusj

Oppdragsleder: **CVV** Koordinatordokument: **XXX Sone XX** Målestokk: **1:50**

Oppdragsnr.: **617674-01** Høydegrad: **YYY-YY** Arkformat: **A1**

Tegn. nr.: **AI E 00 202** Rev. **A-01**

Fag Type Elt. Løpnr.