


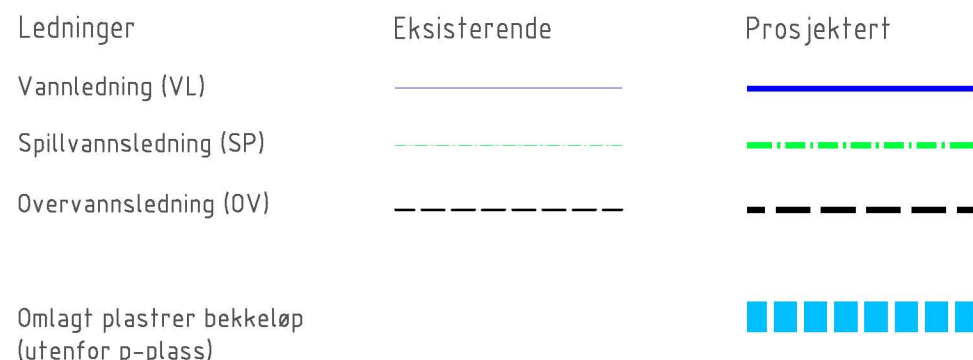

02	Lagt til DV-ledning fra p-plass og veg ned til Ø8. Justert VL i østende av idrettsbane	15.10.2019	TEE							TOÅ	
01	Diverse justeringer etter innspill fra Lindås Kommune	02.10.2019	TEE		TEE					TOÅ	
Rev.	Beskrivelse	Date	Tegn.	Kontr.	Gjeldr.	Fag	Formål				
						RIVA	A1				
						Dato	11.04.2019				
Prinsippløsning VA						Formål/Målestokk: 1:750 (A1)					
Multiconsult www.multiconsult.no						Sfatus	Foreløpig	Konstr./Tegnet TEE	Kontrollert TEE	Gjeldet	TOÅ
						Oppdragsnr.	10204642	Tegningsnr.	GH101		Rev.