



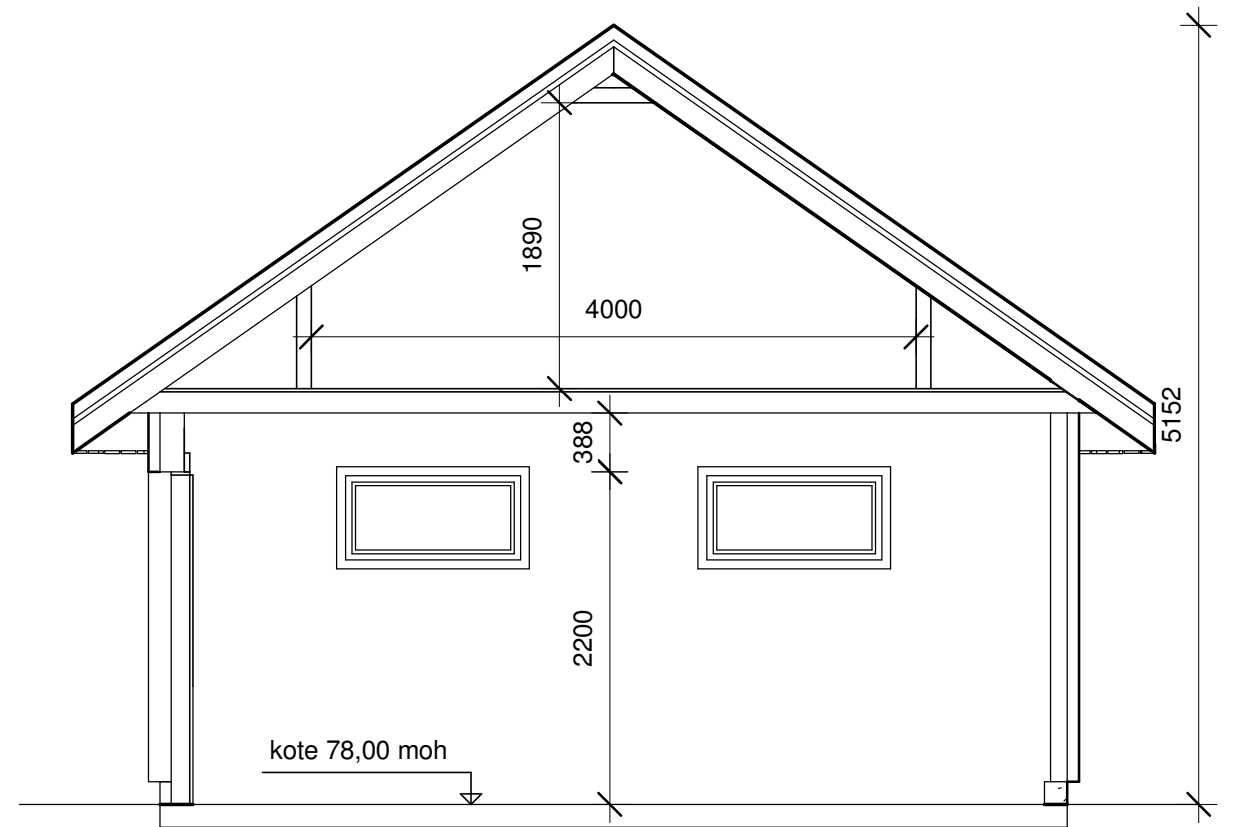

REV:	DATO:	REVISJON:	SIGN:
			TLA

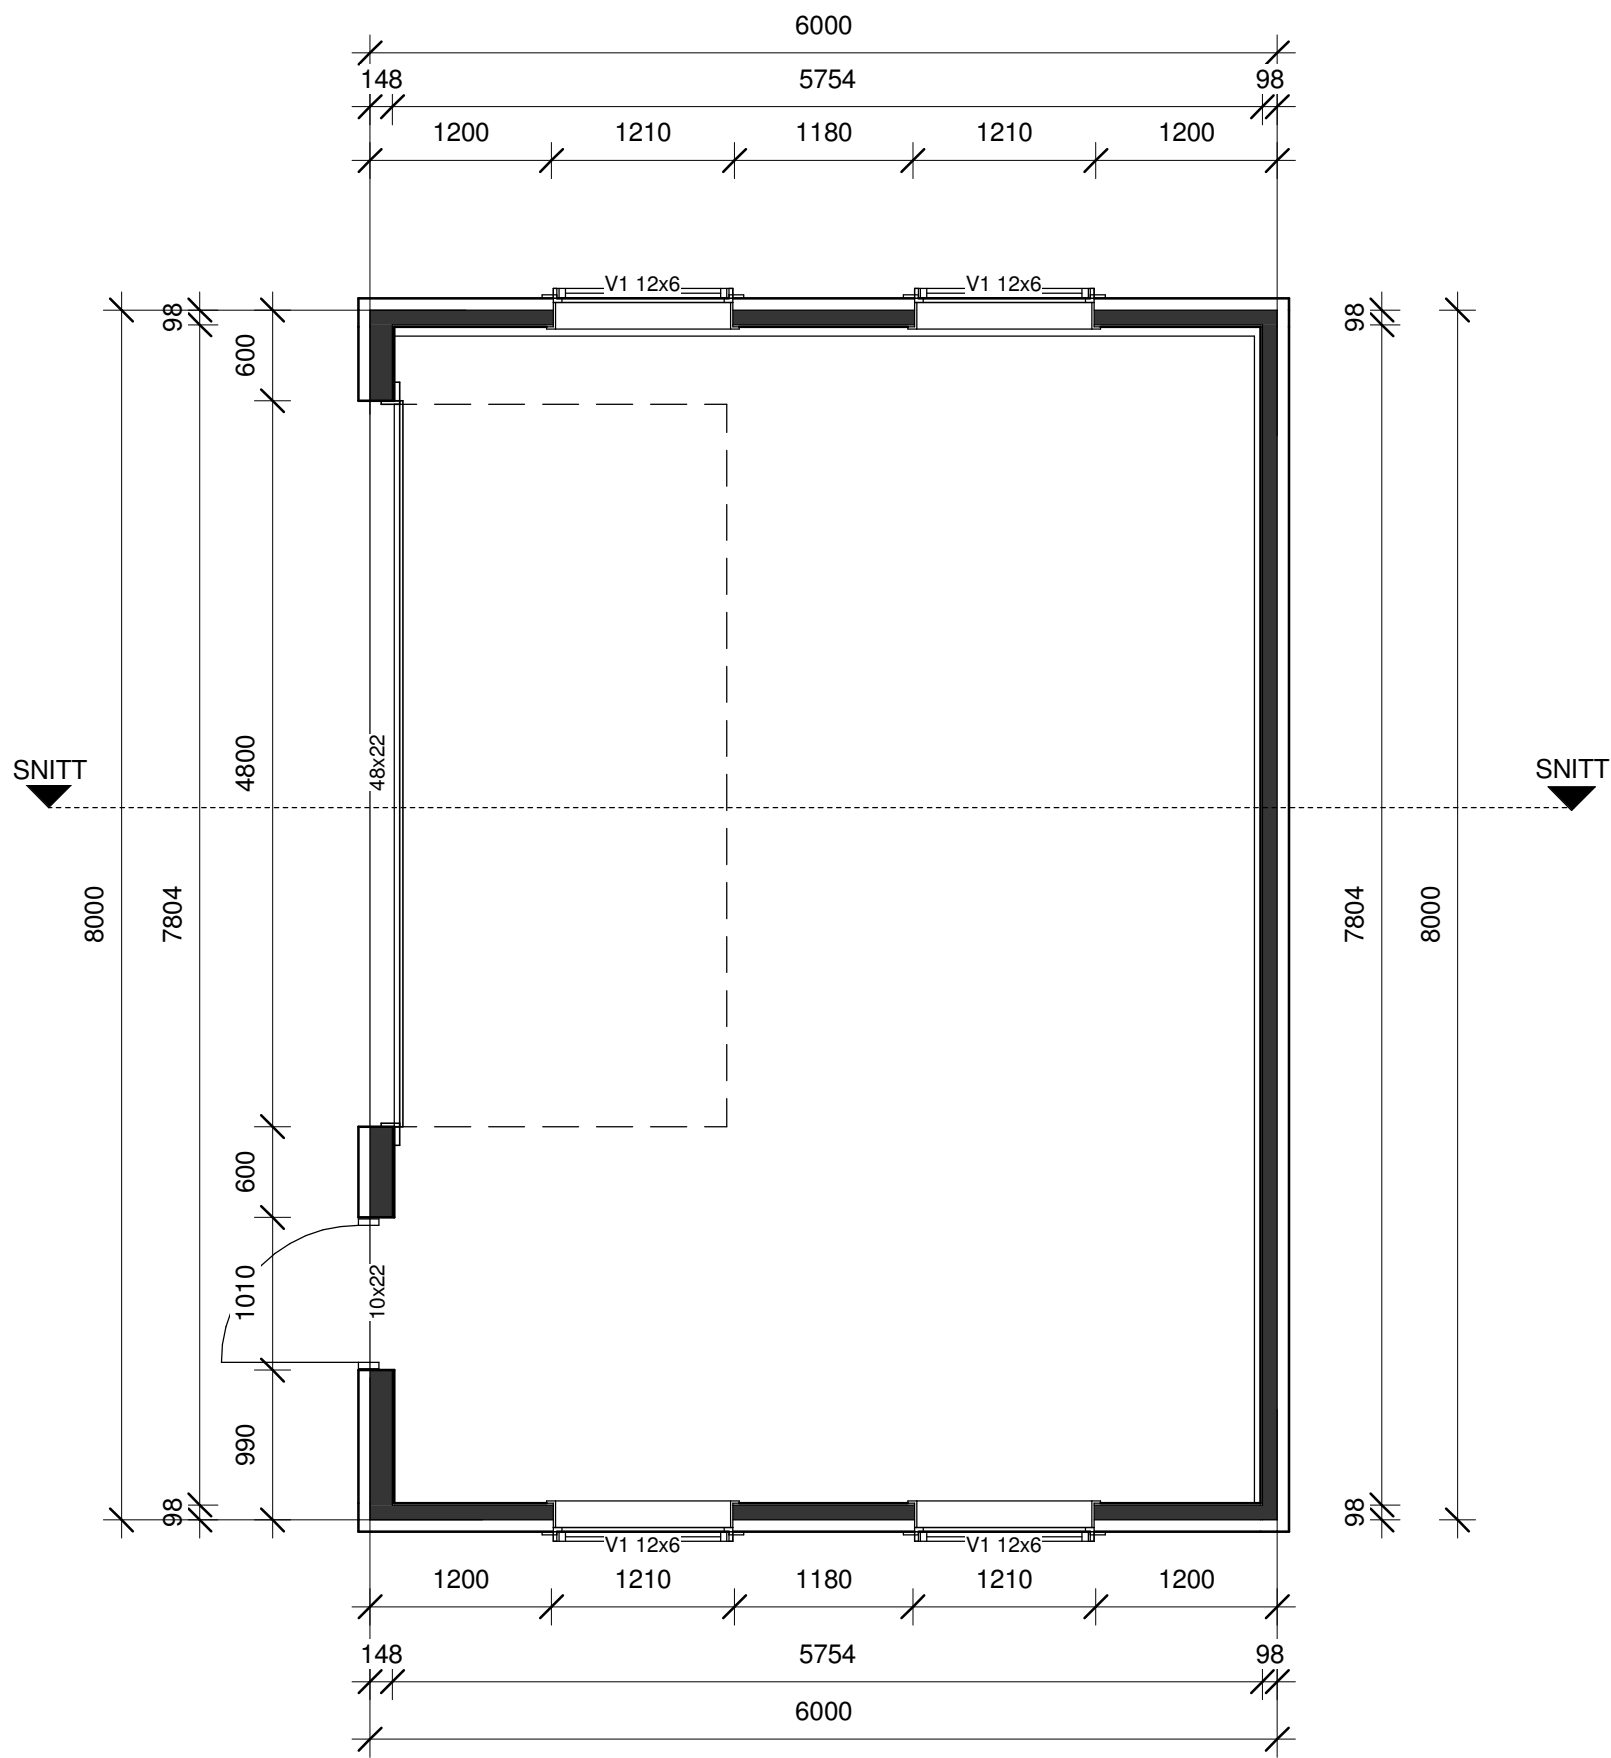

BYGGEFIRMA

Nilsen & Andersen as



BOOKJENT FOR ANSÆTTELSE

TILTAKSHAVER:	Kjetil & Renate Mjøs Soltveit	Utarbeidet av:
BYGGEPLASS:	Knarvik Aust	Byggefirma Nilsen & Andersen AS
G.nr/B.nr:	188/783	Sandviksveien 163a
KOMMUNE:	Lindås	5035 BERGEN
		Tlf 55 19 96 00
		firmapost@nilsenogandersen.no
		www.nilsenogandersen.no

TEGN, INNHOLD:	ARB garasje	TILTAKSART:	MÅL:
PROSJEKT:	Enebolig Knarvik		1 : 50
ARKITEKT:	DATO:	TEGN:	PROSJEKT NR:
			856
			TEGN.NR:
			PLAN