


GBNR 233/104

GBNR 233/127

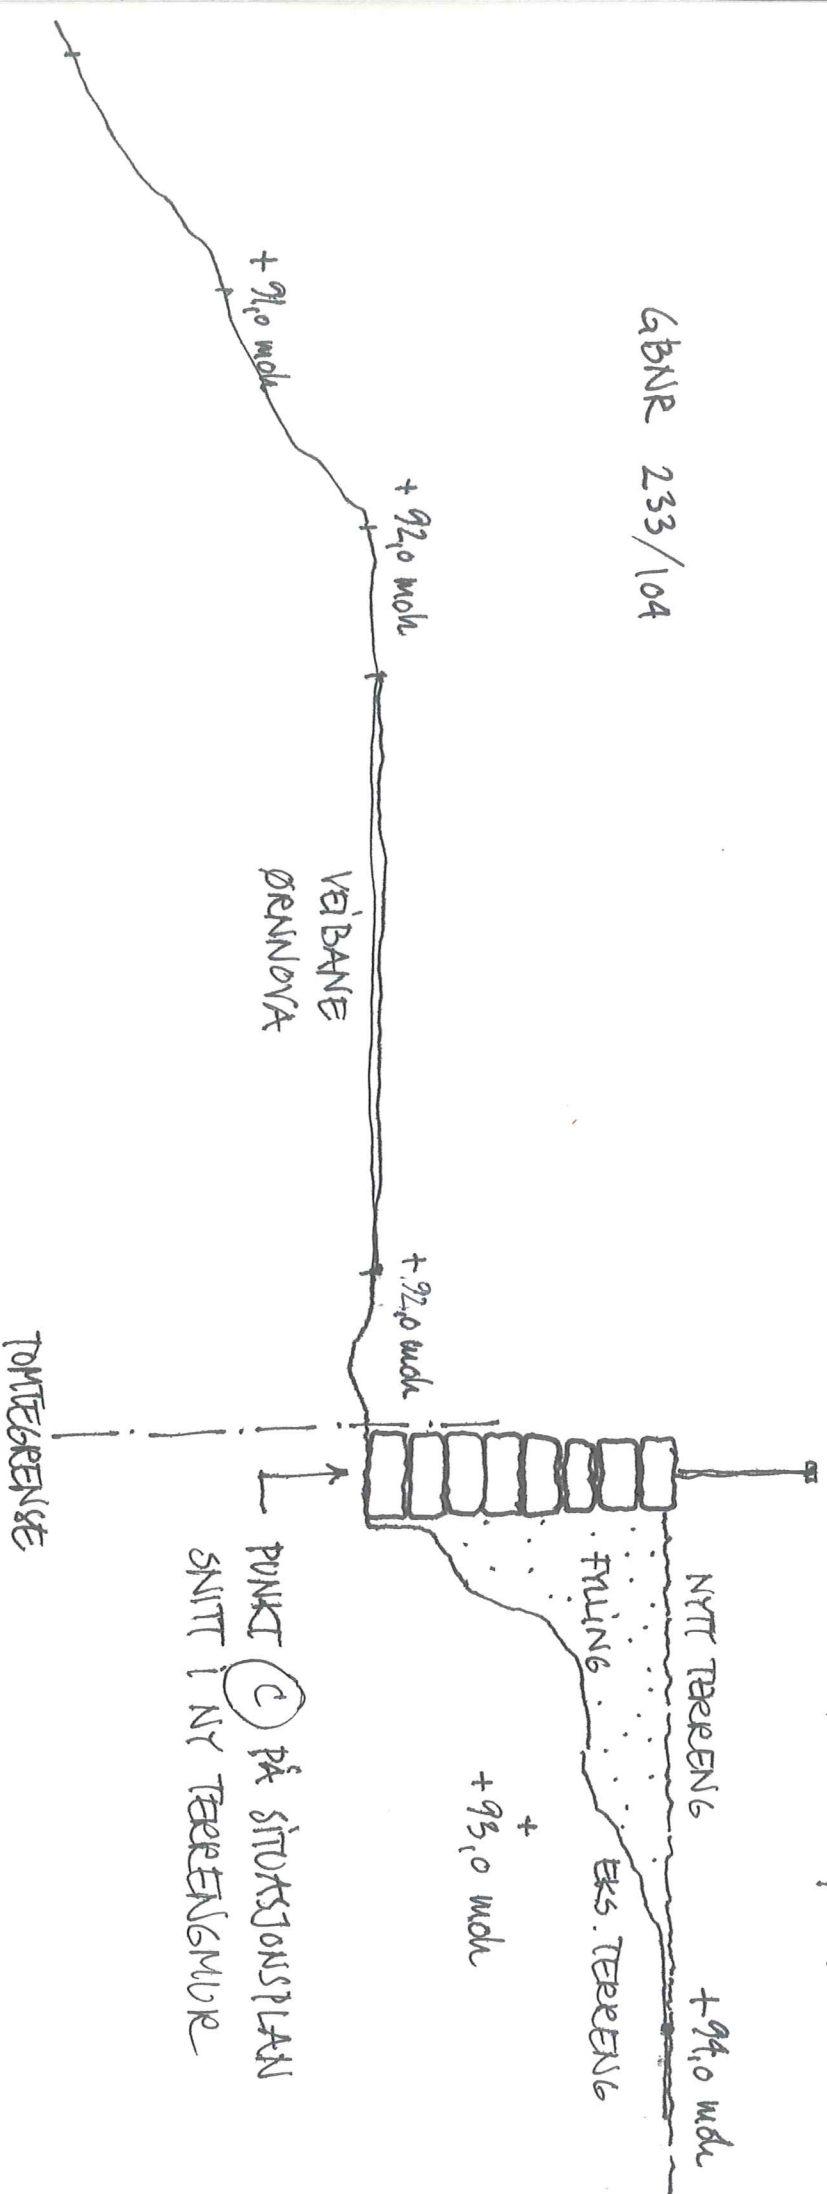

SNITT A-A
MÅL 1:50

Arkitekt Mette Kyed Thorson
Sivilarkitekt MNAL
Kvalen 16, N-5955 Lindås
TØRENGSNITT
29.11.2019