


Vedl. 2 (2)

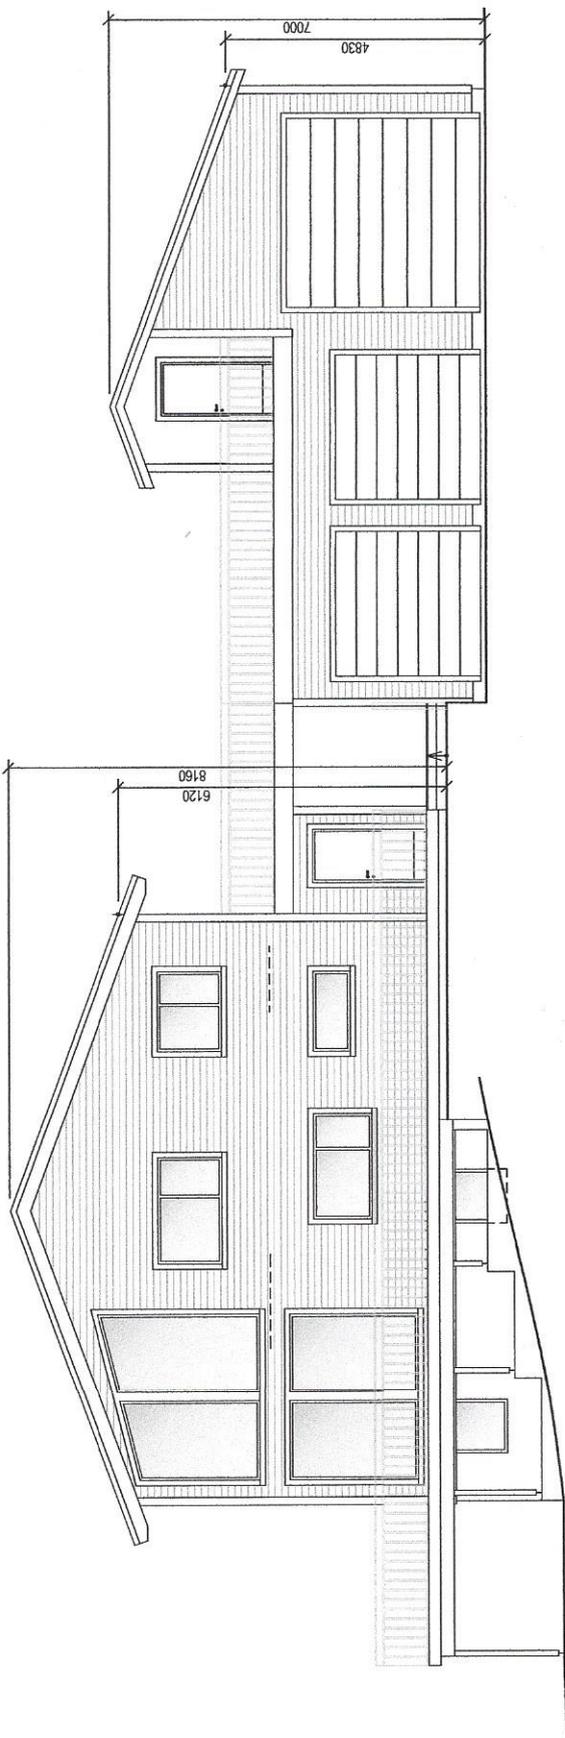

A, FASADE MOT SØRØST

Tegningshenvisning:

- 001 Plan U.etg
- 101 Plan 1.etg
- 201 Plan 2.etg
- 801 Snitt 1
- 901 Fasade A
- 902 Fasade B
- 903 Fasade C
- 904 Fasade D

Dato 16.05.2019

DKK R. Sætre
Underligg.

Målestokk A3
1:100


Asle Øvstedal og Malin (M)
Mykingvegen 1169, 5957 M

Villa Rasmus
GBnr 38/28, Myking, Lindås kommune.
Fasade A

01629-901

GAD SERVICE VEST
IB 800 124 35 IBK 401 150 06 WWW.G

Veal. 2 (3)

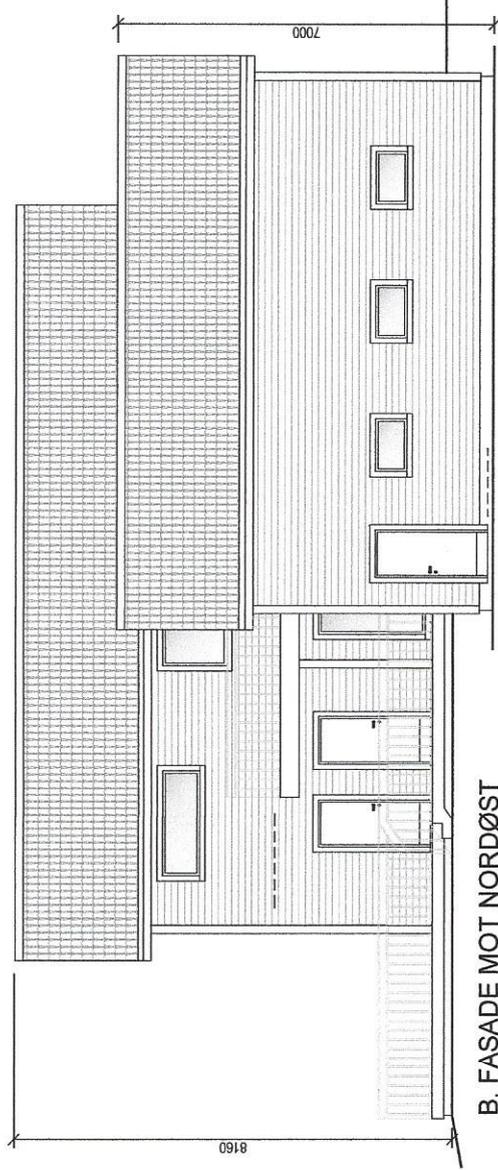

B, FASADE MOT NORDØST

Tegningshenviising:

- 001 Plan U.etg
- 101 Plan 1.etg
- 201 Plan 2.etg
- 801 Snitt 1
- 901 Fasade A
- 902 Fasade B
- 903 Fasade C
- 904 Fasade D

Dato
16.05.2019

DAK
R. Setre

Målestokk
A3

Målestokk
1:100


Asle Øvstedal og Malin
Mykingvegen 1169, 5957 M

Villa Rasmus
GBnr 38/28, Myking, Lindås kommune.
Fasade B

01629-902

GAD SERVICE VEST
Tlf: 50724 35 / 407 13 05 www.gad.no


Vedl. 2 (4)

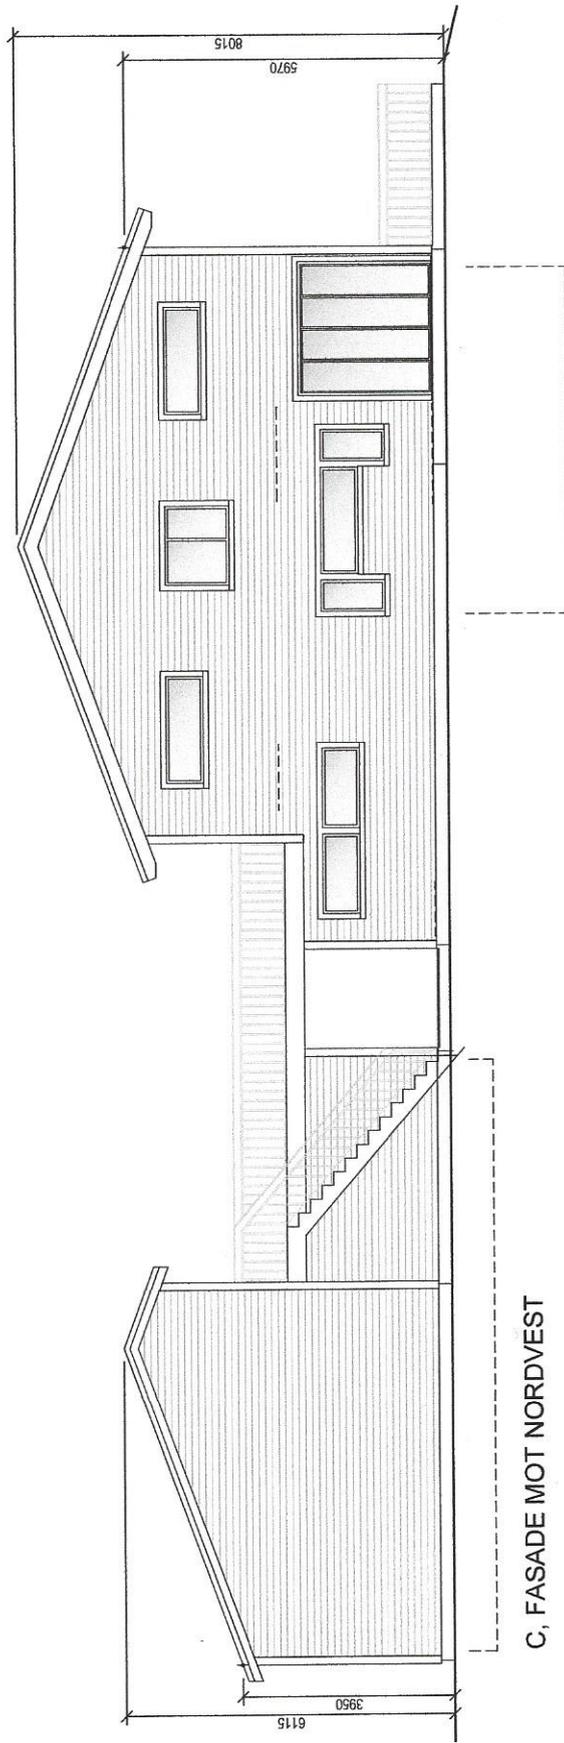

- Tegningshenviisning:
- 001 Plan U.etg
 - 101 Plan 1.etg
 - 201 Plan 2.etg
 - 801 Snitt 1
 - 901 Fasade A
 - 902 Fasade B
 - 903 Fasade C
 - 904 Fasade D

Date: 16.05.2019		D.A.K. R. Sætre		Målestokk A3		Asle Øvstedal og Malin	
Filnavn		Underlag:		Målestokk 1:100		Mykingvegen 1169, 5957 M	
Villa Rasmus				01629-90			
GBnr 38/28, Myking, Lindås kommune.				CAD SERVICE VEST			
Fasade C				# 800 124 33 06-001150 06 www.c			

Ved. 2 (5)

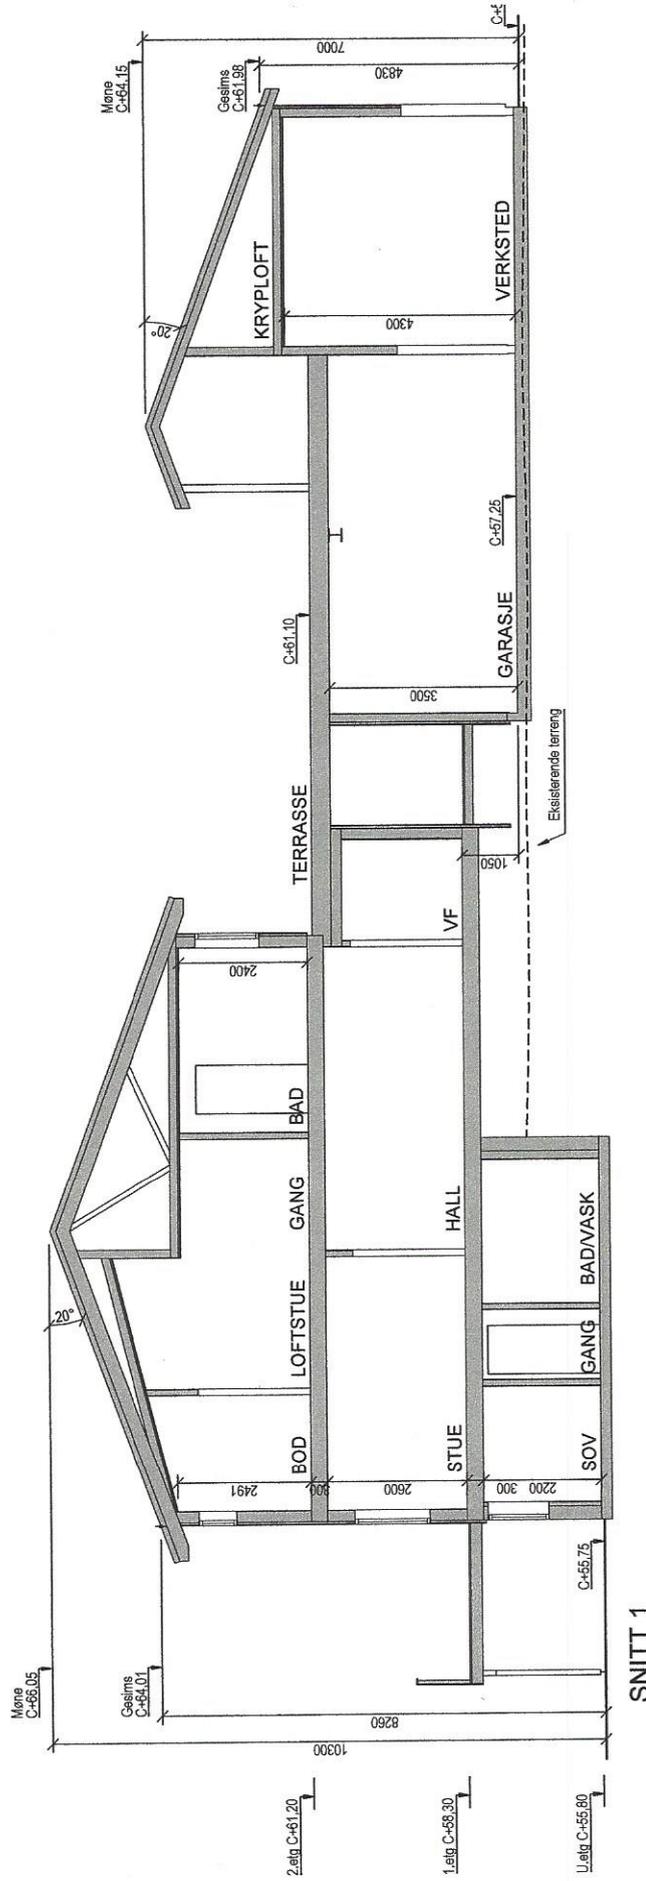

SNITT 1

Tegningshenvi- sning: 001 Plan U.etg 101 Plan 1.etg 201 Plan 2.etg 801 Snitt 1 901 Fasade A 902 Fasade B 903 Fasade C 904 Fasade D		Høydegrunnlag NN2000		Målestokk 1:100		A3	
Dato 16.05.2019		DAK R.Sætre		Målestokk mm. Gokkjent		Asle Øvstedal og Malin Mykingvegen 1169, 5957 MF	
Filnavn		Underlag:		VILLA RASMUS GBnr 38/28, Myking, Lindås kommune. Snitt 1		01629-80	
CAD SERVICE VEST #1930124_35 LBX*0115066 WWC		CAD SERVICE VEST		CAD SERVICE VEST		CAD SERVICE VEST	