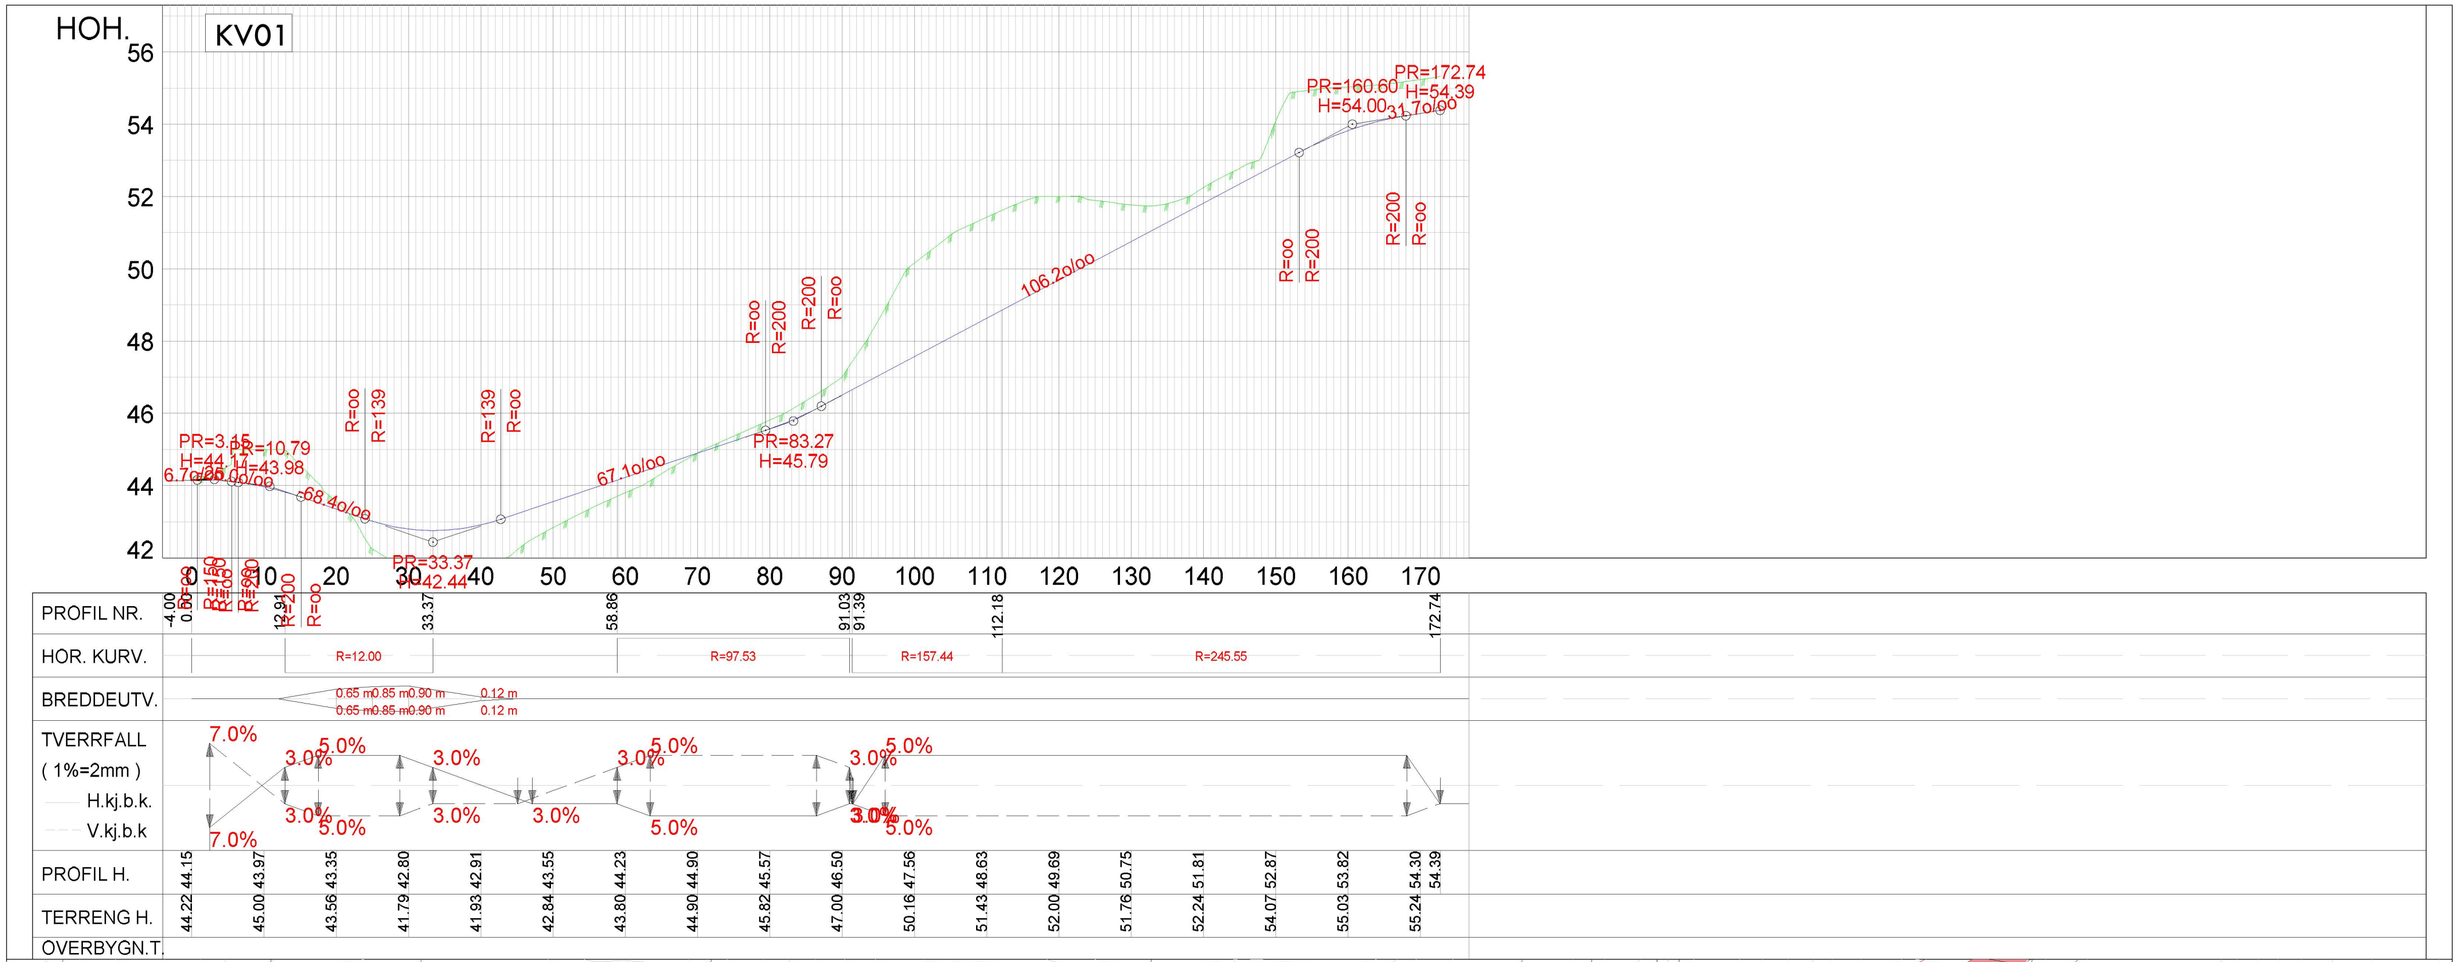

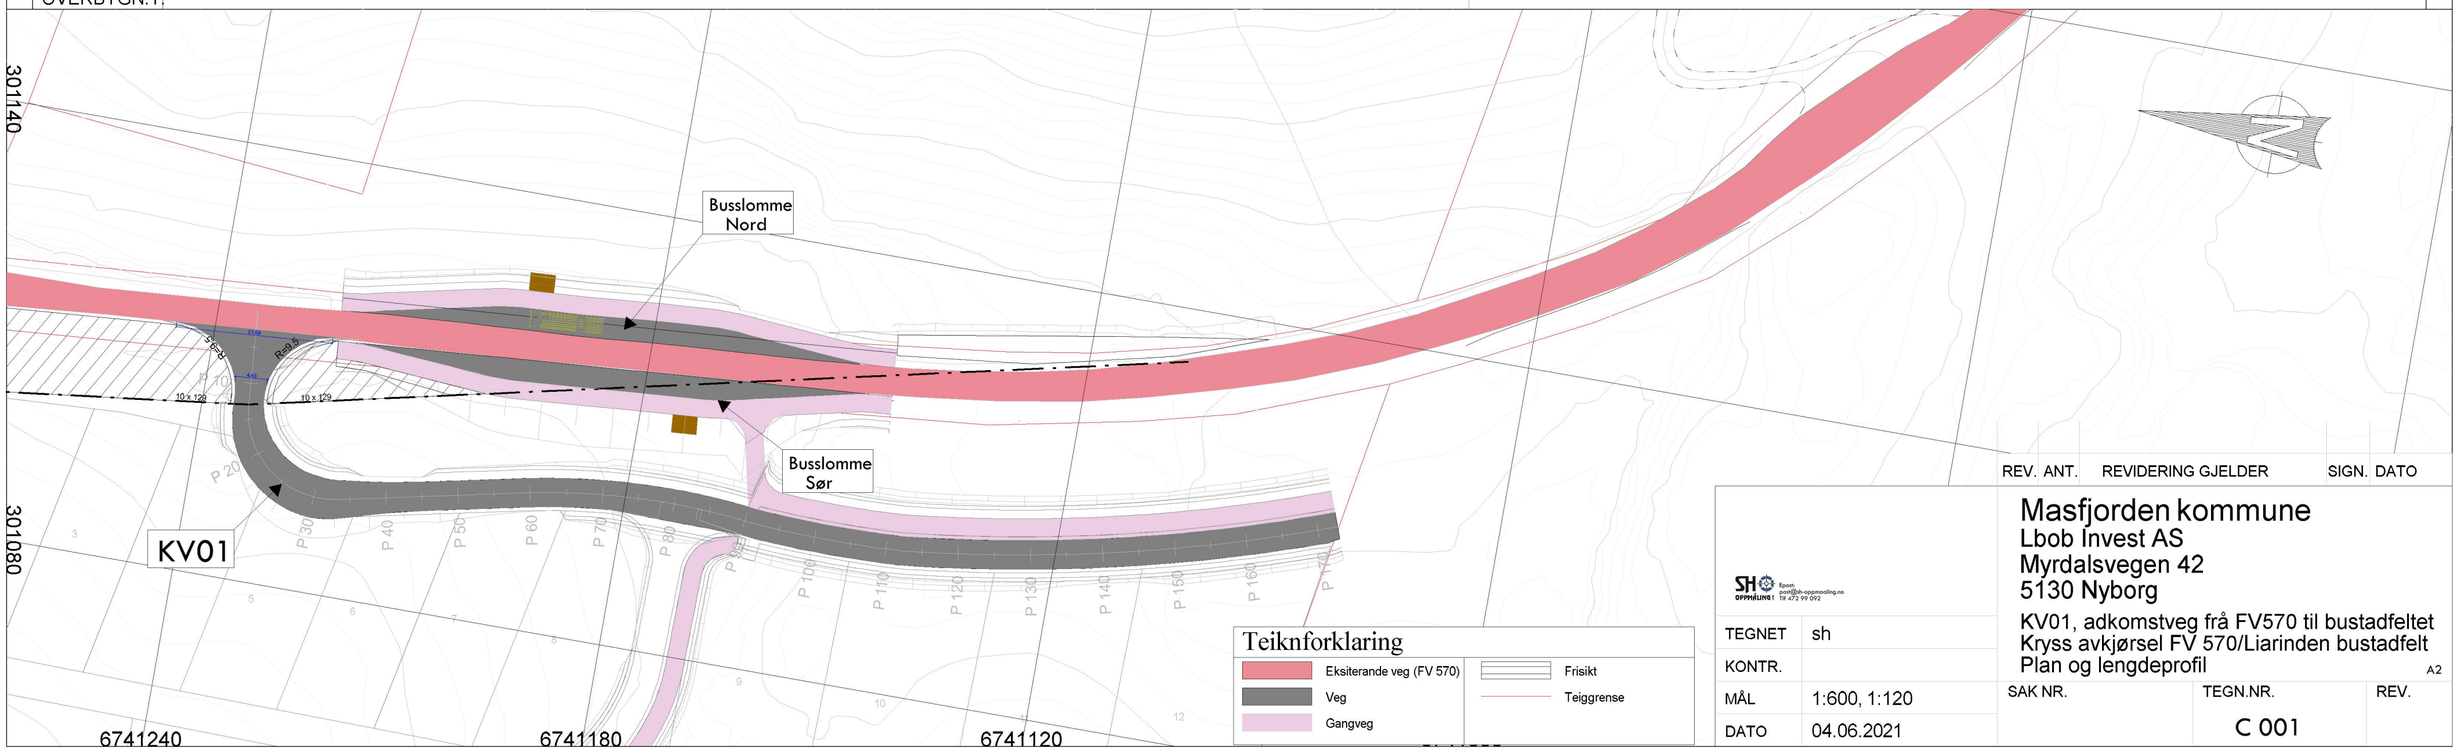

REV.	ANT.	REVIDERING GJELDER	SIGN.	DATO

SH OPPMÅLING AS
Epost: post@sh-oppmaling.no
Tlf 472 99 092

TEGNET	sh
KONTR.	
MÅL	1:600, 1:120
DATO	04.06.2021

Masfjorden kommune

Lbob Invest AS
Myrdalsvegen 42
5130 Nyborg

KV01, adkomstveg frå FV570 til bustadfeltet
Kryss avkjørsel FV 570/Liarinden bustadfelt
Plan og lengdeprofil

A2

SAK NR.	TEGN.NR.	REV.
	C 001	