



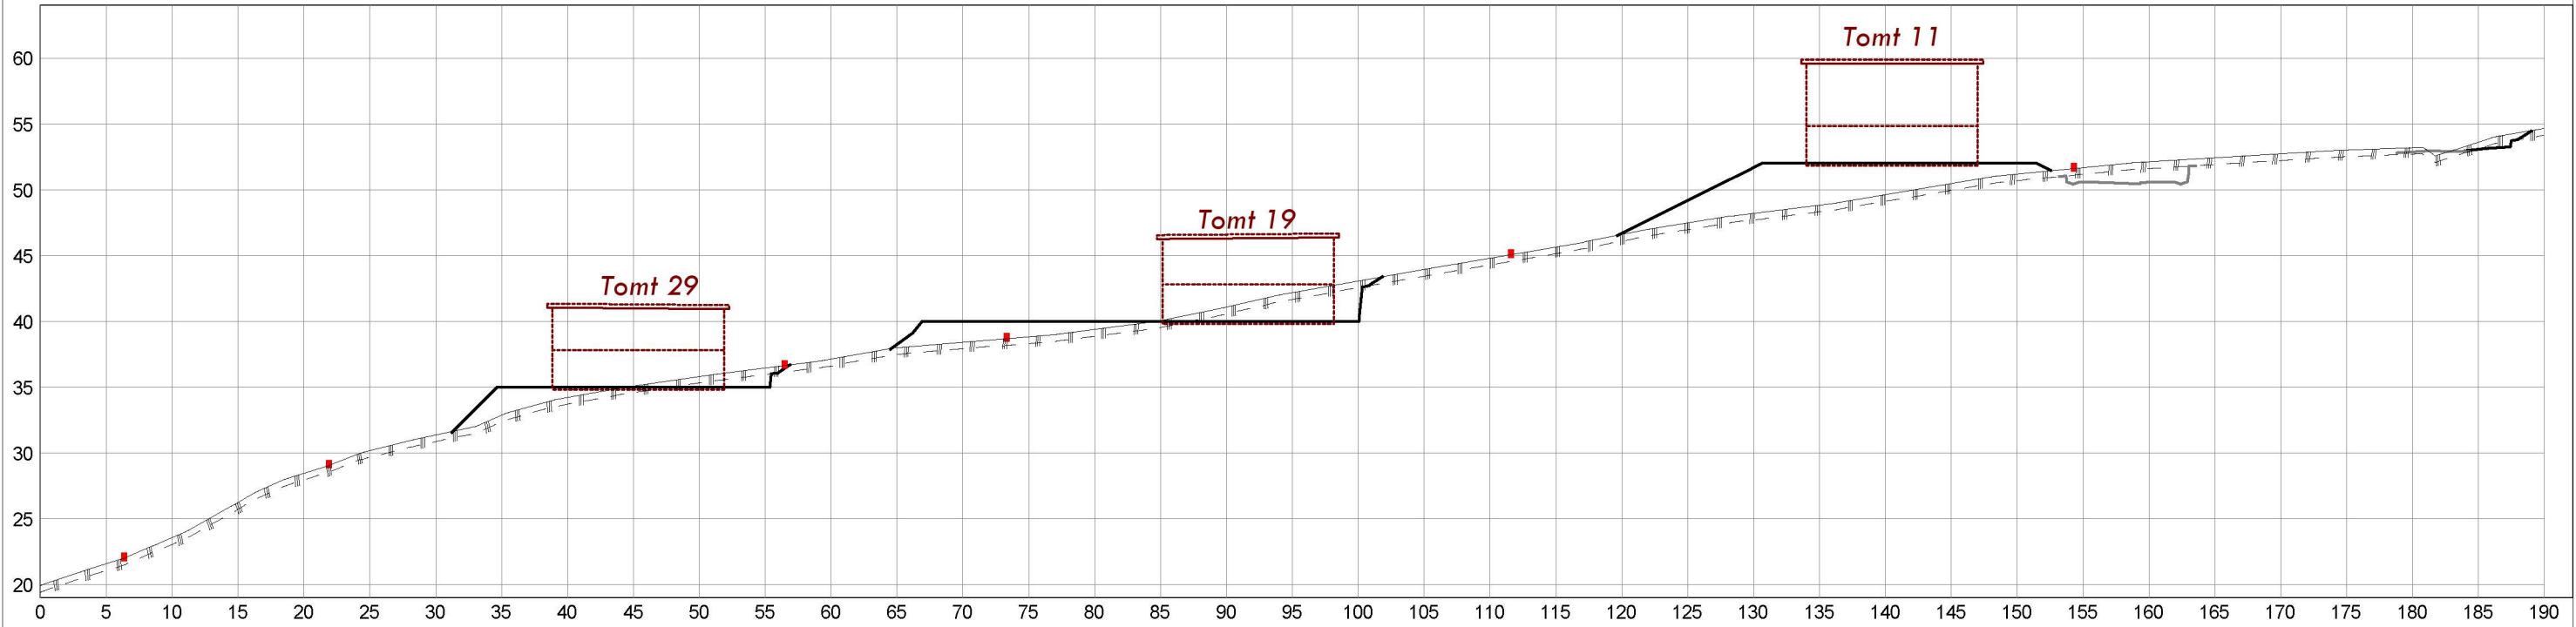


Profil 02

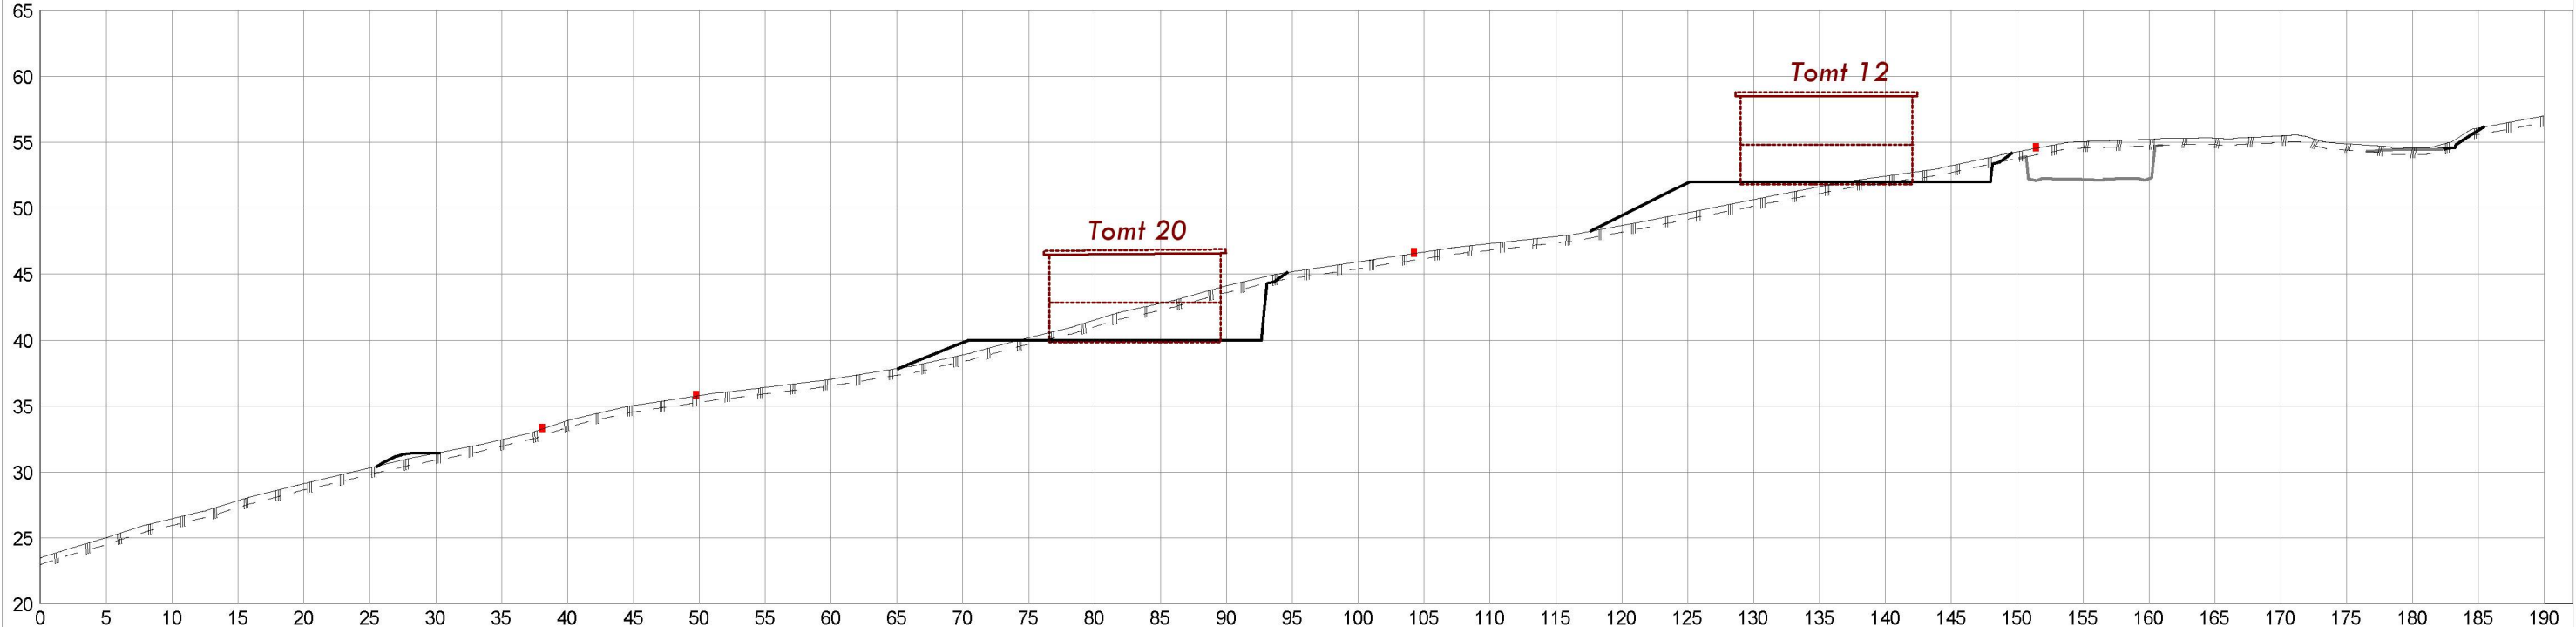


Profil 01

			Liarinden Masfjorden LBOB Invest AS Nordre Brurås 36 5131 Nyborg	Profil 1 og profil 2	
DATO:	TEGNET:	MÅLESTOKK:	 Epost: post@sh-oppmøling.no Tlf 472 99 092	TEGN.NR.:	
14.11.2020	sh	1:500		201	VEG:

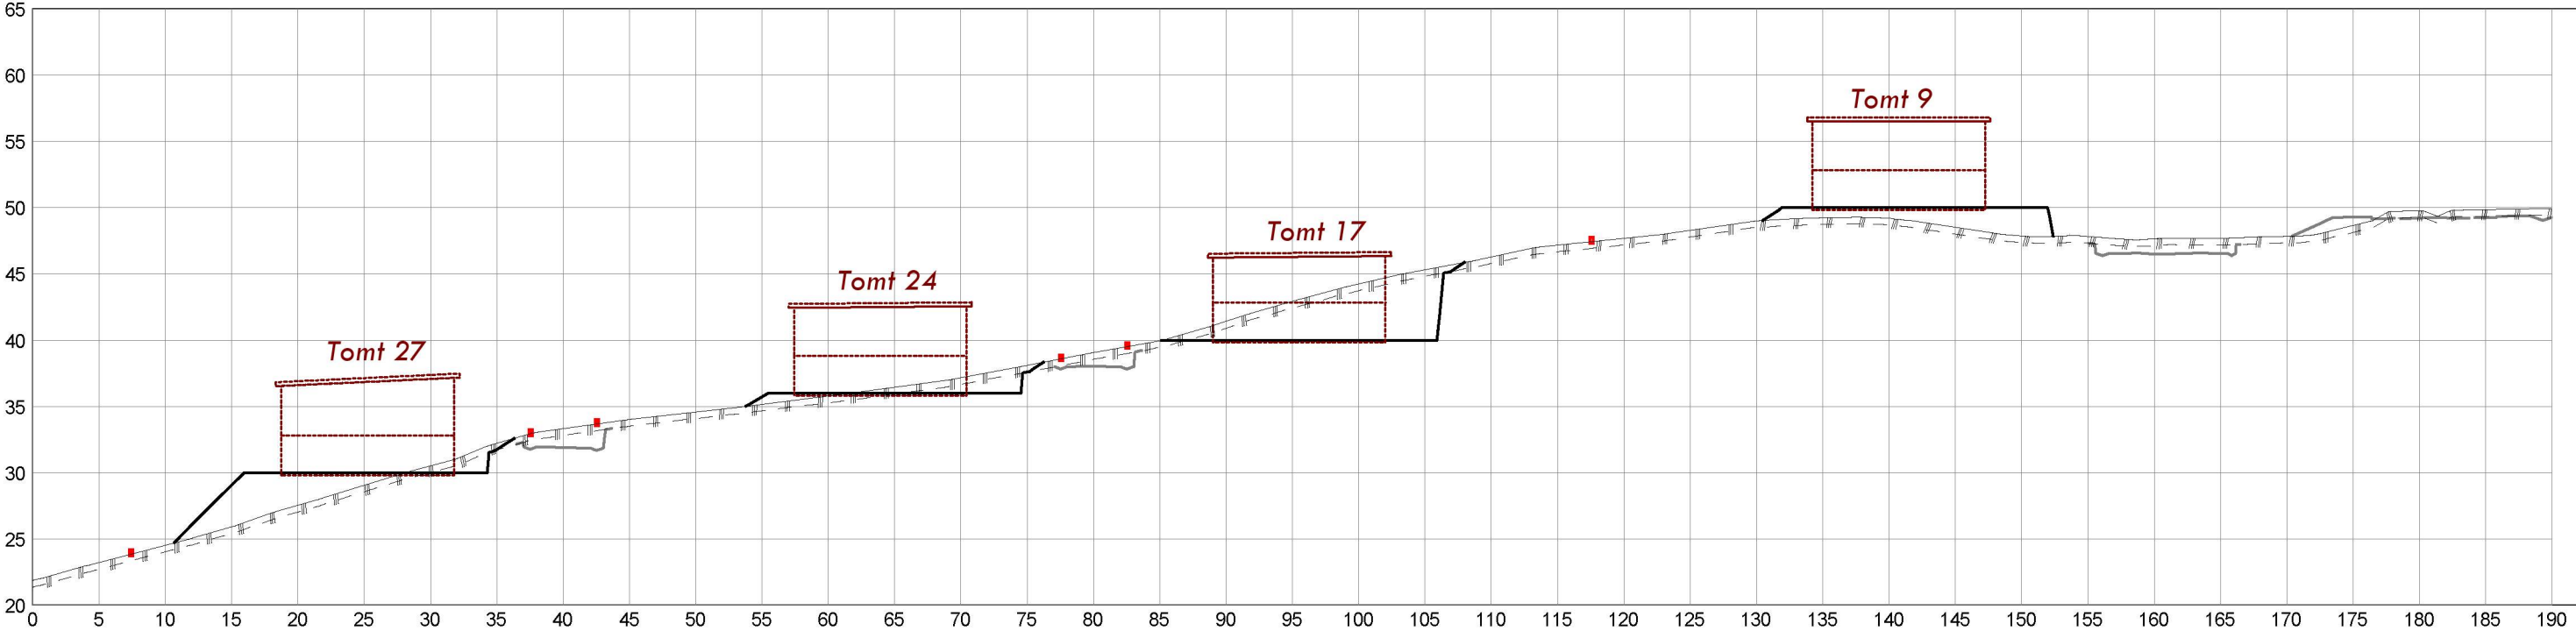


Profil 04

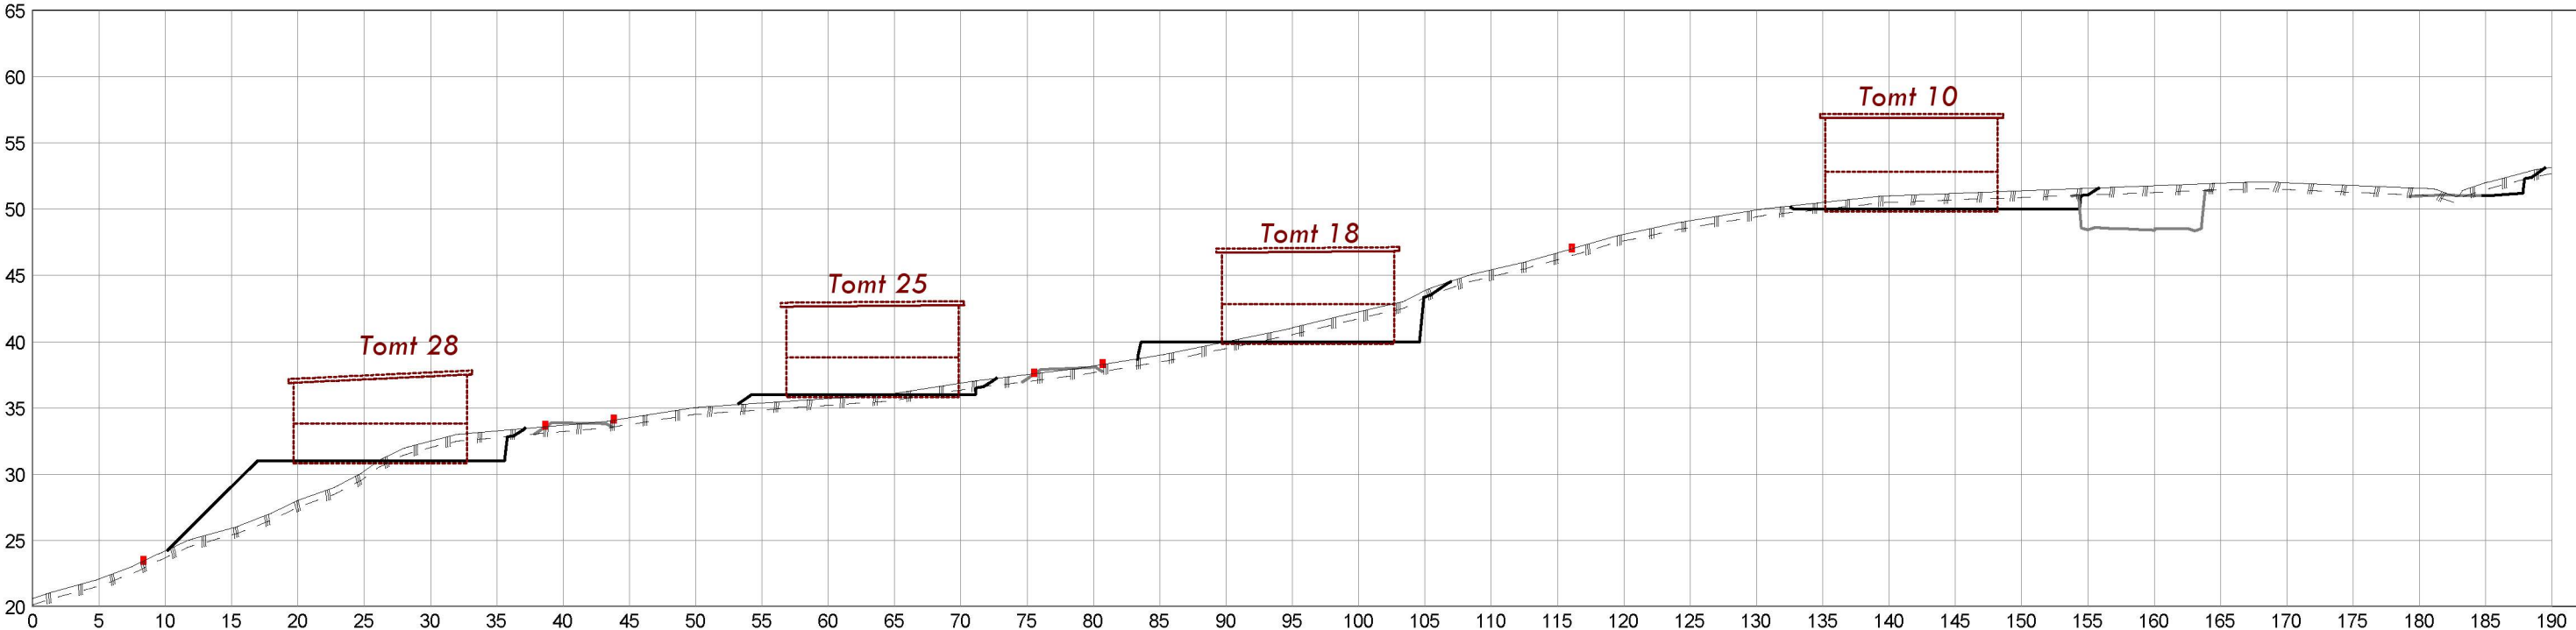


Profil 03

			Liarinden Masfjorden LBOB Invest AS Nordre Brurås 36 5131 Nyborg		Profil 3 og profil 4	
DATO:	TEGNET:	MÅLESTOKK:	 Epost: post@sh-oppmaling.no TH 472 99 092	TEGN.NR.:	VEG:	SIDE: 1
14.11.2020	sh	1:500		202		

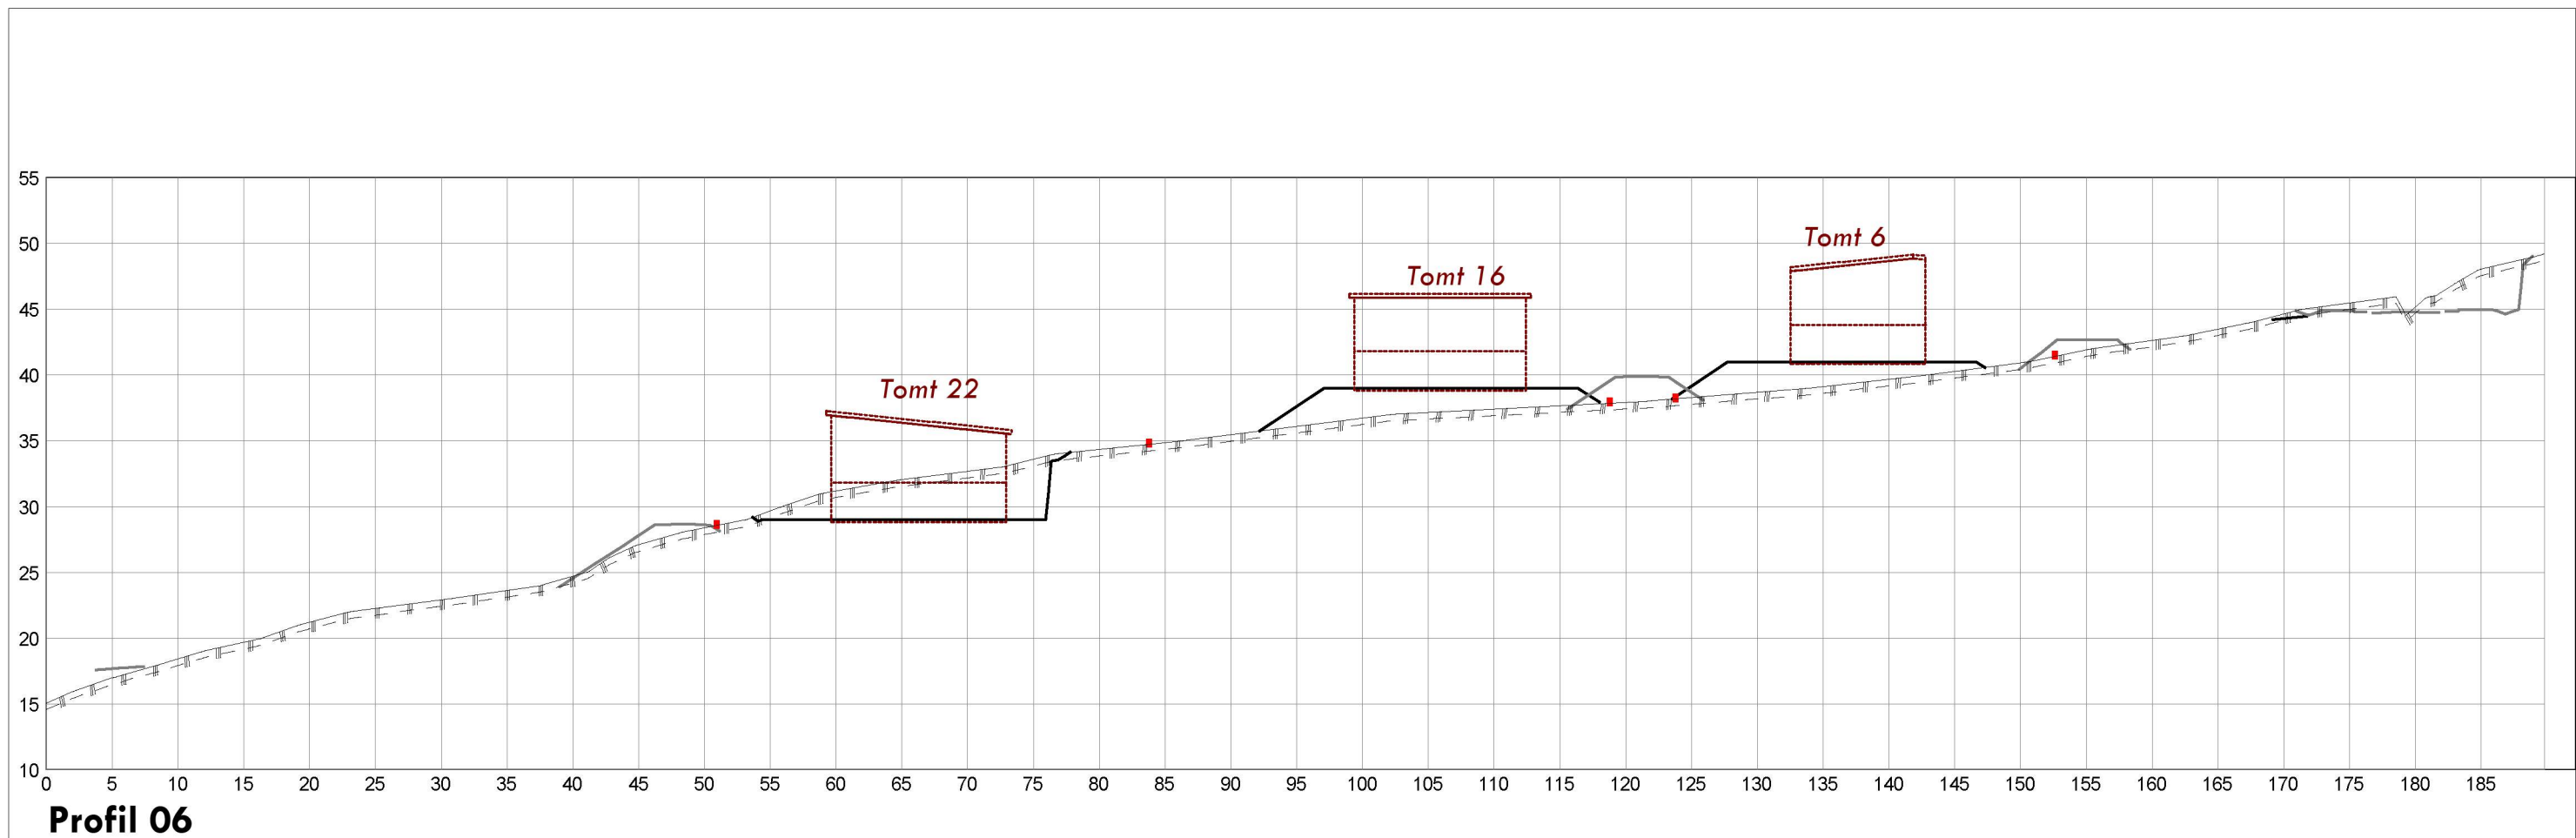


Profil 06

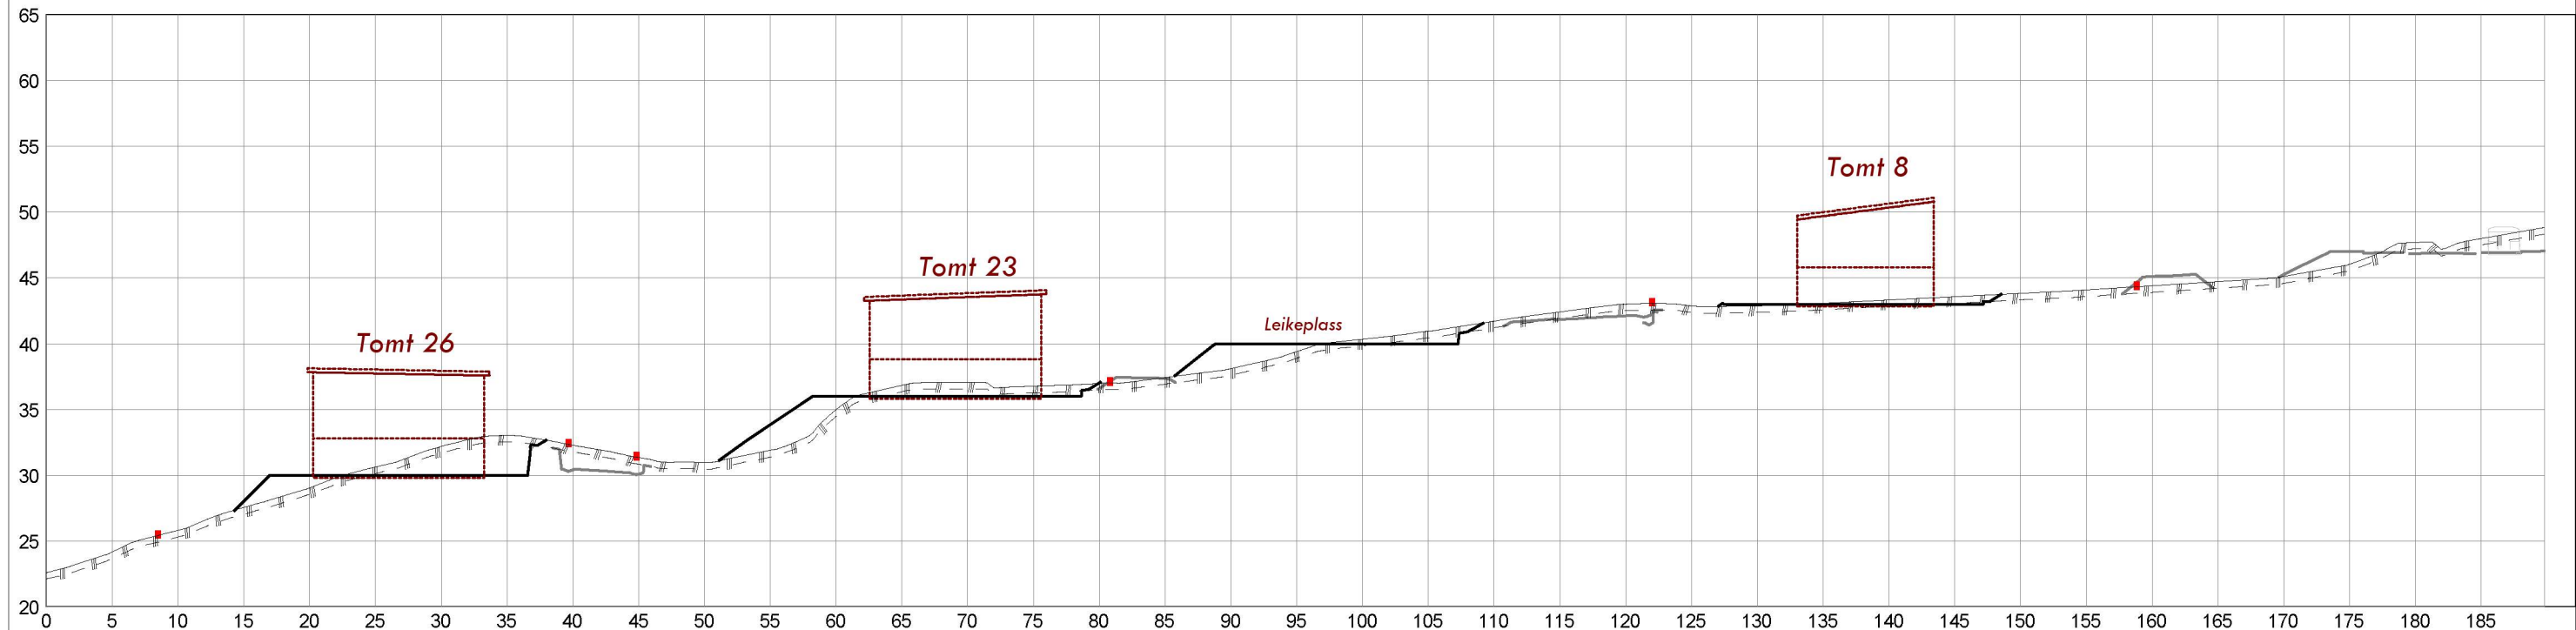


Profil 05

			Liarinden Masfjorden LBOB Invest AS Nordre Brurås 36 5131 Nyborg		Profil 5 og profil 6	
DATO:	TEGNET:	MÅLESTOKK:	 Epost: post@sh-oppmaling.no TH 472 99 092	TEGN.NR.:	VEG:	SIDE: 1
14.11.2020	sh	1:500		203		

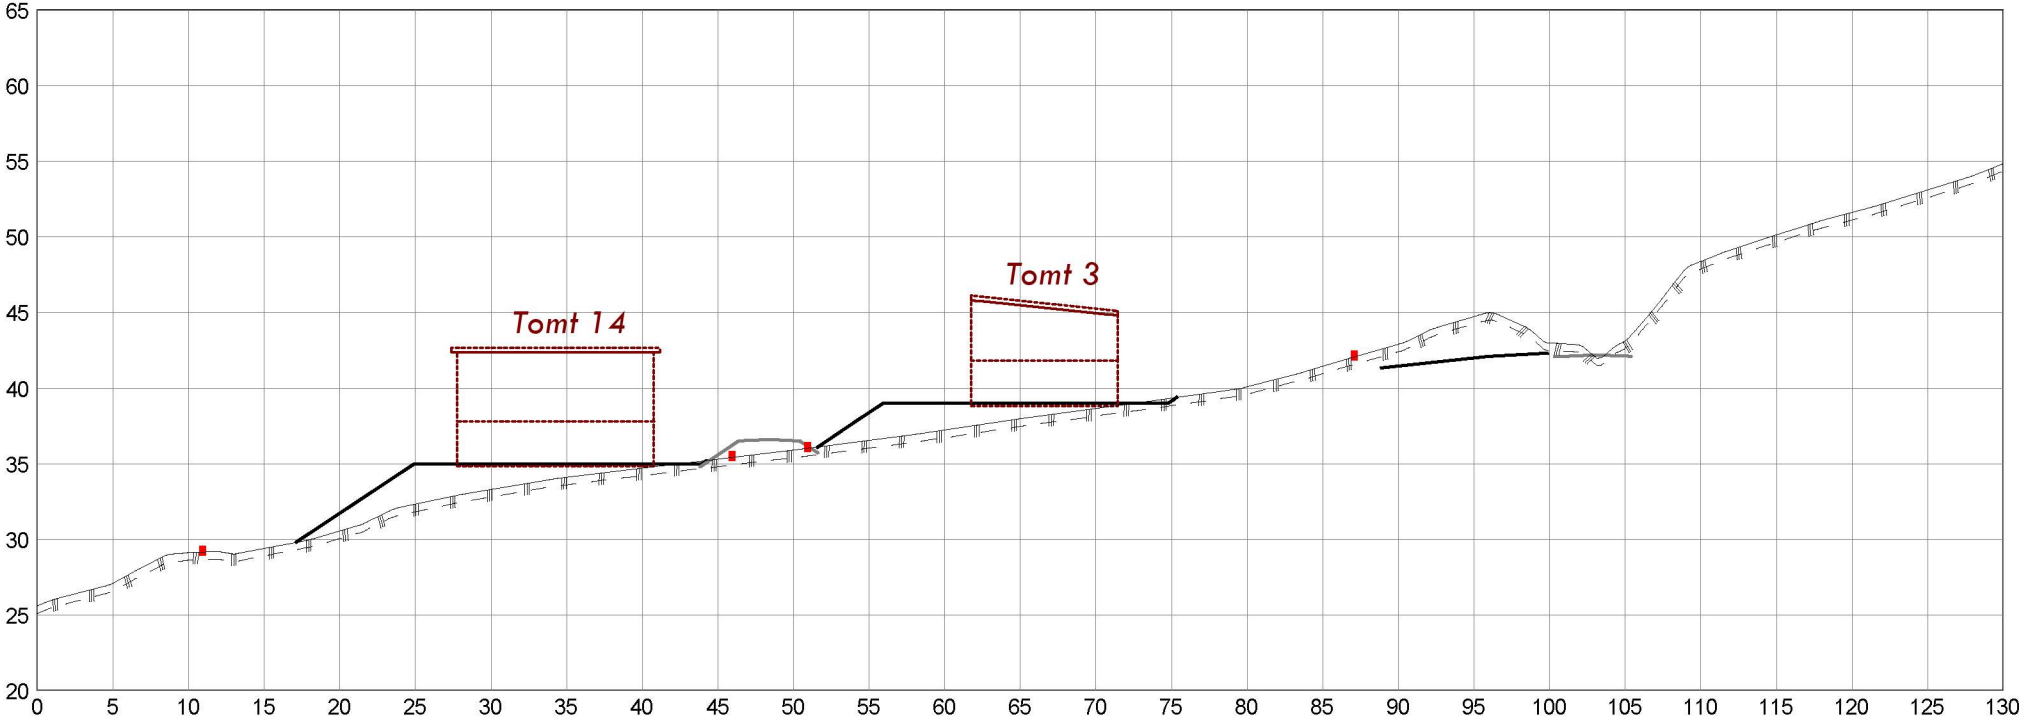


Profil 08

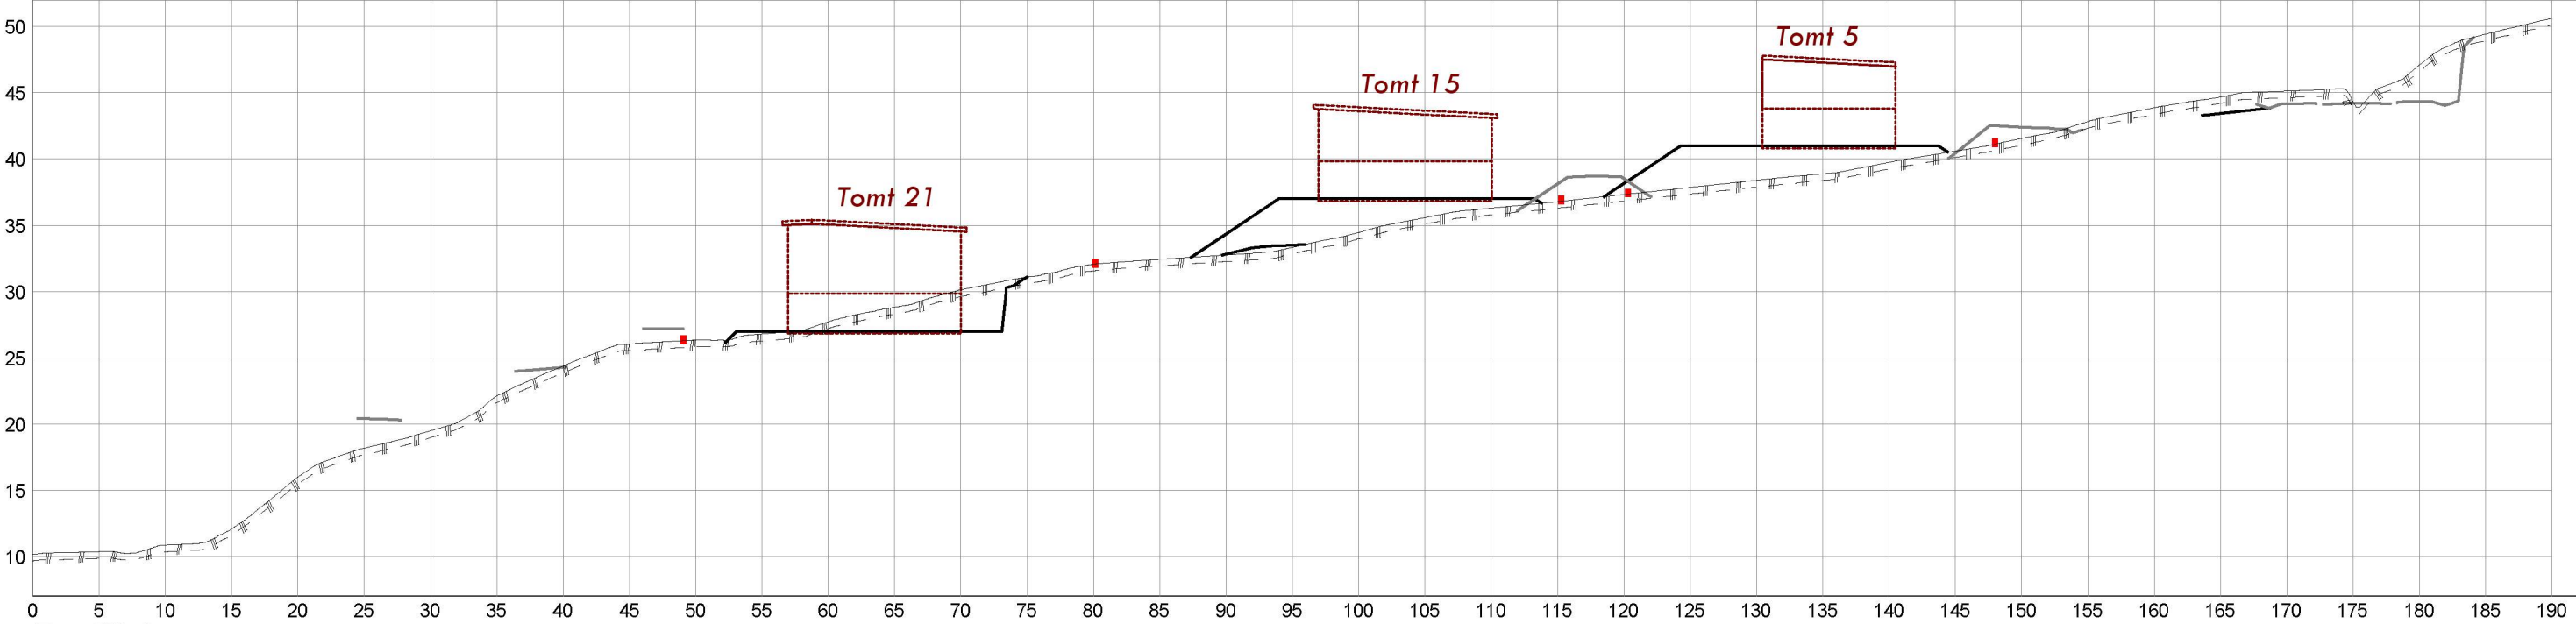


Profil 07


			Liarinden Masfjorden LBOB Invest AS Nordre Brurås 36 5131 Nyborg		Profil 7 og profil 8	
DATO:	TEGNET:	MÅLESTOKK:	 Epost: post@sh-oppmøling.no Tlf 472 99 092		TEGN.NR.:	
17.10.2020	sh	1:500			204	VEG: SIDE: 1

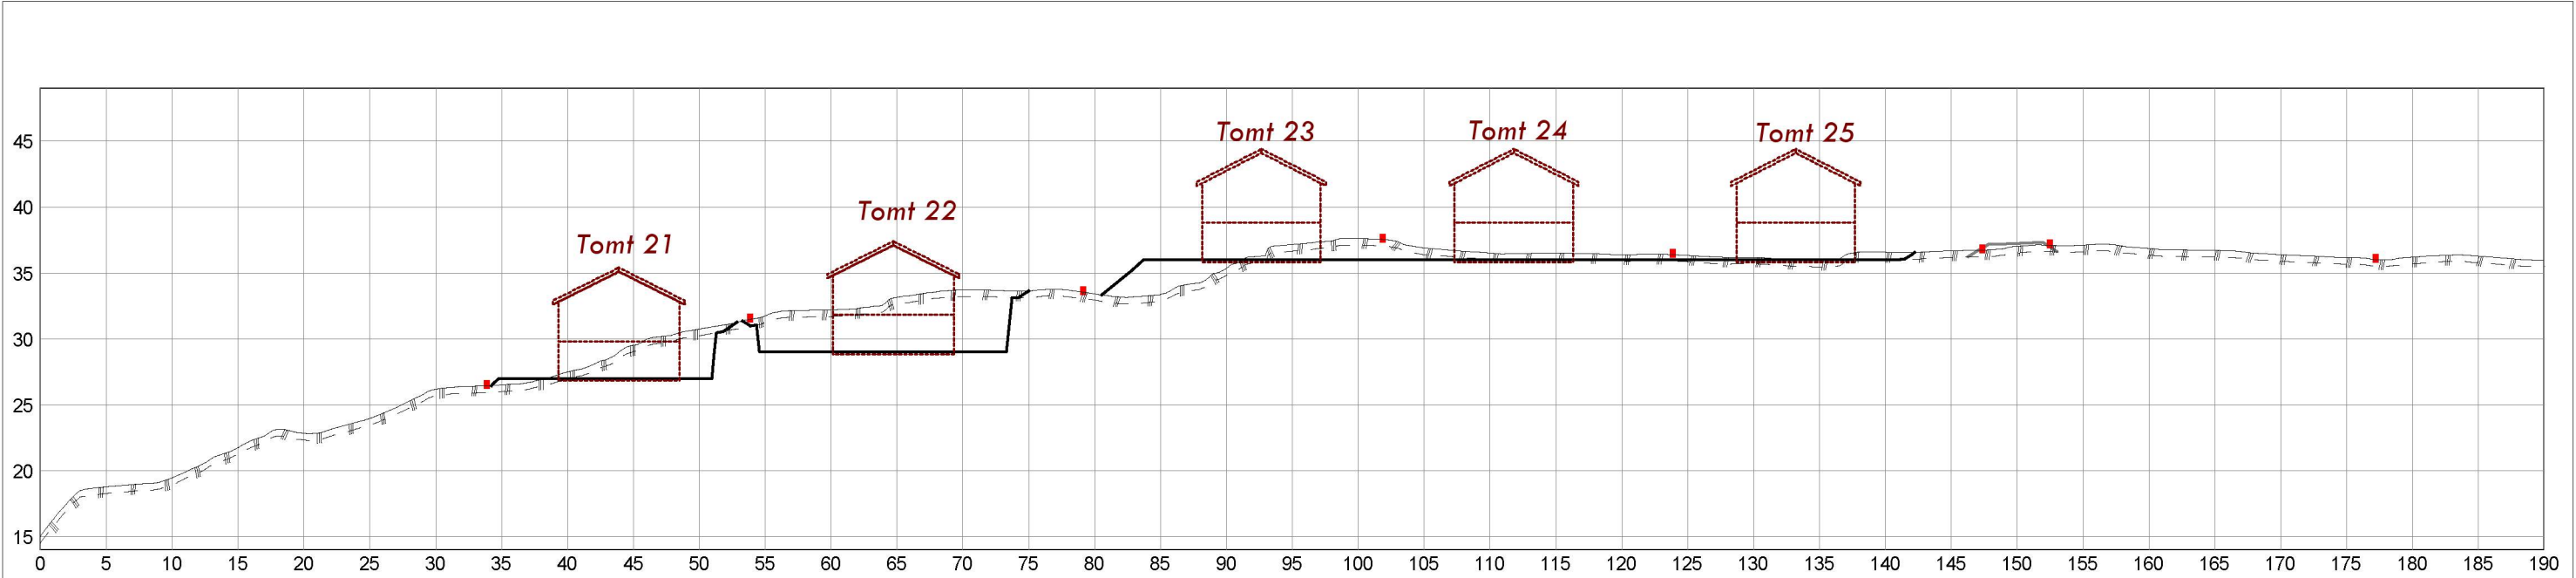

Profil 11

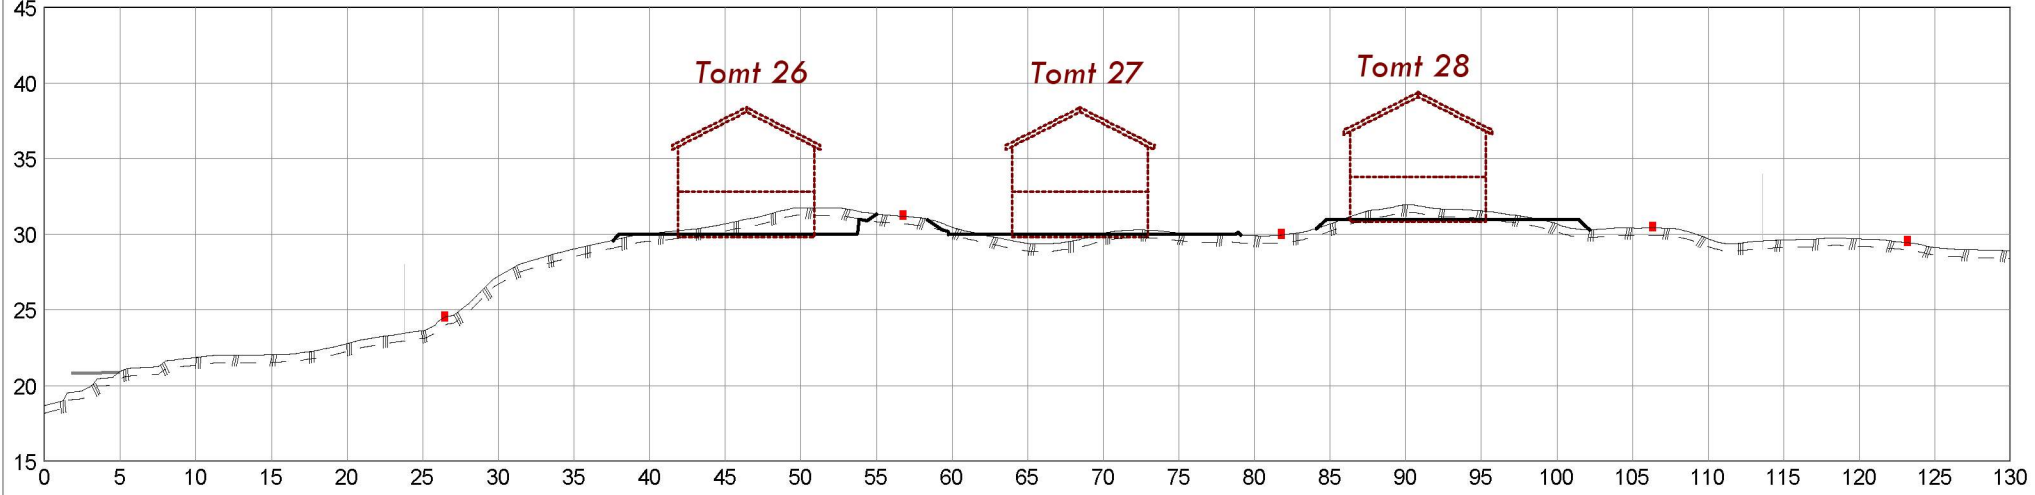


Profil 10

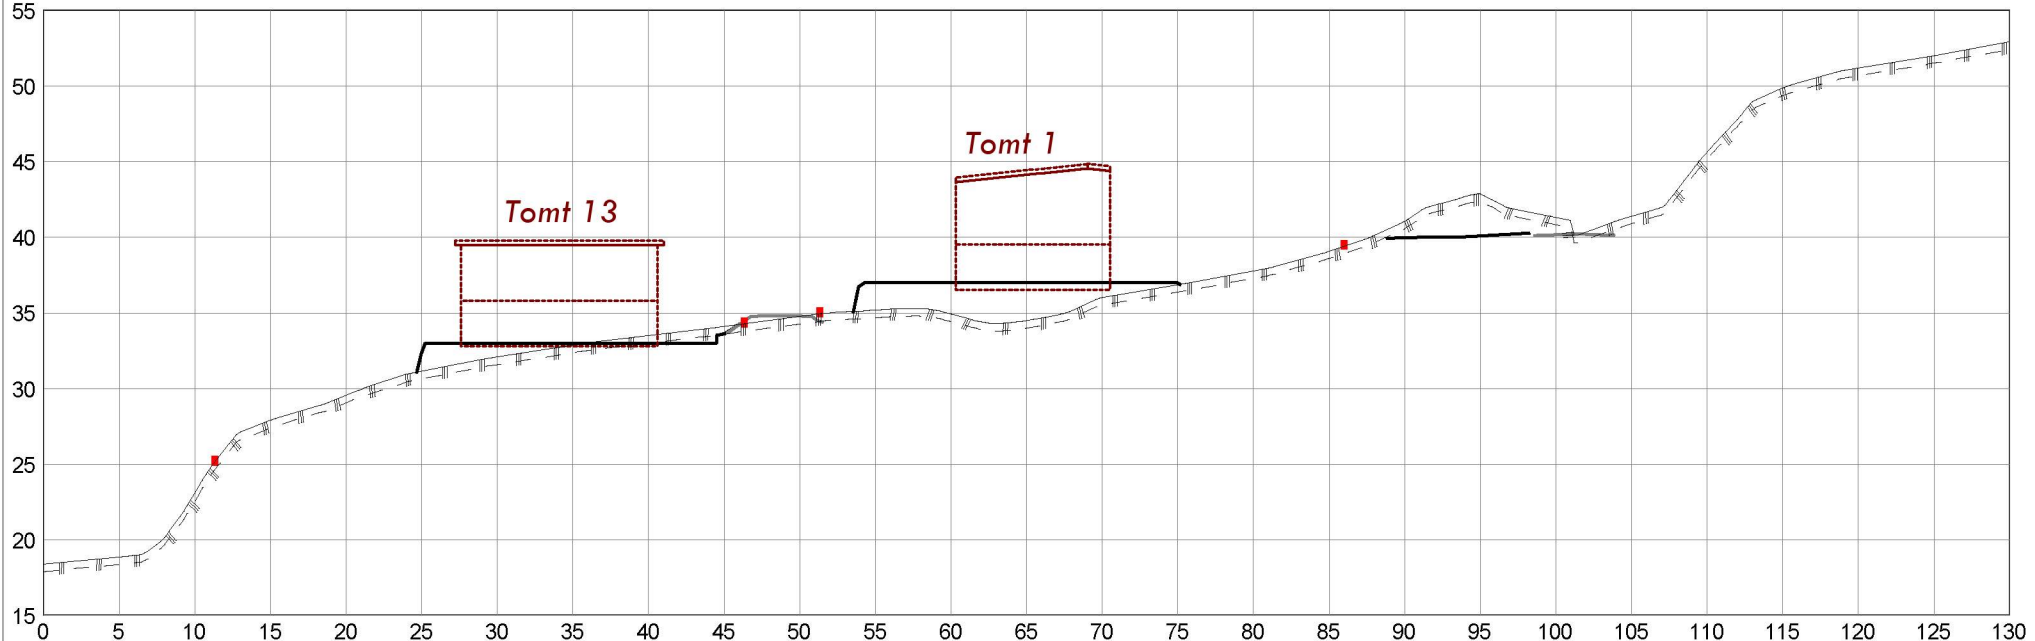


Profil 09


LBOB Invest AS Nordre Brurås 36 5131 Nyborg					
Dato	17.10.2020	Konstr./tegnet	sh	Godkjent	
				Målestokk	1:500
				 Epost: post@sh-oppmaling.no Tlf 472 99 092	
Profil 9, profil 10 og profil 11				Erstating for:	Erstattet av:
				205	
Henvisning:		Beregning:		Liarinden Masfjorden	

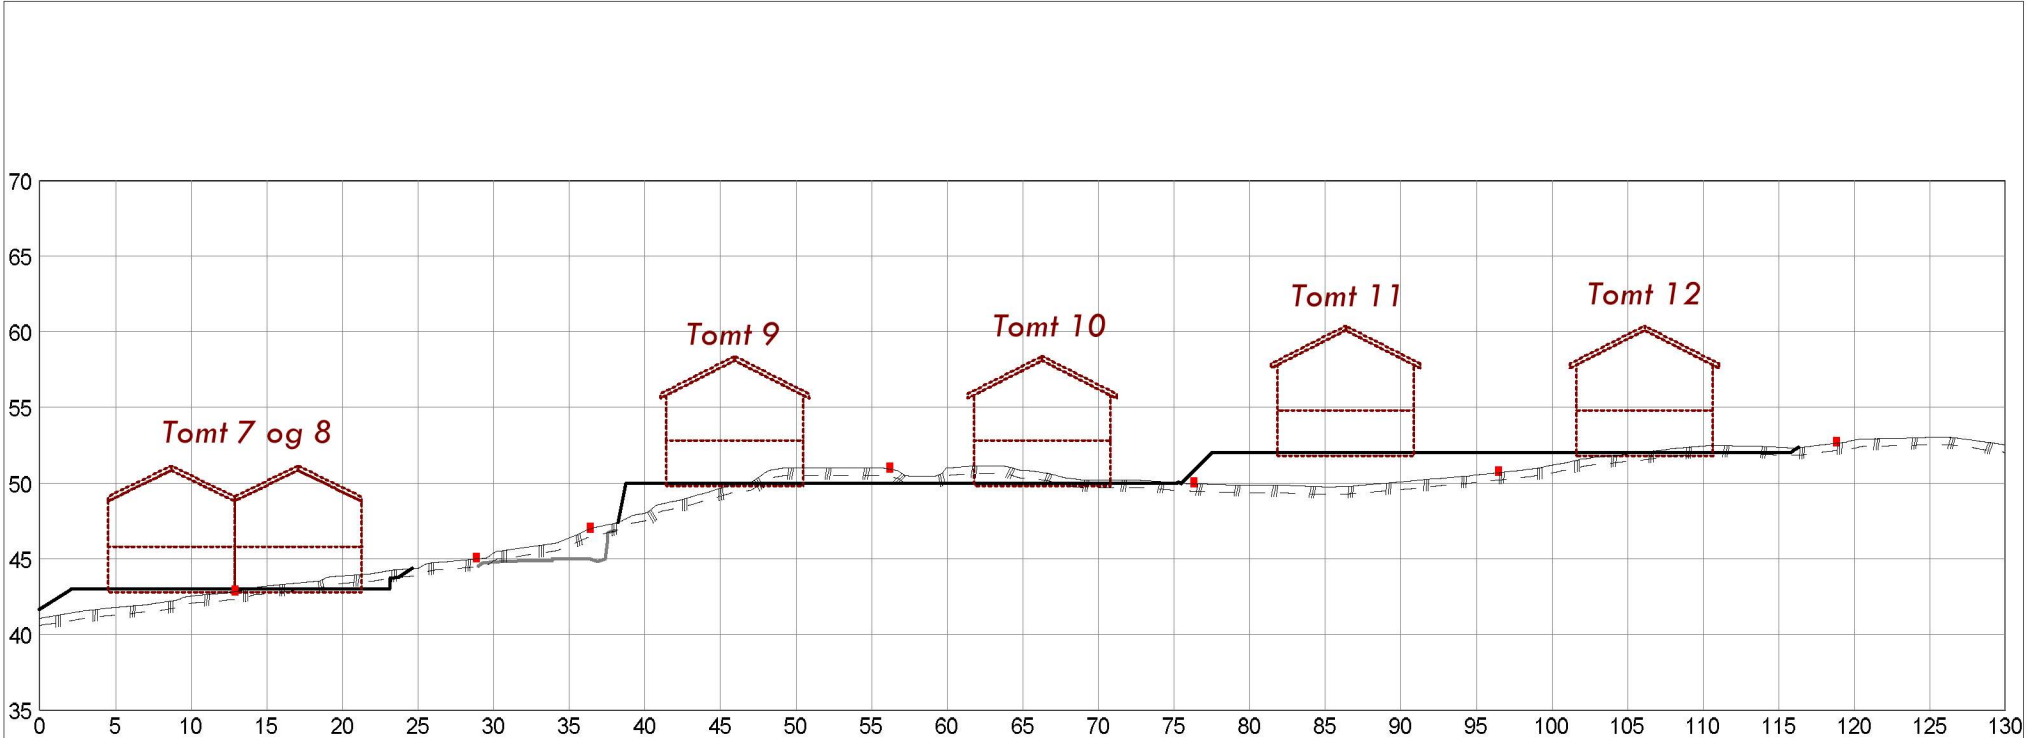


Profil 15

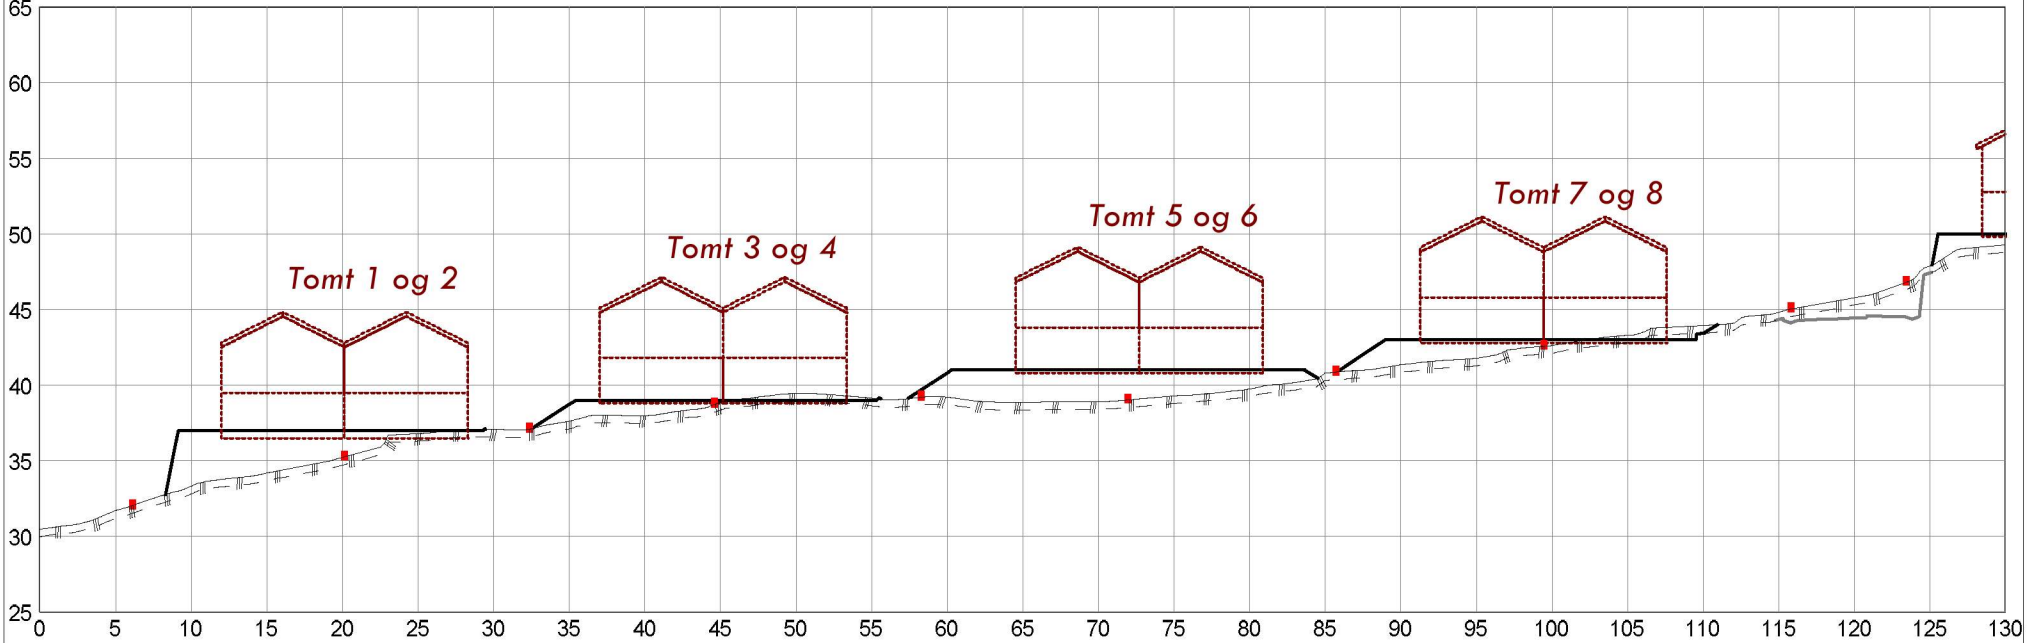

Profil 14

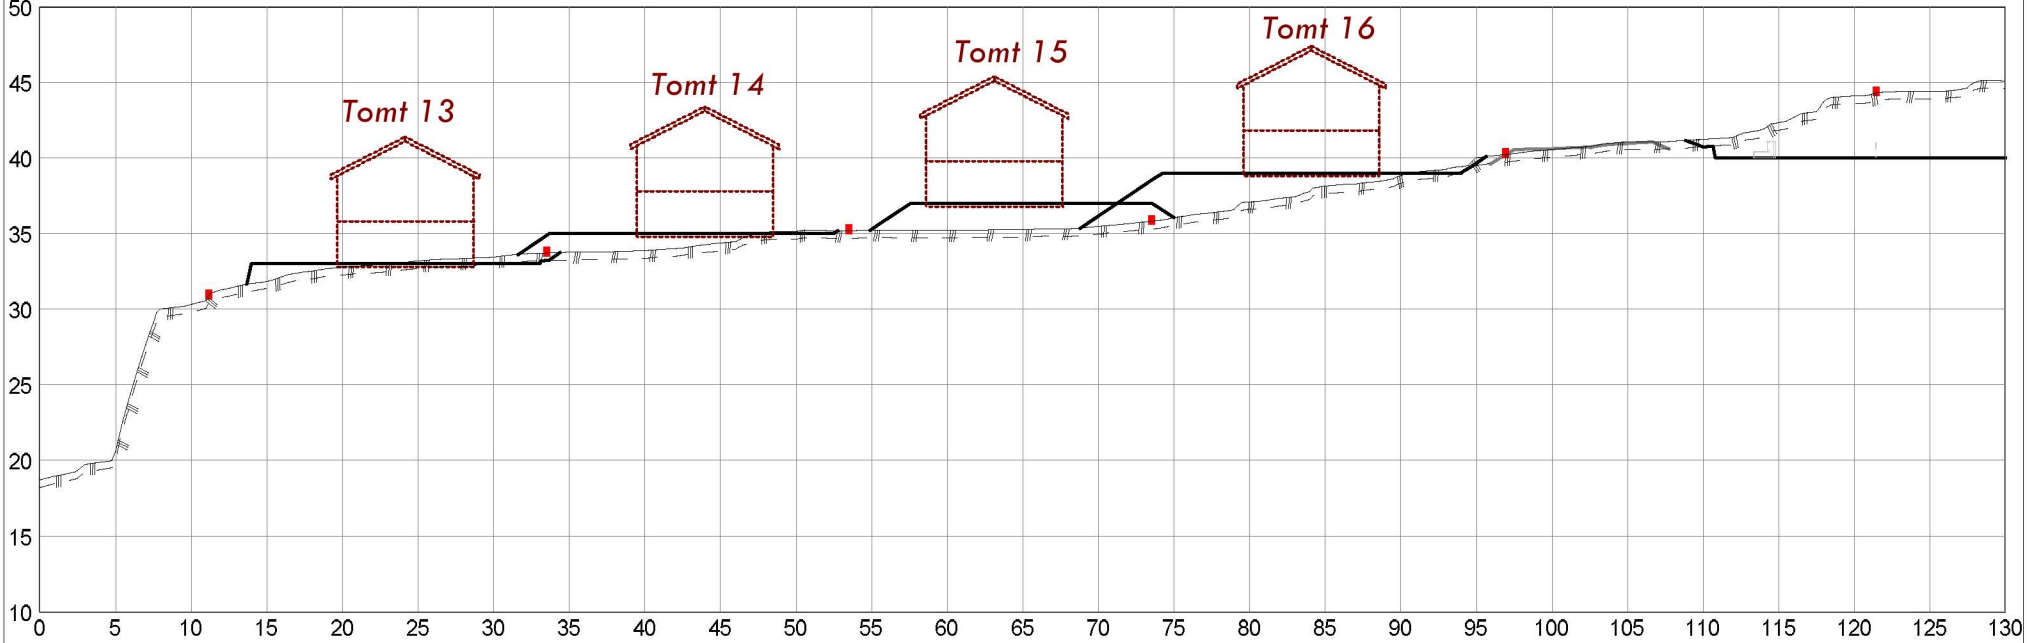

Profil 13

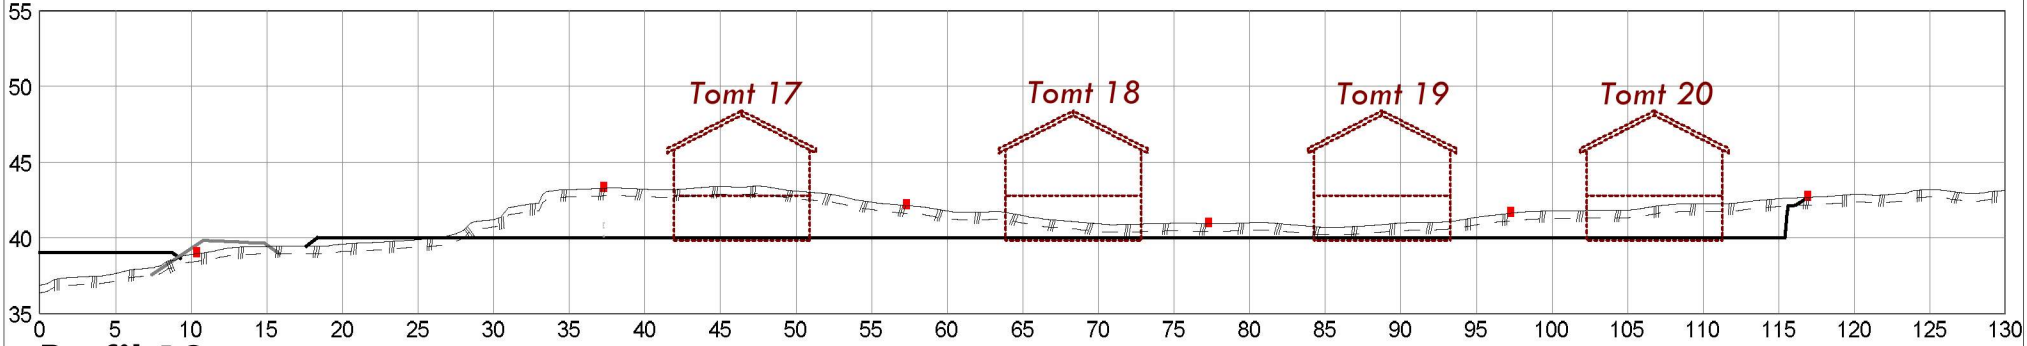

Profil 12

Liarinden Masfjorden LBOB Invest AS Nordre Brurås 36 5131 Nyborg			Profil 12 til profil 15	
DATO:	TEGNET:	MÅLESTOKK:	TEGN.NR.: 206	VEG:
17.10.2020	sh	1:500		SIDE: 1