



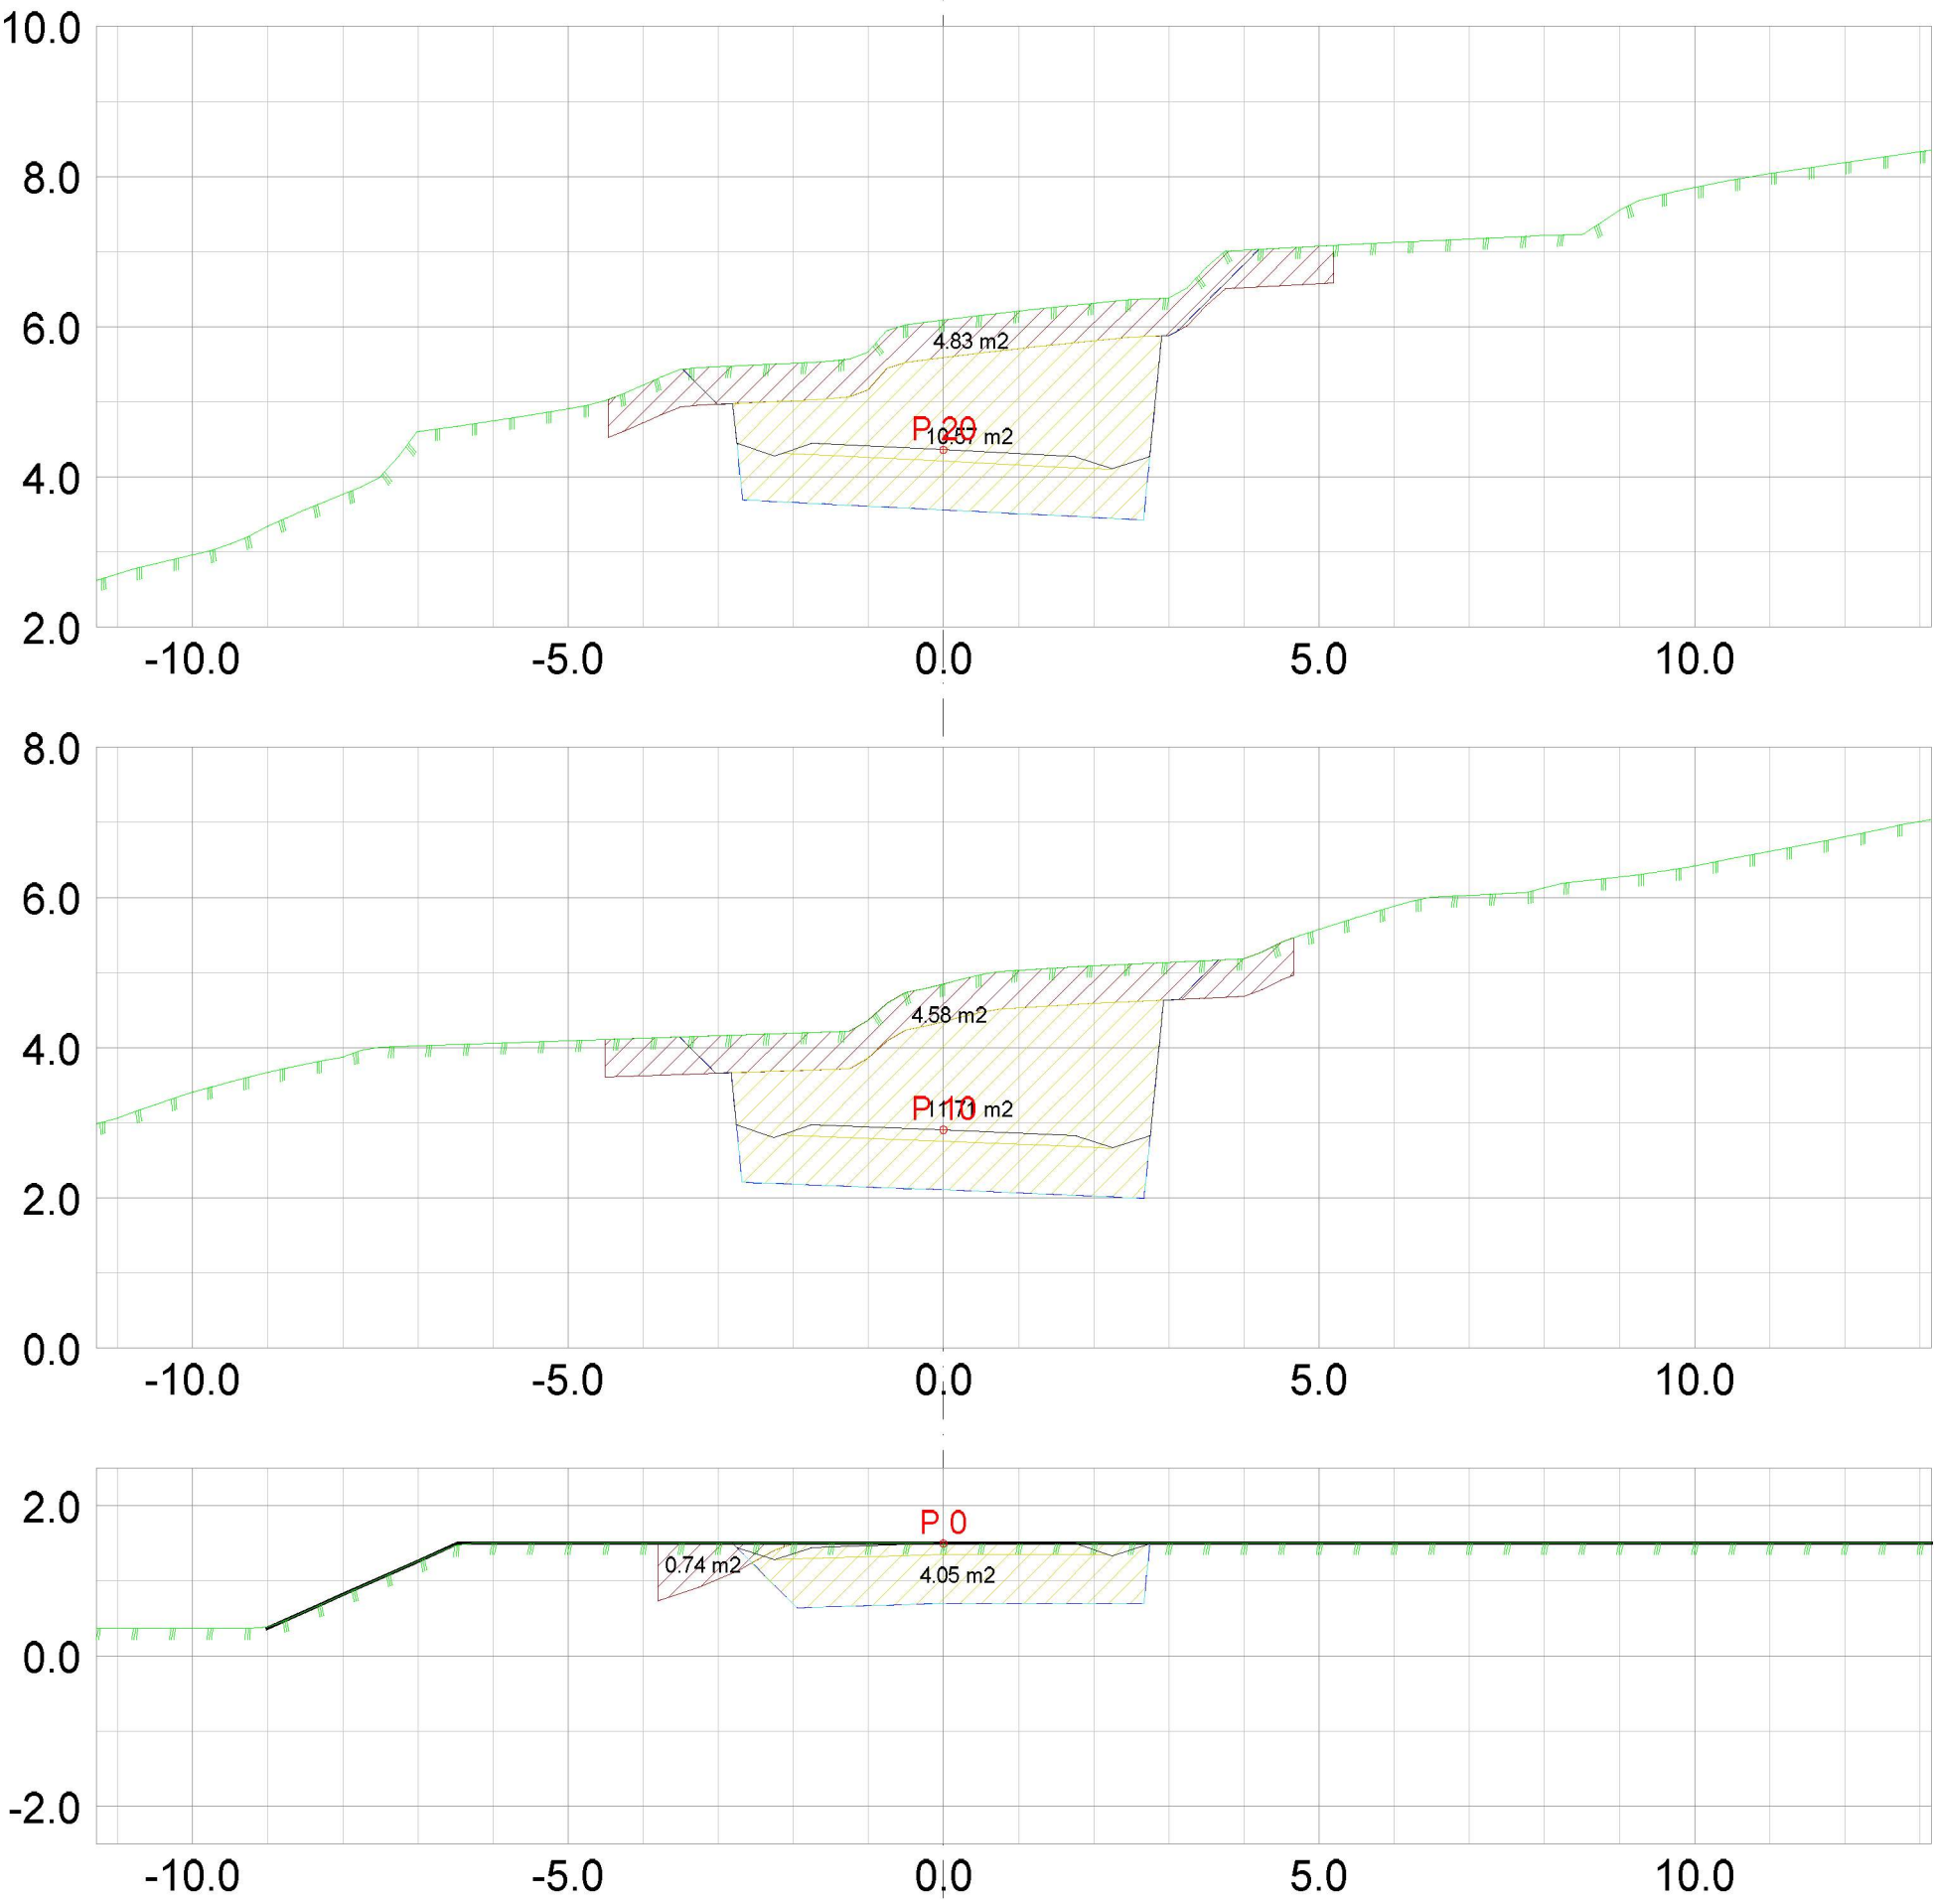

Mengder (faste m3)



Beskrivelse	Avgravd jord	Sprengning	Forsterkningslag	Fylling	Vegrus
Enhet:	m3	m3	m3	m3	m3
Veg Baathamn sor.sfi	868	1058	635	591	117

DATA/KARTGRUNNLAG: Masfjorden kommune			OPPDRAAGSGIVER: Lbob Invest AS Myrdalsvegen 42 5130 Nyborg		TVERRPROFILER - VEG PROSJEKT: Båthamner med tilførselsveger Tverrprofiler veg til båthamn sør		
DATO: 29.07.2021	MÅLES.: 1:100	KONSTR.: sh	 Epost: post@sh-oppmaling.no Tlf 472 99 092		TEGN.NR.: 503		
					VEG NR. SIDE 1		

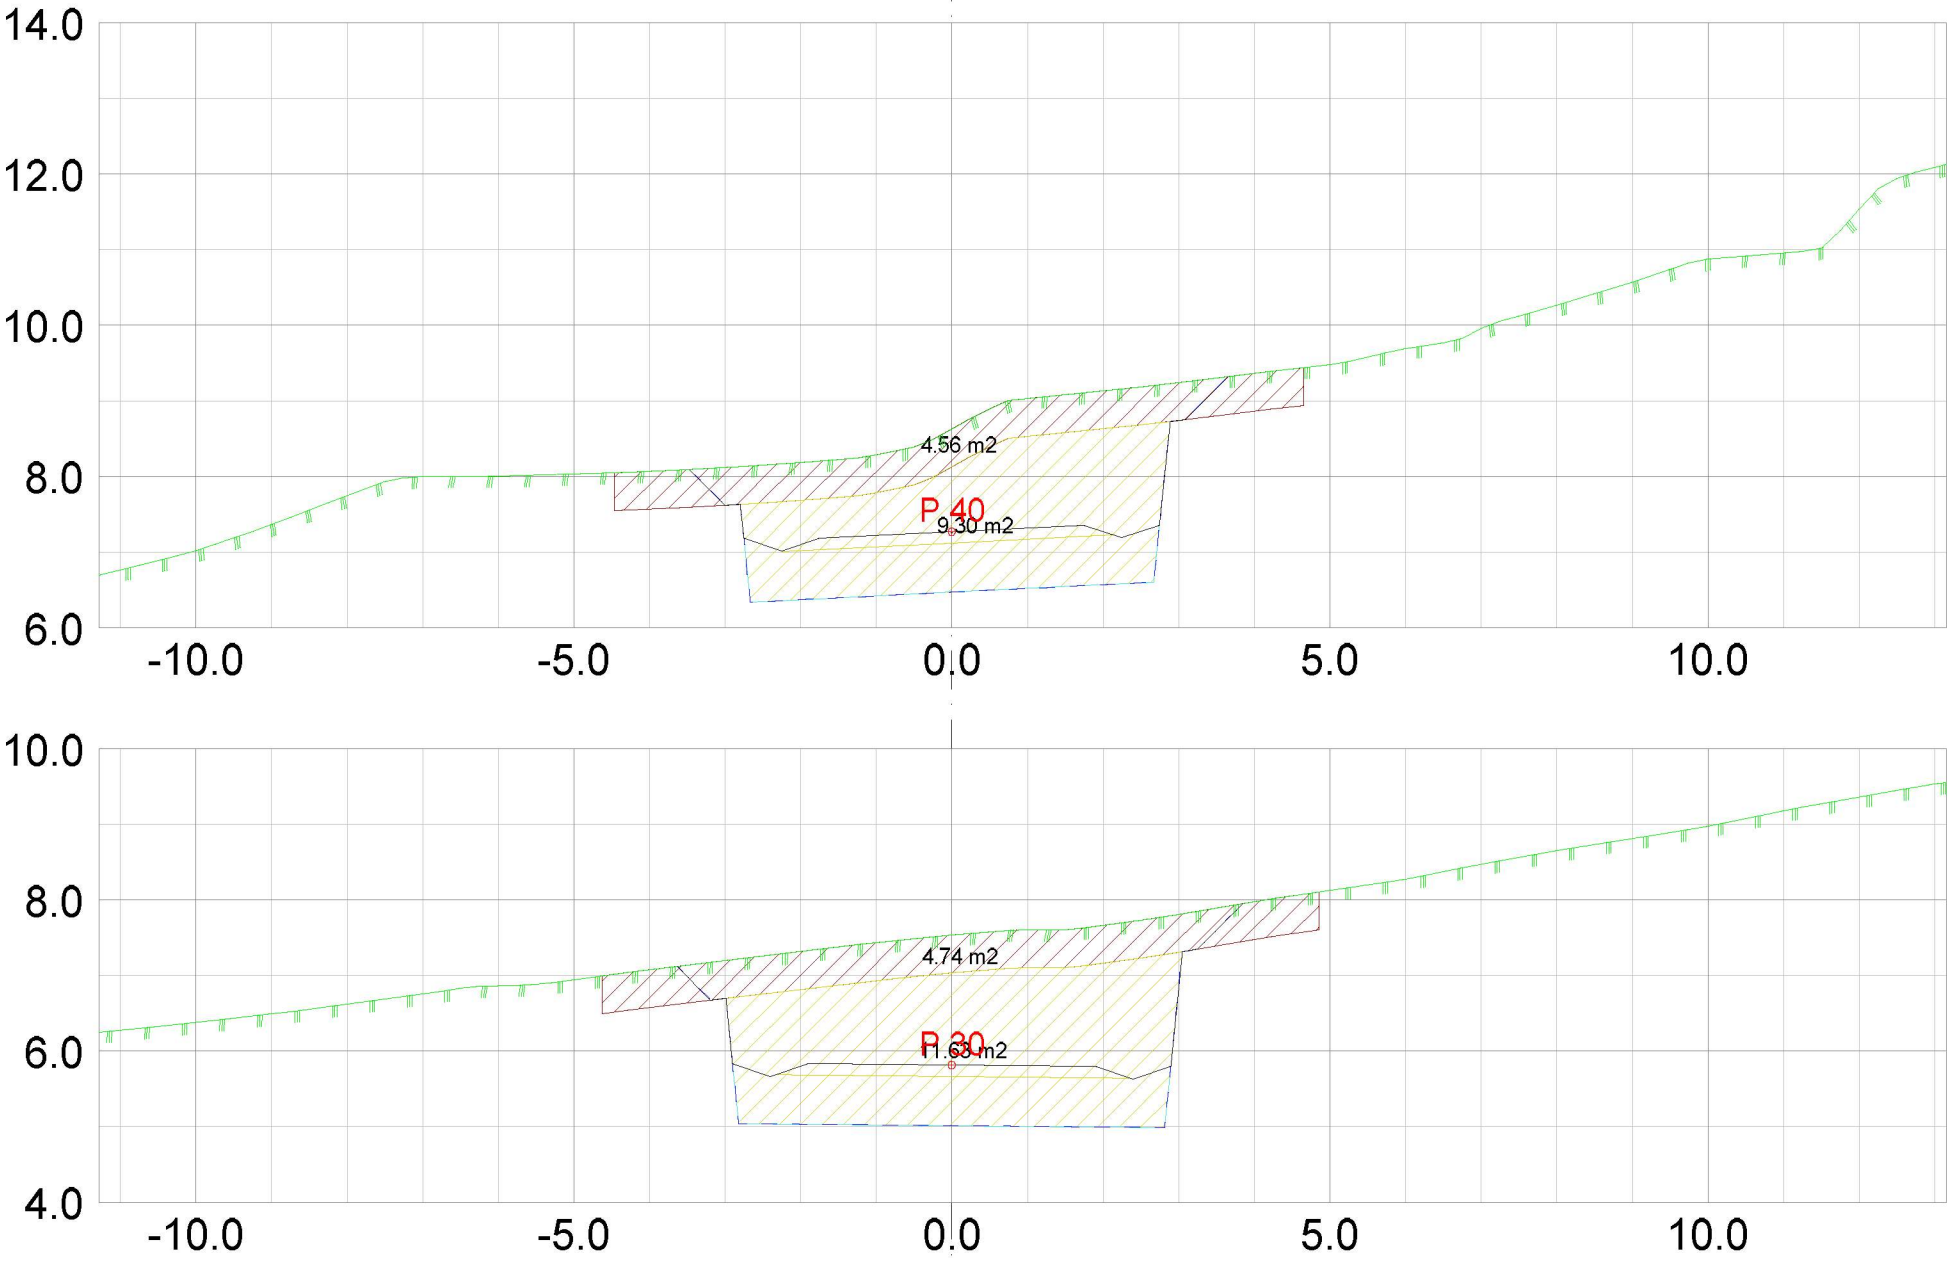

Mengder (faste m3)					
Beskrivelse	Avgravd jord	Sprengning	Forsterkningslag	Fylling	Vegrus
Enhet:	m3	m3	m3	m3	m3
Veg Baathamn sor.sfi	868	1058	635	591	117



DATA/KARTGRUNNLAG: Masfjorden kommune			OPPDRAAGSGIVER: Lbob Invest AS Myrdalsvegen 42 5130 Nyborg		TEGN.NR.: 503		TVERRPROFILER - VEG PROSJEKT: Båthammer med tilførselsveger Tverrprofiler veg til båthamn sør	
DATO: 29.07.2021	MÅLES.: 1:100	KONSTR.: sh	SH OPPHÅLING Epost: post@sh-opphaling.no Tlf 472 99 092		VEG NR.		SIDE	2

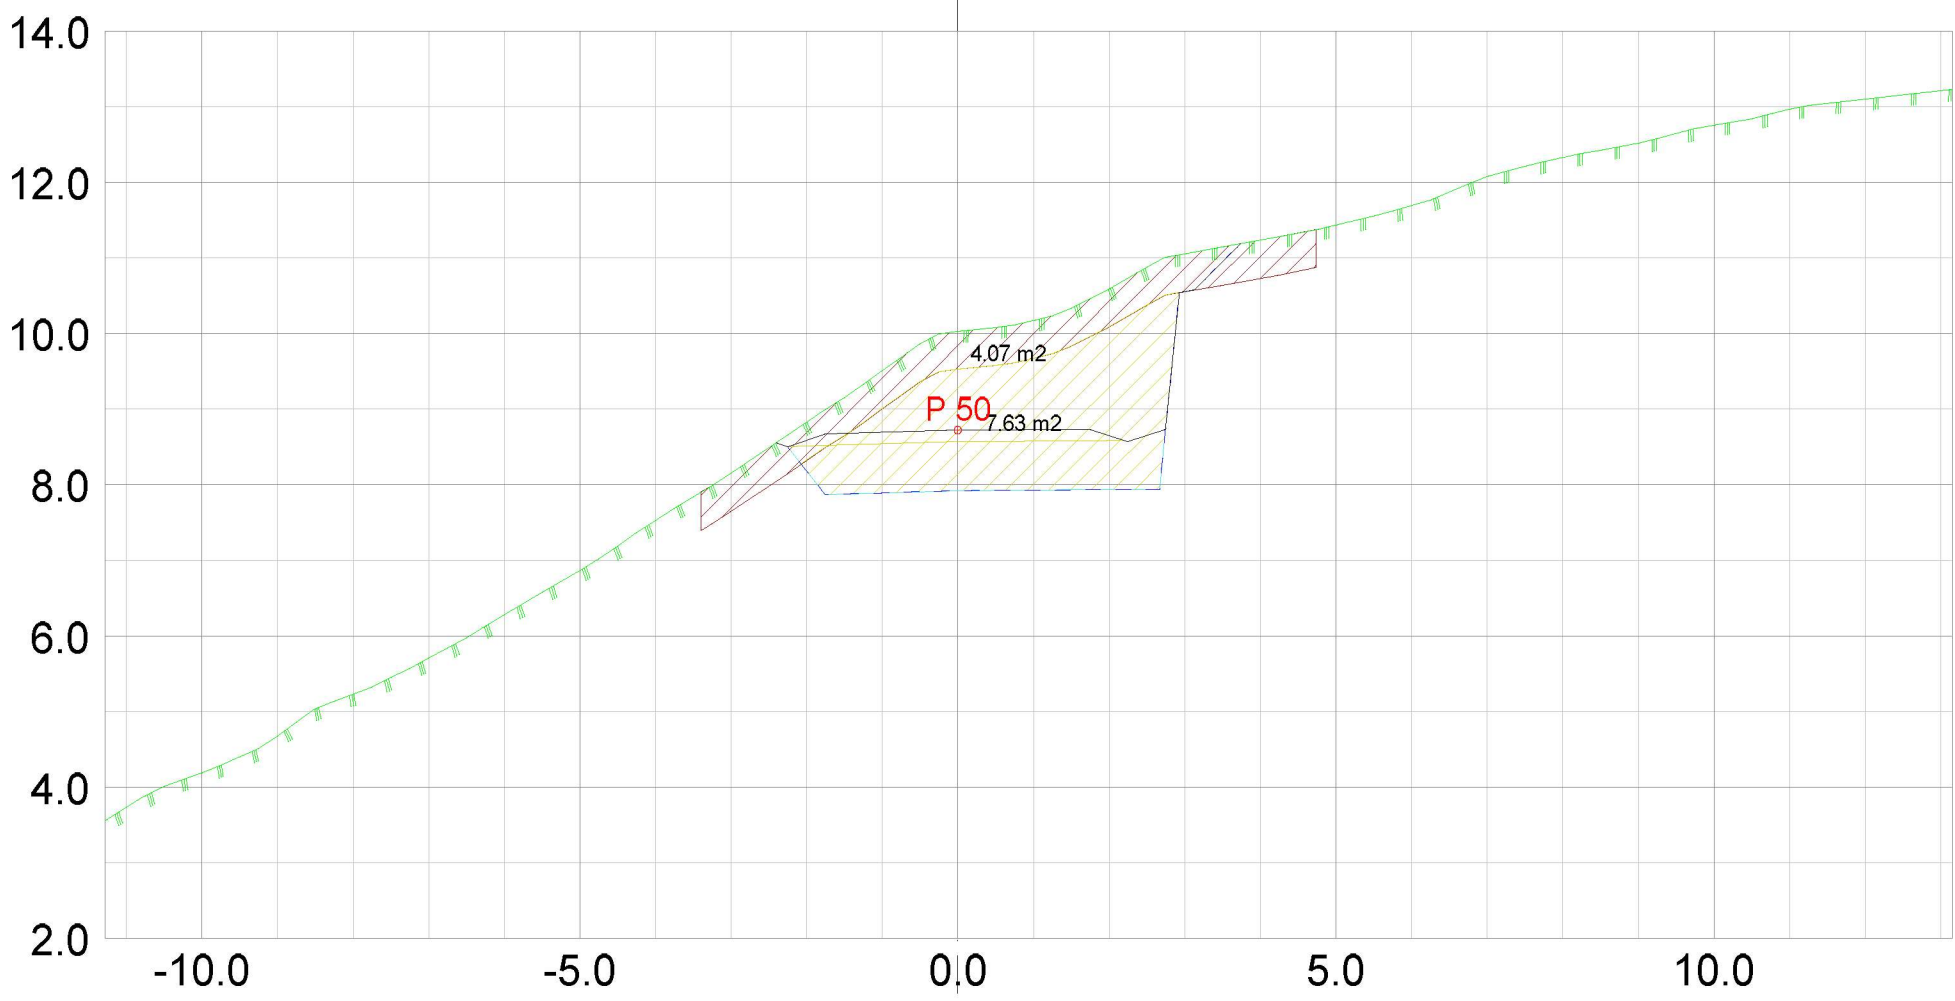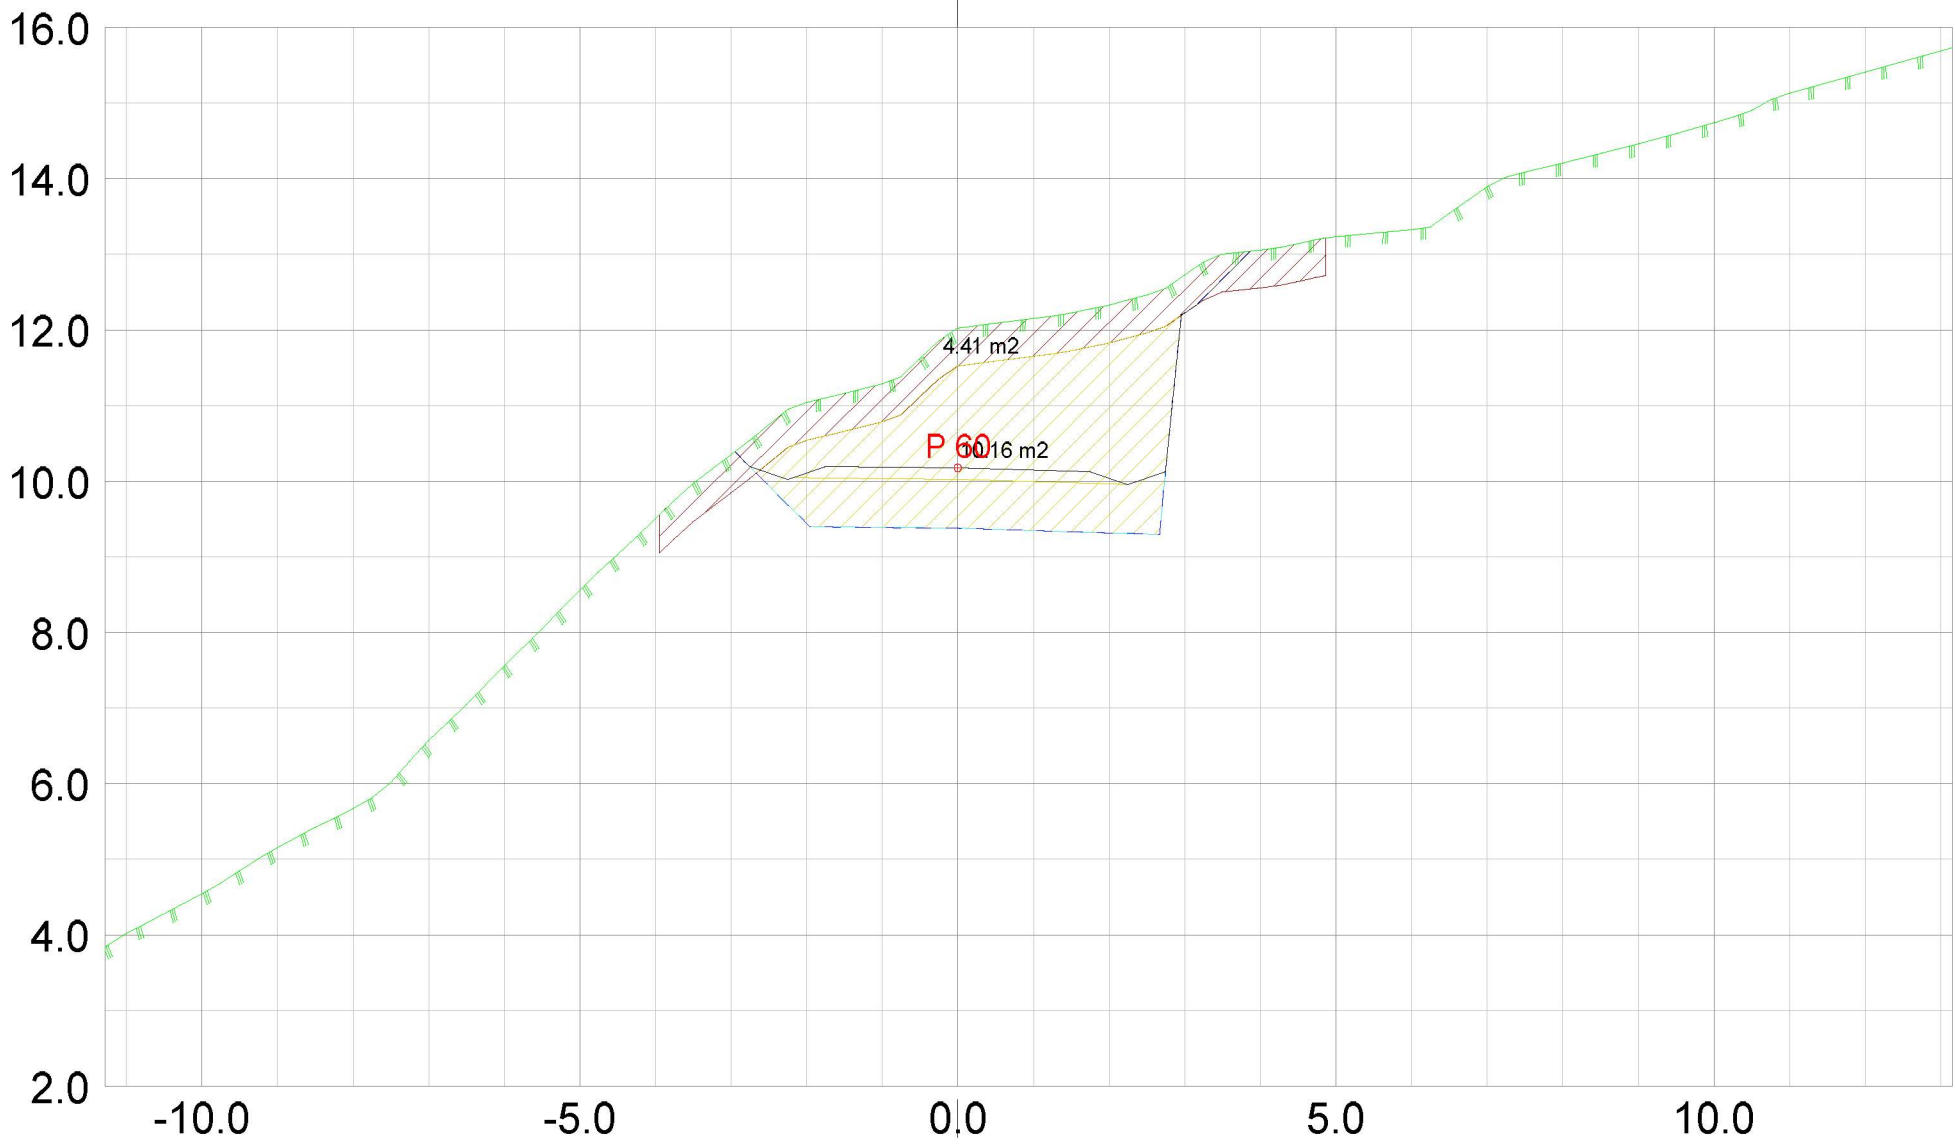

Mengder (faste m3)



Beskrivelse	Avgravd jord	Sprengning	Forsterkningslag	Fylling	Vegrus
Enhet:	m3	m3	m3	m3	m3
Veg Baathamn sor.sfi	868	1058	635	591	117

DATA/KARTGRUNNLAG: Masfjorden kommune			OPPDRAAGSGIVER: Lbob Invest AS Myrdalsvegen 42 5130 Nyborg		TVERRPROFILER - VEG PROSJEKT: Båthamner med tilførselsveger Tverrprofiler veg til båthamn sør	
DATO: 29.07.2021	MÅLES.: 1:100	KONSTR.: sh	SH UPPMÅLING Epost post@sh-oppmaaling.no Tlf 472 99 092			
					VEG NR.	SIDE 3

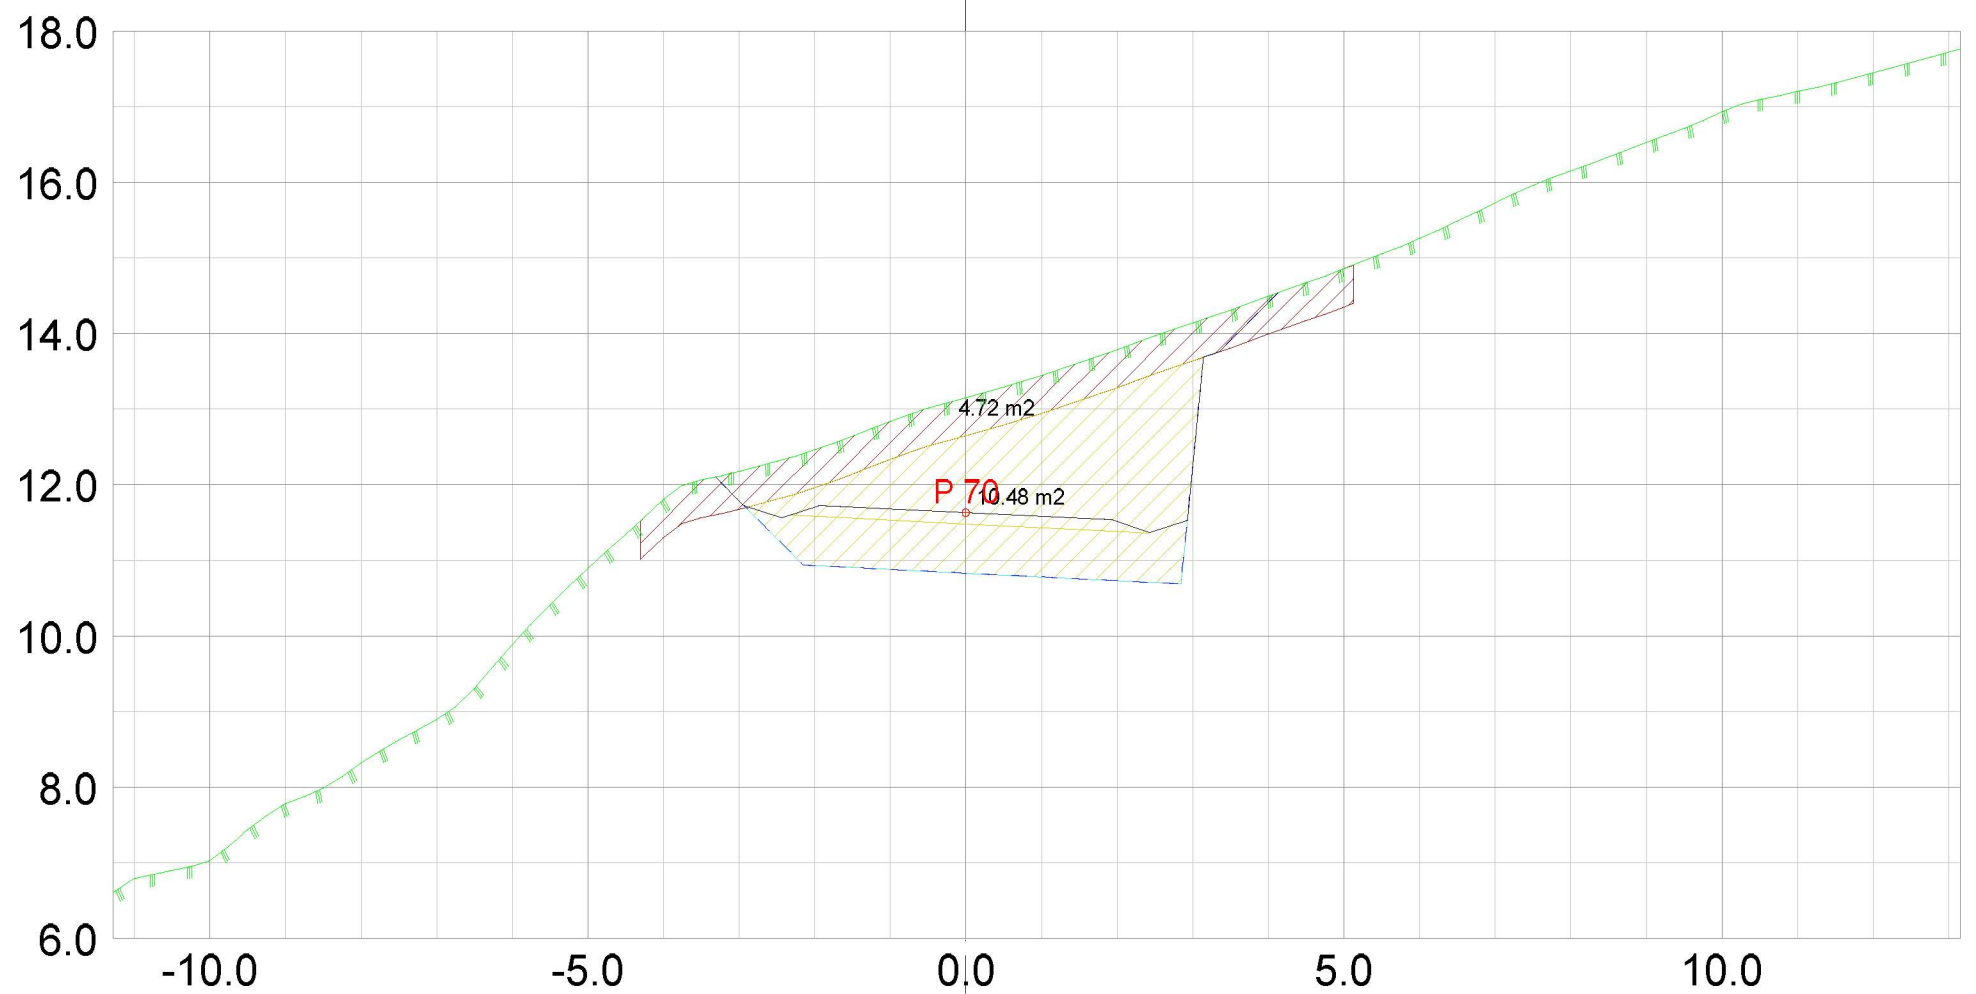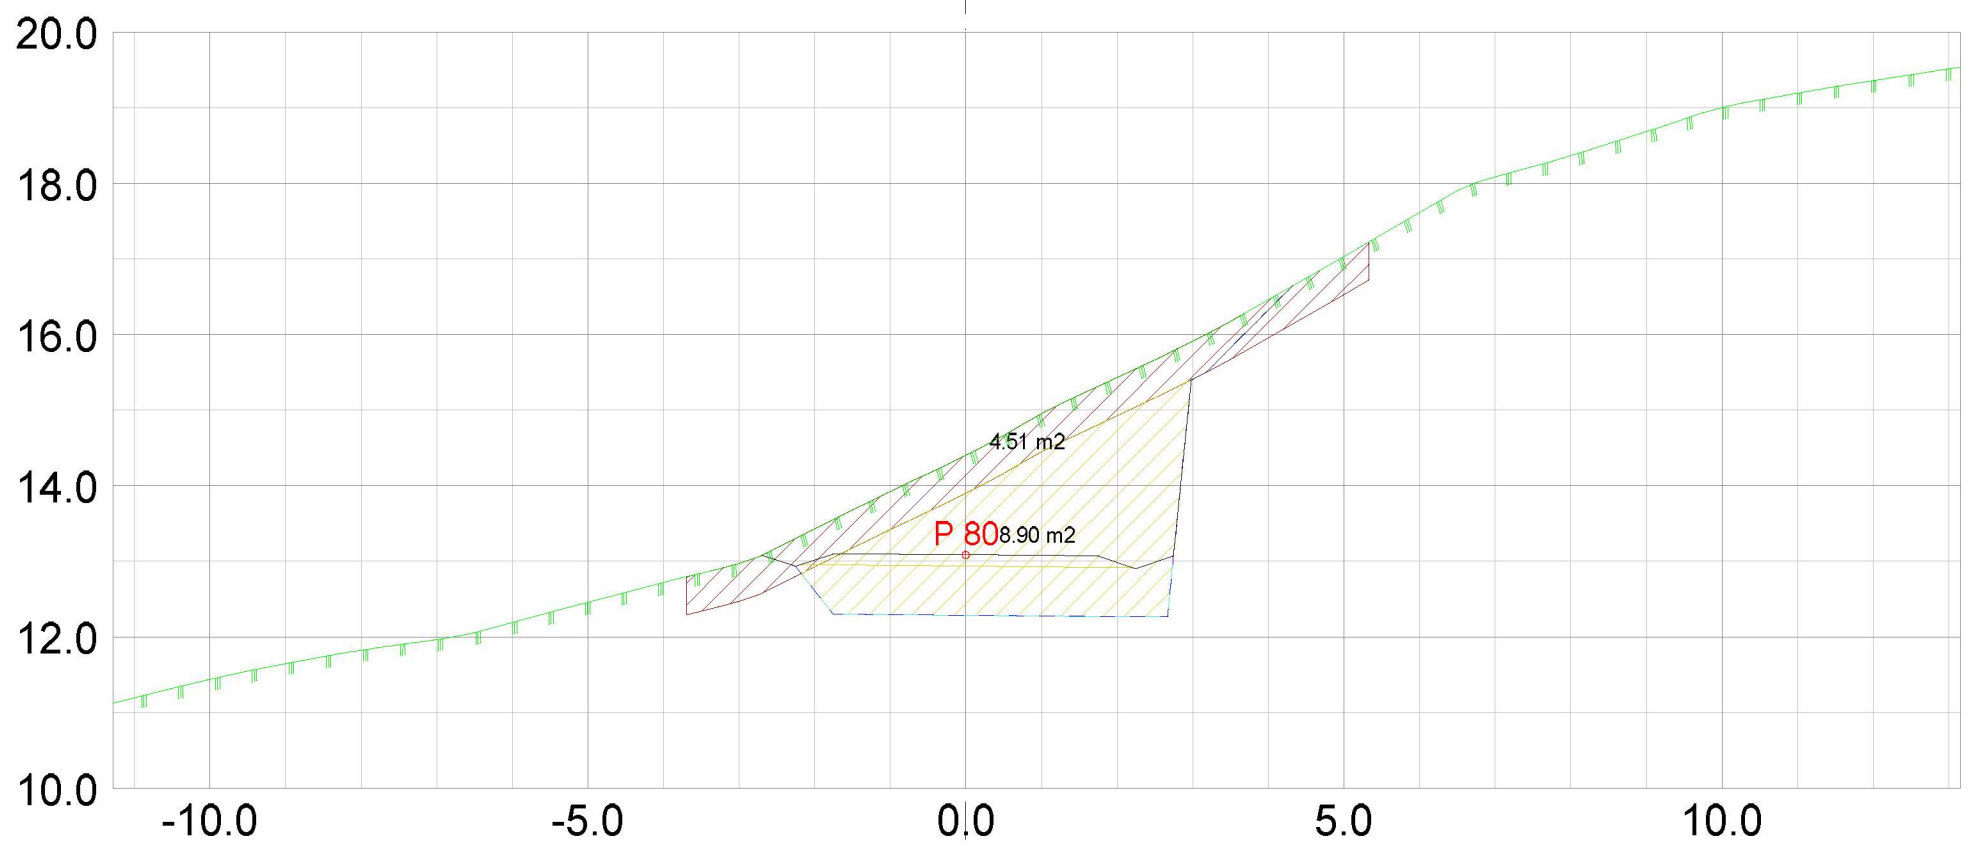


Mengder (faste m3)					
Beskrivelse	Avgravd jord	Sprengning	Forsterkningslag	Fylling	Vegrus
Enhet:	m3	m3	m3	m3	m3
Veg Baathamn sor.sfi	868	1058	635	591	117

DATA/KARTGRUNNLAG: Masfjorden kommune			OPPDRAUGSGIVER: Lbob Invest AS Myrdalsvegen 42 5130 Nyborg		TVERRPROFILER - VEG PROSJEKT: Båthamner med tilførselsveger Tverrprofiler veg til båthamn sør	
DATO: 29.07.2021	MÅLES.: 1:100	KONSTR.: sh	 Epost: post@sh-oppmaling.no Tlf 472 99 092	TEGN.NR.: 503	VEG NR.	SIDE 4

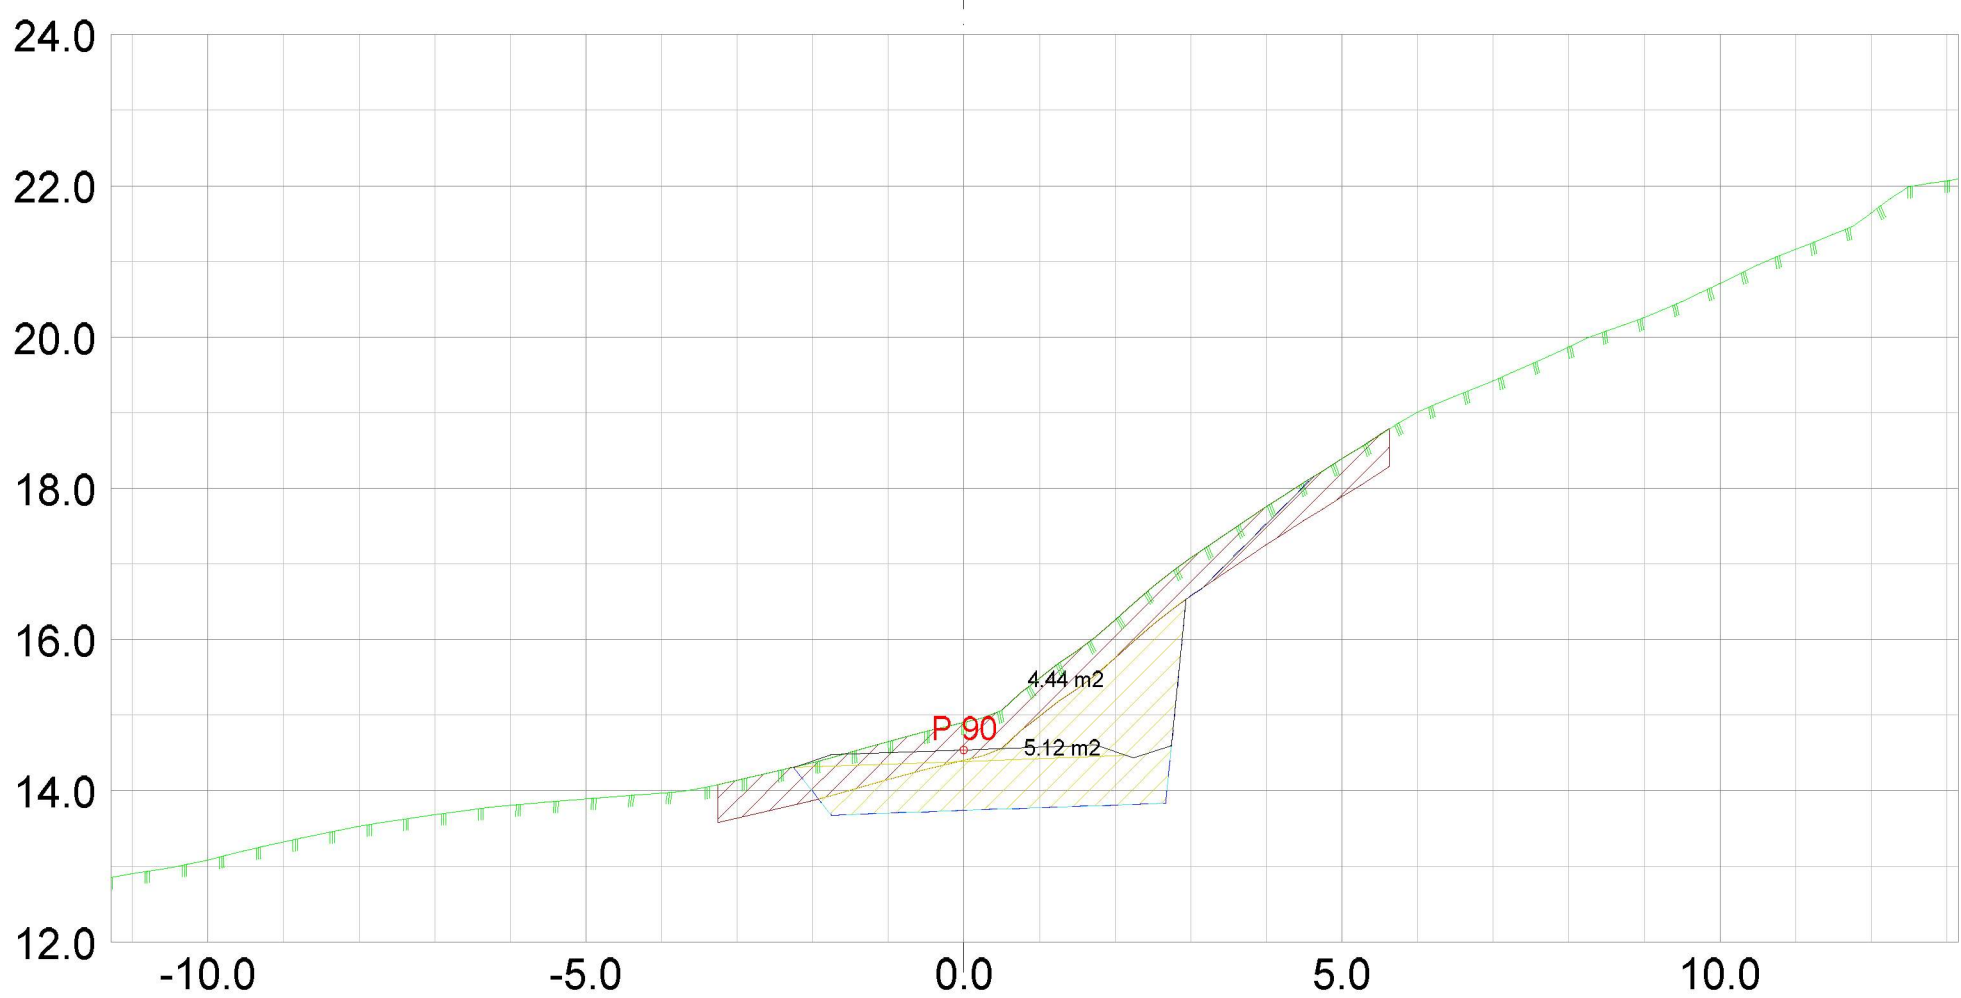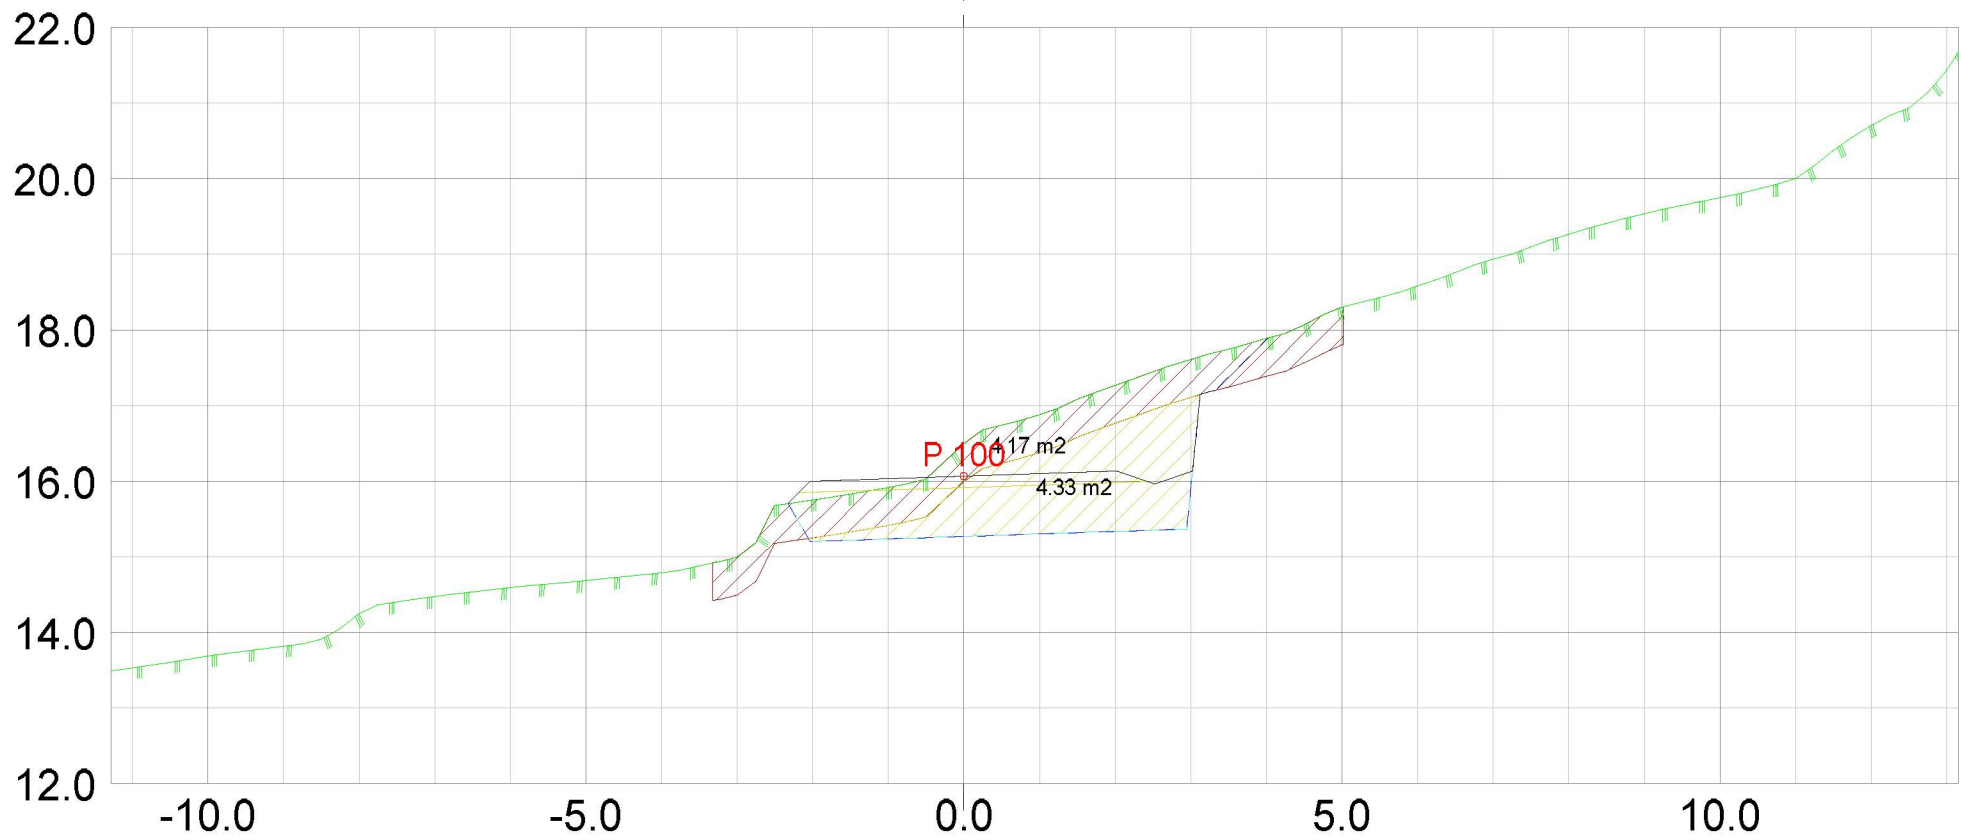


Mengder (faste m3)					
Beskrivelse	Avgravd jord	Sprengning	Forsterkningslag	Fylling	Vegrus
Enhet:	m3	m3	m3	m3	m3
Veg Baathamn sor.sfi	868	1058	635	591	117

DATA/KARTGRUNNLAG: Masfjorden kommune			OPPDRAAGSGIVER: Lbob Invest AS Myrdalsvegen 42 5130 Nyborg		TVERRPROFILER - VEG PROSJEKT: Båthamner med tilførselsveger Tverrprofiler veg til båthamn sør
DATO: 29.07.2021	MÅLES.: 1:100	KONSTR.: sh	TEGN.NR.: 503		
			VEG NR.		SIDE 5

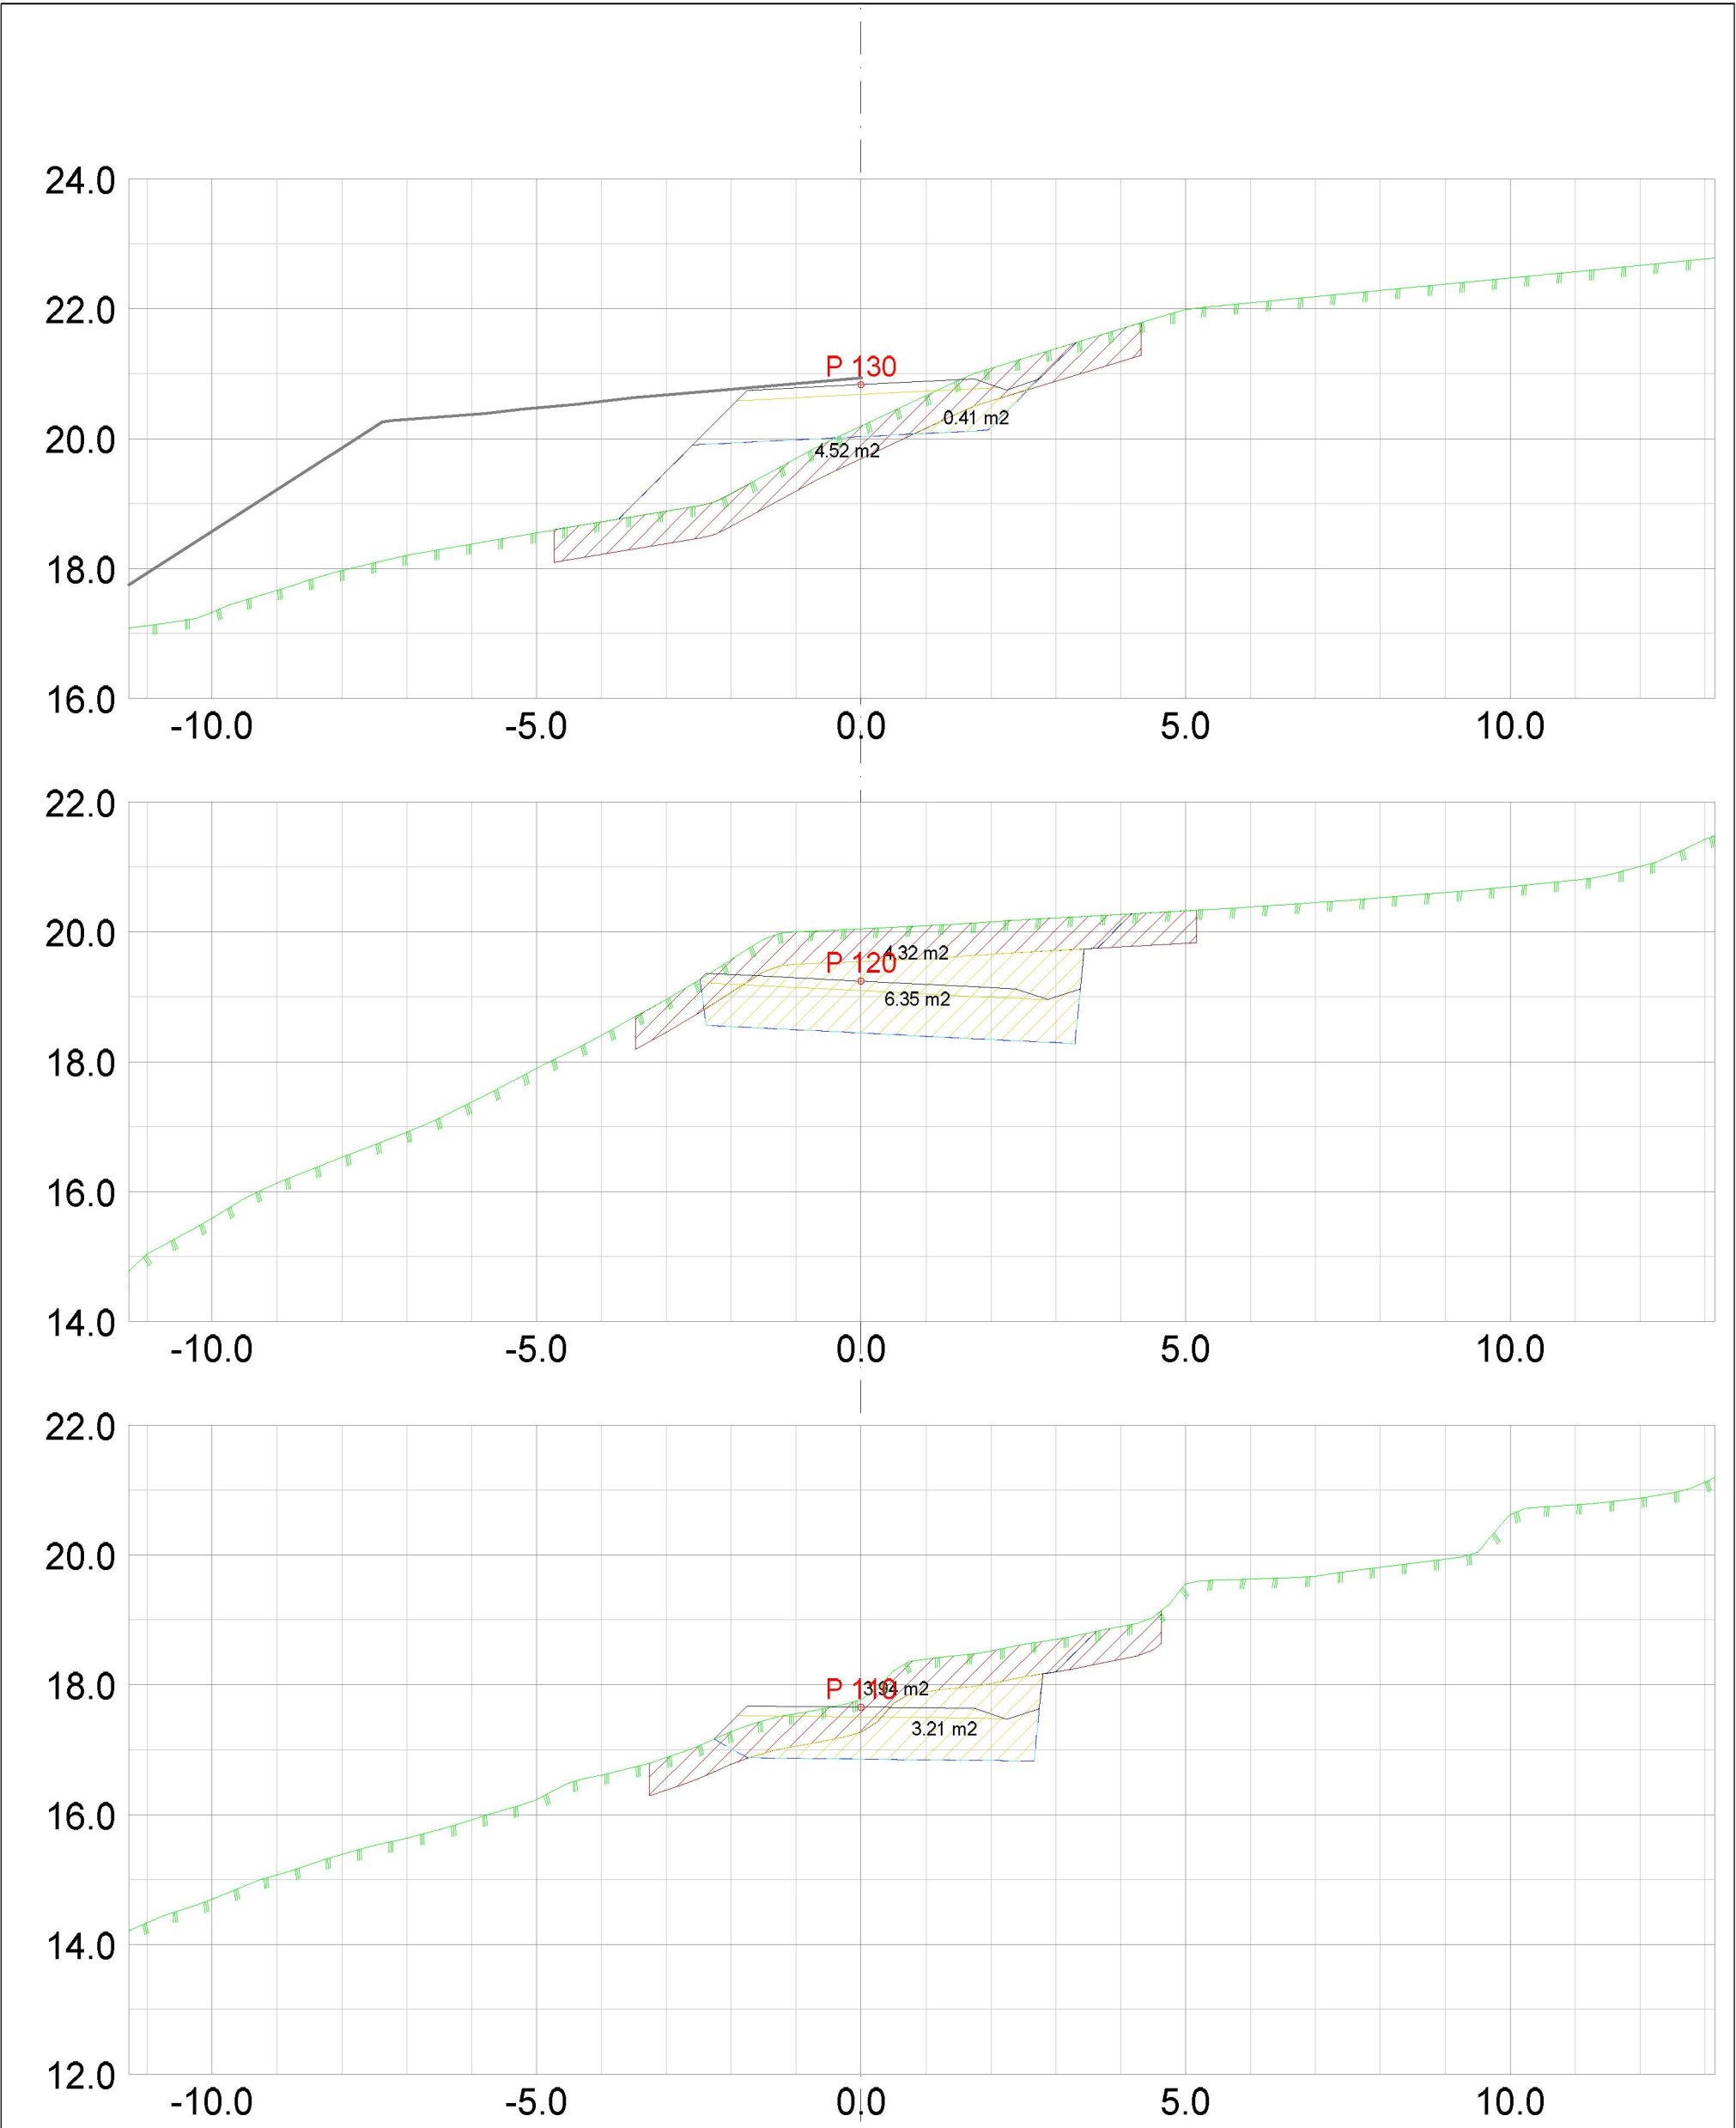

Mengder (faste m3)					
Beskrivelse	Avgravd jord	Sprengning	Forsterkningslag	Fylling	Vegrus
Enhet:	m3	m3	m3	m3	m3
Veg Baathamn sor.sfi	868	1058	635	591	117



DATA/KARTGRUNNLAG: Masfjorden kommune			OPPDRAAGSGIVER: Lbob Invest AS Myrdalsvegen 42 5130 Nyborg		TVERRPROFILER - VEG PROSJEKT: Båthamner med tilførselsveger Tverrprofiler veg til båthamn sør	
DATO: 29.07.2021	MÅLES.: 1:100	KONSTR.: sh	 Epost: post@sh-oppmaling.no Tlf 472 99 092		TEGN.NR.: 503	VEG NR.
						SIDE 6

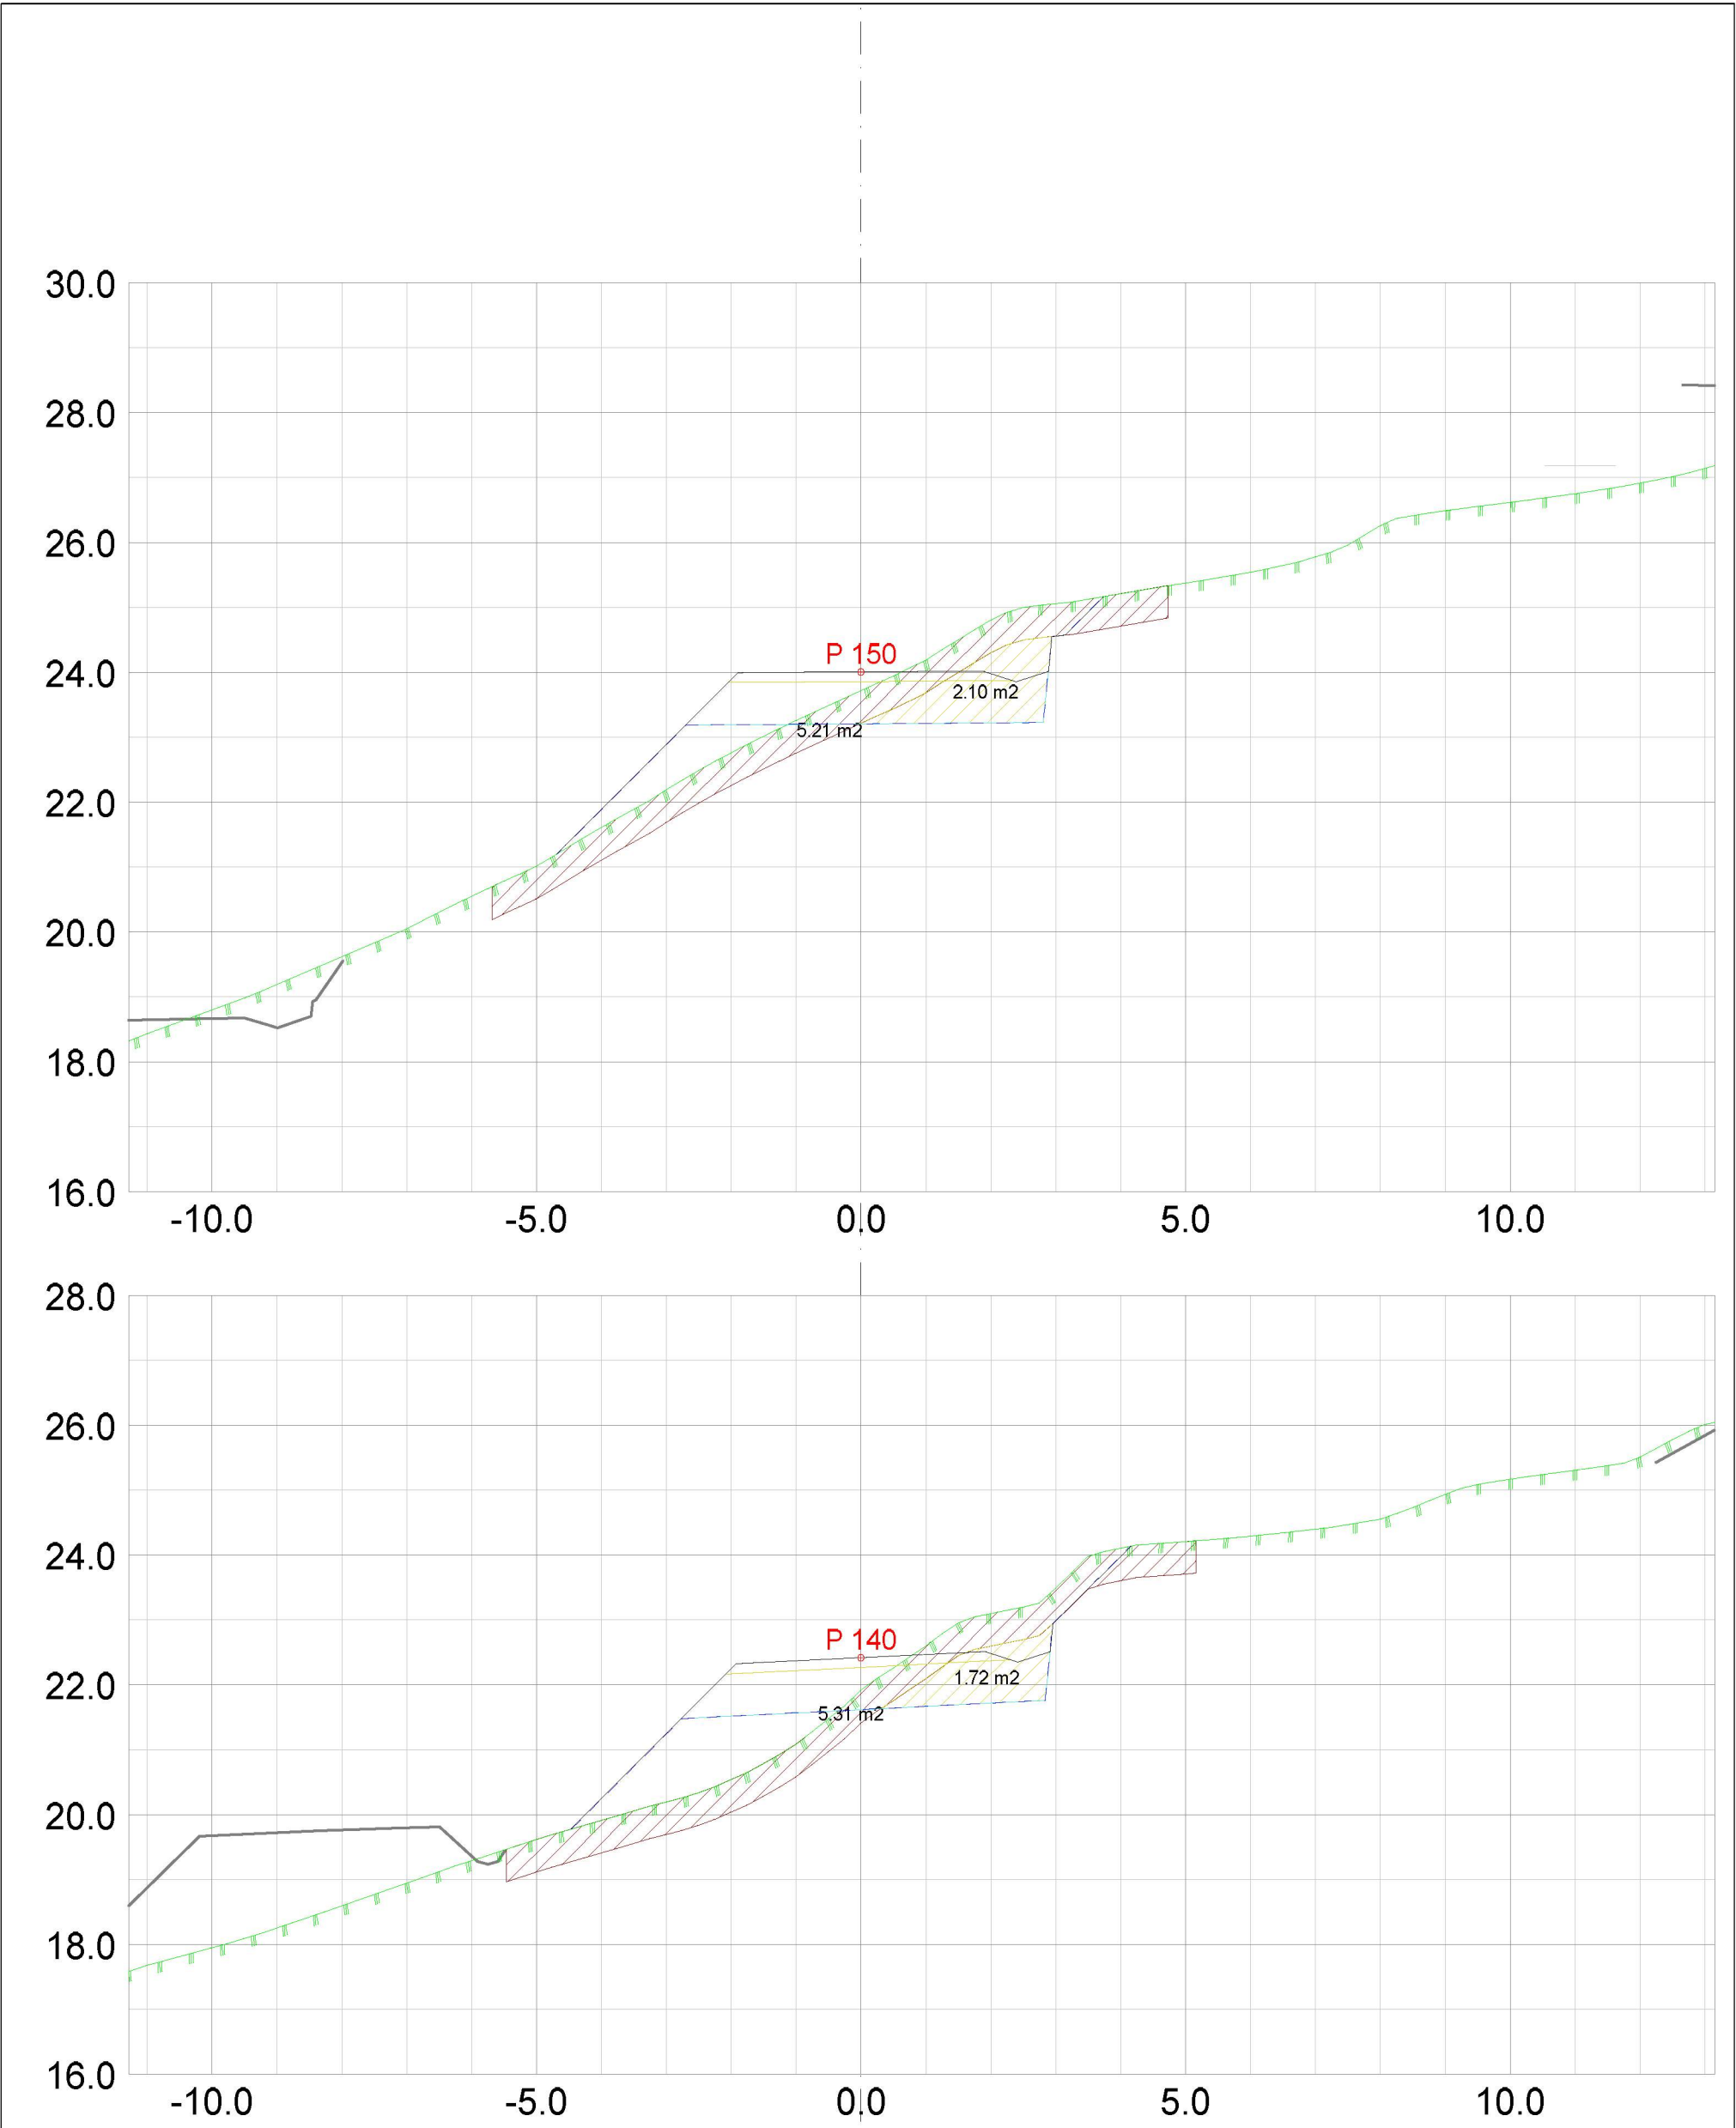

Mengder (faste m3)

Beskrivelse	Avgravd jord	Sprengning	Forsterkningslag	Fylling	Vegrus
Enhet:	m3	m3	m3	m3	m3
Veg Baathamn sor.sfi	868	1058	635	591	117

DATA/KARTGRUNNLAG: Masfjorden kommune			OPPDRAAGSGIVER: Lbob Invest AS Myrdalsvegen 42 5130 Nyborg		TVERRPROFILER - VEG PROSJEKT: Båthamner med tilførselsveger Tverrprofiler veg til båthamn sør	
DATO: 29.07.2021	MÅLES.: 1:100	KONSTR.: sh	 Epsh post@sh-appmaling.no Tlf 472 99 092		TEGN.NR.: 503	VEG NR.
						SIDE 7

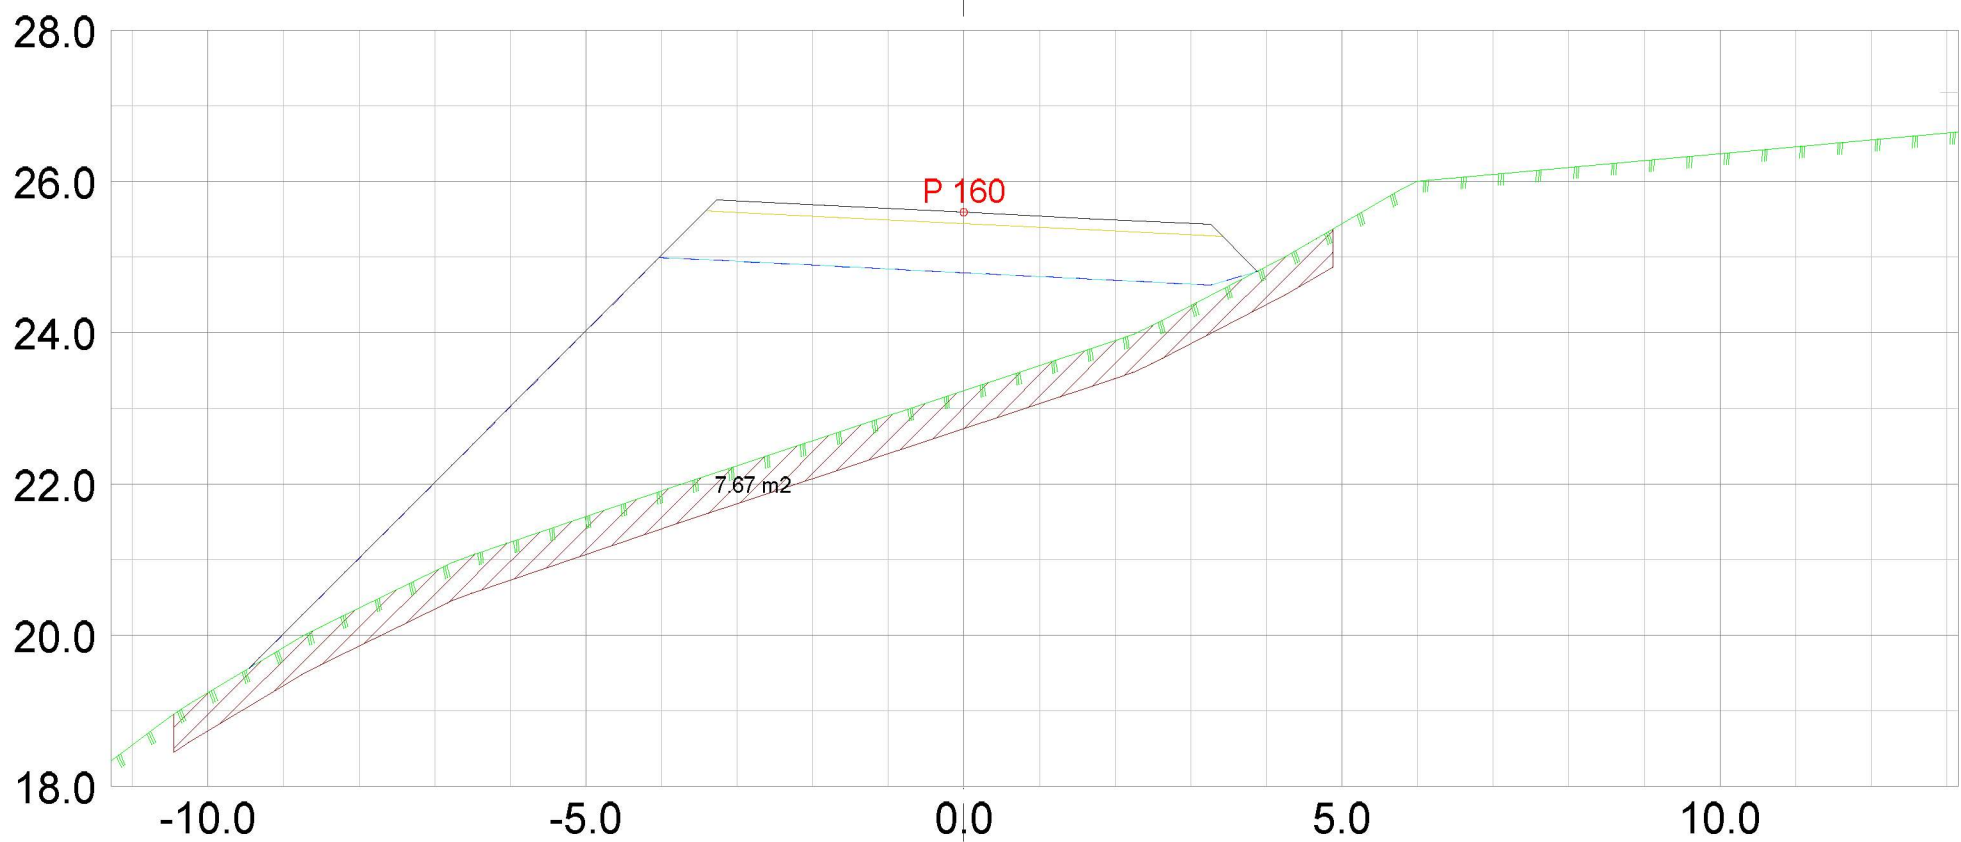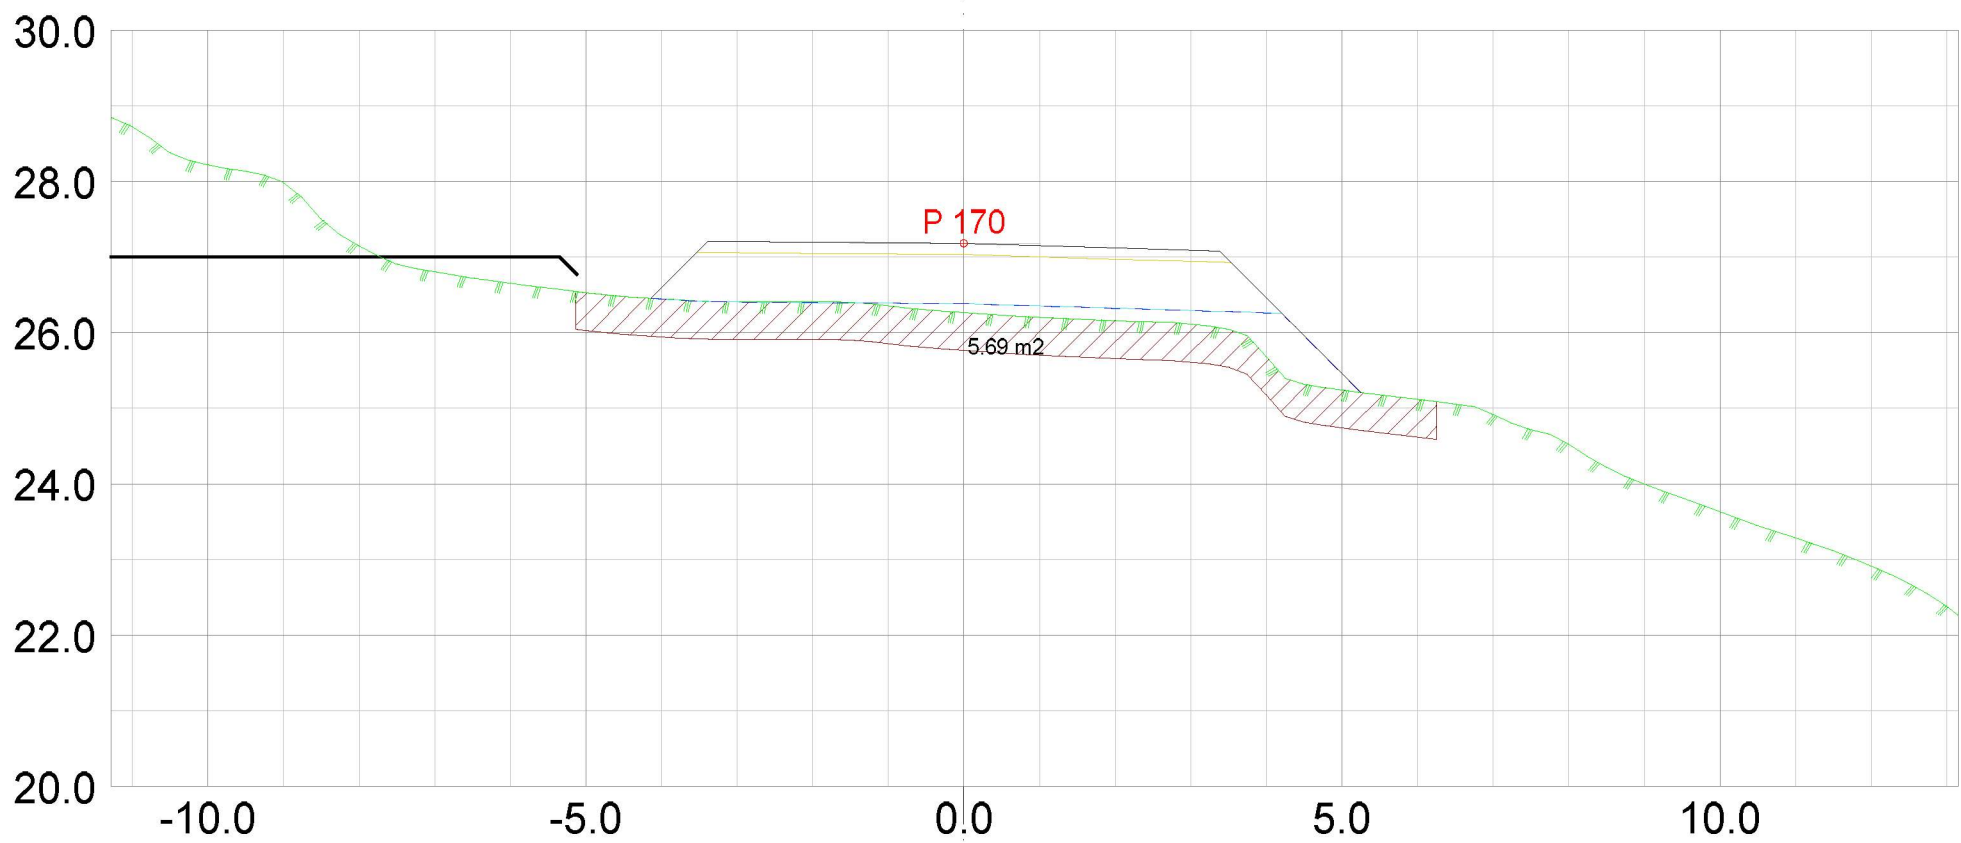

Mengder (faste m3)					
Beskrivelse	Avgravd jord	Sprengning	Forsterkningslag	Fylling	Vegrus
Enhet:	m3	m3	m3	m3	m3
Veg Baathamn sor.sfi	868	1058	635	591	117

DATA/KARTGRUNNLAG: Masfjorden kommune			OPPDRAAGSGIVER: Lbob Invest AS Myrdalsvegen 42 5130 Nyborg		TVERRPROFILER - VEG PROSJEKT: Båthamner med tilførselsveger Tverrprofiler veg til båthamn sør	
DATO: 29.07.2021	MÅLES.: 1:100	KONSTR.: sh	SH  UPPHÅLING Epost post@sh-opphaling.no Tlf 472 99 092			
					VEG NR.	SIDE 8