

Søknad om midlertidig brukstillatelse



Plan- og bygningsloven § 21-10 og SAK10 § 8-1

Søknaden gjelder

Eiendom/Byggested

Kommunens saksnummer	Kommune	Gnr.	Bnr.	Adresse
20/365-20/5352	Masfjorden	37	8	Kvingebakkevegen 85, 5981 MASFJORDNES

Ansvarlig søker

Navn	Organisasjonsnummer	Kontaktperson	Telefon	Mobiltelefon
BYGGMESTER BJØRN RUNE KVINGE AS	954354008	Bjørn Rune Kvinge	45603190	45603190

e-postadresse
post@brkvinge.no

Dato for søknad om ferdigattest

Dato: 2022-12-31

Midlertidig brukstillatelse søkes for

Deler av tiltaket

Søknaden gjelder følgende deler av tiltaket: Det søkes midlertidig brukstillatelse for:

- avkøyrsløse frå kommunal veg
- veg til småbåthamn
- parkeringsplass

Gjenstående arbeider frem mot ferdigattest

Gjenstående arbeider av mindre vesentlig betydning, innenfor den delen av tiltaket det søkes om midlertidig brukstillatelse for, er følgende: Det gjenstår arbeider med:

- planering av avkøyrsløse på innsiden av kommuneveien og stikkgrøft under kommunevegen.

- fast dekke (asfalt) i ny avkøyrsløse og del av kommunal veg som er berørt

Resterende deler av tiltaket, hvor det her ikke søkes om midlertidig brukstillatelse, er følgende: Resterende arbeider er:

- Kai og båtopptrekk
- Innmåling av tiltaket

Sikkerhetsnivå og arbeider som vil bli utført innen 14 dager

Tiltaket har pr i dag tilstrekkelig sikkerhetsnivå til å tas i bruk

Søknad om midlertidig brukstillatelse



Signering

(tiltakhaver signere for tiltak uten ansvarlig søker)

Ansvarlig søker

Dato 10.09.2021

Signatur *Bjørn R. Kvinge*

Gjentas med blokkbokstaver
BJØRN RUNE KVINGE

Gjennomføringsplan



Søknaden gjelder

Eiendom/Byggested

Kommune	Gnr.	Bnr.	Adresse	Dato	Sign. Ansv. søker	Kommunens saksnr.
Masfjorden	37	8	Kvingebakkevegen 85, 5981 MASFJORDNES	10.09.2021	<i>[Signature]</i>	20/365-20/5352

Beskrivelse fagområde

Prosjektering

Fagområde	Beskrivelse av ansvarsområde, hentet fra søknad/erklæring om ansvarsrett	Tiltaksklasse	Foretakets navn	Søknad om rammetillatelse	Søknad om igangsettings tillatelse /ett-trinn søknad	Søknad om midlertidig bruks tillatelse	Søknad om ferdigattest	Arbeidet innenfor ansvarsretten er avsluttet
b. Veg, utearealer og landskapsutforming	Prosjektering av hele tiltaket	1	985442320 FRODE HAUGSVÆR MASKIN AS		X			
c. oppmålingsteknisk prosjektering	Innmåling for prosjektering	1	985442320 FRODE HAUGSVÆR MASKIN AS		X			

Utførelse

Fagområde	Ansvarsområde	Tiltaksklasse	Foretakets navn	Søknad om rammetillatelse	Søknad om igangsettings tillatelse /ett-trinn søknad	Søknad om midlertidig bruks tillatelse	Søknad om ferdigattest	Arbeidet innenfor ansvarsretten er avsluttet
a. Innmåling og utstikking av tiltak	Innmåling av ferdig anlegg	1	985442320 FRODE HAUGSVÆR MASKIN AS				X	
b. Veg- og grunnarbeider	Utførelse av alle anleggsarbeid	1	985442320 FRODE HAUGSVÆR MASKIN AS				X	

Gjennomføringsplan



c. Landskapsutforming	Utførelse landskaputforming i prosjektet	1	985442320 FRODE HAUGSVÆR MASKIN AS						×	
-----------------------	--	---	---------------------------------------	--	--	--	--	--	---	--

Samsvarserklæring

Plan- og bygningsloven § 23-1, SAK10 kapittel 12



Kommunens saksnr. 20/365-20/5352

Erklæringen gjelder

Eiendom/Byggested

Kommune	Gnr.	Bnr.	Adresse
Masfjorden	37	8	Kvingebakkevegen 85, 5981 MASFJORDNES

Foretak

Organisasjonsnummer	Navn
985442320	FRODE HAUGSVÆR MASKIN AS

Ansvar for prosjektering

Beskrivelse av ansvarsområde	Ansvarsrett erklært dato	Arbeidet innen ansvarsområdet er avsluttet
Prosjektering av hele tiltaket	29.05.2020	Nei

Det er ikke avdekket gjenstående arbeider innenfor ansvarsområdet som er til hinder for å gi tillatelse til: midlertidig brukstillatelse

Beskrivelse av ansvarsområde	Ansvarsrett erklært dato	Arbeidet innen ansvarsområdet er avsluttet
Innmåling for prosjektering	29.05.2020	Nei

Det er ikke avdekket gjenstående arbeider innenfor ansvarsområdet som er til hinder for å gi tillatelse til: midlertidig brukstillatelse

Ansvar for utførelse

Beskrivelse av ansvarsområde	Ansvarsrett erklært dato
Utførelse av alle anleggsarbeid	29.05.2020

Midlertidig brukstillatelse - Gjenstående arbeider for denne delen av tiltaket frem mot ferdigattest.

Gjenstående arbeider av mindre vesentlig betydning, innenfor den delen av tiltaket det søkes midlertid brukstillatelse for.

Det gjenstår arbeider med:

- planering av avkøyrsløse på innsiden av kommuneveien og stikkgrøft under kommunevegen.
- fast dekke (asfalt) i ny avkøyrsløse og del av kommunal veg som er berørt

Resterende deler av tiltaket hvor det her ikke søkes om midlertidig brukstillatelse

Resterende arbeider er:

- Kai og båtopptrekk
- Innmåling av tiltaket

Beskrivelse av ansvarsområde	Ansvarsrett erklært dato
Utførelse landskaputforming i prosjektet	29.05.2020

Midlertidig brukstillatelse - Gjenstående arbeider for denne delen av tiltaket frem mot ferdigattest.

Gjenstående arbeider av mindre vesentlig betydning, innenfor den delen av tiltaket det søkes midlertid brukstillatelse for.

Det gjenstår arbeider med:

- planering av avkøyrsløse på innsiden av kommuneveien og stikkgrøft under kommunevegen.
- fast dekke (asfalt) i ny avkøyrsløse og del av kommunal veg som er berørt

Resterende deler av tiltaket hvor det her ikke søkes om midlertidig brukstillatelse

Resterende arbeider er:

- Kai og båtopptrekk
- Innmåling av tiltaket

Samsvarserklæring

Plan- og bygningsloven § 23-1, SAK10 kapittel 12



Bekreftelser

Vi bekrefter at kvalitetssikring er utført og dokumentert i henhold til erklæring om ansvarsrett og foretakets kvalitetssikring.

Vi bekrefter at prosjektering er i samsvar med ytelser i TEK og preaksepterte ytelser (VTEK) eller ved analyse som viser at forskriftens (TEK funksjonskrav er oppfylt.

Vi bekrefter at prosjektering er i samsvar med ytelser i TEK og preaksepterte ytelser (VTEK) eller ved analyse som viser at forskriftens (TEK funksjonskrav er oppfylt.

Vi bekrefter at utførelse er i samsvar med produksjonsunderlag

Vi bekrefter at utførelse er i samsvar med produksjonsunderlag


Erklæring og signering

Foretaket er kjent med reglene om straff og sanksjoner i plan- og bygningsloven kap 32, og at det kan medføre reaksjoner dersom det er gitt uriktige opplysninger.

Dato 8/9-2021

Signatur Frode Haugsvær



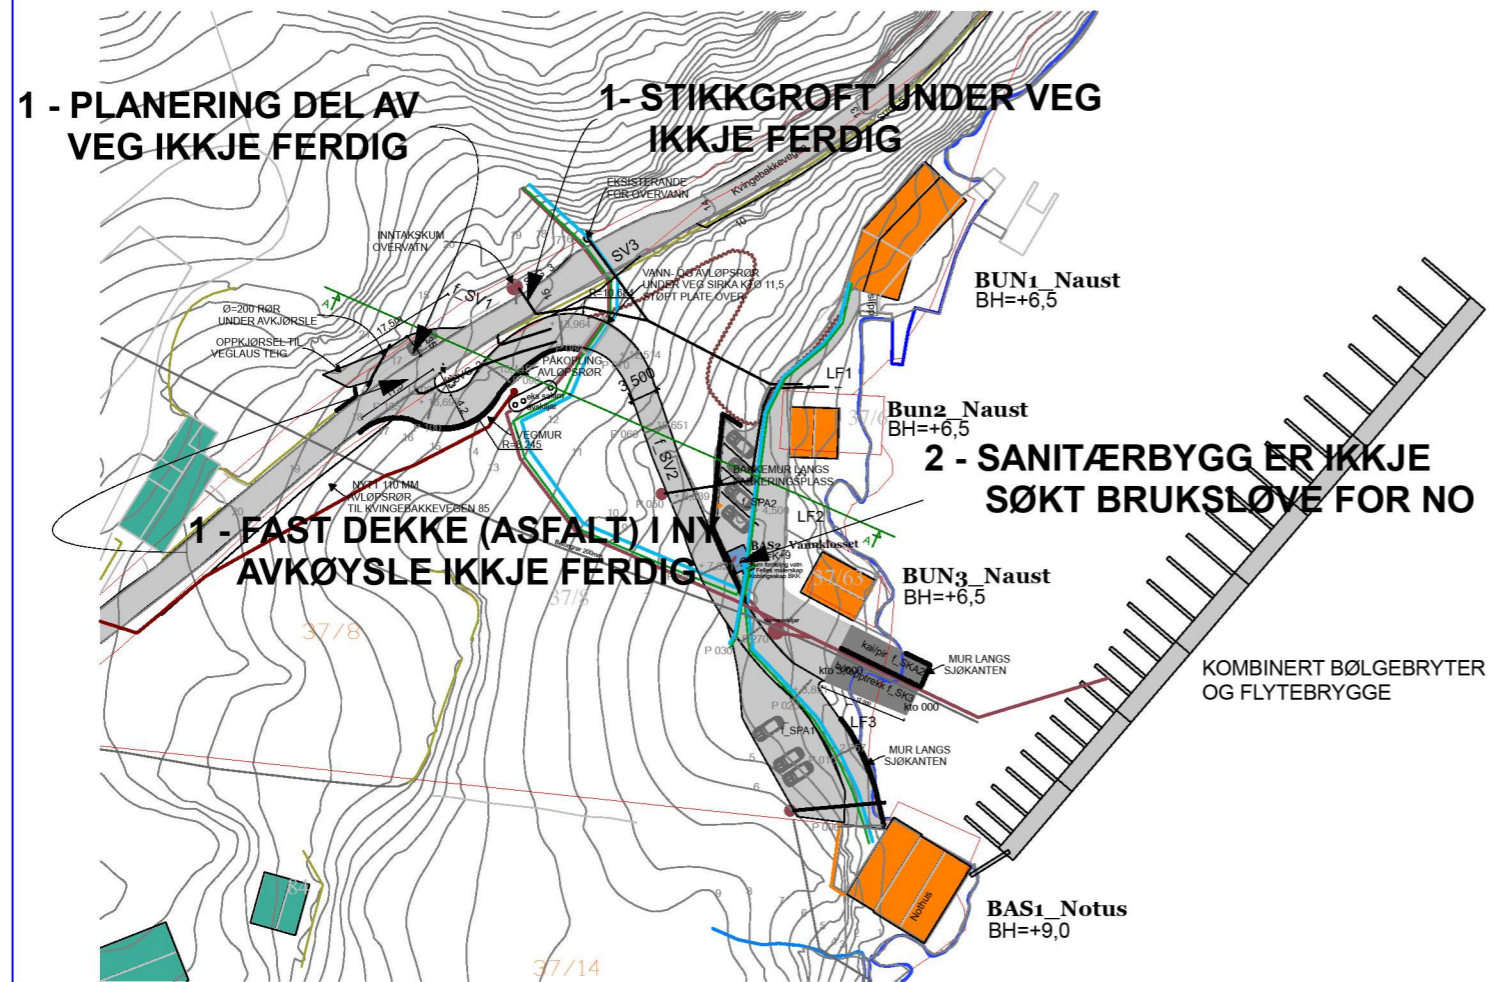

SITUASJONSPLAN 1_1000 MED PÅFØRT:
 1 - DET SOM STÅR ATT PÅ DET SOM VERT SØKT BRUKSLØVE FOR NO
 2 - DET SOM IKKJE ER SØKT BRUKSLØVE FOR NO



DEL AV VEG OG PARKERING DET HER SØKJAST BRUKSLØVE FOR NY FLYTEBRYGGE OPPANKRA



NY AVKØYRSLE MED EIN DEL ATTSTÅANDE ARBEID



NY VEG OG PARKERINGSPLASS. LITT FINPUSS STÅR AT MENI HOVEDSAK FERDIG

BIM modell ArchiCAD 14 NOR Filplassering: D:\BRKvingeData\Mine dokumenter\PROSJEKT\Tegninger\2014\14190_Småbåtanlegg\Småbåtanlegg Kvingo BM 2.pln

BYGGM. BJØRN RUNE KVINGE AS
 14190 VEG TIL SMÅBÅTHAMN

SITUASJONSPLAN - BRUKSLØYVE

BYGGEMELDING VEDLEGG D2

BYGGM. BJØRN R. KVINGE AS Mob. 456 03 190
 Kvingebakkevegen 97 Tlf. 56 36 56 20
 5981 MASFJORDNES e-post post@brkvinge.no

RevID	Dato	Endring	Kontroll

Dato opprettet 23.11.2019 Målestokk 1:1000 Tegn.nr. A21-002 Dato utskrift 10.09.2021