



Kommune/bygningsmyndighet

Masflokken kommune

Saksnr.

**Søknad om tillatelse til tilkopling og utføring av vann- og avløpsinstallasjon** etter plan- og bygningsloven §§ 87 nr. 2, 93, 1. ledd og 94

**Søknad om godkjenning som ansvarlig søker, prosjekterende, utførende og kontrollerende for nevnte tiltak** etter plan- og bygningsloven §§ 93 b, 97 og 98 samt forskrift om godkjenning av foretak for ansvarsett

For nevnte arbeider erstatter blanketten  
**Søknad om tillatelse til tiltak**  
**Søknad om ansvarsett**

Oppføring, endring eller større reparasjon av bygnings tekniske installasjoner må ikke utføres før søknaden er behandlet og tillatelse er gitt (pbl § 93, 1. ledd). Installasjonen kan ikke tas i bruk før ferdigstøst eller driftstillatelse er gitt (pbl § 99). Tiltaksnavn kan kun bli godkjent som ansvarlig søker, prosjekterende og utførende dersom vedkommende innehar kvalifikasjoner som tilfredsstiller krav gitt i forskrift om godkjenning av foretak for ansvarsett.

For at søknad om tillatelse til tiltak skal kunne behandles, må tegninger som viser tiltaket vedlegges (pbl § 94 nr 1) f.eks:

- Situasjonsplan  Kjellerplan  Installasjonstegning  Etasjeplan
- Kontrollplan  Andre tegninger (beskriv)

Vedlegges dersom aktuelt:

Dispensasjonsøknad (beskriv)

Tinglyste erklæringer:

- Tillatelse til å legge og vedlikeholde ledninger, kummer mv. på andres eiendom
- Solidarisk ansvar for etere av felles ledninger
- Rett og plikt til nødvendig service av pumpeanlegg, maskinelt utstyr mm
- Kommunens rett til å kreve provisorisk anlegg satt ut av funksjon ved tilknytning til kommunens ledningsnett
- Andre forhold (beskriv)

Søknaden gjelder

Gnr. 18 | Br. 102 | Feste nr. | Seksj. nr.

Adresse Duesundøy

5981 Masflokken

Tiltakets art

- Nyinstallasjon  Vanninstallasjoner innvendig  Avløpsinstallasjoner utvendig
- Endring/reparasjon  Vanninstallasjoner utvendig
- Tilkopling  Avløpsinstallasjoner innvendig  Andre arbeider: (beskriv)

Stikkledning - Dim i mm  $\varnothing 32$  | Materiale PE | Trykkklasse PN 12,5

Vann-forsyning

Reduksjonsventill  Ja  Nei | Trykkforsikring  Ja  Nei

SV/tilførløse  Ja  Nei | Vannmeter  Ja  Nei

Arnei utstyr  Ja  Nei

Fellesledning Dim i mm | Materiale | Trykkklasse

Spillvannledning Dim i mm  $\varnothing 110$  | Materiale PP | Trykkklasse PN 6

Overvannledning Dim i mm | Materiale | Trykkklasse

Slamavskiller  Ja  Nei | Vårom i m<sup>2</sup> | Antall kummer

Arnei rensellak  Ja  Nei | Angl hvilket

Byggetilbyggings areal Brutto gulvflate i m<sup>2</sup> | Løseareal (boligbygg) i m<sup>2</sup> | Avgiftspl. tilleggsareal i m<sup>2</sup>

Opparbeidet hageareal Areal i m<sup>2</sup> | Svømmebasseng | Volum i m<sup>3</sup>

Vannklosett  Ja  Nei

Areal i mm



## Tiltakshaver

Navn **Geir Kilhus** Telefon **92042772**  
 Adresse **Vardane 33**  
 Postnr **5306** Poststed **Eldal**  
 Dato \_\_\_\_\_ Underskrift \_\_\_\_\_

## Søknad om godkjenning som ansvarlig søker

Foretakets navn \_\_\_\_\_ Org nr/foretaksnr. \_\_\_\_\_  
 Adresse \_\_\_\_\_ Telefon \_\_\_\_\_  
 Postnr \_\_\_\_\_ Poststed \_\_\_\_\_  
 Dato \_\_\_\_\_ Underskrift \_\_\_\_\_

Nødvendig dokumentasjon ift forskrift om godkjenning av foretak for ansvarsett  
 Har sentral godkjenning  Dokumentasjon vedlagt  
 Søker lokal godkjenning  Dokumentasjon er innsendt tidligere

## Søknad om godkjenning som ansvarlig prosjekterende

Foretakets navn **HJELMÅS VVS AS** Org nr/foretaksnr. **988410586**  
 Adresse **Torvhusmyrane 2** Telefon **56354050**  
 Postnr **5913** Poststed **Eikangervåg**

Dato **24/09/2021** Underskrift **Jan P. Mistrøen**

Nødvendig dokumentasjon ift forskrift om godkjenning av foretak for ansvarsett  
 Har sentral godkjenning  Dokumentasjon vedlagt  
 Søker lokal godkjenning  Dokumentasjon er innsendt tidligere

## Søknad om godkjenning som ansvarlig utførende

Foretakets navn **HJELMÅS VVS AS** Org nr/foretaksnr. **988410586**  
 Adresse **Torvhusmyrane 2** Telefon **56354050**  
 Postnr **5913** Poststed **Eikangervåg**

Dato **24/09/2021** Underskrift **Jan E. Mistrøen**

Nødvendig dokumentasjon ift forskrift om godkjenning av foretak for ansvarsett  
 Har sentral godkjenning  Dokumentasjon vedlagt  
 Søker lokal godkjenning  Dokumentasjon er innsendt tidligere


## Skal kontroll utføres av uavhengig kontrollforetak (pbl § 97 nr 1), søkes om godkjenning av ansvarlig kontrollerende

## Søknad om godkjenning som ansvarlig kontrollerende for utførelsen

Foretakets navn \_\_\_\_\_ Org nr/foretaksnr. \_\_\_\_\_  
 Adresse \_\_\_\_\_ Telefon \_\_\_\_\_  
 Postnr \_\_\_\_\_ Poststed \_\_\_\_\_  
 Dato \_\_\_\_\_ Underskrift \_\_\_\_\_

Nødvendig dokumentasjon ift forskrift om godkjenning av foretak for ansvarsett  
 Har sentral godkjenning  Dokumentasjon vedlagt  
 Søker lokal godkjenning  Dokumentasjon er innsendt tidligere



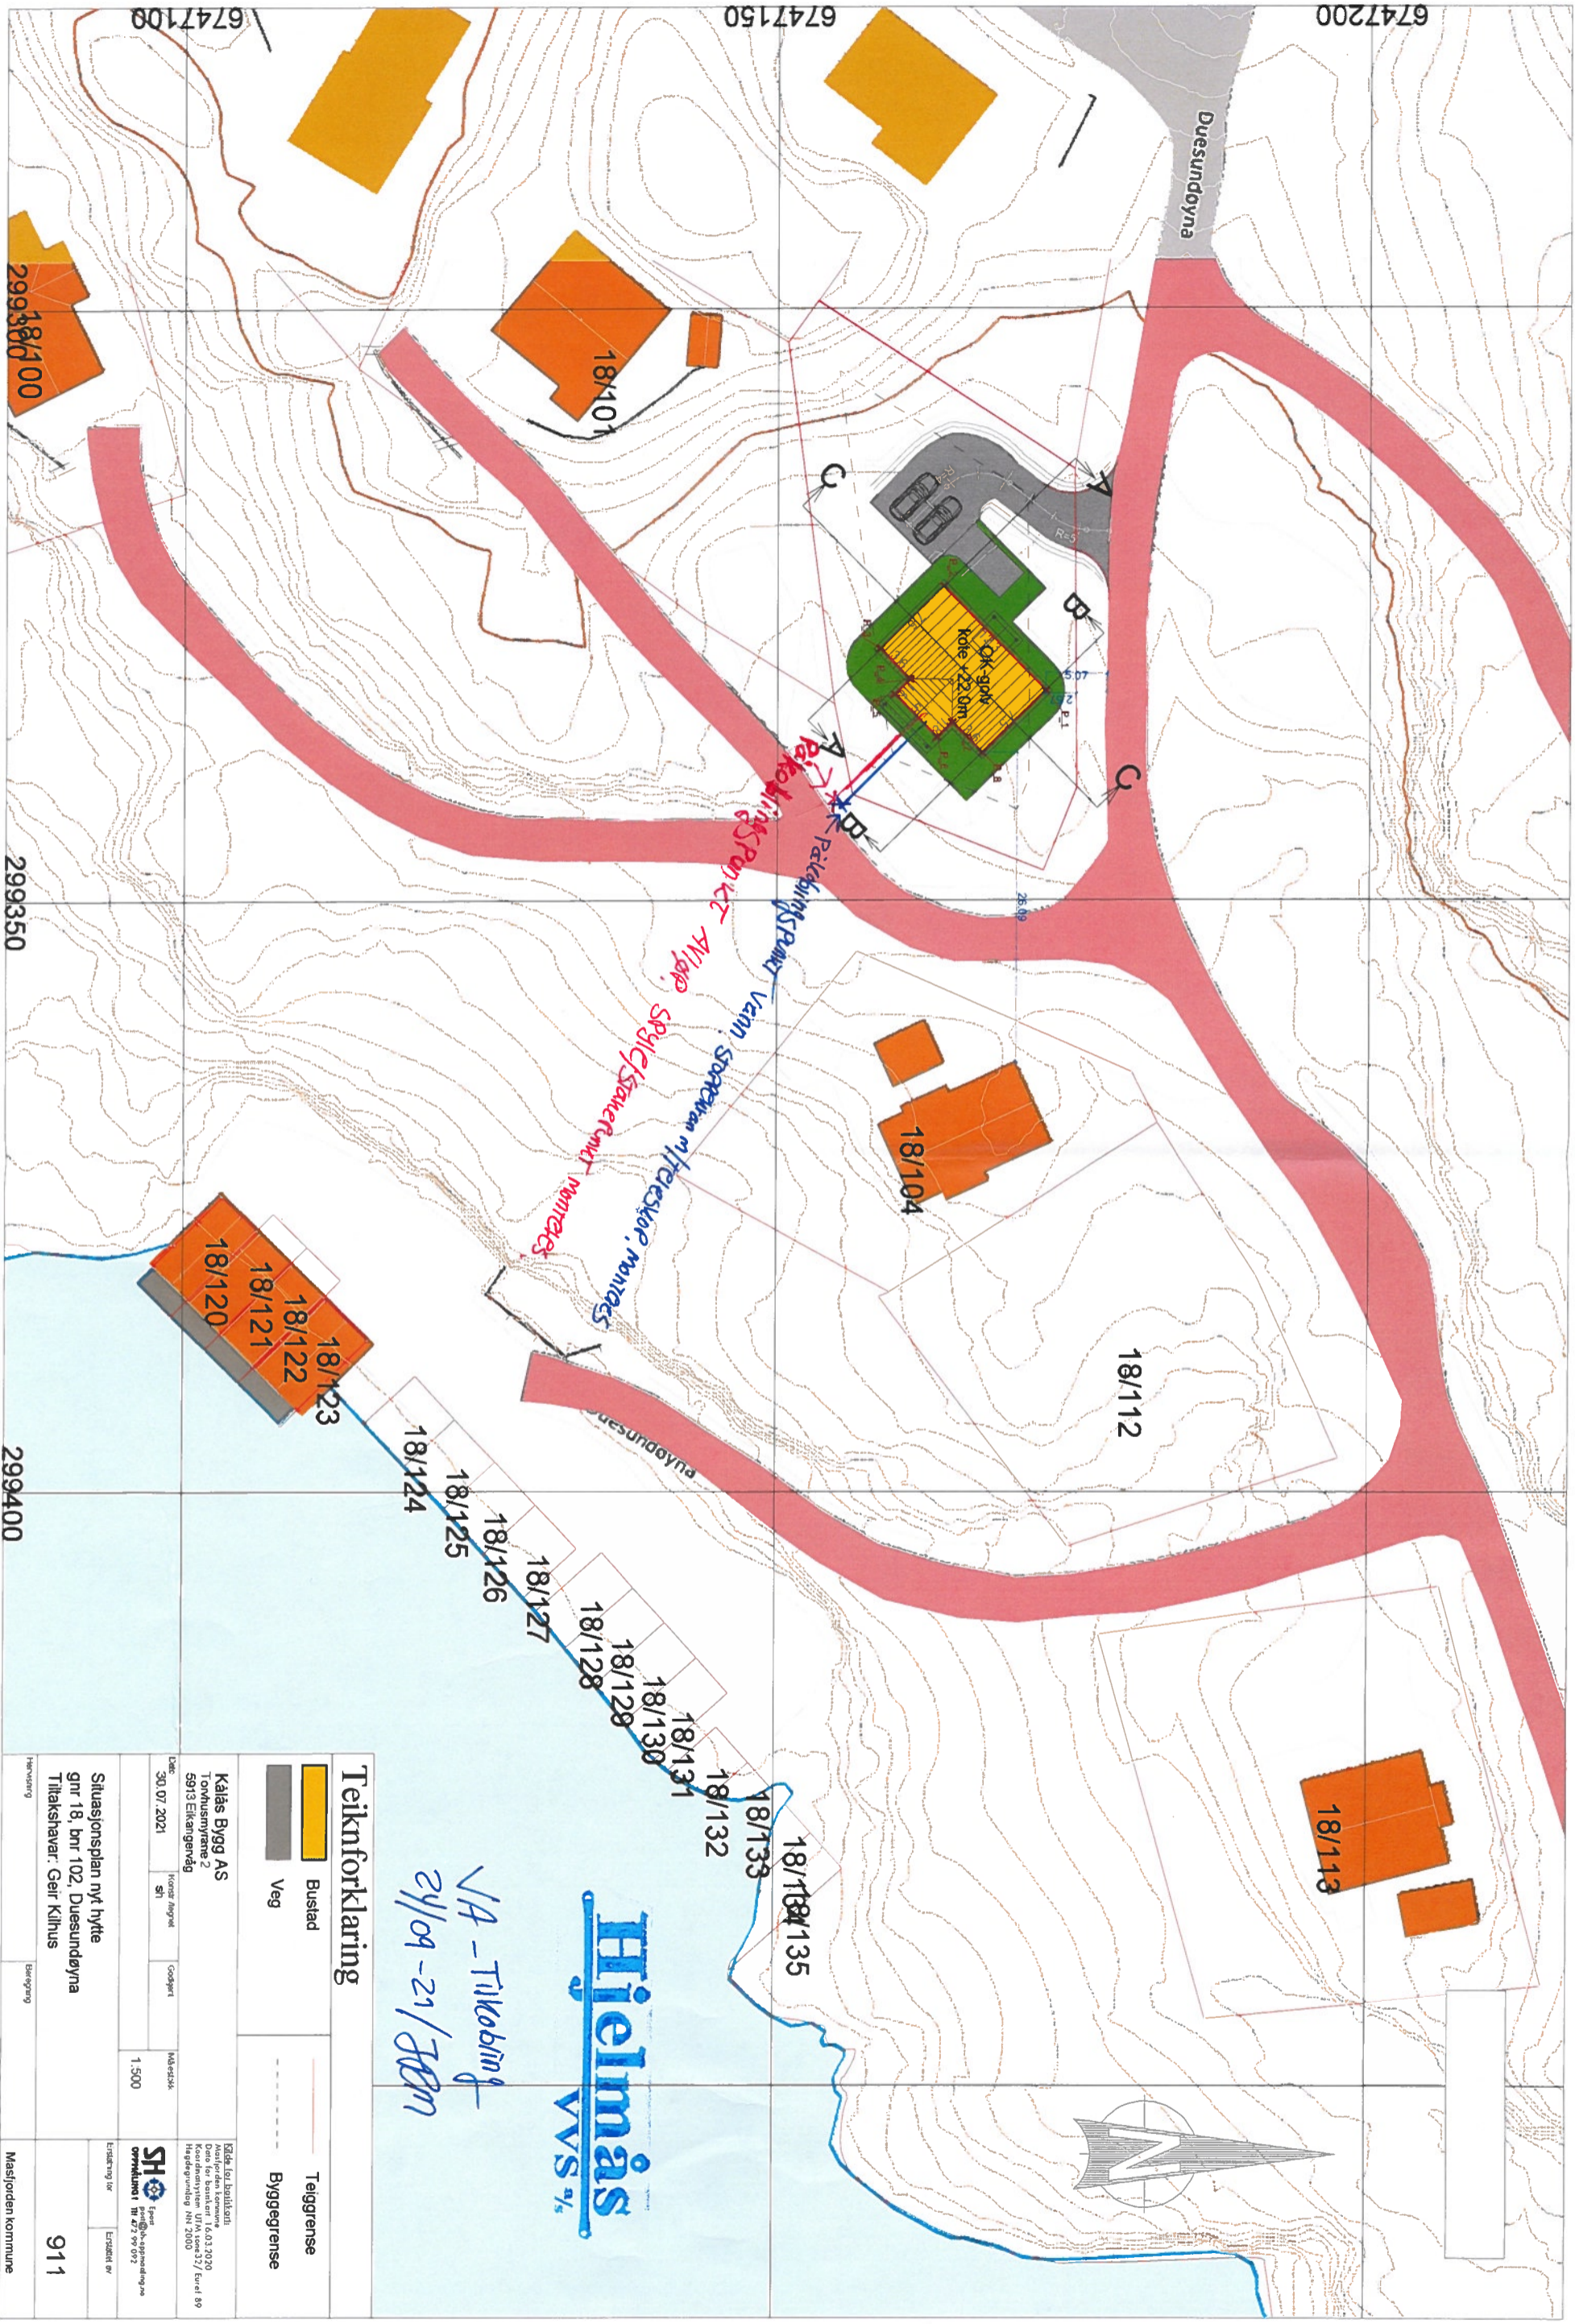


Teiknforklaring		T eigrgrense	
	Bustad		Byggegrense
	Veg		

**Hjelmås**  
 VVS AS  
 VA - Tilkobling  
 24/09-21/10/2021

<b>Kålas Bygg AS</b> Tomhusmyrane 2 5913 Eikangervegd		Kilde for byggteikning: Mønstreidei kommunen Dato for borteikning: 16.03.2020 Høgskolen i Innlandet Høgskoleveg, NN 2000	
Date: 30.07.2021	Kontor: Anged	Codepart:	Målestokk: 1:500
SHO	SHO	SHO	SHO
Situasjonsplan nylt hylte gnr 18, bnr 102, Duesundøyra Tiltakshavar: Geir Kilhus		911 Masfjorden kommune	



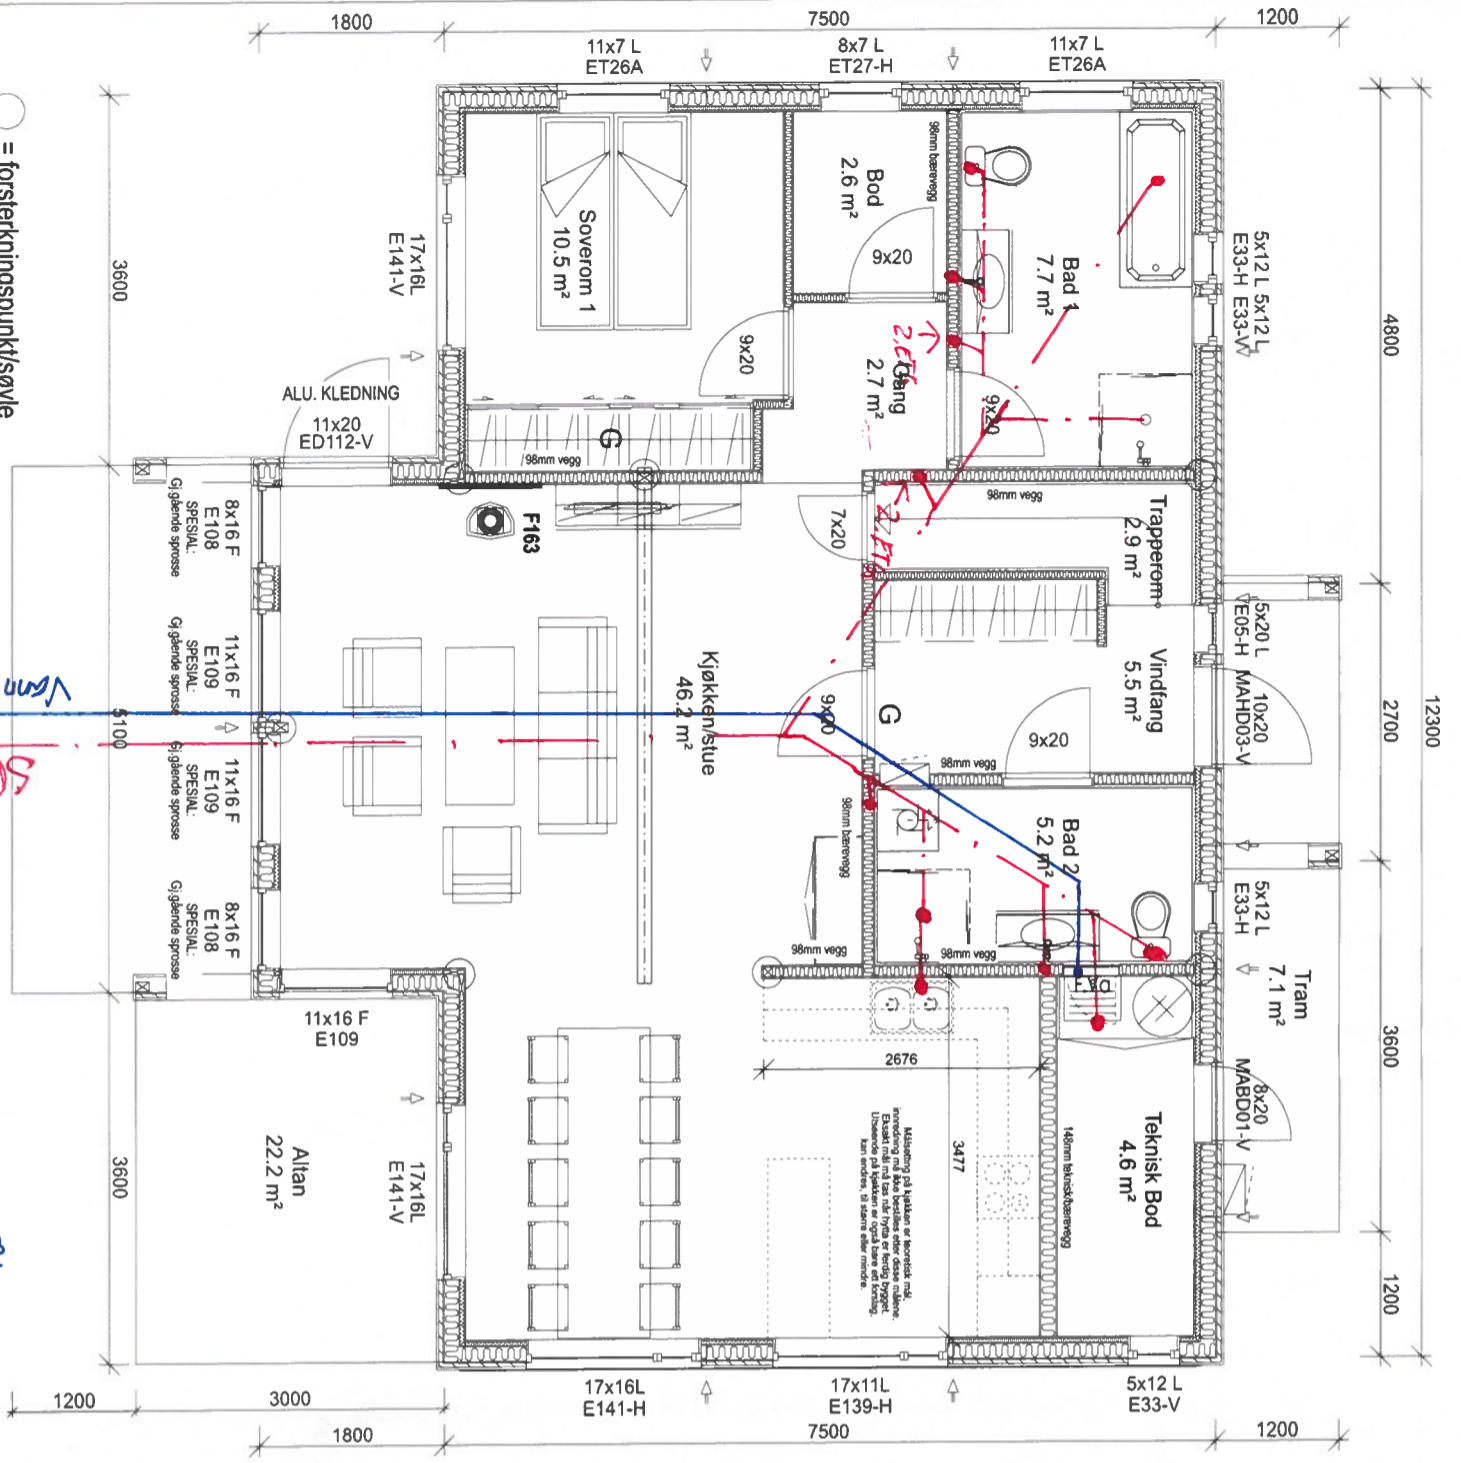

○ = forsterkningspunkt/søyle

Oppv. BRA 92.5 m<sup>2</sup>    BRA NS3940:2012 97.4 m<sup>2</sup>    Grunnflate 101.4 m<sup>2</sup>    BTA 104.7 m<sup>2</sup>    BYA 113.9 m<sup>2</sup>

Børnedsningsplan  
24/09-21 / JPM  
Hjelmsås  
VVS 9/5

- 05 29.07.2021 KJJ Vindu på bad
- 04 08.07.2021 BKW Vaskerom blir bad 2, vinduer, innv/gl der, ytterdør/bodder
- 03 14.06.2021 IT Vinduer og allander, Brekke hoveddør, innredn vaskerom
- 02 08.06.2021 IT Vinduer, innredn, vaskerom med toalett
- 01 21.05.2021 IT Brytning og løs sprøss på vinduer i vindel


NBI Nøyaktig plassering av dilatere og bærerpunkter beregnes i hvert tilfelle, avhengig av type taktekke og lokale smøleskruer. For å unngå feil og misforståelser må derfor byggherre sørge for at alle aktører i prosjektet har oppdaterte tegninger med siste revisjon.  
© Tegningen er beskyttet i henhold til lov om opphavsrett. Kan ikke benyttes uten tillatelse fra Saltalshytta.

**SALTALSHYTTA**  
DITT ANDRE HJEM  
OSLO 0604 AND  
Tlf: 72641000  
E-post: post@saltalshytta.no

Tilaksstaver: Geir Kilhus    Ulg pkt: Solheim B

Byggeplass:	Betareal, SE TEGNING	Dato:	12.05.2021
Kommune:	Prosjekt: 75659	Tegner:	IT
Gnr:	Bnr:	Mål. 1:	50
		Tegn.nr.:	18292
		Ark.:	501

PLAN 1. ETG

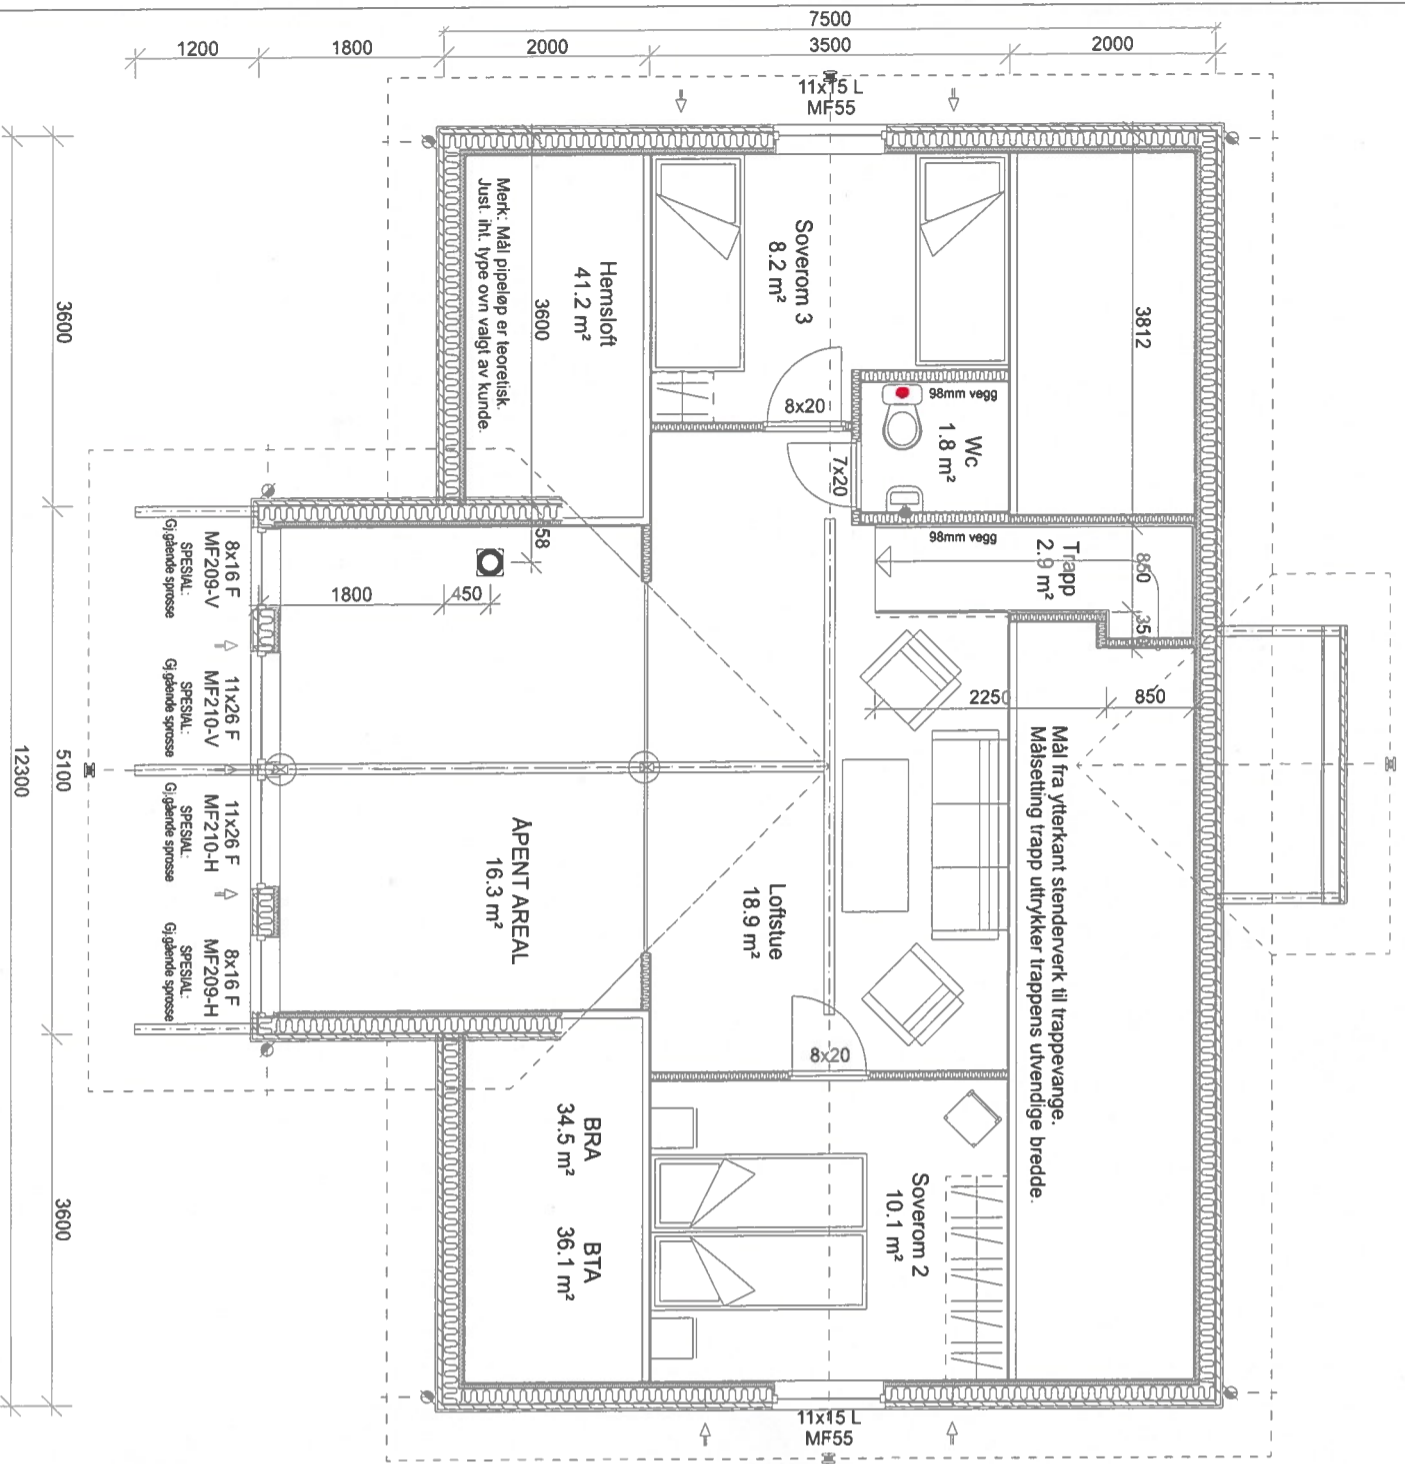

Mål fra ytterkant stenderverk til trappevange.  
Måsetting trapp uttrykker trappens utvendige bredde.



- 05 29.07.2021 KJJ Vindu på bad
- 04 08.07.2021 BKW Vaskerom blir bad 2, vinduer, innvglider, ytterder/boddør
- 03 14.06.2021 IT Vinduer og altandør. Bredde hoveddør, innredn vaskerom
- 02 08.08.2021 IT Vinduer, innredn. vaskerom med toalett
- 01 21.05.2021 IT Brytning og løs snross på vinduer i vindel

NBI Nøyaktig plassering av pillarer og bærepunkter beregnes i hvert tilfelle, avhengig av type taktekke og lokale snølastekrav.  
For å unngå feil og misforståelser må derfor byggherre sørge for at alle aktører i prosjektet har oppdaterte tegninger med siste revisjon.  
© Tegningen er beskyttet i henhold til lov om opphavsrett. Kan ikke benyttes uten tillatelse fra Saltalshytta

		DITT ANDRE HJEM 935 900 400 Tlf: 72618000 E-post: post@saltalshytta.no	
Tiltalesnavn: Geir Kilhus Byggeklass: Kommune: Gnr.: Bnr.:	Ulg.pkt: Solheim B Be. areal: SE PLAN Prosjekt: 75659 Mål. 1.: 50	Dato: 12.05.2021 Tegner: IT Tegndr.: 18292 Ark.: 502	PLANHEMSLOFT