



1:100 Fasade Nord

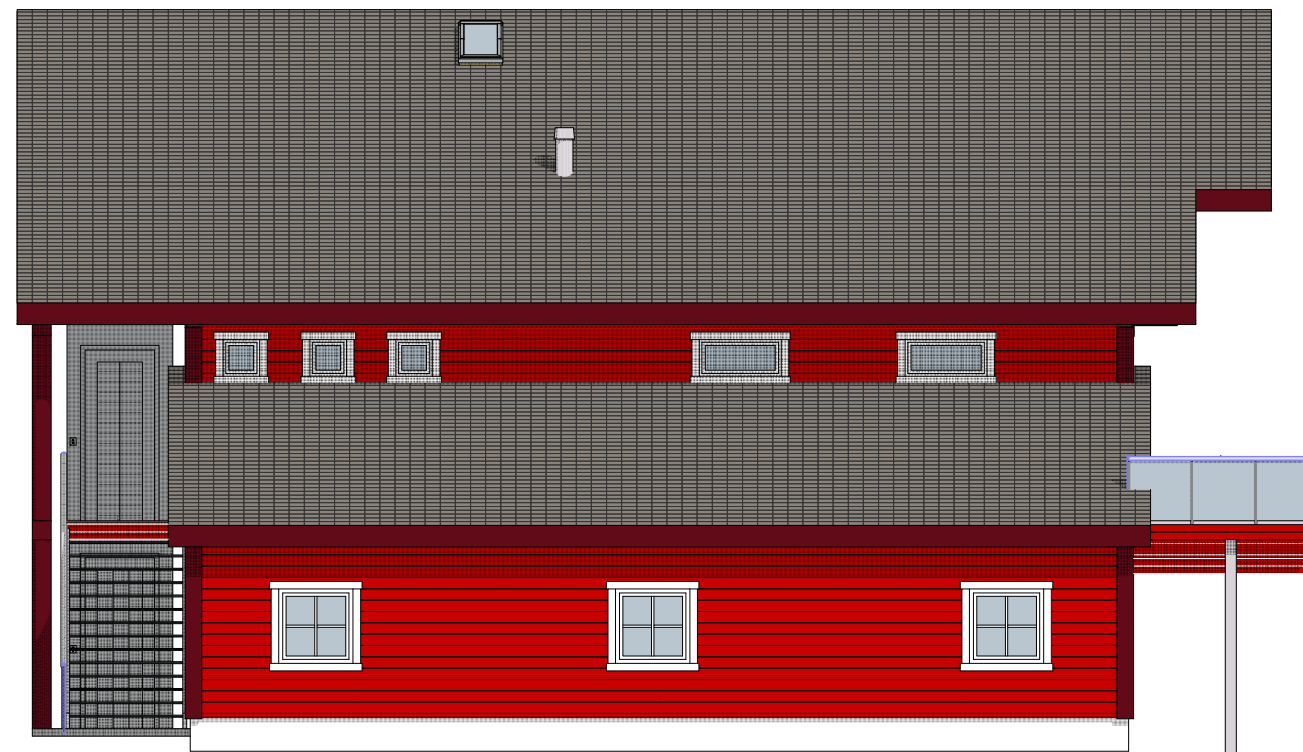

1:100 Fasade Vest

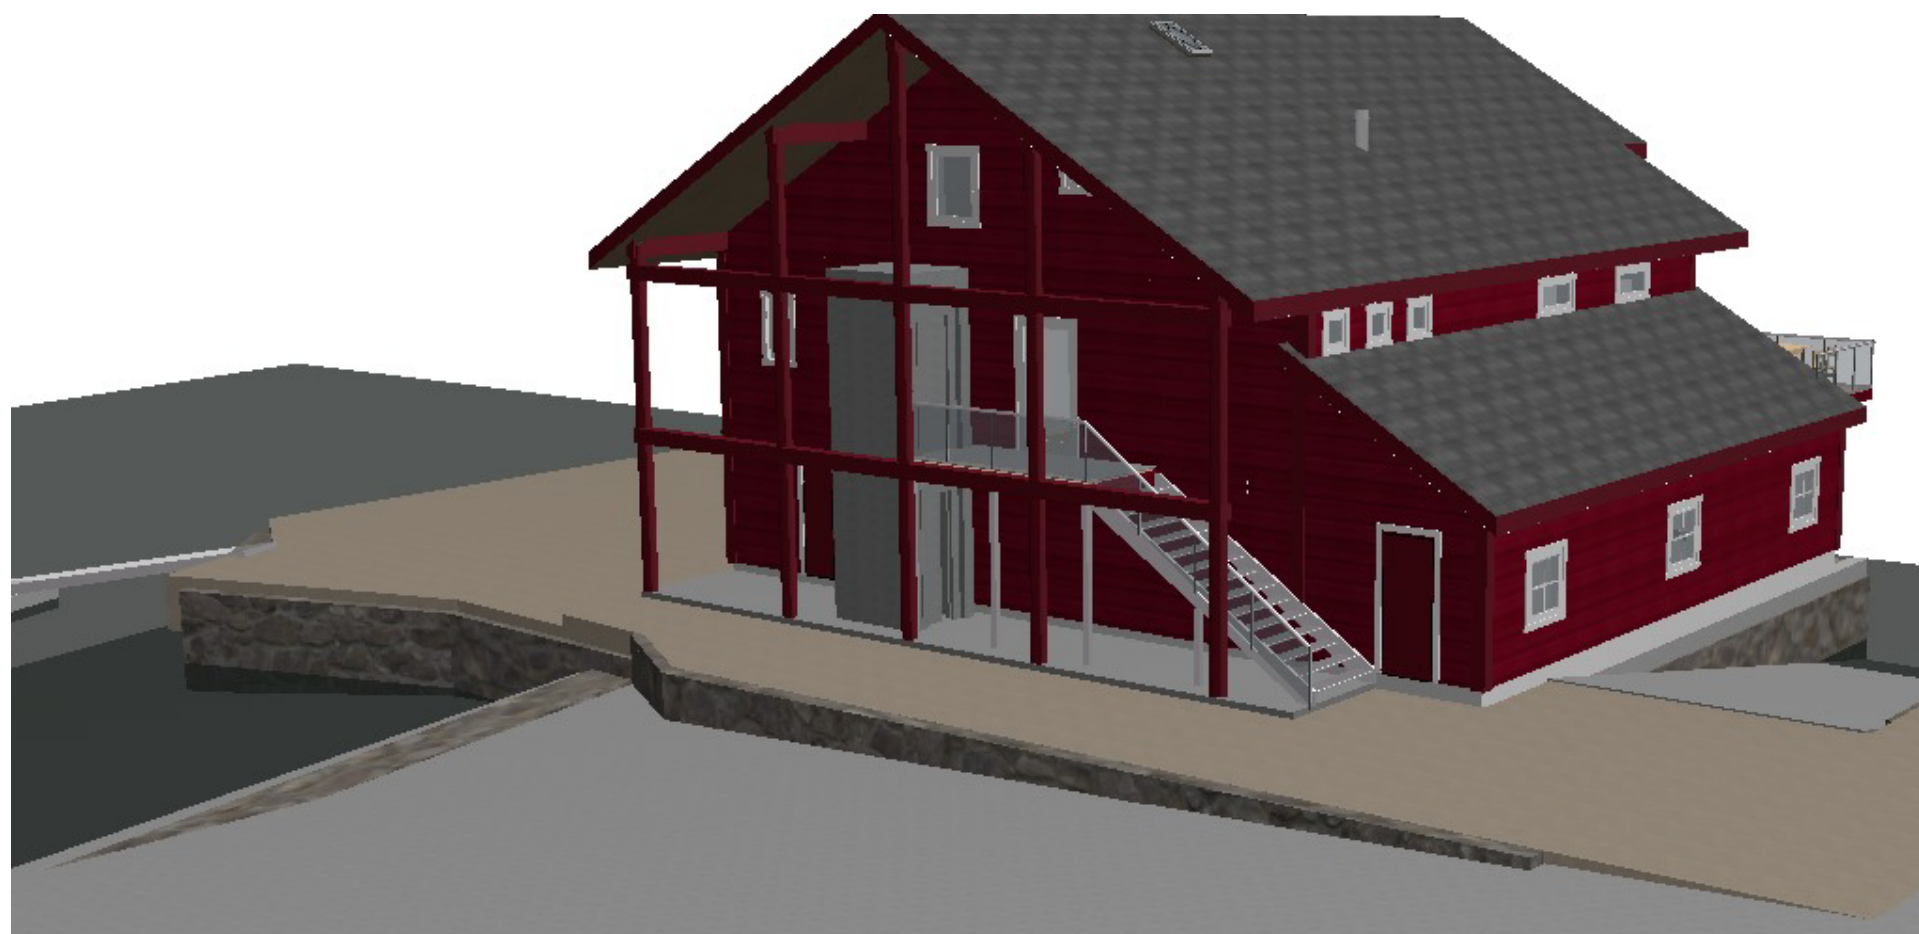

RevID	Dato	Endring	Kontroll

BIM modell ArchiCAD 14 NOR Filplassering: D:\BRKvingeData\Mine dokumenter\PROSJEKT\Byggeprosjekt\2019\19180\_Nautesund camping -Restaurant\Teiknigar\19180\_Restaurant Nautesund Camping SØK 2.pln


### SØKNADSTEIKNING

NAUTESUND CAMPING  
19180 SERVERINGSSTAD


## Fasade Nord og Vest

BYGGM. JØRN R. KVINGE AS Mob. 456 03 190  
Kvingebakkevegen 97 Tlf. 56 36 56 20  
5981 MASFJORDNES e-post post@brkvinge.no

Dato	Målestokk	Tegn.nr.	Utskrift dato
25.07.2021	1:100, 1:1,419A40-01		24.12.2021

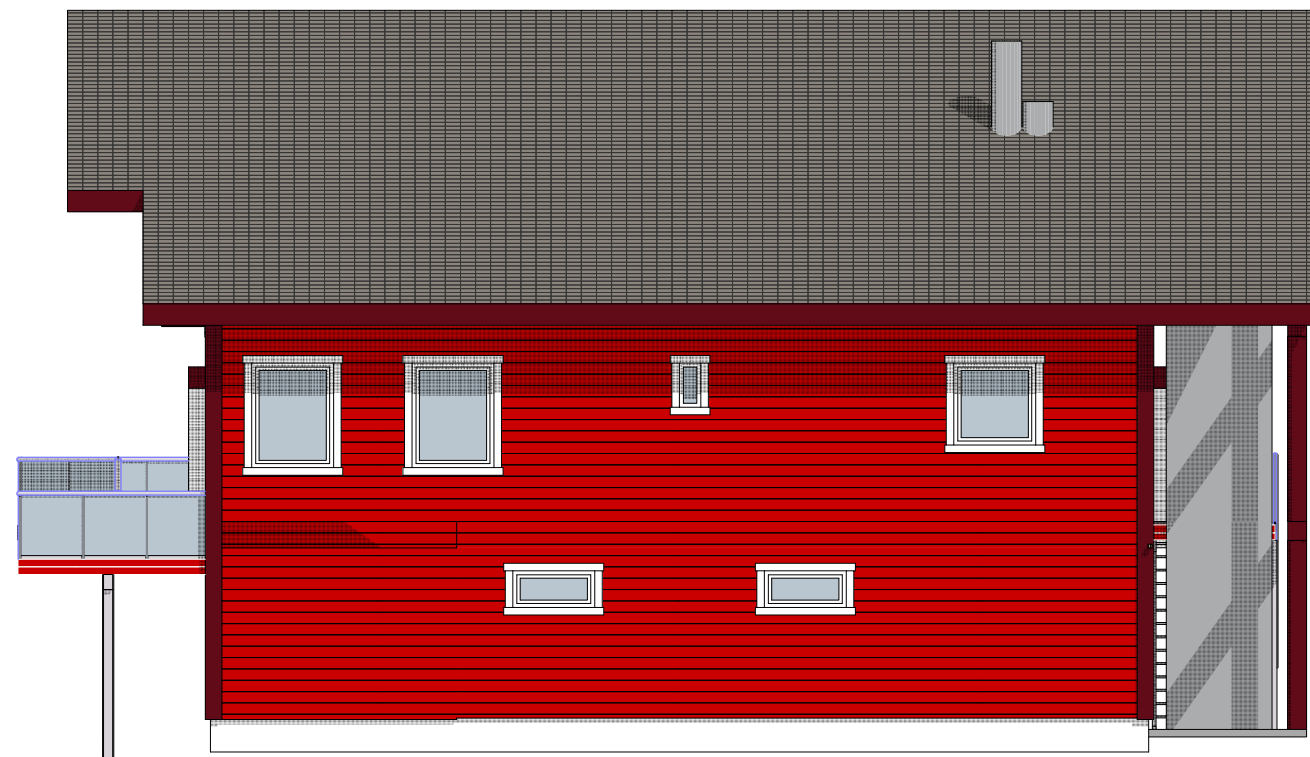

1:100 Fasade Øst

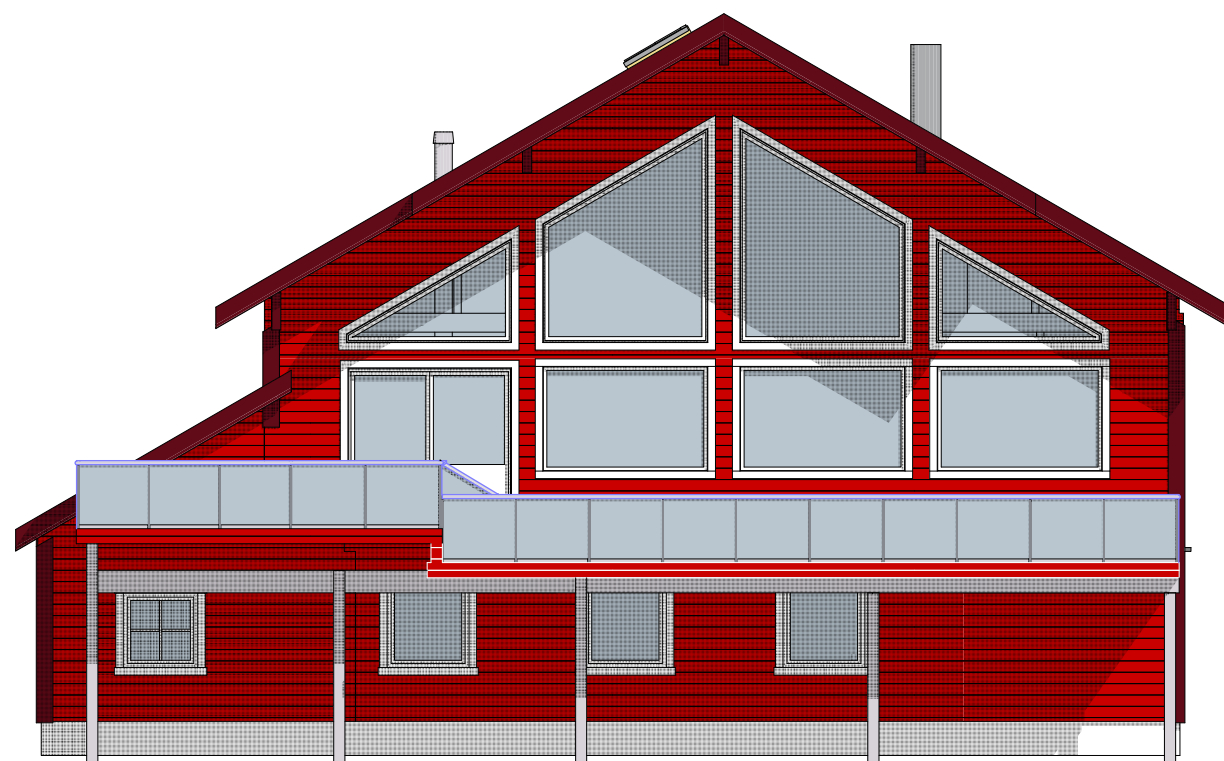

1:100 Fasade Sør



BIM modell ArchiCAD 14 NOR Filplassering: D:\BRKvingeData\Mine dokumenter\PROSJEKT\Byggeprosjekt\2019\19180\_Nautesund camping -Restaurant\Teiknigar\19180\_Restaurant Nautesund Camping SØK 2.pln

NAUTESUND CAMPING  
19180 SERVERINGSSTAD

# Fasade Sør og Øst

## SØKNADSTEIKNING

BYGGM. JØRN R. Kvinge AS Mob. 456 03 190  
Kvingebakkevegen 97 Tlf. 56 36 56 20  
5981 MASFJORDNES e-post post@brkvinge.no

RevID	Dato	Endring	Kontroll

Dato 25.07.2021 Målestokk 1:100, 1:1,581A40-02 Tegn.nr. 19180A40-02 Utskrift dato 24.12.2021