

Vedlegg D-3



Situasjonskart 4634-19/24
Ny Garasje Molland 181

Nhdigi.no

Dato: 20-02-2022


Målestokk: 1:350

9m

Melland 181

Garasje 1:50

VEST

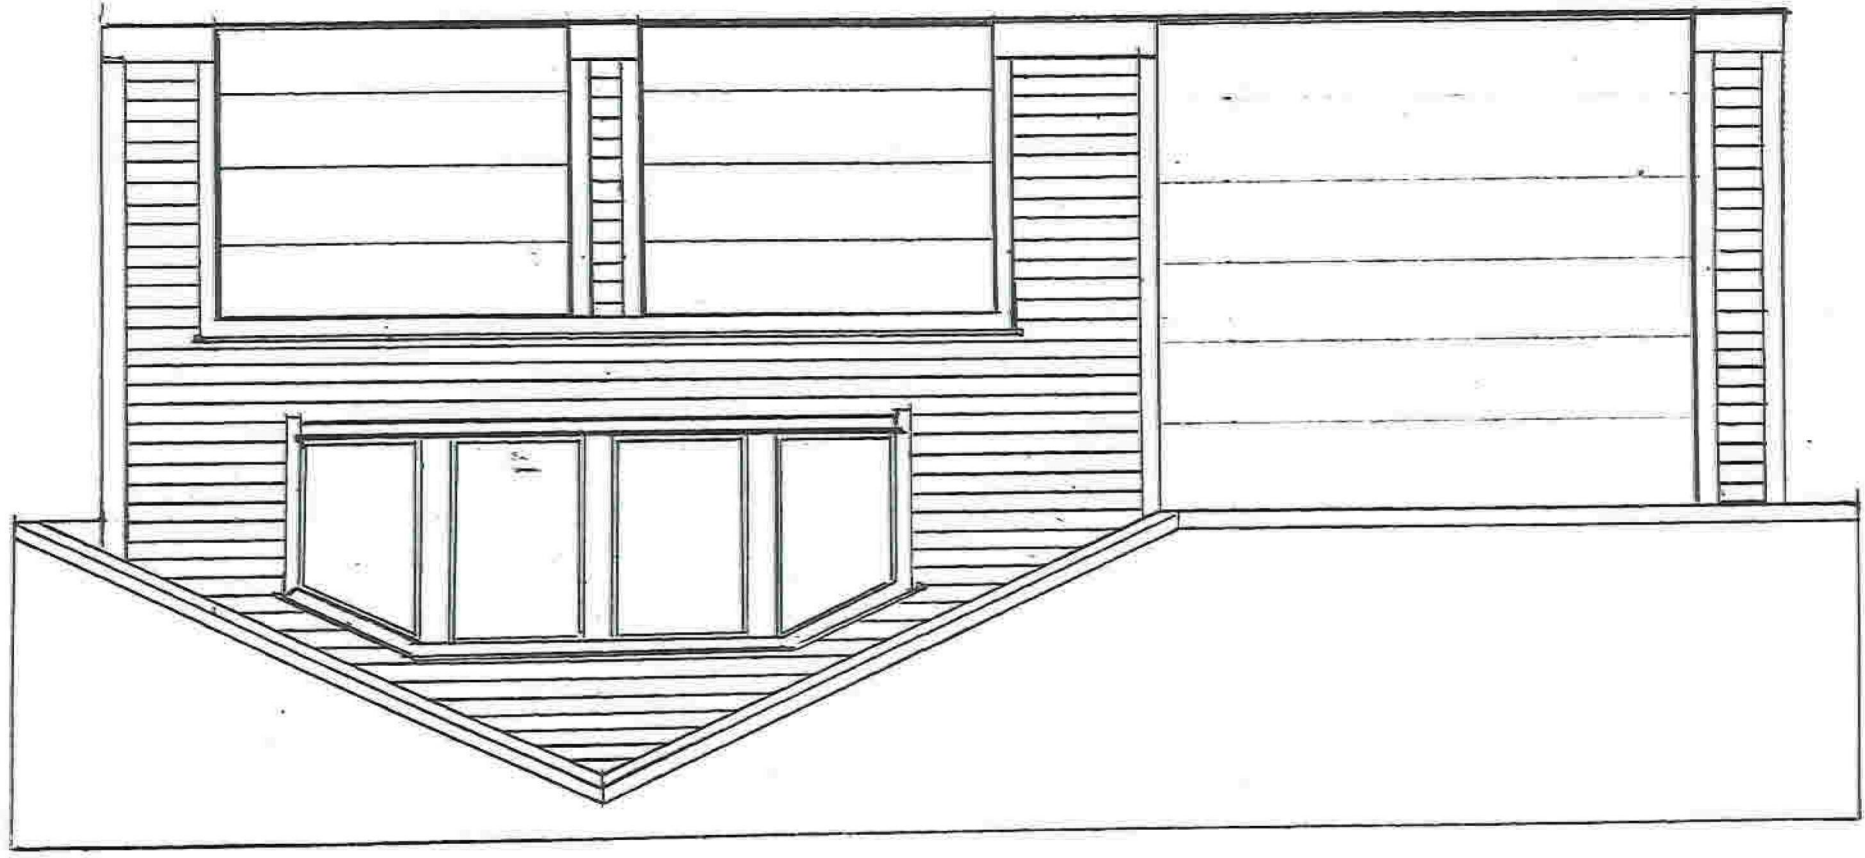



Vedlegg E-4

Mollard 181

Garage 1:50

SØR

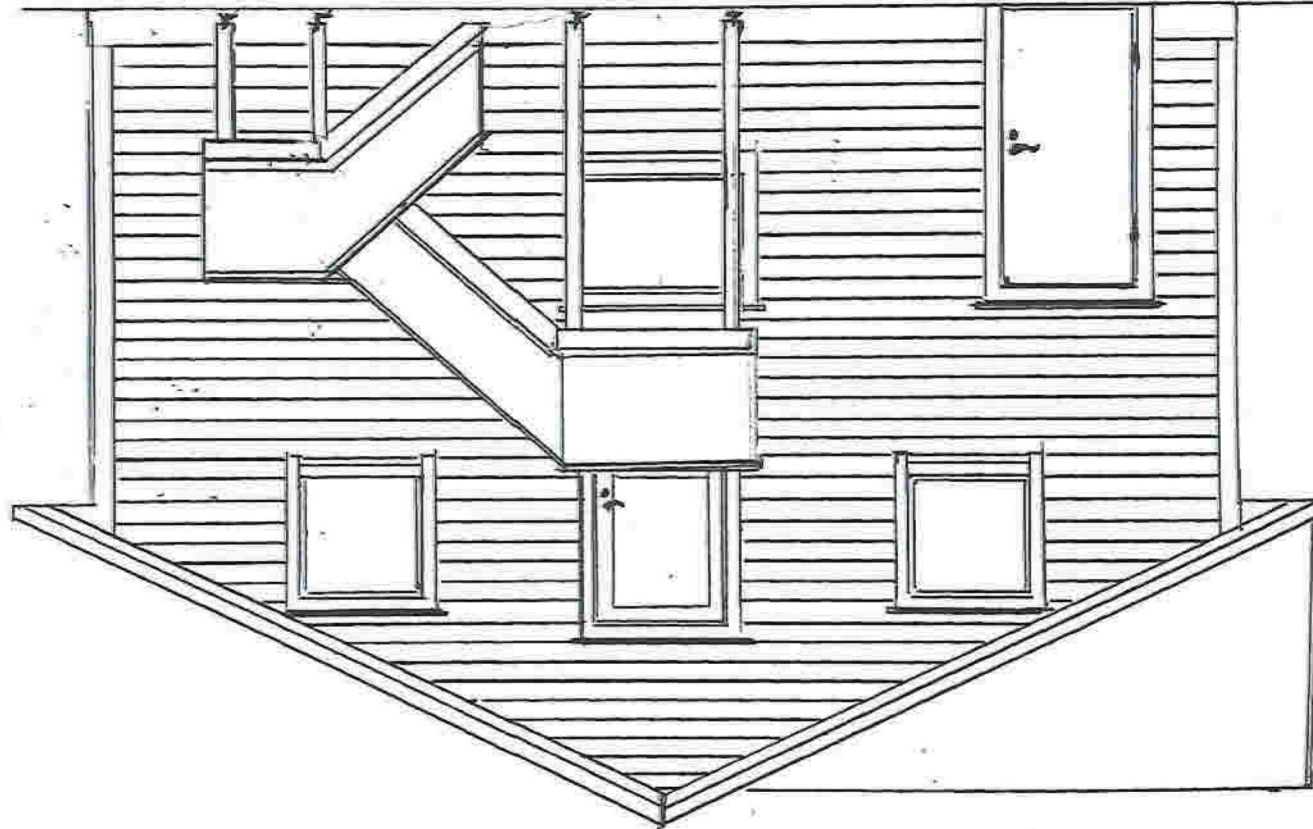

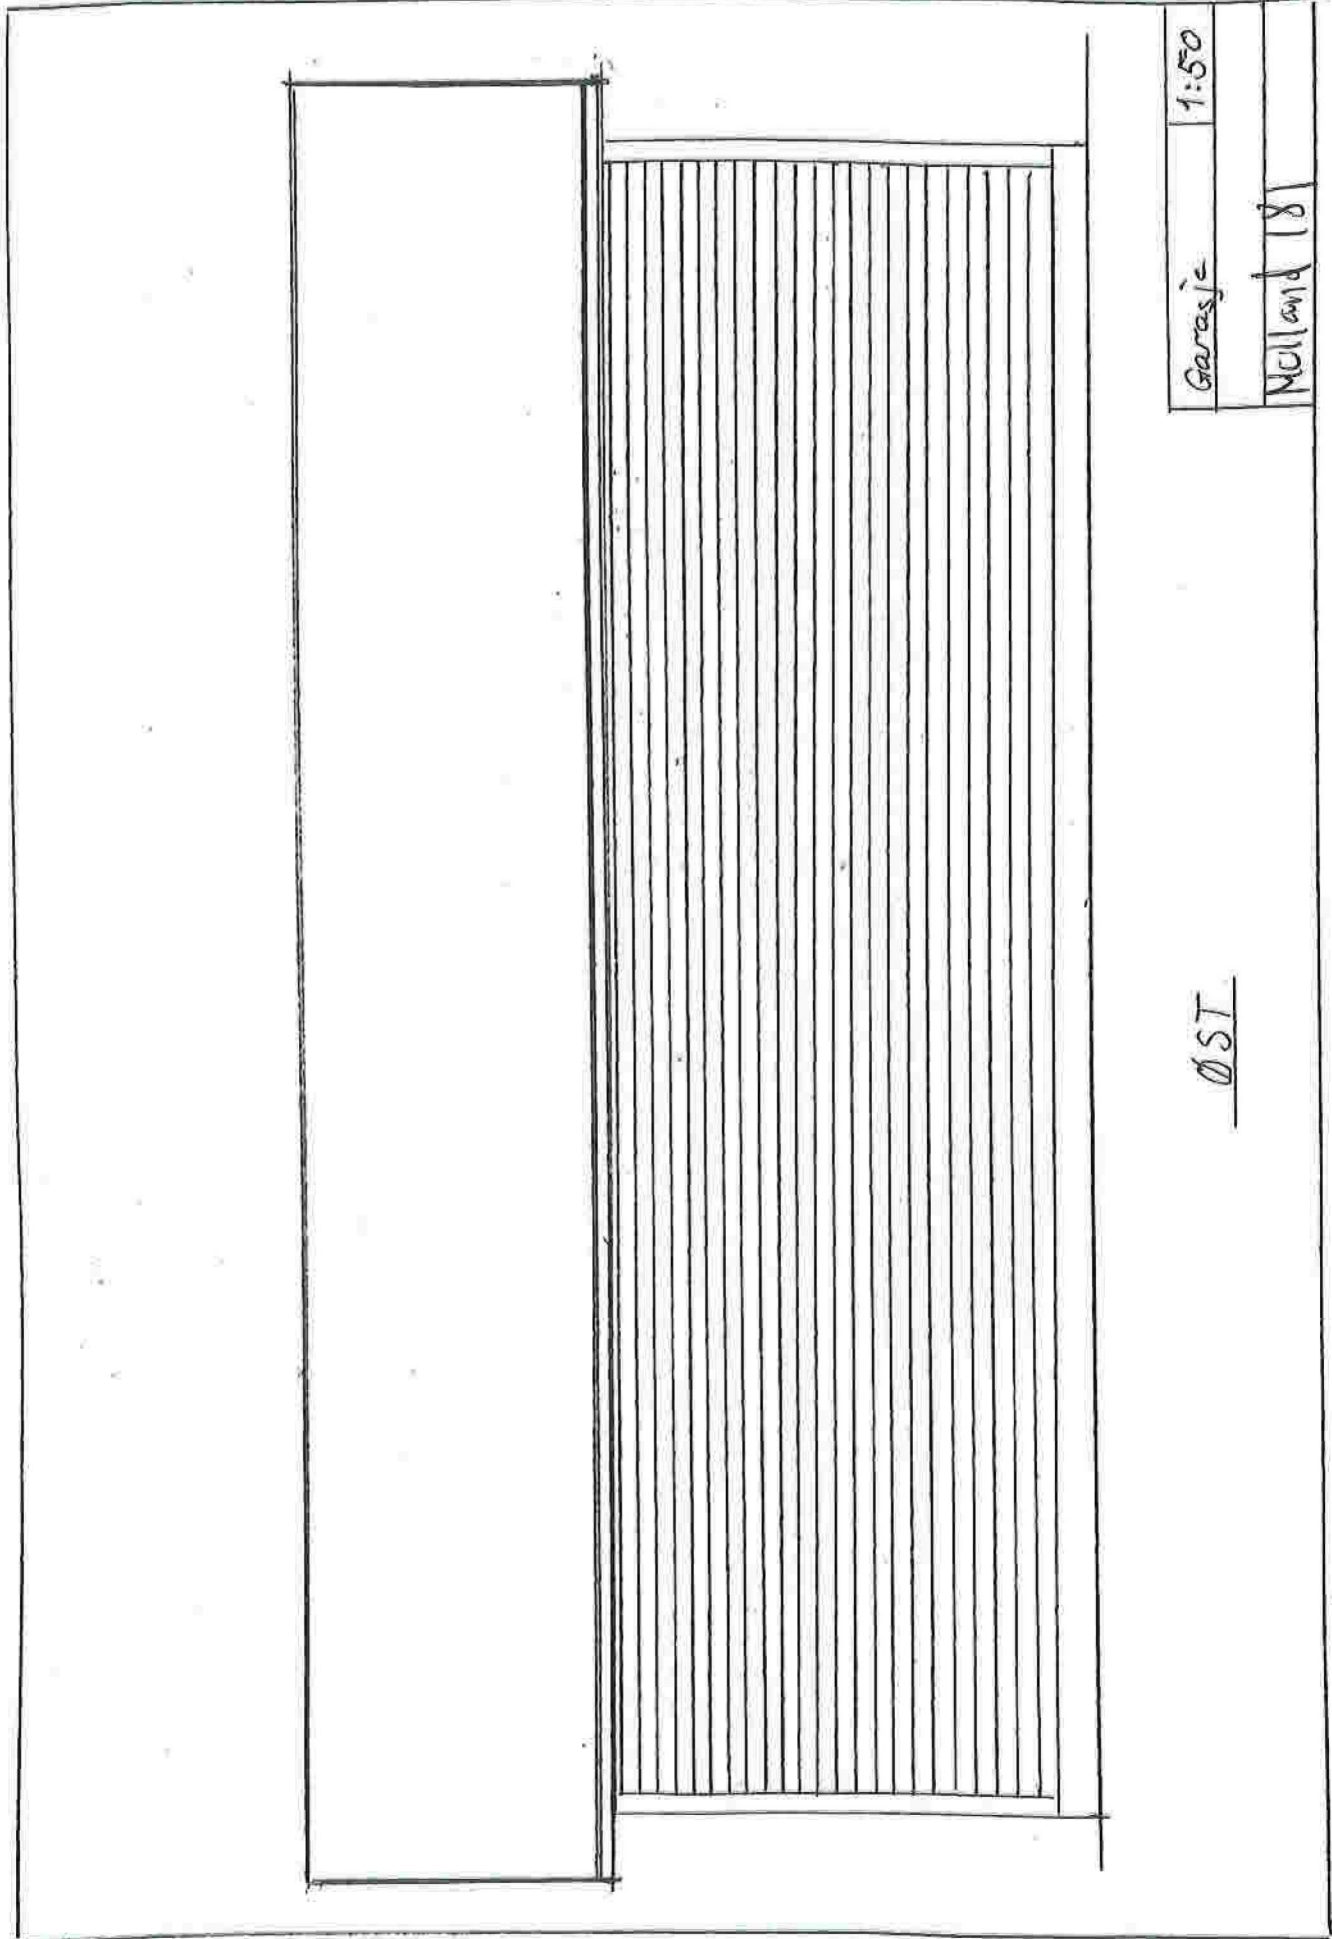


ØST


Grasje	1:50
Molland 181	

McLland 181

Gara 5/2
1:50

NORD

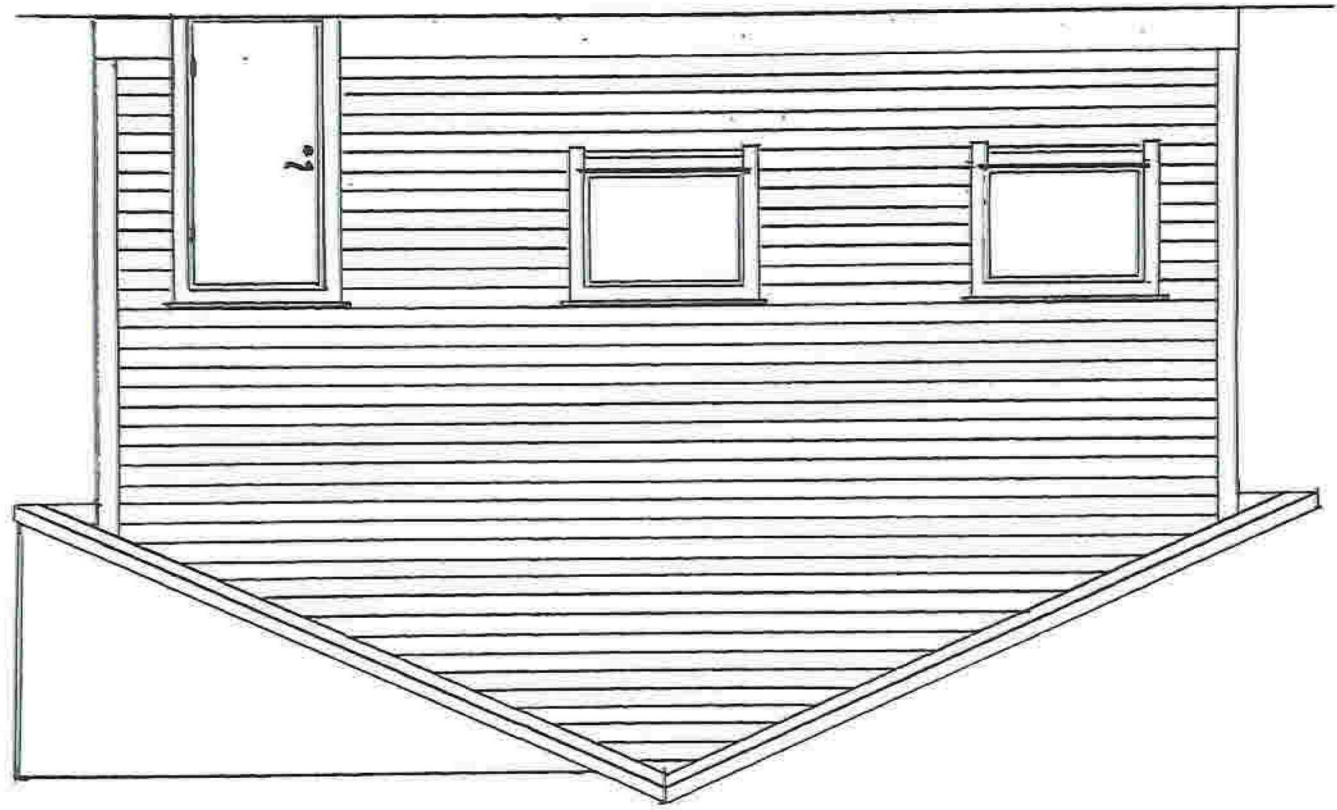

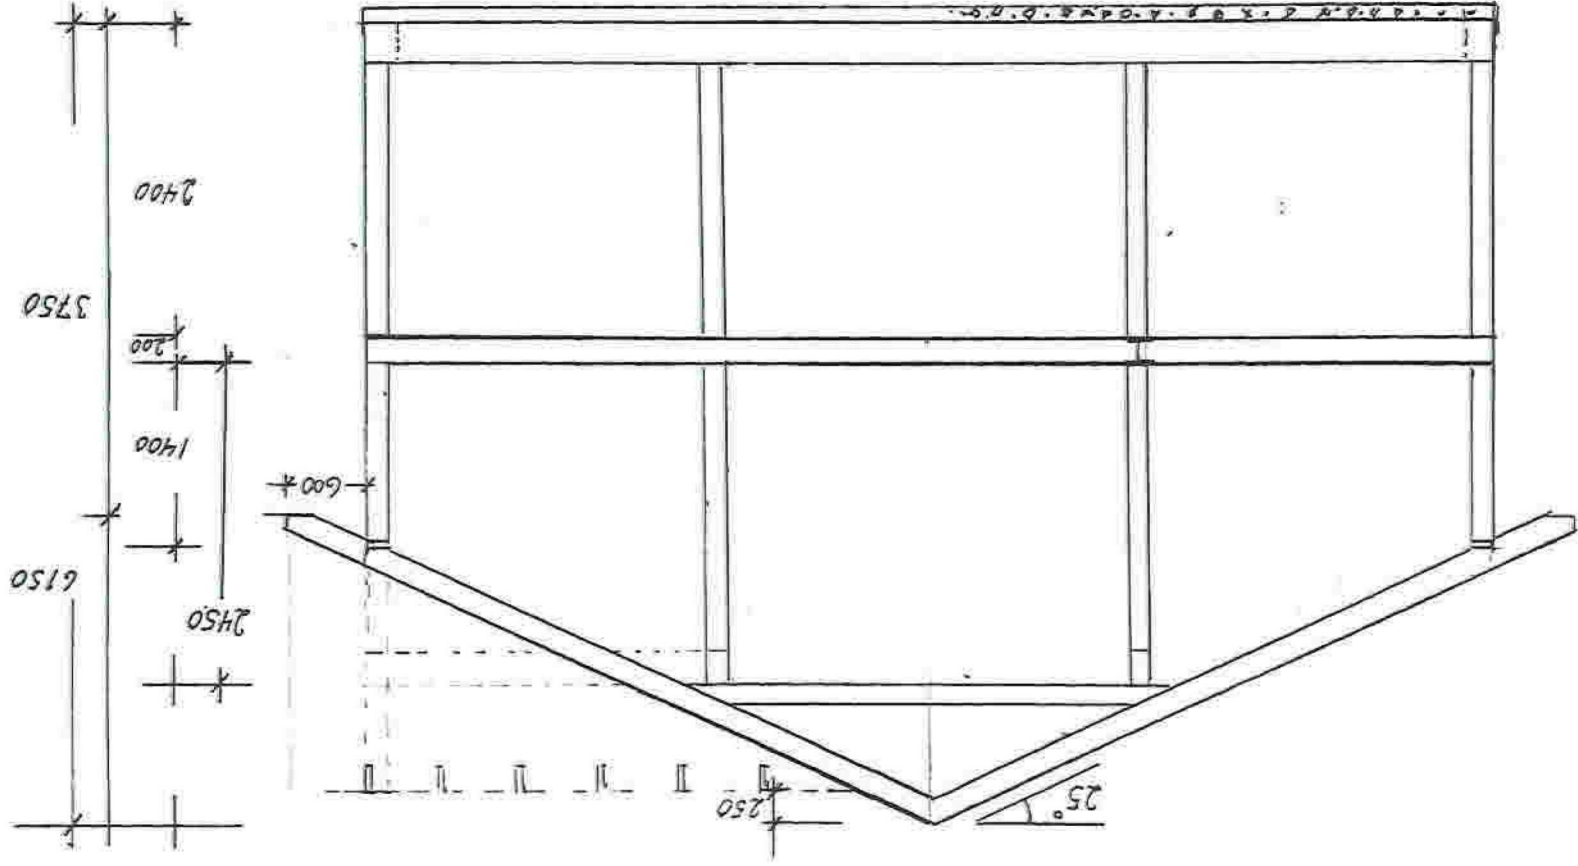

Plan 1. etg. 1:50

