


1:100 H. Etasje

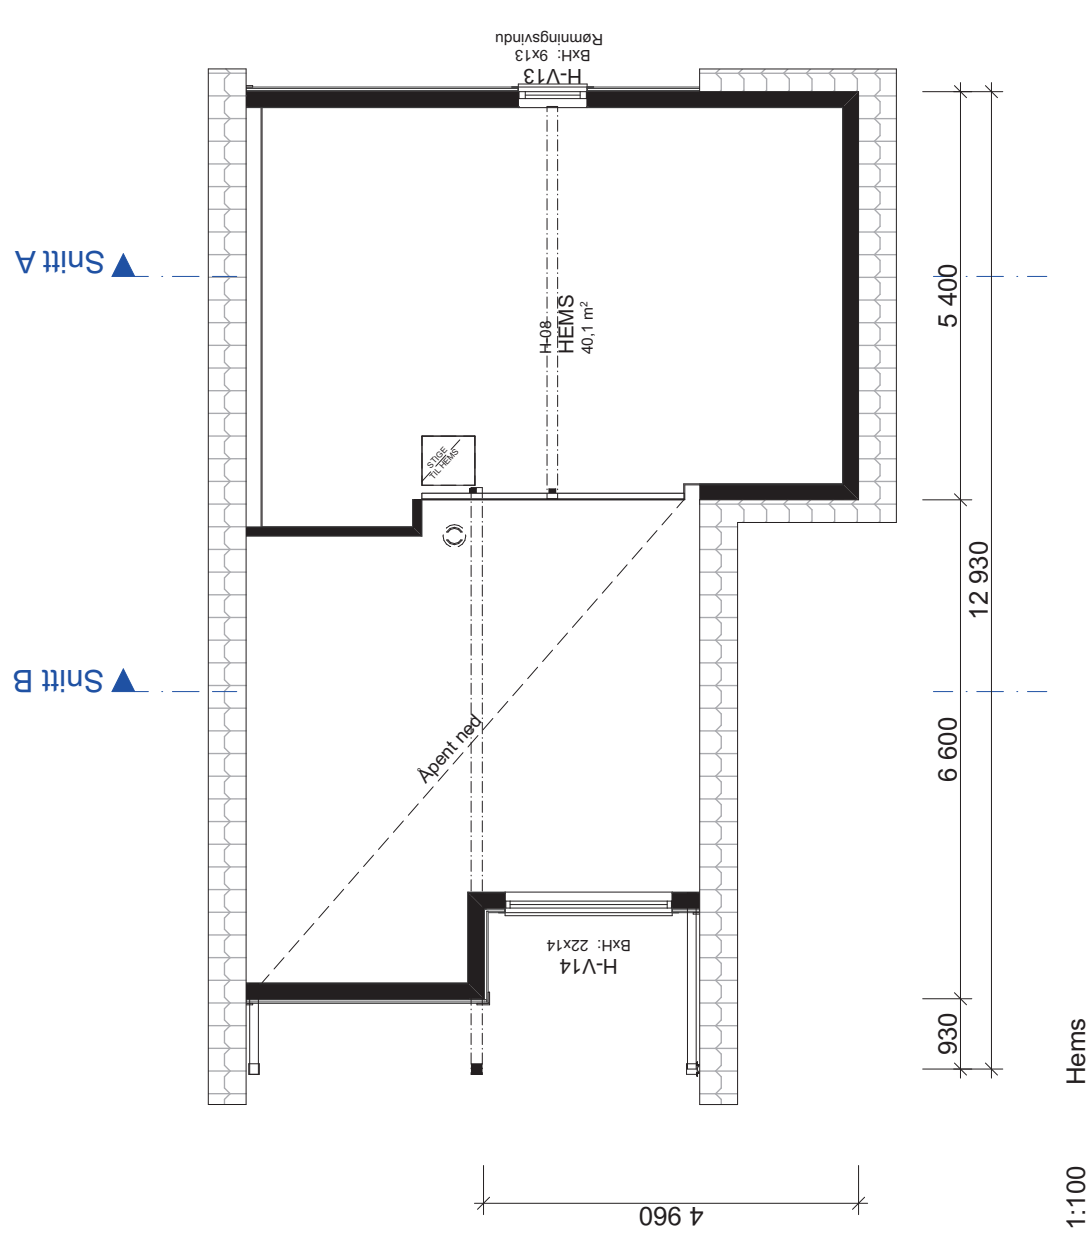

1:100 Hems

**Arealberegninger iht. NS-3940**


BRA	
H. etg	71,6
H. etg OA	7,7
	79,3 m²
BYA	
Overbygd areal	8,9
Bygningskropp	82,4
	91,3 m²
P-ROM	
H. etg	65,4
	65,4 m²

**VESTLANDS HUS**  
 Arkitekter  
 Husstype: Skjåk Fritidsbolig  
 Tiltak : Skjåk Fritidsbolig  
 Type tegning : Hems, H. Etasje  
 Fase : Søknads-tegning  
 Er tegning klarert for bestilling.   
 kontrakt og søknad?  **Ja**

**VESTLANDSHUS ARKITEKTER AS - 6016 ALESUND - TLF 7078900**  
 TEGNINGER MA IVERKEN HELT ELLER DELVIS KOPIERES ELLER BRUKTES VED TILTAK SOM VESTLANDSHUS IKKE MEDVIRKER I

Rev.	Beskrivelse	Dato	Sign.	Kontr.
01	Senking av mønehøyde	01.02.22	mlo	per

**Stian Presttun**  
 Forhandler: **VESTLANDS HUS Monter Os Byggseater AS**  
 Adresse: **Andvik, 5981 Masfjorden**  
 Gnr./Bnr: **24/46**  
 Tegningsnr: **503**  
 Format: **A3**  
 Skala: **1:100**  
 Arkitekt: **mlo**  
 Dato: **21.09.21**  
 Brannklasse: **1**  
 Risiko klasse: **4**  
 Prosjektnr: **210111**

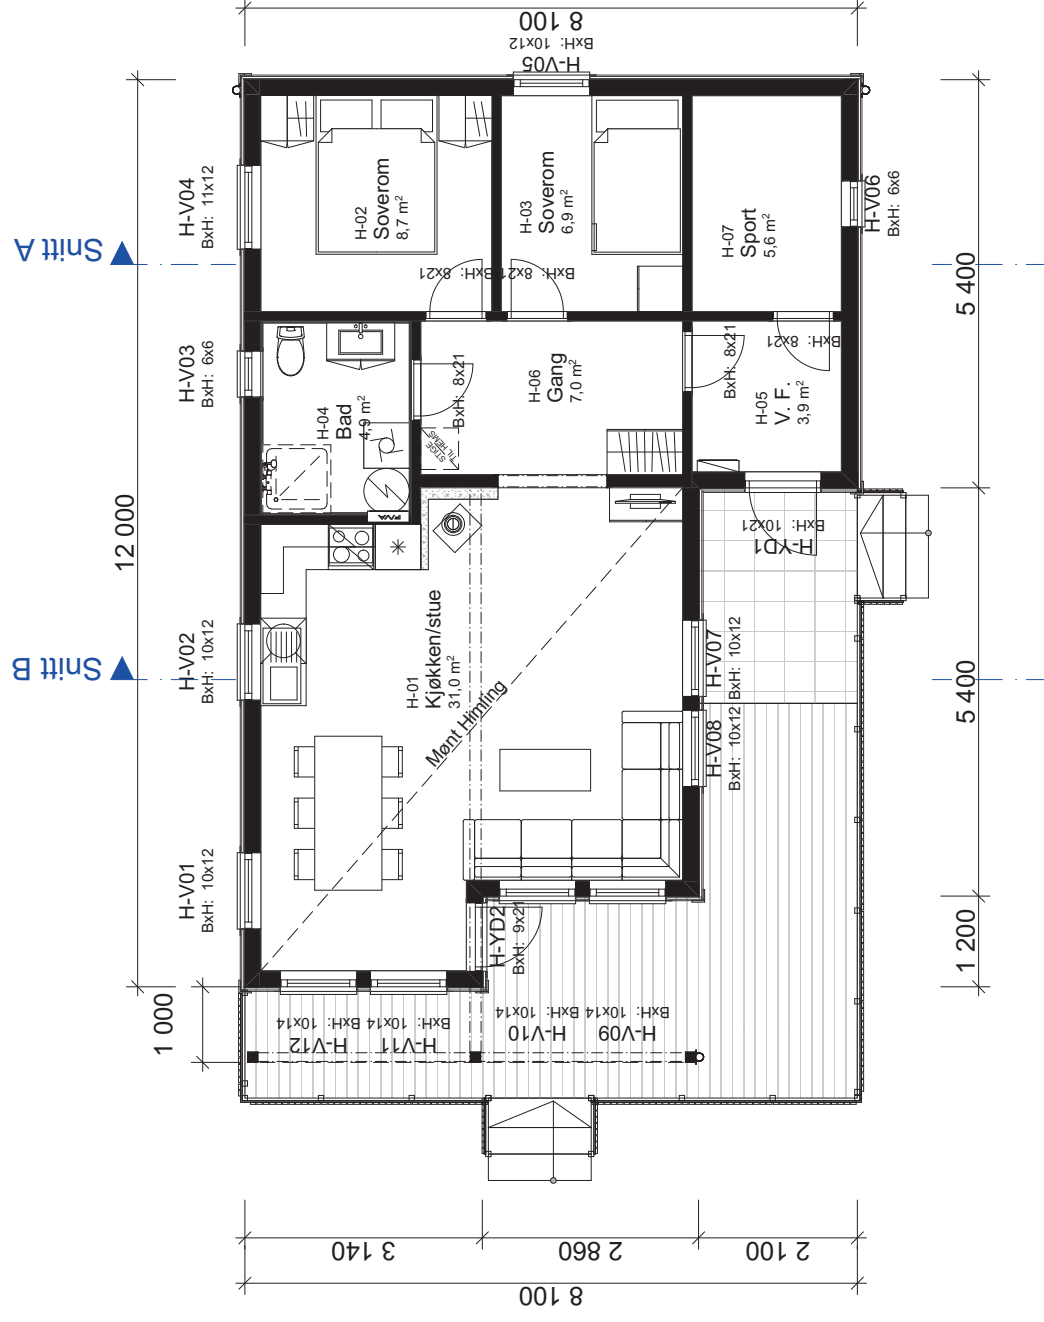

1:100 H.Etasje

Tilaksnavn:		Stian Presttun		Tegningsnr:	504
Forhandler:		Vestlands Hus Monter Os Byggsepter AS		Format:	A3
Adresse:		Andvika, 5981 Masfjorden		Skala:	1:100
Arkteker:		Andvika, 5981 Masfjorden		Arktekt:	mlo
Hustype:		Skjåk		Bramklasse:	1
Tiltak:		Fritidsbolig		Risikoklasse:	4
Type tegning:		H.Etasje		Dato:	21.09.21
Fase:		Søknads-tegning		Prosjektnr.:	210111
Er tegning klarert for bestilling, kontrakt og søknad?		Ja			
Vestlands Hus Arkitekter AS - 6016 Alesund - Tlf 7078900		Tegninger ma i verken helt eller delvis kopieres eller benyttes ved tiltak som Vestlands Hus ikke medvirker i			
01	Senking av mønehøyde			01.02.22	mlo
Rev.	Beskrivelse			Dato	Sign. Kontr.