
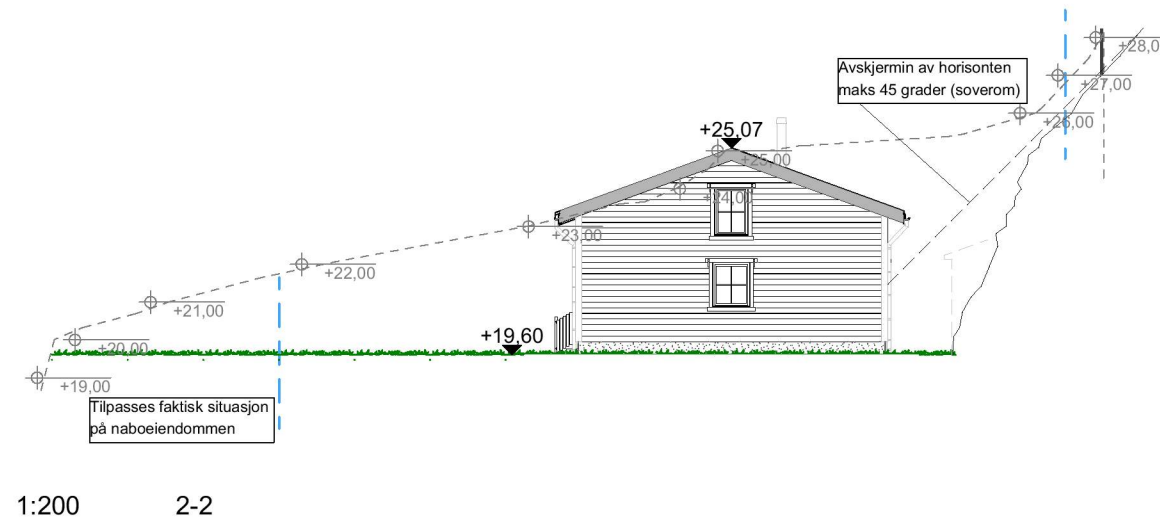


Terreng rundt byggverk må planeres med fall utover. Fallet må være minimum 1:50 i en avstand på minimum 3 meter fra vegglivet. Der terrenget gjør dette vanskelig, kan alternative tiltak være fall langs veggen og bort fra byggverket, avskjæringsgrøfter og lignende.

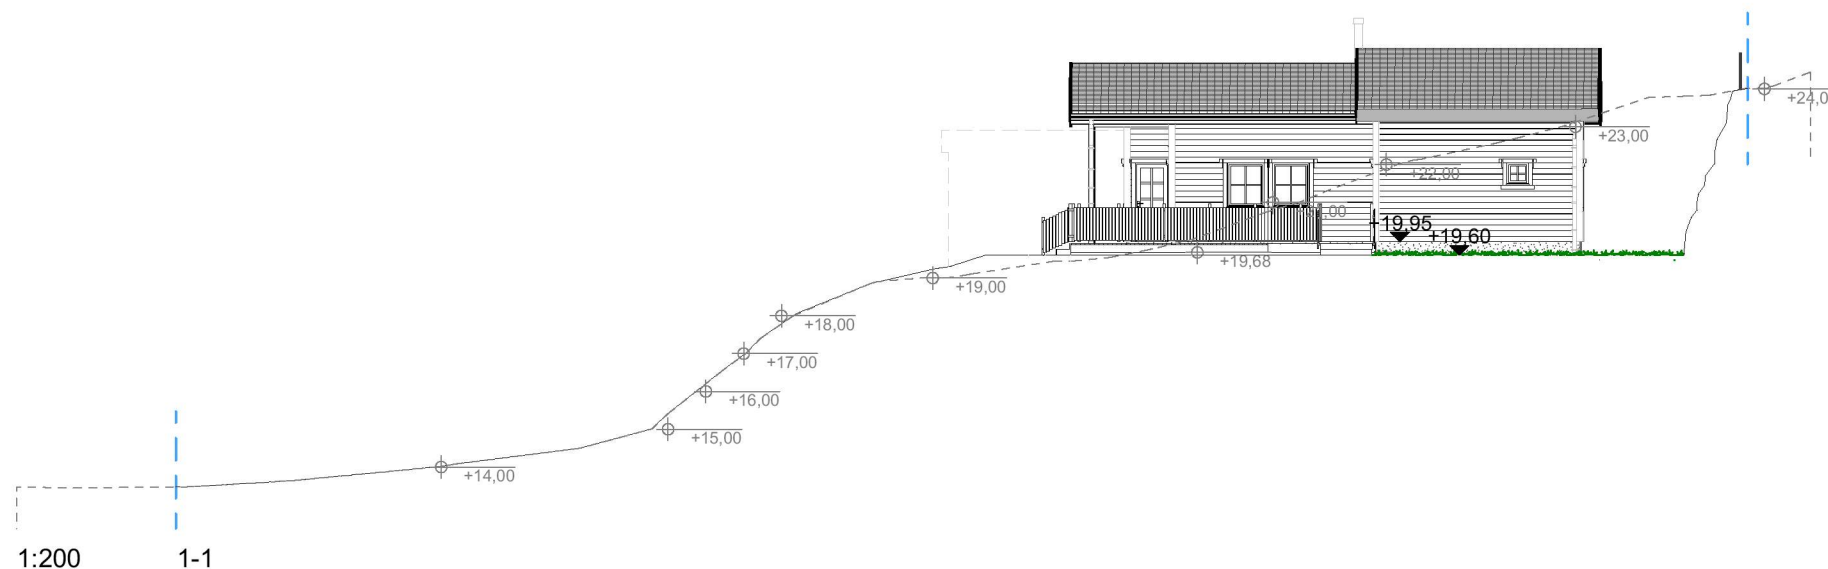

	Eiendomsgrense
	Bearbeidet terreng
	Eksisterende terreng jfr. digitale kartdata

Terreng rundt byggverk planeres med fall bort fra huskroppen på minimum 1:50 i en avstand på 3 meter. Hvor terrenget gjør dette vanskelig kan alternative tiltak være fall langs veggen, avskjæringsgrøfter, eller lignende.

Dato	Beskrivelse	Sign	Tilakshaver: Stian Presttun	
06.04.22	Etter nabovarsel ble hytten senket til terreng høyde +19,6m	Ik	Forhandler: Montør Os Byggsenter AS	
			Adresse: Andvik, 5981 Masfjorden	
			Gnr./Bnr: 24/46	Tegningsnr: 511
			Hustype : Hytte	Format: A3
			Tiltak : Hytte	Skala: 1:200
			Type tegning : Terrengprofiler	
			Fase : Forslagstegning	
			Er tegningen klarert for kontrakt og søknad?	Ja
			Brannklasse: 1	Dato: 03.03.22
			Risikoklasse: 4	Prosjektnr: 210111
VESTLANDSHUS ARKITEKTER AS - 6018 ÅLESUND - TLF 70178900 <small>TEGNINGEN MÅ HVERKEN HELT ELLER DELVIS KOPIERES ELLER BENYTTES VED TILTAK SOM VESTLANDSHUS IKKE MEDVIRKER I</small>				