

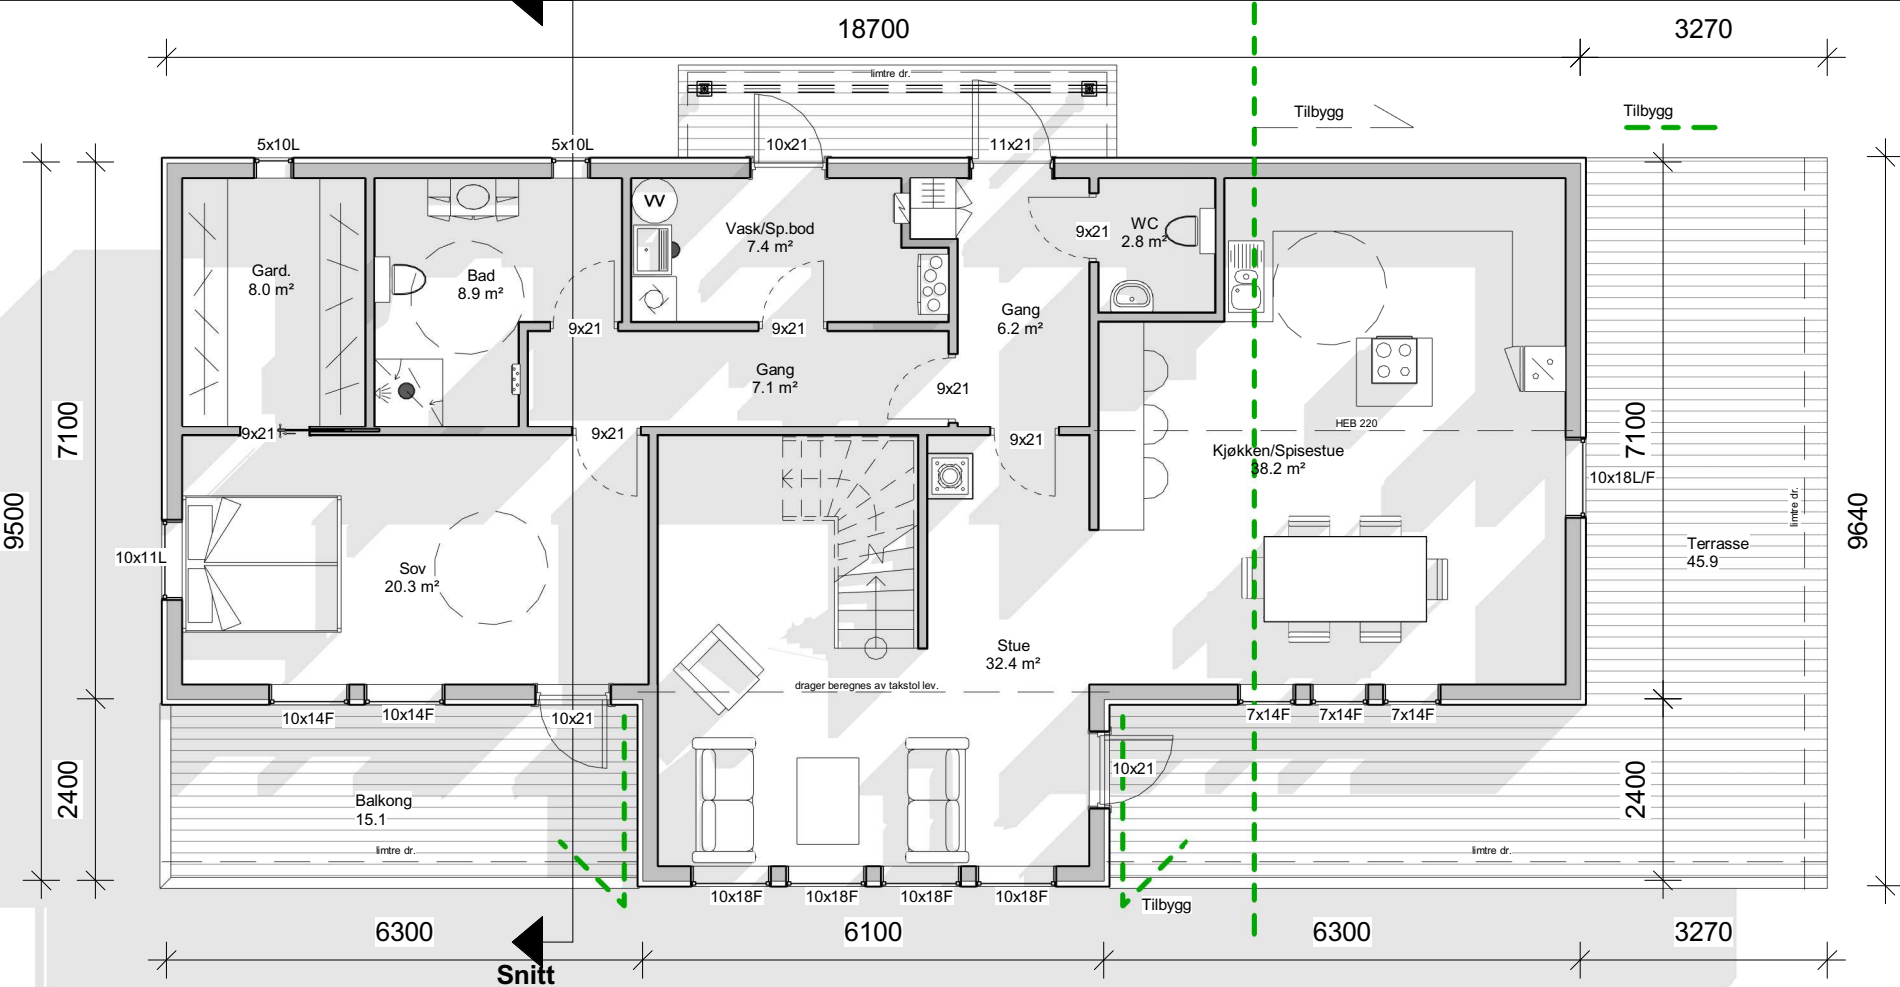


© Denne tegning må ikke kopieres eller benyttes ved foretagender som rettighetshaver ikke medvirker i.

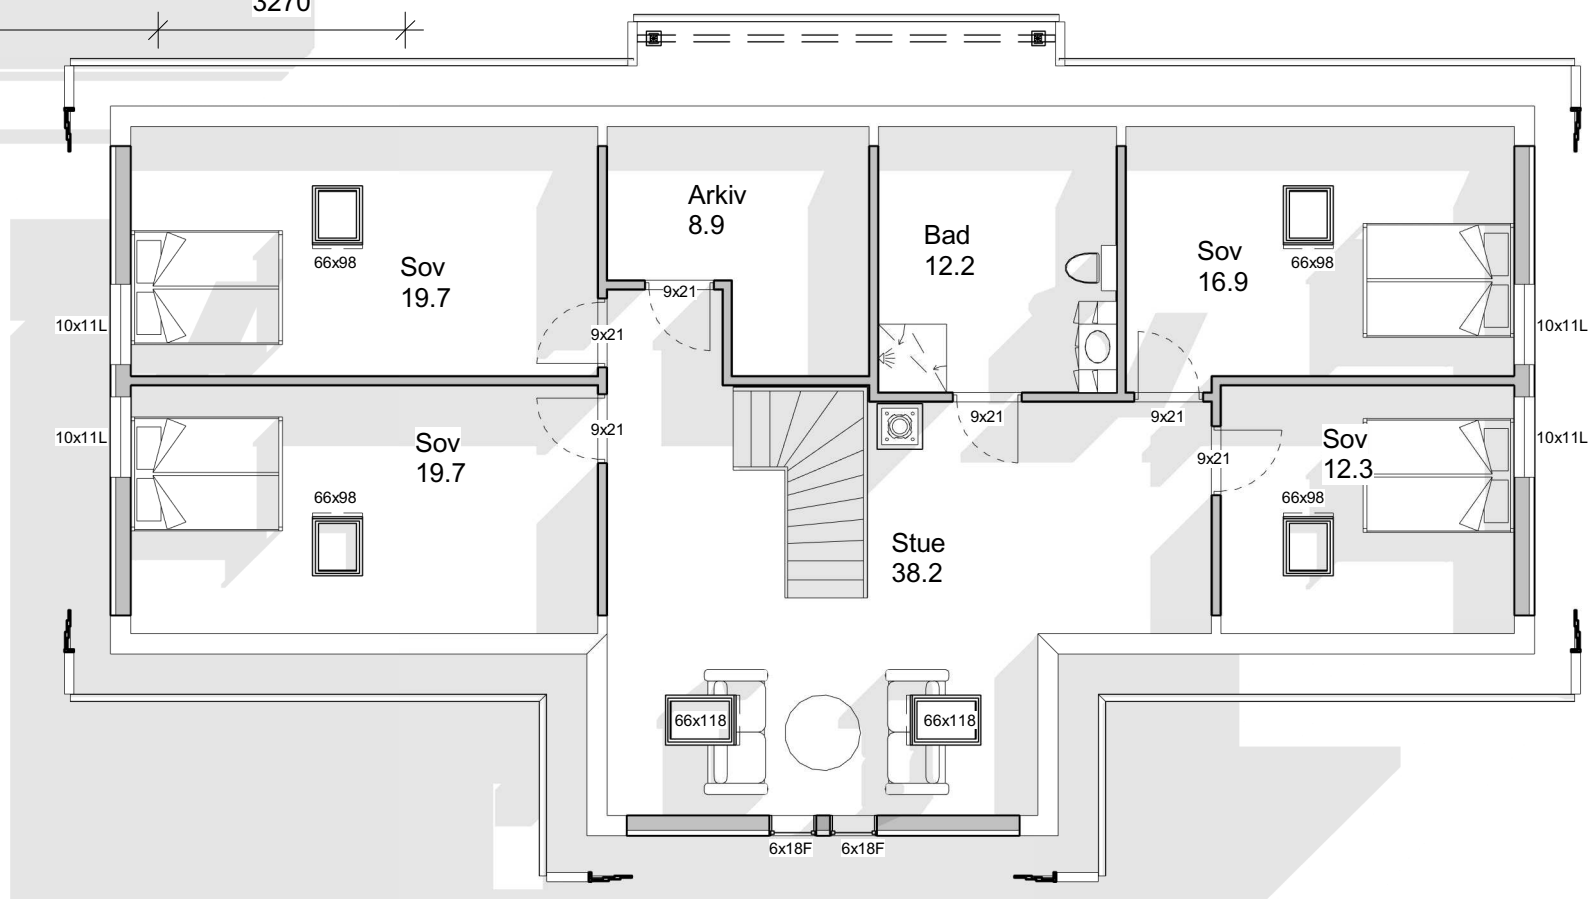

2 Snitt
1 : 100

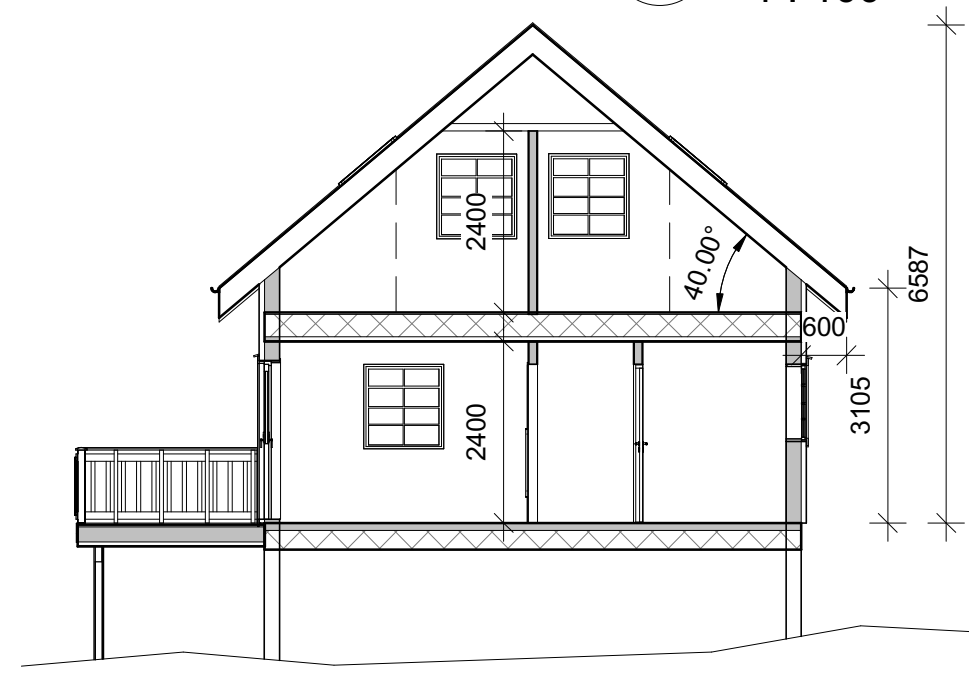

Gamle BRA 93.9
Gamle BYA 105.3
Ny BRA 144.3(loft 86.6, hovedplan 57.7)
Ny BYA 53.5
Total BRA 238.2
Total BYA 158.5



UTARBEIDET AV:	Reknes Byggjevarer L.L.	G.nr/B.nr:	1/4
TILTAKSHAVER:	John Torsvik	KOMMUNE:	Masfjorden
BYGGEPLASS:	Haugsdal		



TEGN, INNHOLD:	Plan	MÅLESTOKK:	1 : 100
PROSJEKT:	Tilbygg+fasadeendring	PROSJEKT NR:	
		TEGN NR:	
DATO:	18-02-22	TEGN:	1:100
REV:	B		