

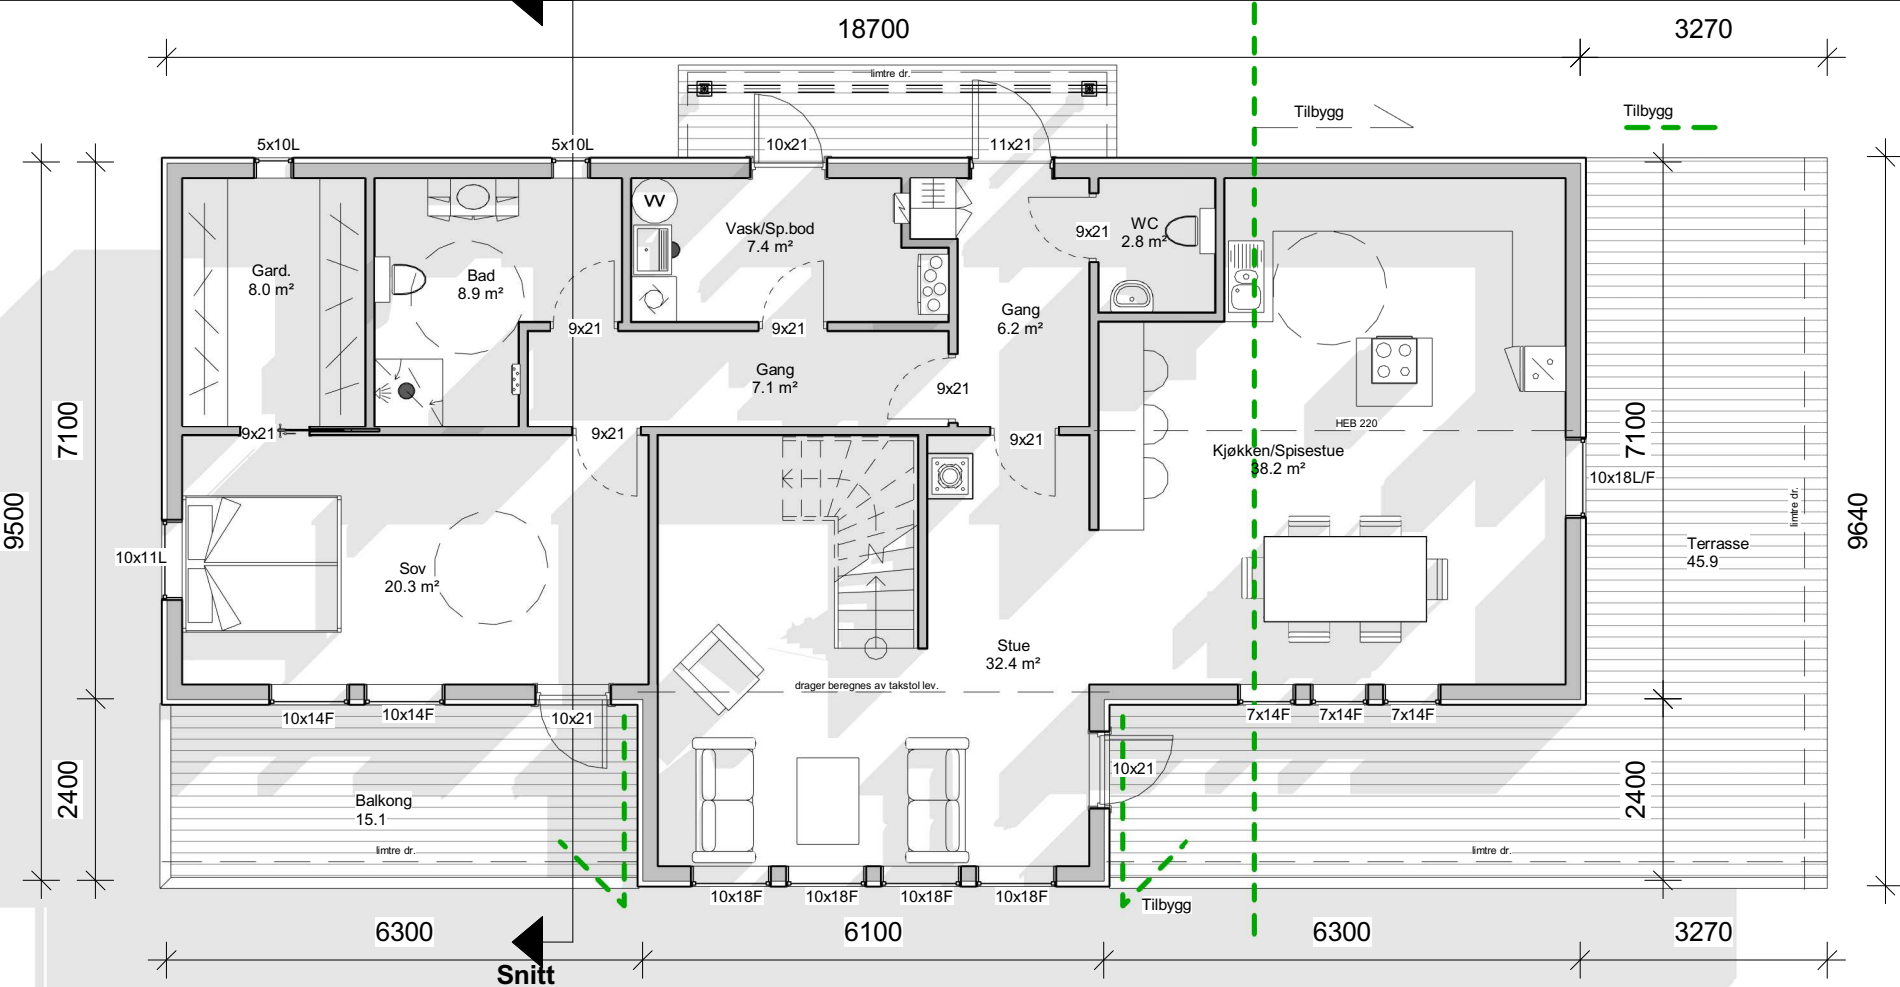


© Denne tegning må ikke kopieres eller benyttes ved foretagender som rettighetshaver ikke medvirker i.

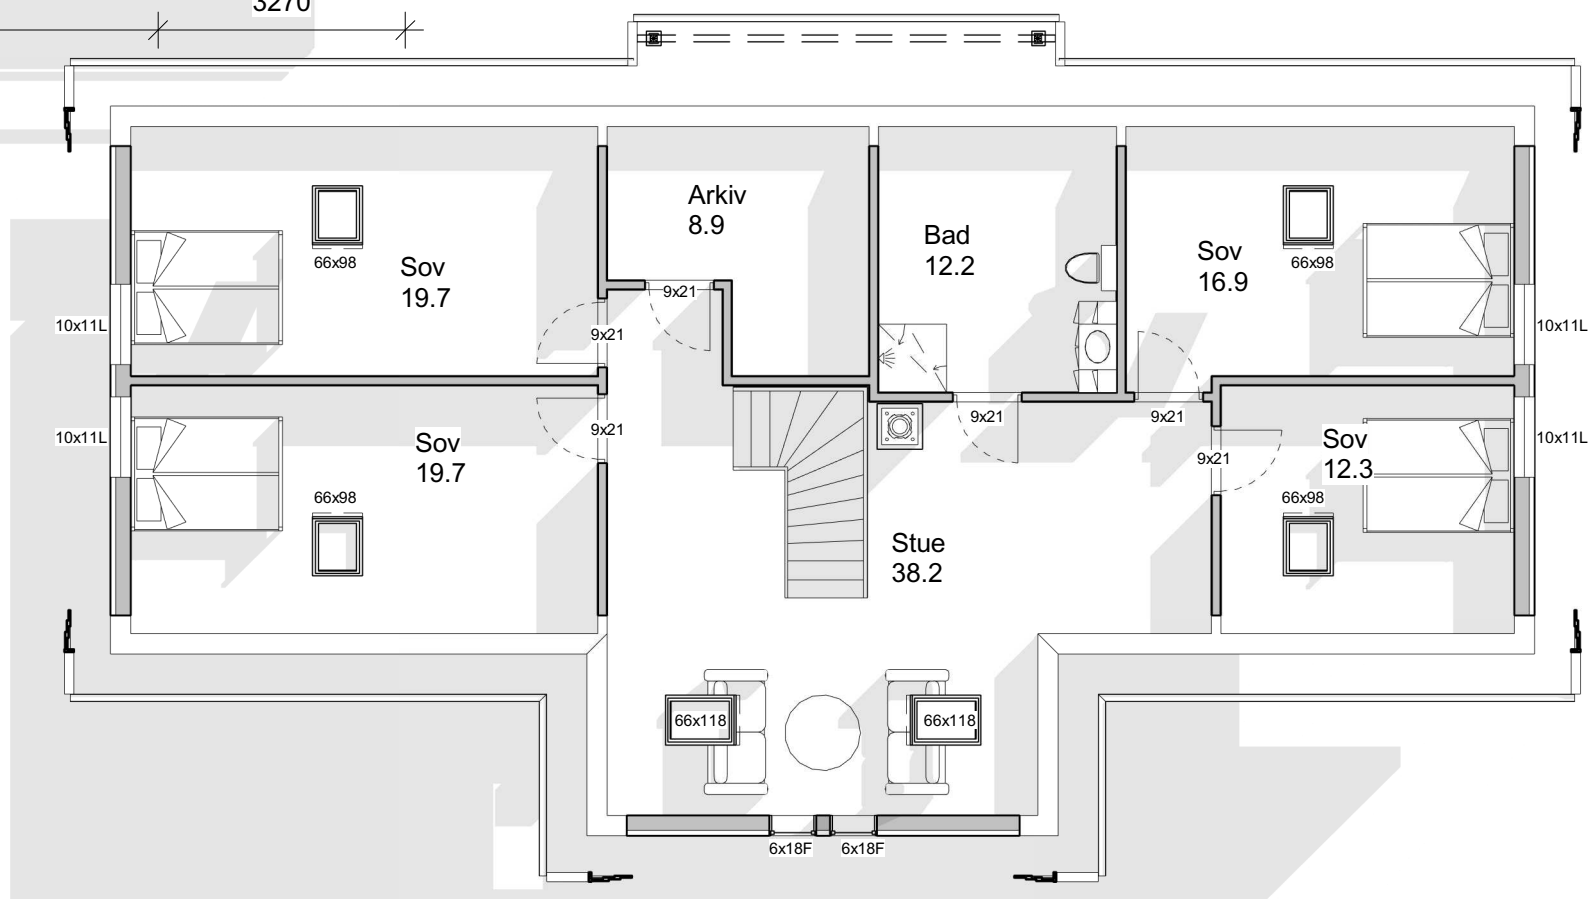

2 Snitt  
1 : 100

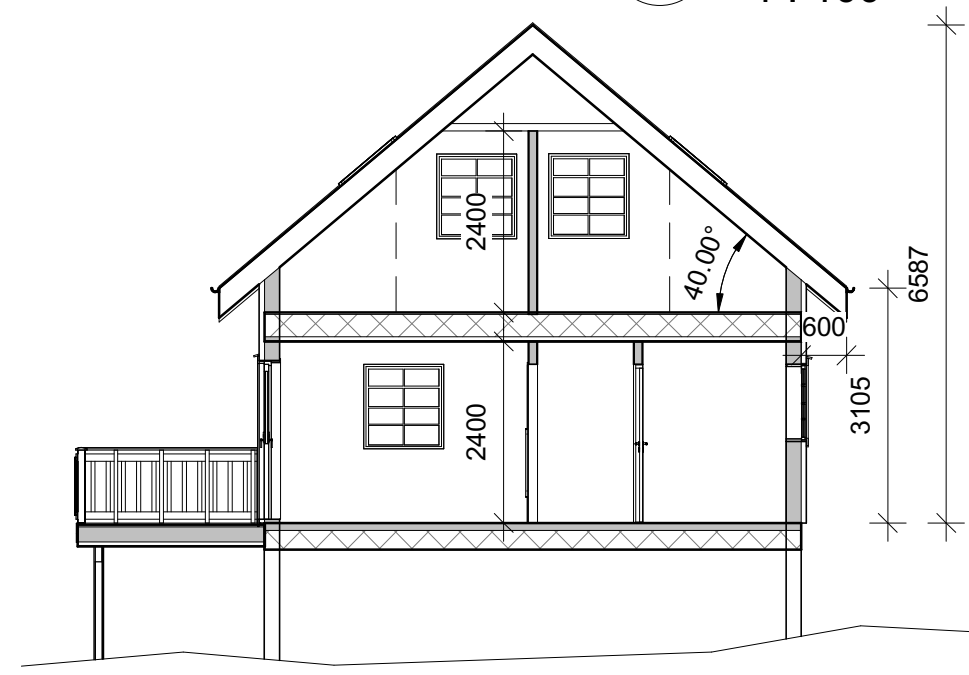

Gamle BRA 93.9  
Gamle BYA 105.3  
Ny BRA 144.3  
Ny BYA 53.5  
Total BRA 238.2  
Total BYA 158.5

**REKNES BYGGJEVARER L.L**  
Selvåg, 5986 Hosteland - avd. Isdalstø, 5914 Isdalstø  
Tlf: 56 16 60 60 - fax: 56 16 60 61  
FRÅ GRUNNMUR TIL FERDIG HUS

UTARBEIDET AV:	Reknes Byggjevarer L.L	G.nr/B.nr:	1/4
TILTAKSHAVER:	John Torsvik	KOMMUNE:	Masfjorden
BYGGEPLASS:	Haugsdal		



TEGN, INNHOLD:	Plan	MÅLESTOKK:	1 : 100
PROSJEKT:	Tilbygg+fasadeendring	PROSJEKT NR:	
DATO:	18-02-22	TEGN:	1:100
REV:	B	TEGN.NR:	