


Fasade mot vest

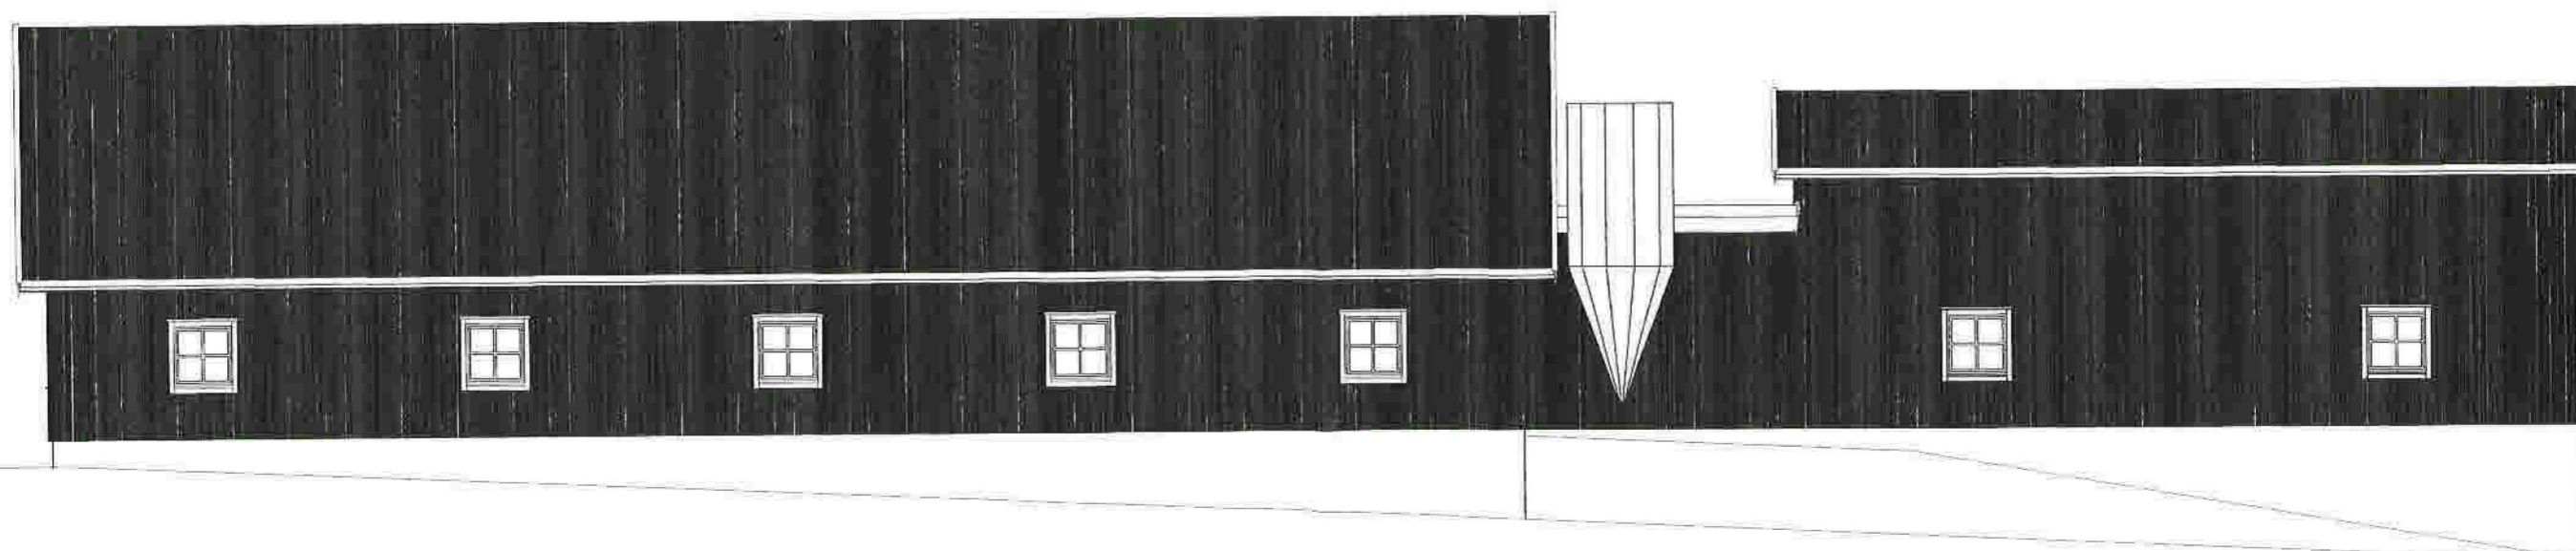

Fasade mot øst

Melkefjøs

Tømrar Helge Andvik	Tiltakshaver: Even Andvik	Dato: 27.02.2022
5981 Masfjordnes Mob. 90 72 60 26	Byggeplass: Andvikvegen 605	Tegn: HA
post@helge-andvik.no	Kommune: Masfjorden	Prosjekt nr.:
© Tegningen er beskyttet i.h.t. lov om opphavsrett.	Gnr. 28 Bnr. 5 Mål: 1 : 125	Tegn.nr. 506
	Fasade 1 og 3	Even Andvik_Melkefjøs