


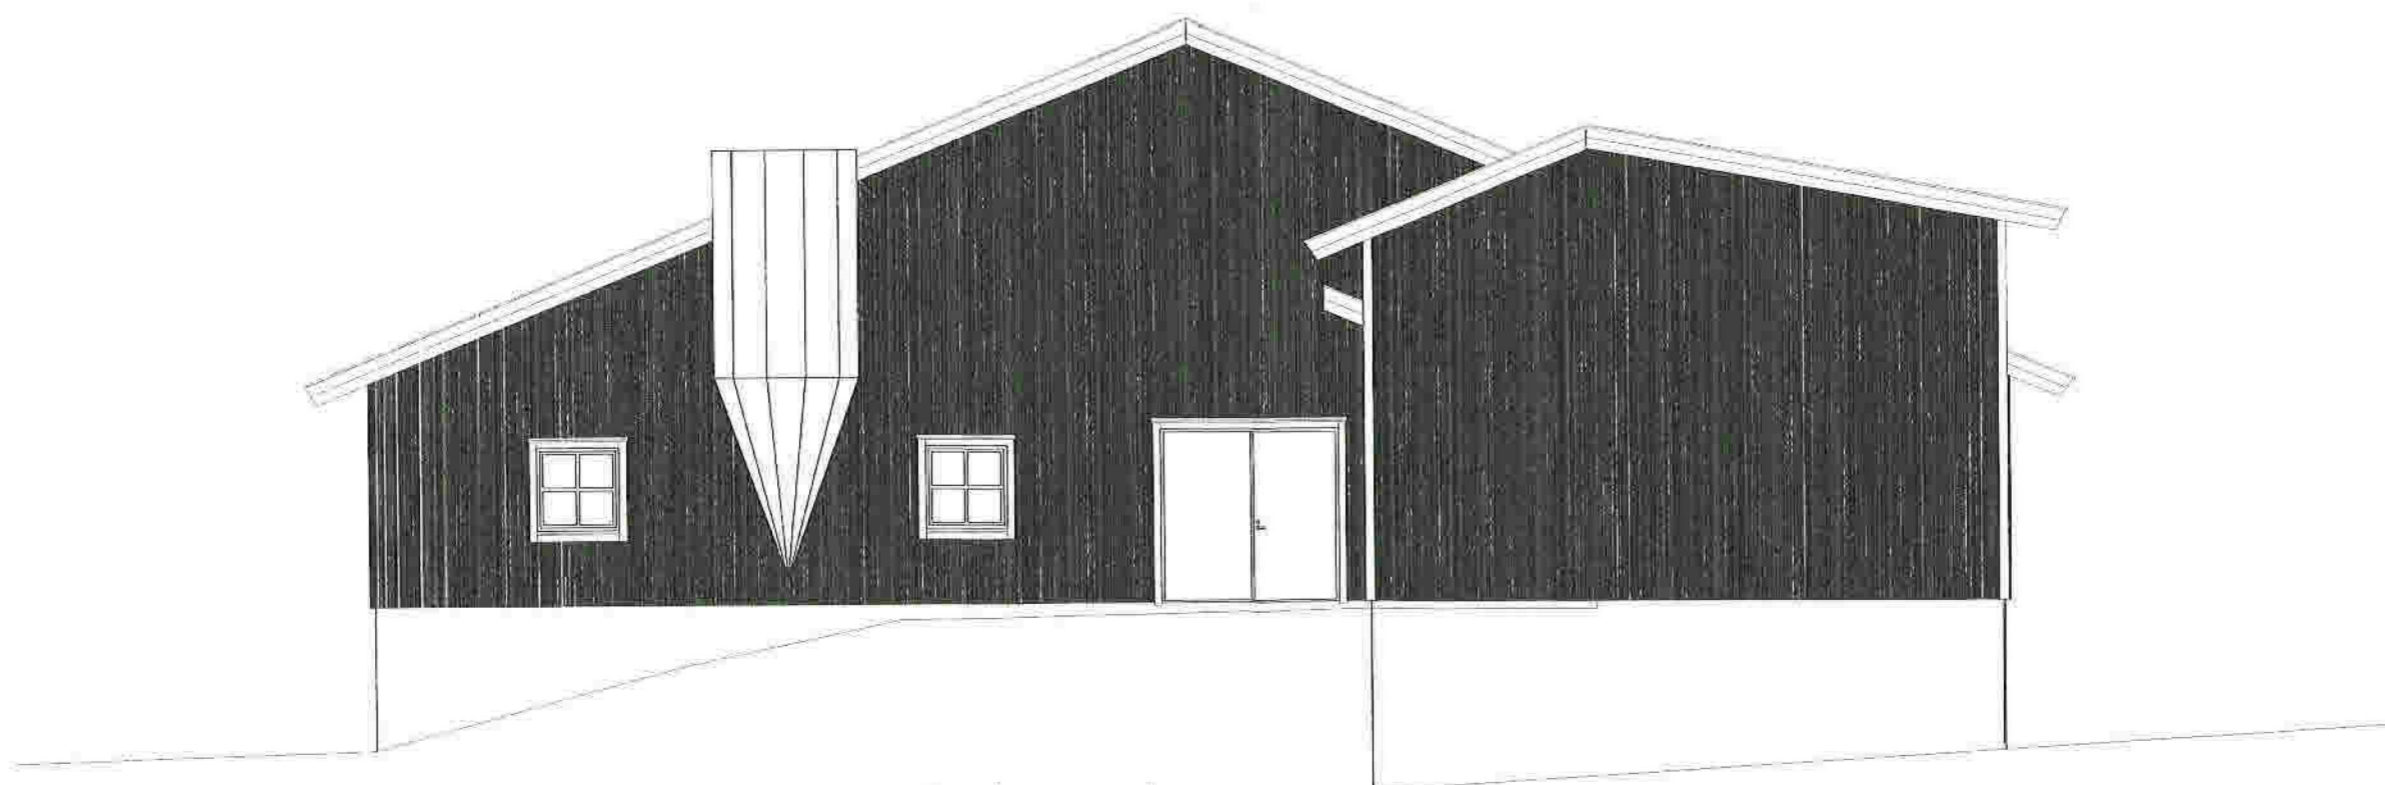

Fasade mot sør



Fasade mot nord

Melkefjøs

Tømrar Helge Andvik	Tiltakshaver: Even Andvik	Dato: 27.02.2022
5981 Masfjordnes Mob. 90 72 60 28	Byggeplass: Andvikvegen 605	Teqn: HA
post@helge-andvik.no	Kommune: Masfjorden	Prosjekt nr.:
	Gnr: 28 Bnr: 5 Mål: 1: 125	Teqn.nr: 507
© Tegningen er beskyttet i.h.t. lov om opphavsrett.	Fasade 2 og 4	Even Andvik Melkefjøs