
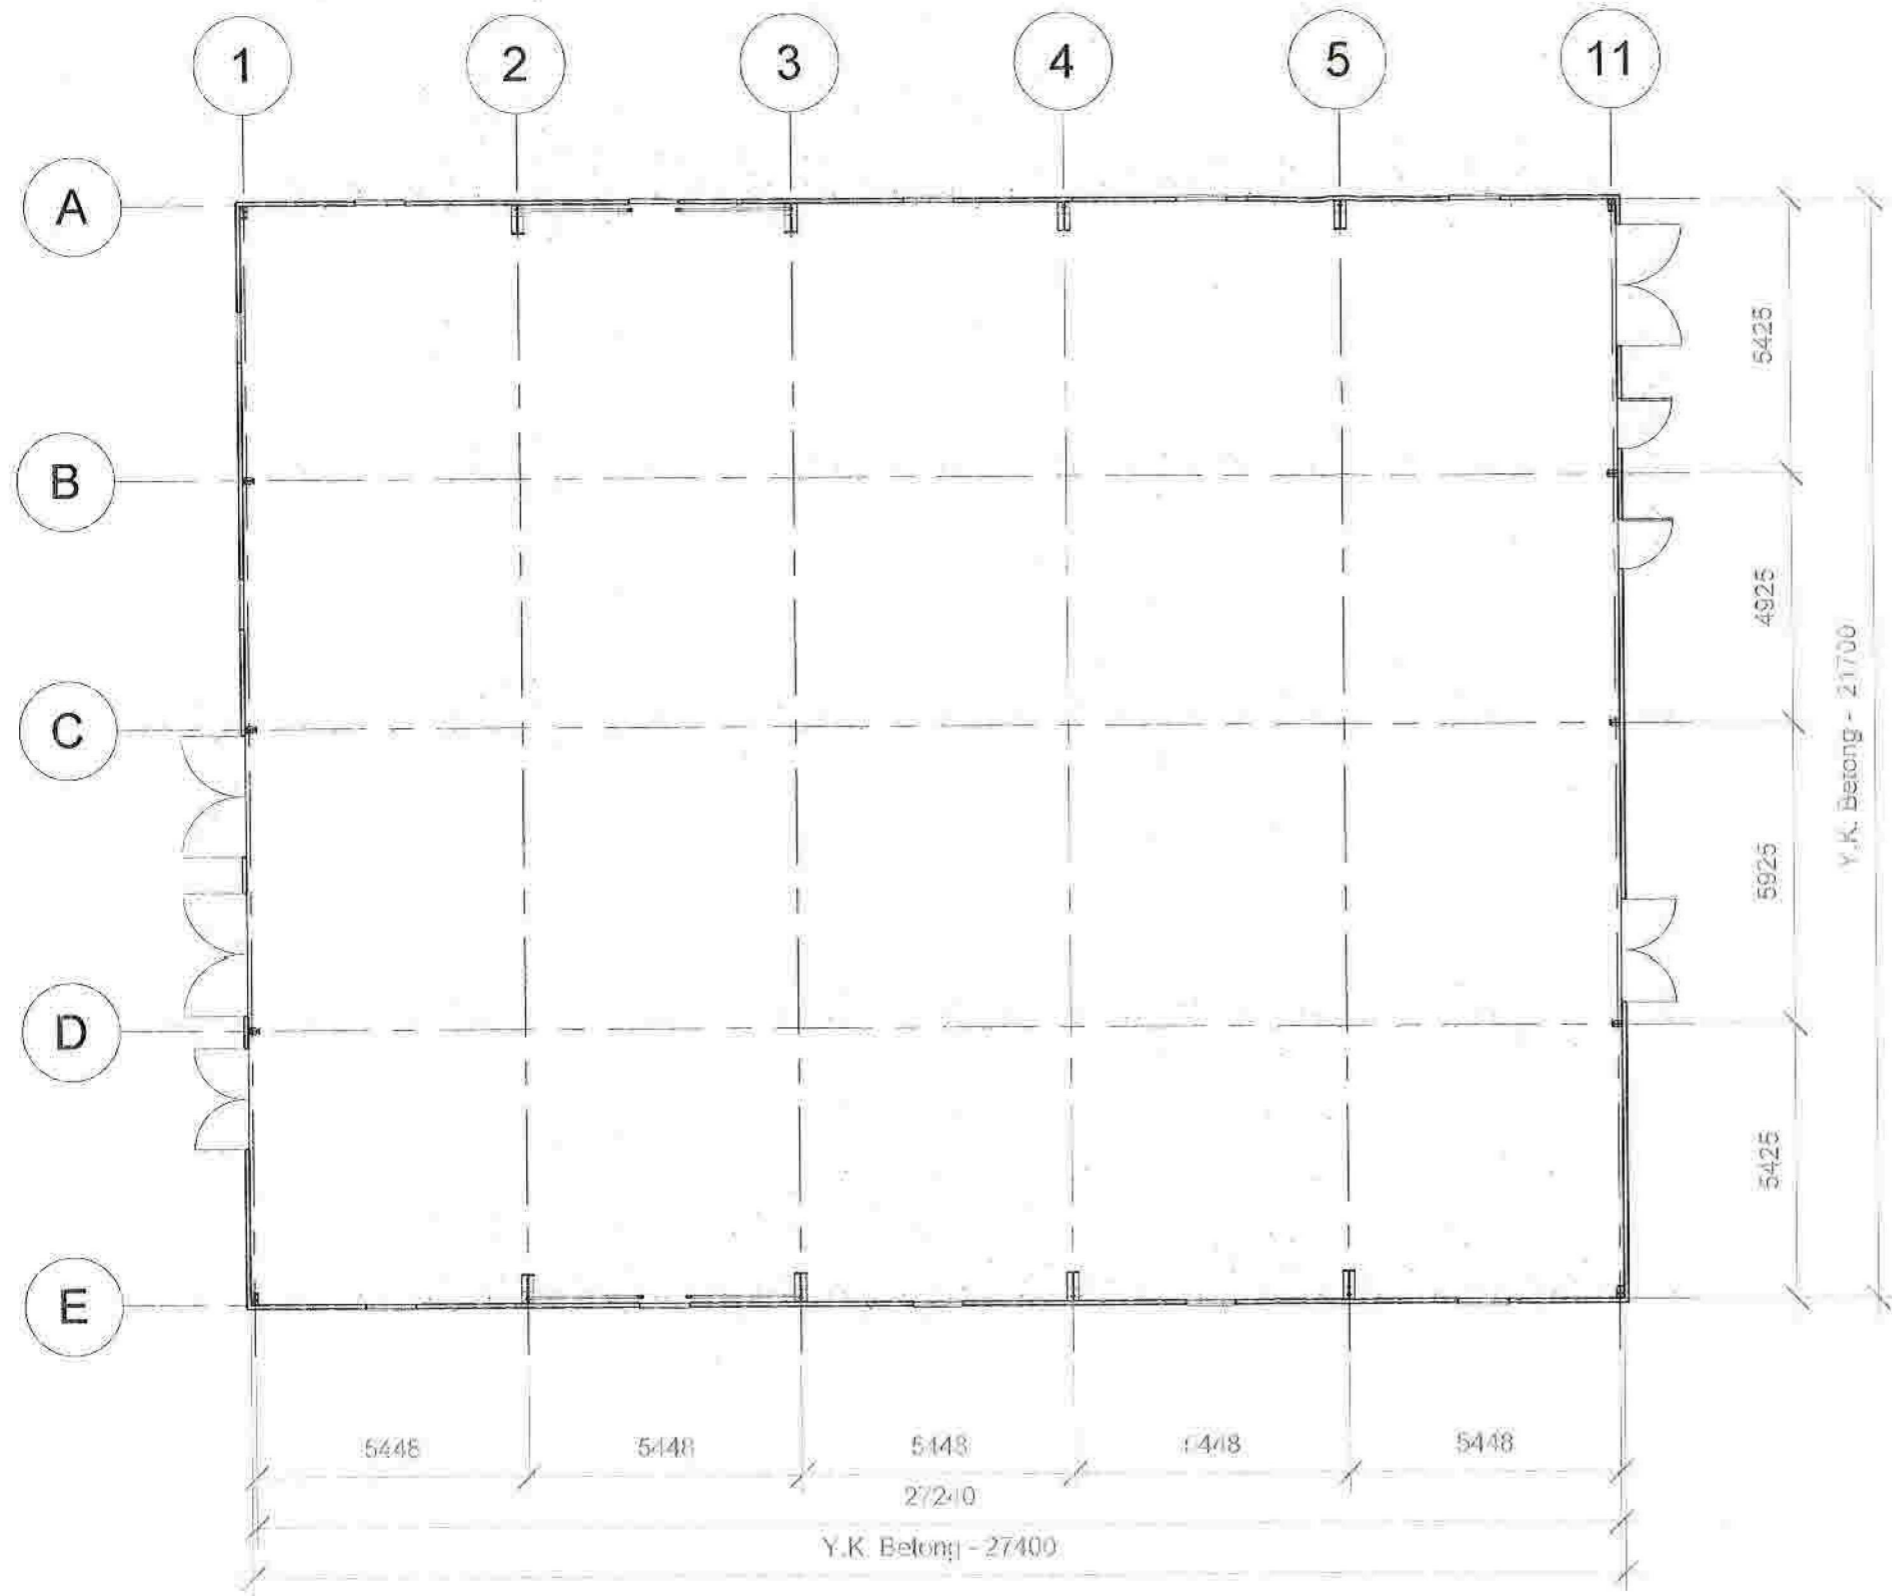


E5

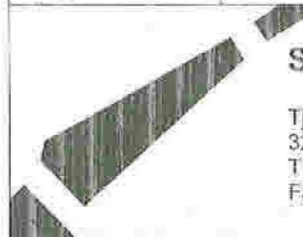

**1** Grunnplan  
1 : 150

RÆVISJON REVIDERINGEN GJELDER:		SIGN. DATO	
For kunde:	Even Andvik	Målestokk:	1 : 150
Prosjektnavn:	Isolert landbrukshall	Tegnet dato:	20.12.2021
Adresse:	Andvikveien 605, 5981 Masfjordnes	Tegnet av:	KE
Tegn. innhold:	Plan	Underskrift:	
 <b>Stål- og Landbruksbygg AS</b> Tjøllingveien 416 3280 Tjodalyng Tlf: 33 12 72 66 Fax: 33 12 69 63		Tegningens nummer:	
		<b>931 - 2</b>	