Xref: xref eiendomsgrenser.dwg xref grunnkart3d.dwg xref rp_acad.dwg xref vei_siteplan.dwg 102221 T GH PRO Haugsvær Panorama.dwg xref regulerte veilinjer.dwg
Filnavn: D:\Bøe & Lepsøy AS\102221 Haugsvær Panorama VA - Dokumenter\VA prosjektering\4 Prosjektdokumenter\4.1 Tegninger\4.11 DWG\102221 1_geom.dwg
Format: A1
Plot: magnus.meinert 25.02.2022 11:14

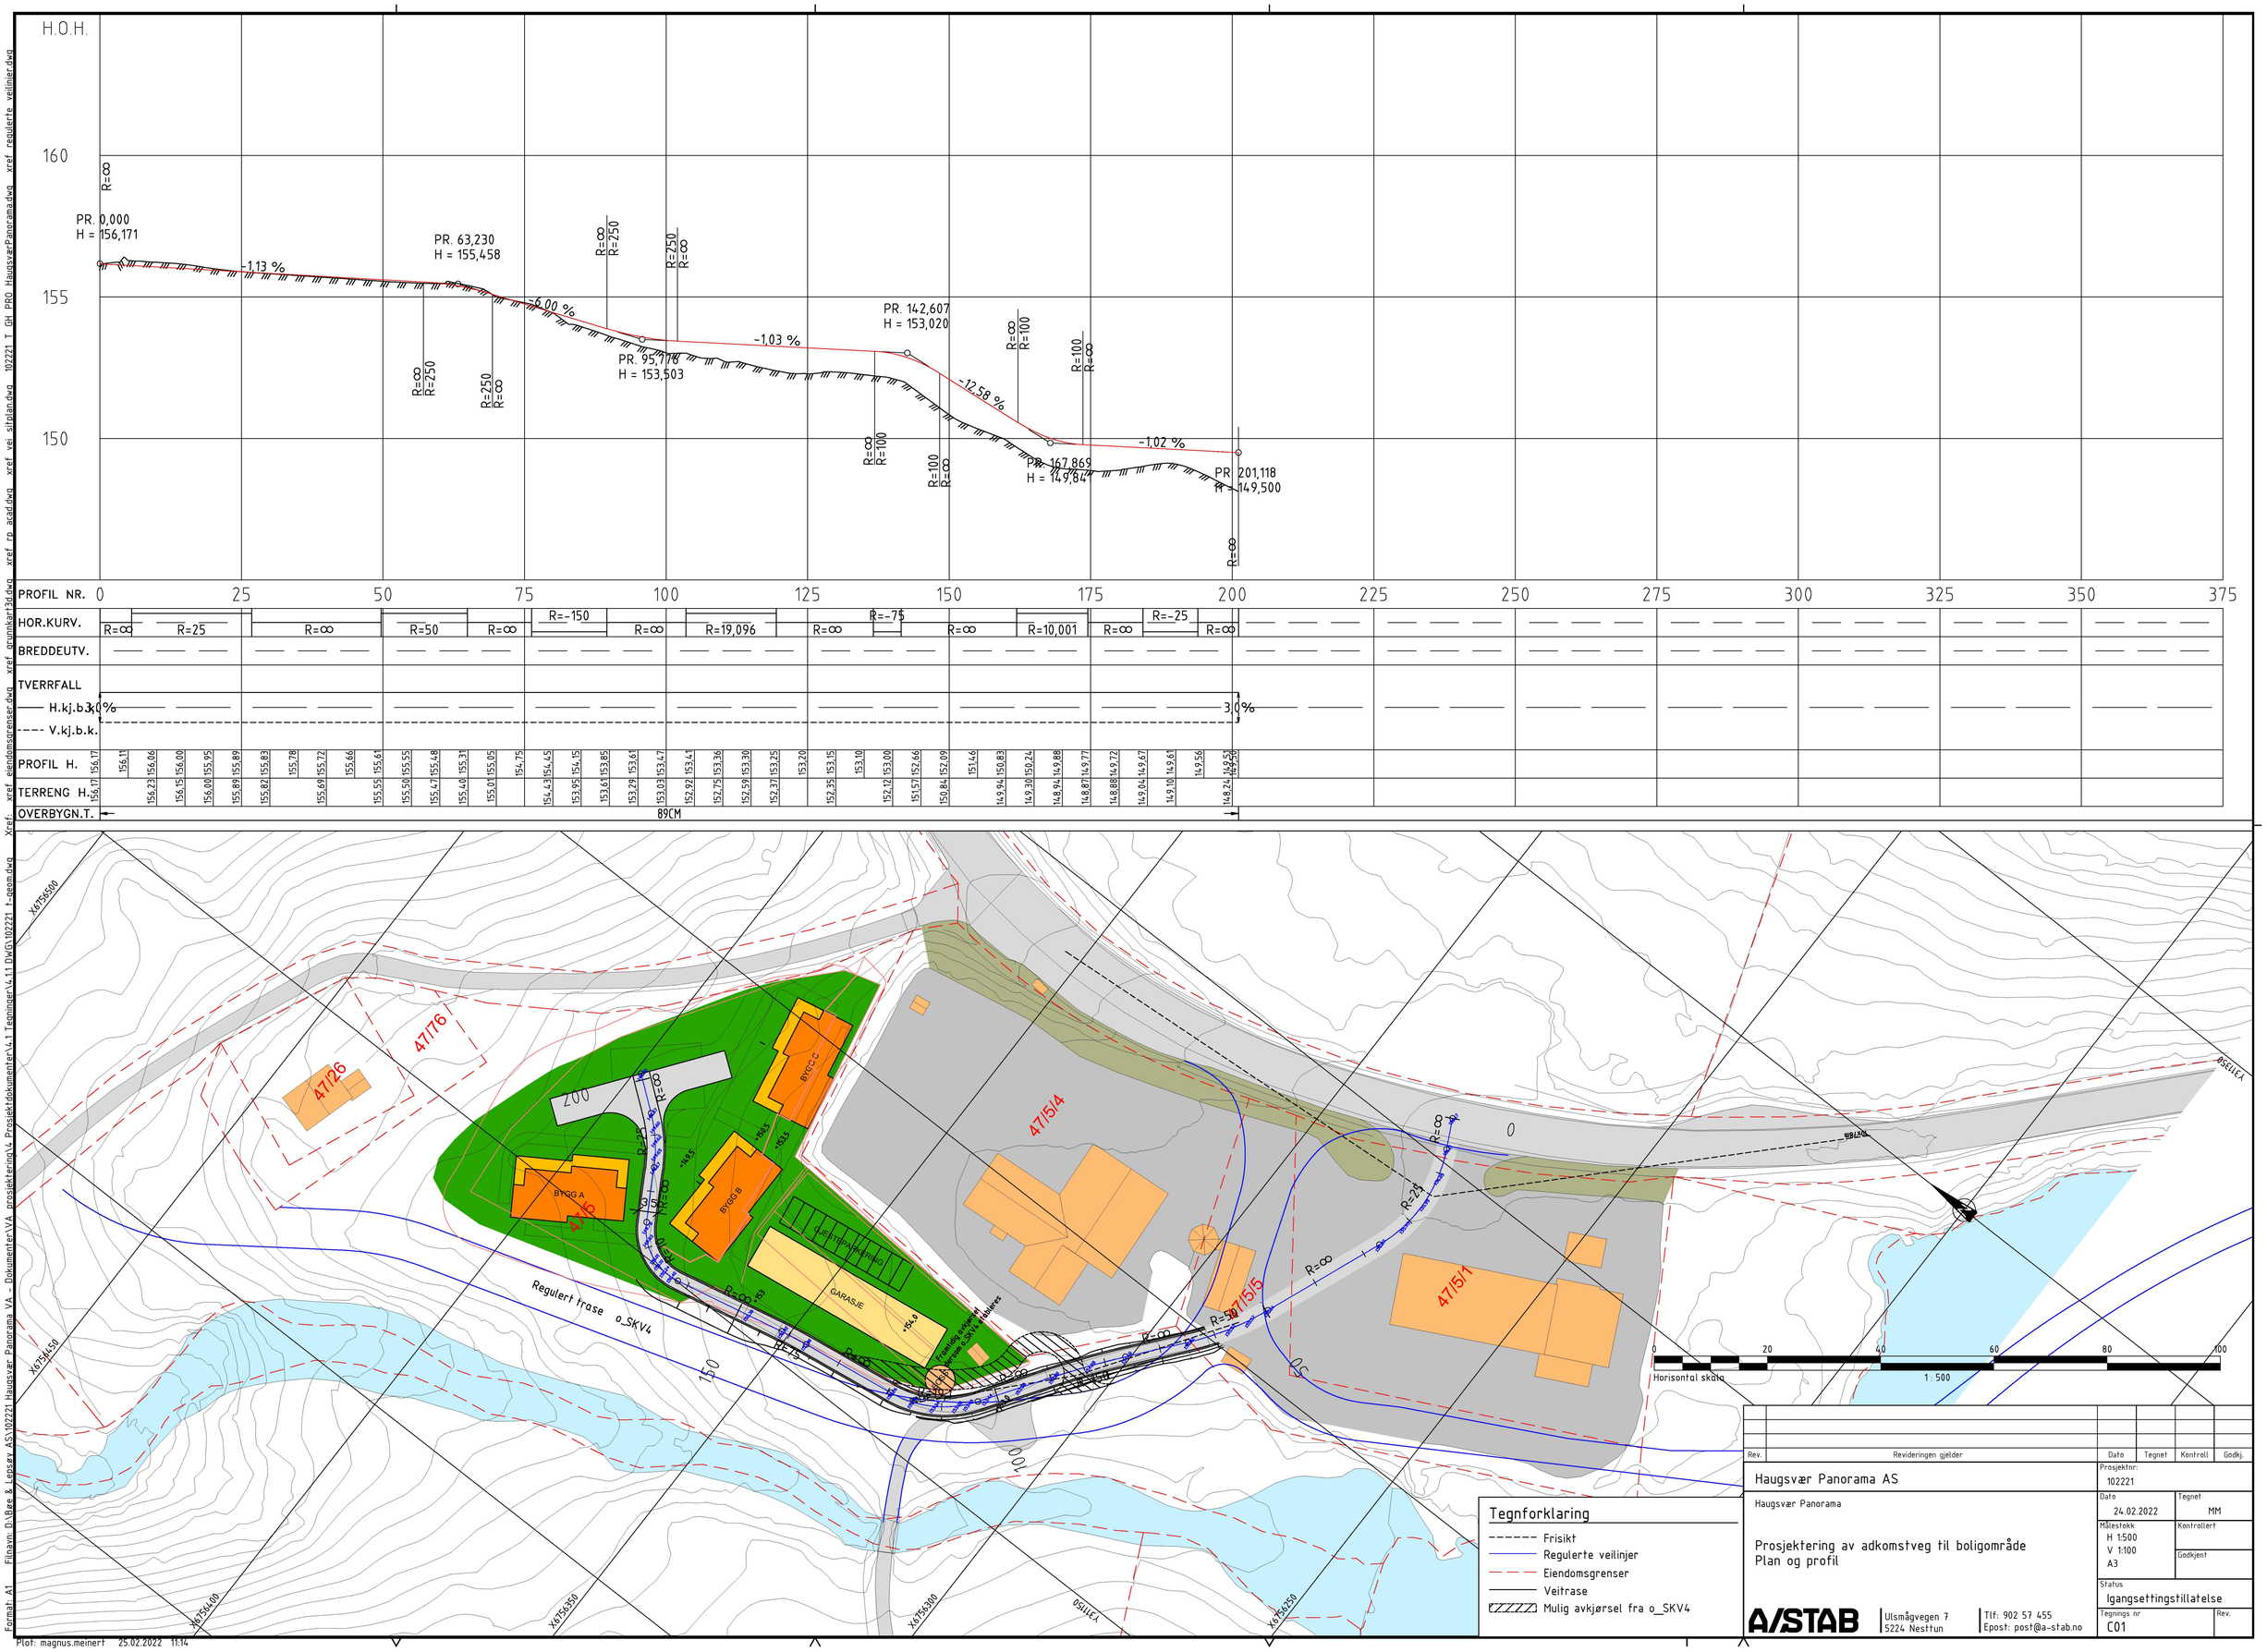

Rev.	Revideringen gjelder	Dato	Tegnet	Kontroll	Godkj.

Haugsvær Panorama AS

Haugsvær Panorama

Prosjektering av adkomstveg til boligområde
Plan og profil

Prosjektnr: 102221
Dato: 24.02.2022
Tegnet: MM
Målestokk: H 1:500, V 1:100, A3
Kontrollert:
Godkjent:
Status: Igangsettingstillatelse
Tegnings nr: C01
Rev.

A/STAB
Ulsmågvegen 7
5224 Nesttun
Tlf: 902 57 455
Epost: post@a-stab.no

Tegnforklaring
- Frisikt
- Regulerte veilinjer
- Eiendomsgrenser
- Veitrase
- Mulig avkjørsel fra o_SKV4