



# Snitt D - D

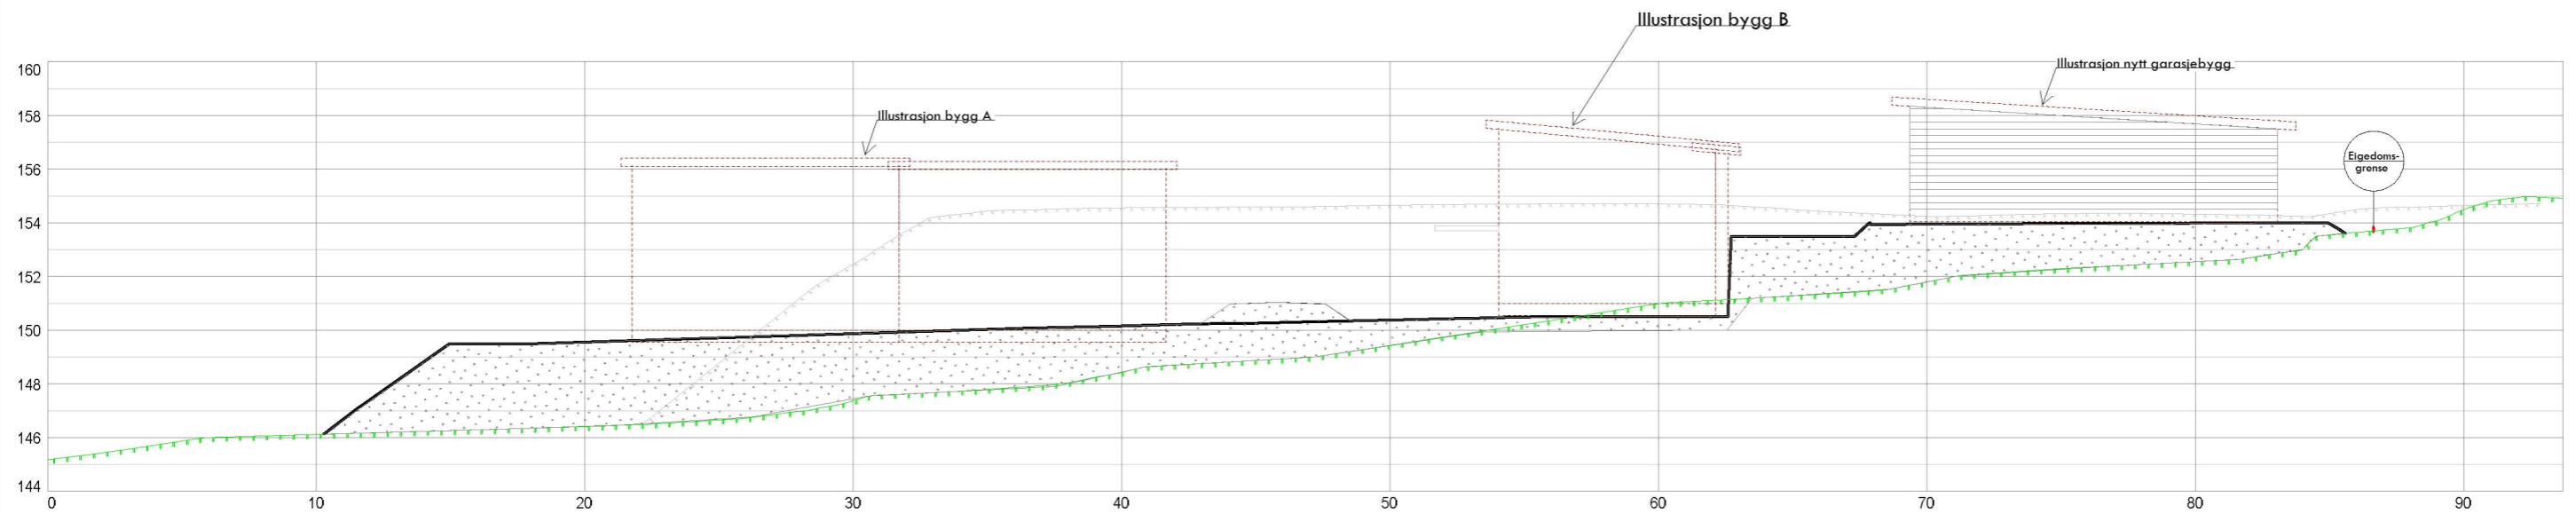

# Snitt B- B

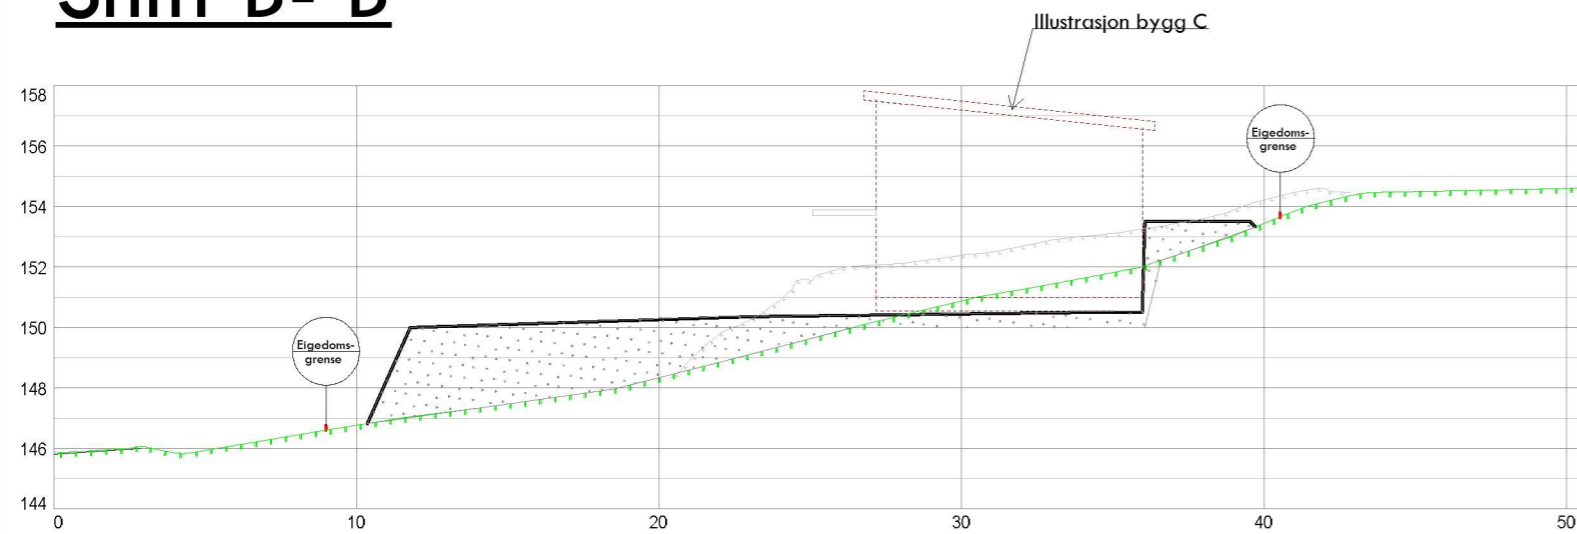

Haugsvær Panorama				
Dato	Konstr./tegnst.	Godkjent	Målestokk	 Epost: post@sh-oppmaling.no Tlf 472 99 092
08.12.2021	sh			
Snitt Haugsvær Panorama (D-D og E-E) Forslag plassering bustader og garasje Grunnlag mengder			Erstattet for:	Erstattet av:
			913	
Herwisning:		Beregning:		Masfjorden kommune