
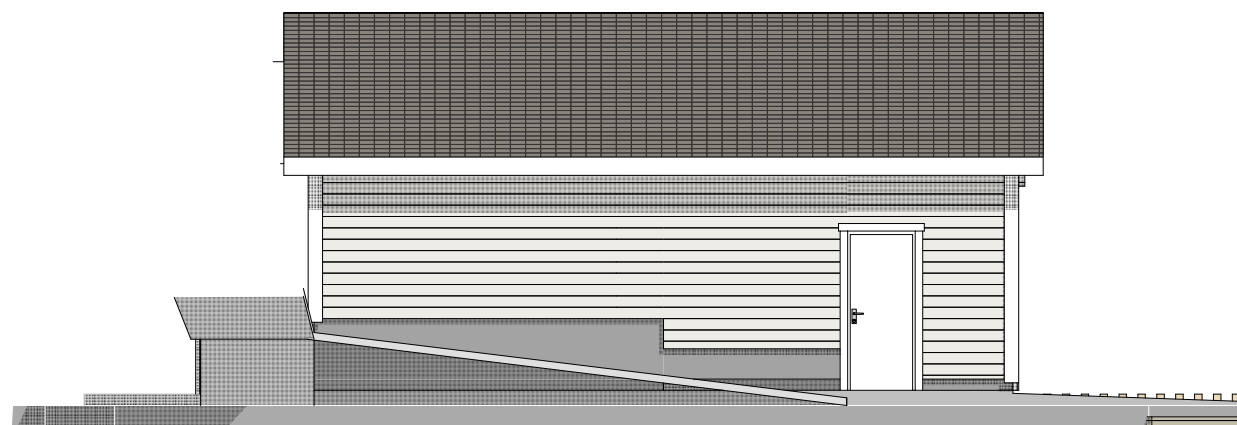


1:100 Fasade Sør-Øst

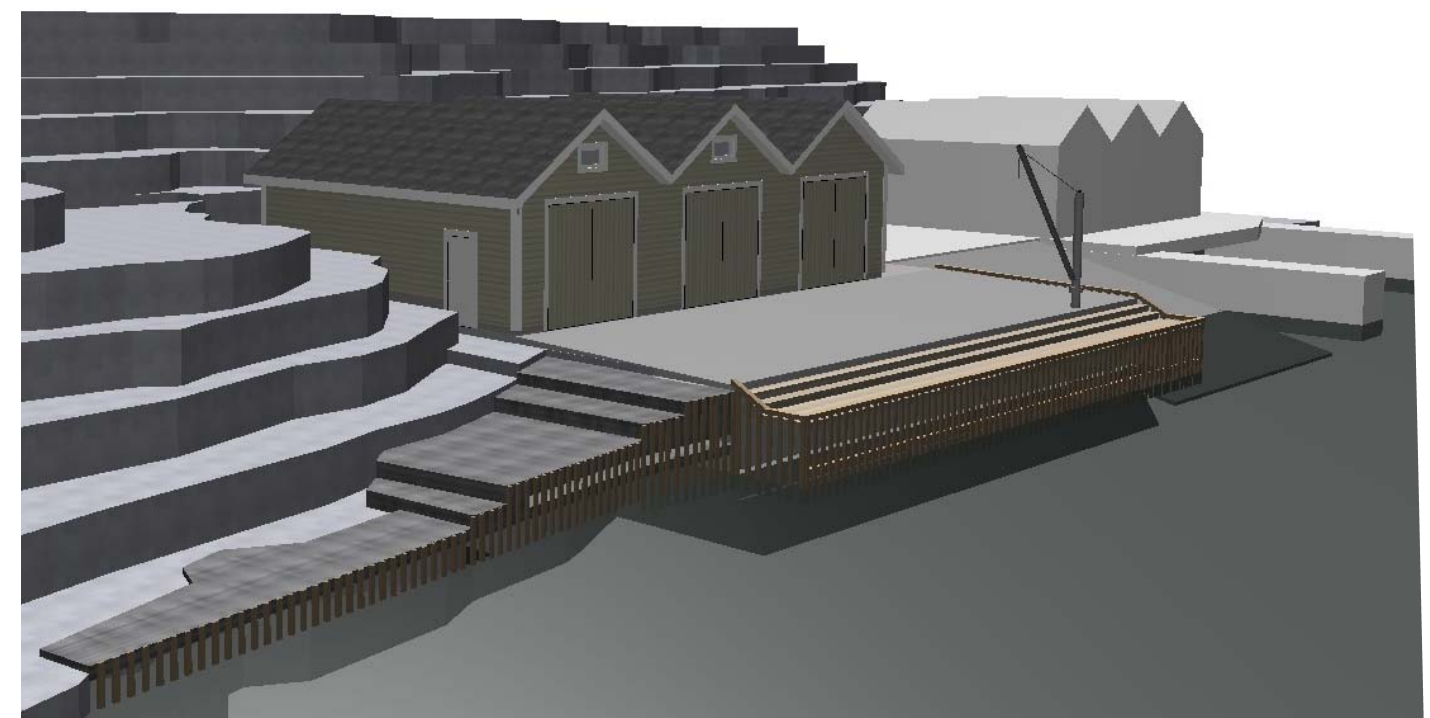

1:100 Fasade Nord-Øst

BIM modell ArchiCAD 14 NOR Filplassering: D:\BRKvingeData\Mine dokumenter\PROSJEKT\Byggesak\2022\22060_Rolf Einar Andvik - Naustrekke\Teikningar\22060_Rolf Einar Andvik - Naustrekke-3.pln

ROLF EINAR ANDVIK M/FLEIRE
22065 3 NAUST I REKKE

Fasade Sørøst og Nordøst

BYGGM. JØRN R. Kvinge AS Mob. 456 03 190
Kvingebakkevegen 97 Tlf. 56 36 56 20
5981 MASFJORDNES e-post post@brkvinge.no

BYGGEMELDING

RevID	Dato	Endring	Kontroll

Dato	Målestokk	Tegn.nr.	Utskrift dato
02.05.2022	1:100, 1:2,106A40-02		14.05.2022