




| (BRA) |            |
|-------|------------|
| Navn  | Areal (m2) |

|                        |              |
|------------------------|--------------|
| Plan 01                |              |
| 1 etg Eksisterende BRA | 44.2         |
| 1 etg Ny BRA           | 42.6         |
| Ny Hems                | 29.0         |
| <b>Total BRA</b>       | <b>115.8</b> |

| (BYA)      |  |
|------------|--|
| Areal (m2) |  |


|                |              |
|----------------|--------------|
| Eksisterende   | 63.6         |
| Ny             | 46.5         |
| <b>Total :</b> | <b>110.1</b> |

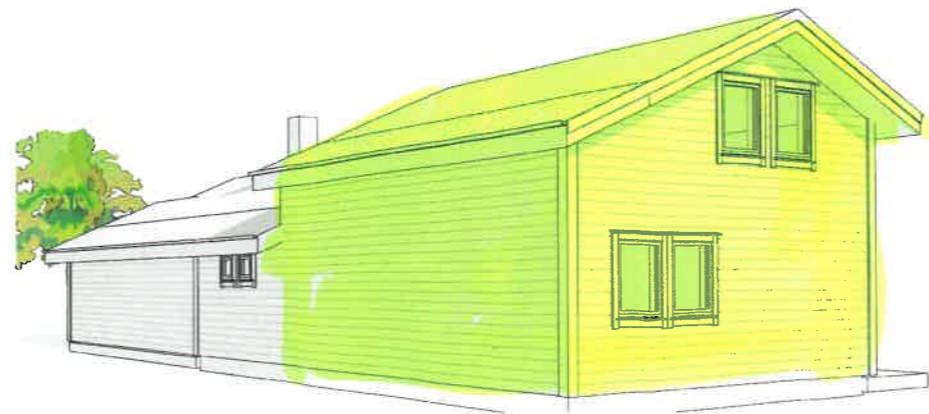

**REKNES BYGGJEVARER L.L.**  
 Selvig, 5986 Hosteland - avd. Hagefjell 4, 5914 Isdalsto  
 Tlf: 56 16 60 60 - fax: 56 16 60 61

|                |                       |            |            |
|----------------|-----------------------|------------|------------|
| UTARBEIDET AV: | REKNES BYGGJEVARER LL |            |            |
| TILTAKSHAVER:  | Geir Inge Høgås       | G.nr/B.nr: | 12/12      |
| BYGGEPLASS:    | Masfjorden            | KOMMUNE:   | Masfjorden |

|                |           |              |            |
|----------------|-----------|--------------|------------|
| TEGN, INNHOLD: | Fasader   | MÅLESTOKK:   | 1 : 100    |
| PROSJEKT:      | Tilbygg   | PROSJEKT NR: |            |
| ARKITEKT:      | I.Pozucek | DATO:        | 02-05-2022 |
|                |           | TEGN:        |            |
|                |           | REV:         | B          |
|                |           | TEGN.NR:     |            |

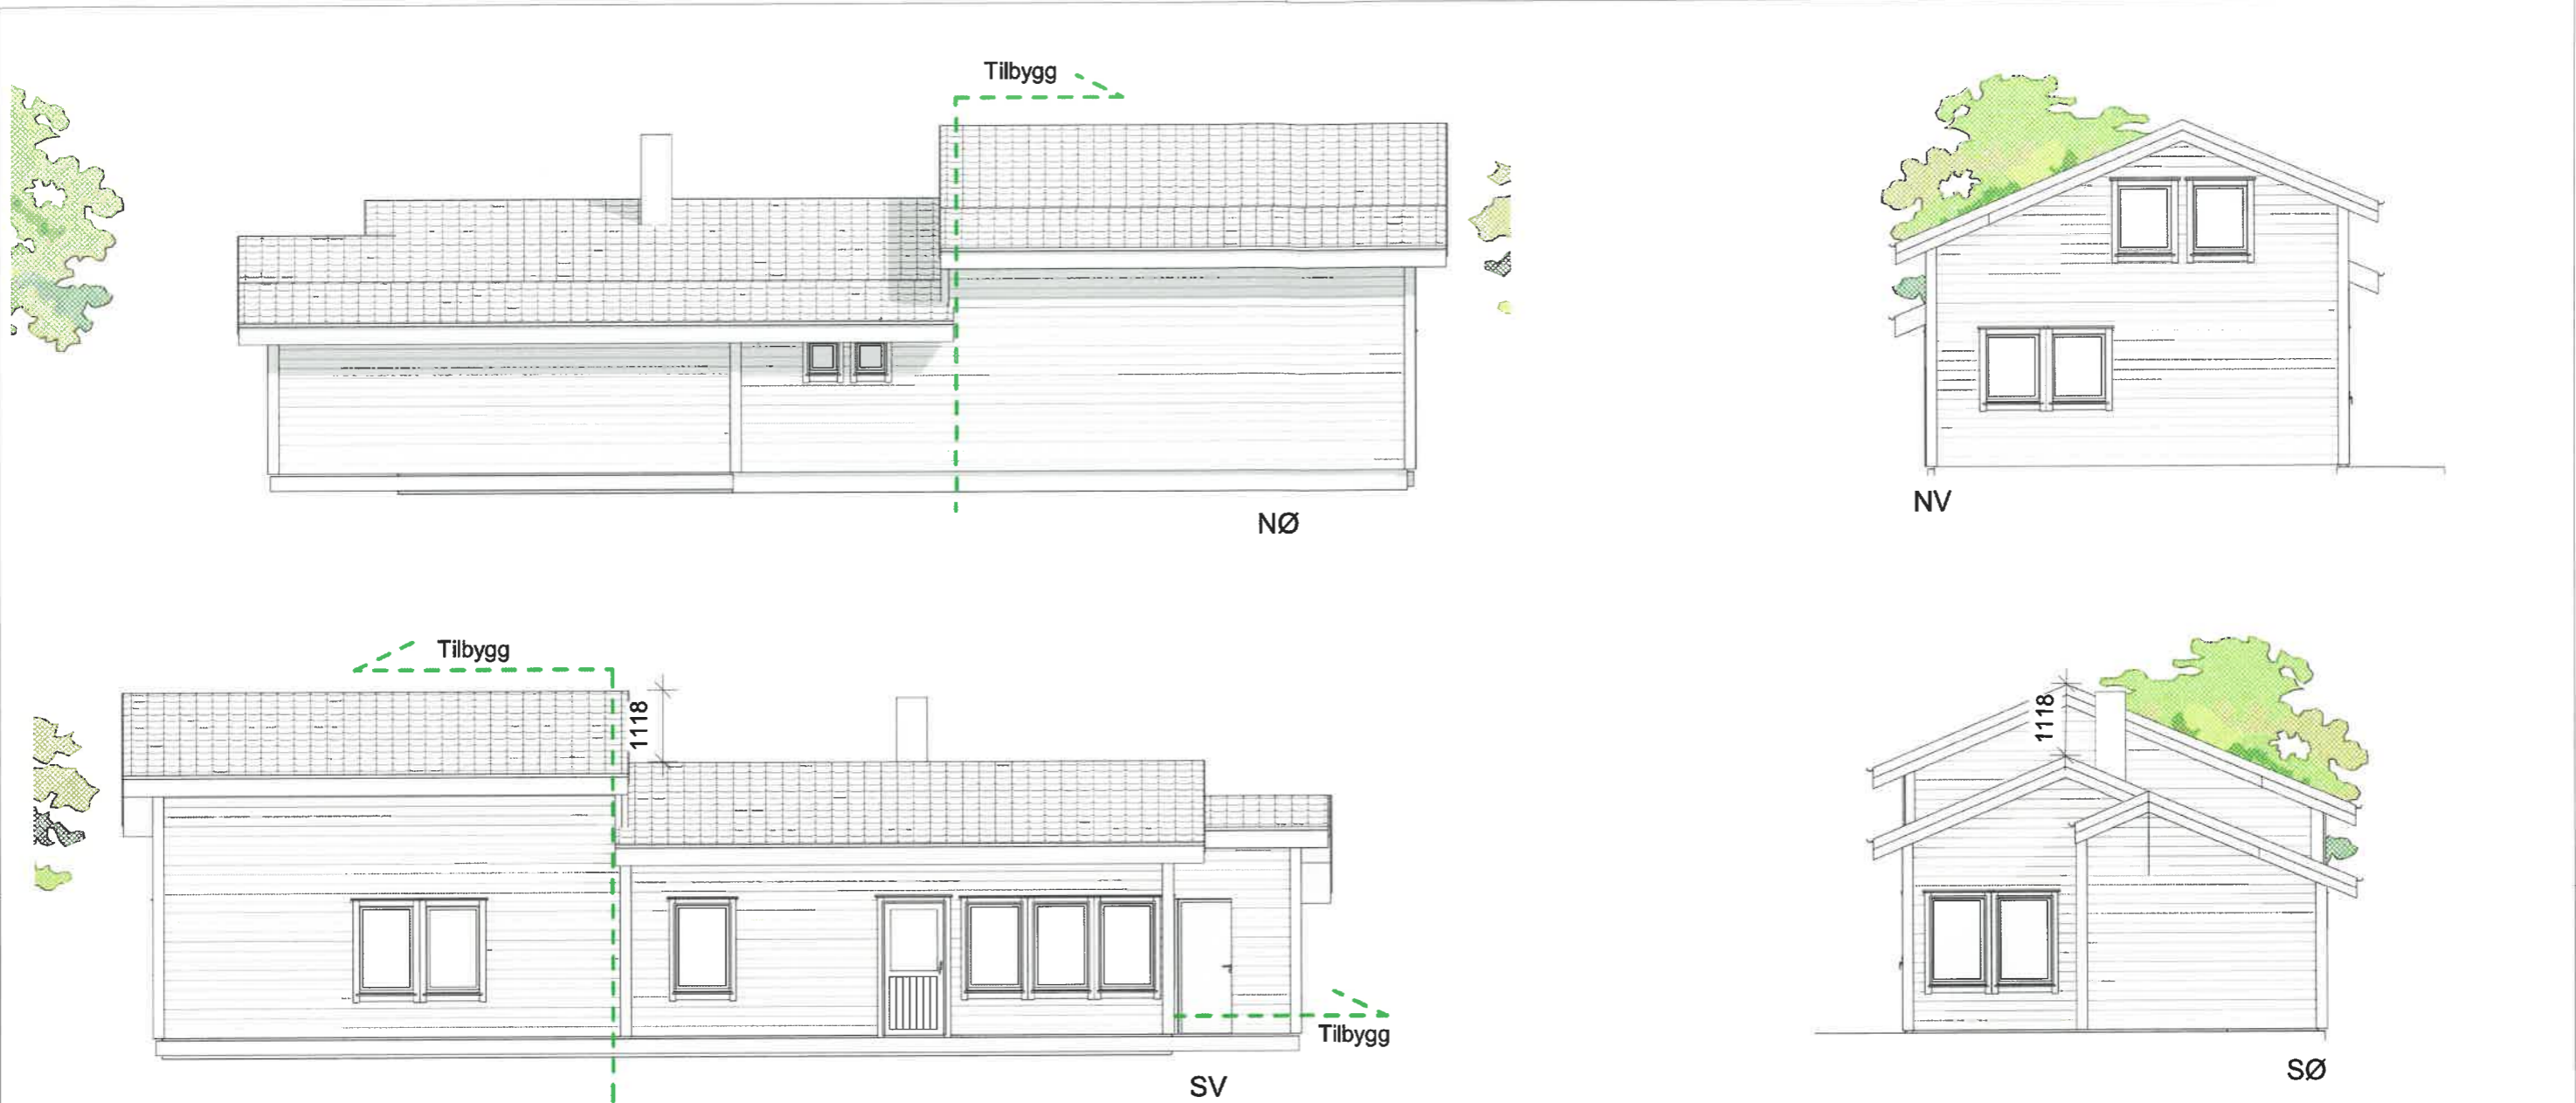


| (BRA) |            |
|-------|------------|
| Navn  | Areal (m2) |

|                        |              |
|------------------------|--------------|
| Plan 01                |              |
| 1 etg Eksisterende BRA | 44.2         |
| 1 etg Ny BRA           | 42.6         |
| Ny Hems                | 29.0         |
| <b>Total BRA</b>       | <b>115.8</b> |

| (BYA)      |  |
|------------|--|
| Areal (m2) |  |

|                |              |
|----------------|--------------|
| Eksisterende   | 63.6         |
| Ny             | 46.5         |
| <b>Total :</b> | <b>110.1</b> |

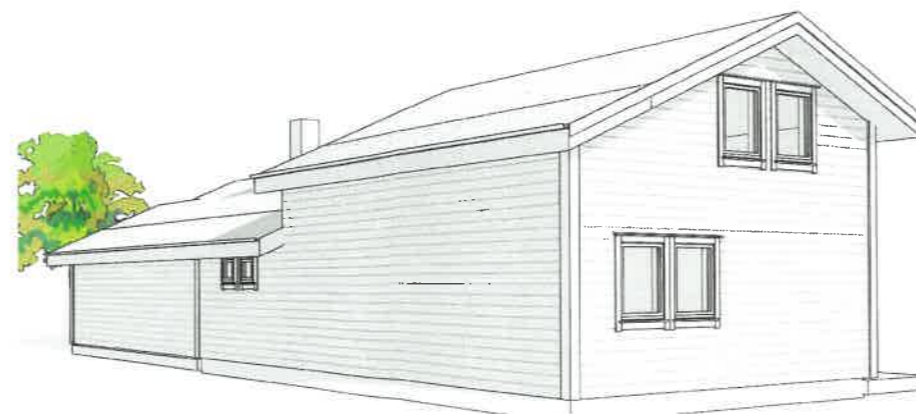

|                |                       |            |            |
|----------------|-----------------------|------------|------------|
| UTARBEIDET AV: | REKNES BYGGJEVARER LL |            |            |
| TILTAKSHAVER:  | Geir Inge Høgås       | G.nr/B.nr: | 12/12      |
| BYGGEPLASS:    | Masfjorden            | KOMMUNE:   | Masfjorden |



|                |            |              |            |
|----------------|------------|--------------|------------|
| TEGN, INNHOLD: | Fasader    | MÅLESTOKK:   | 1 : 100    |
| PROSJEKT:      | Tilbygg    | PROSJEKT NR: |            |
| ARKITEKT:      | I.Porzucek | DATO:        | 02-05-2022 |
|                |            | TEGN:        |            |
|                |            | REV:         | B          |
|                |            | TEGN.NR:     |            |